



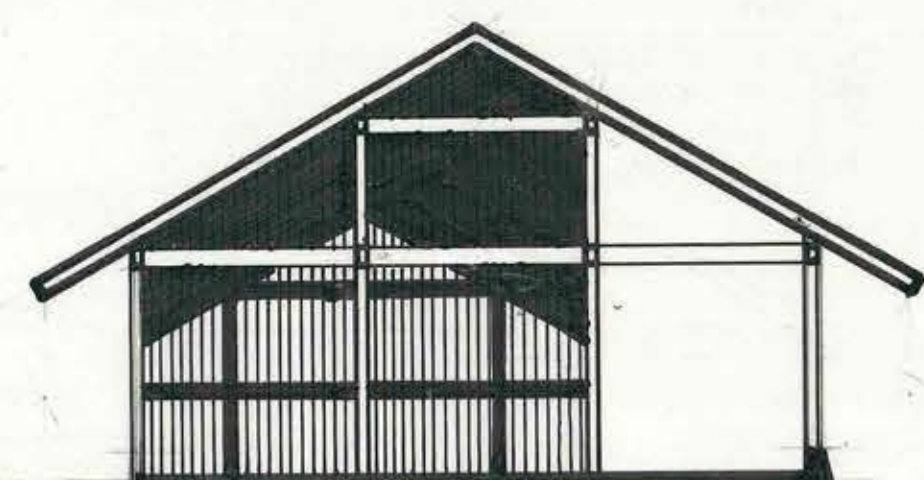


puestos ventas


CORTE ①

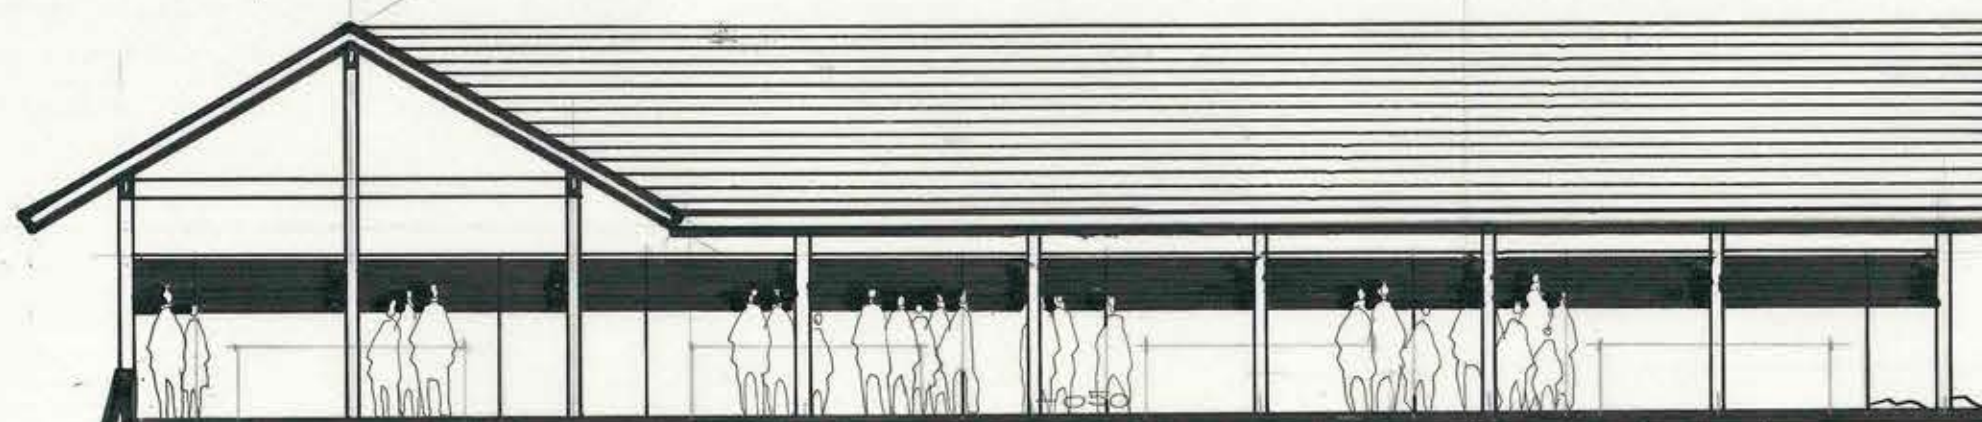

puestos consumo


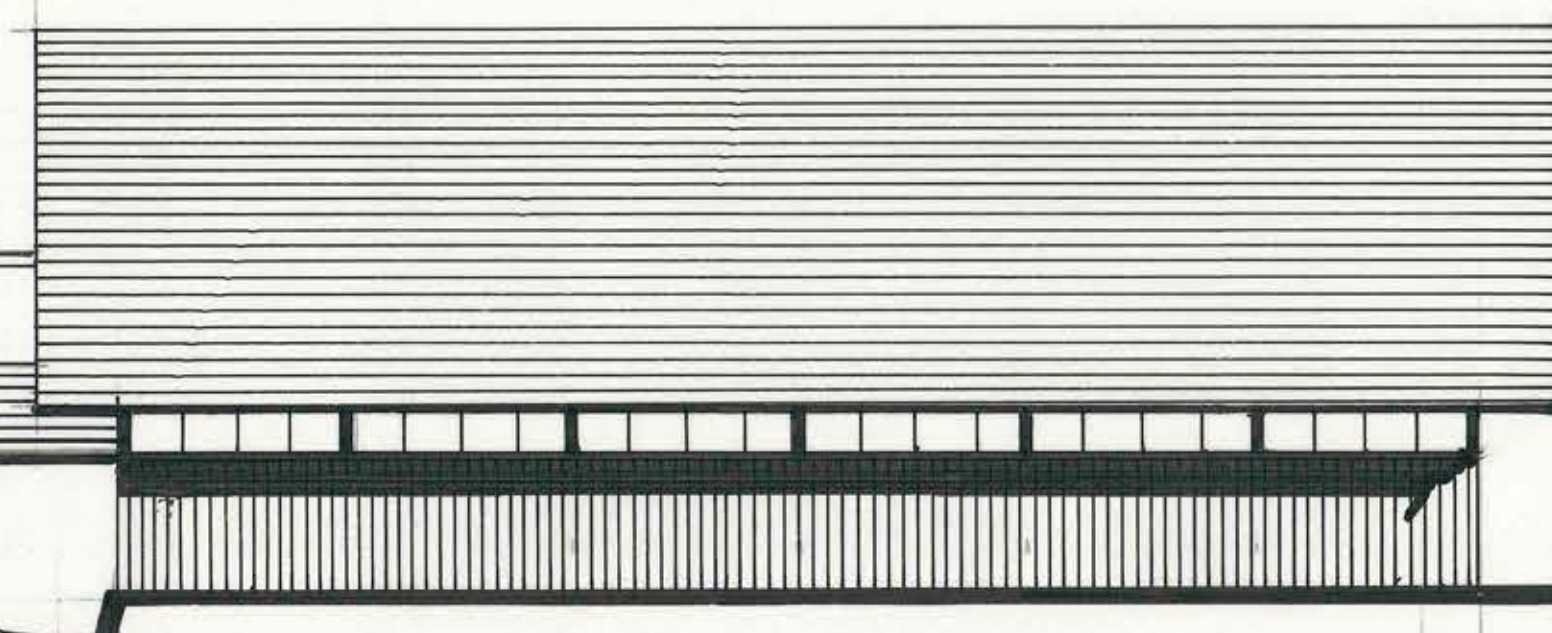


restaurant

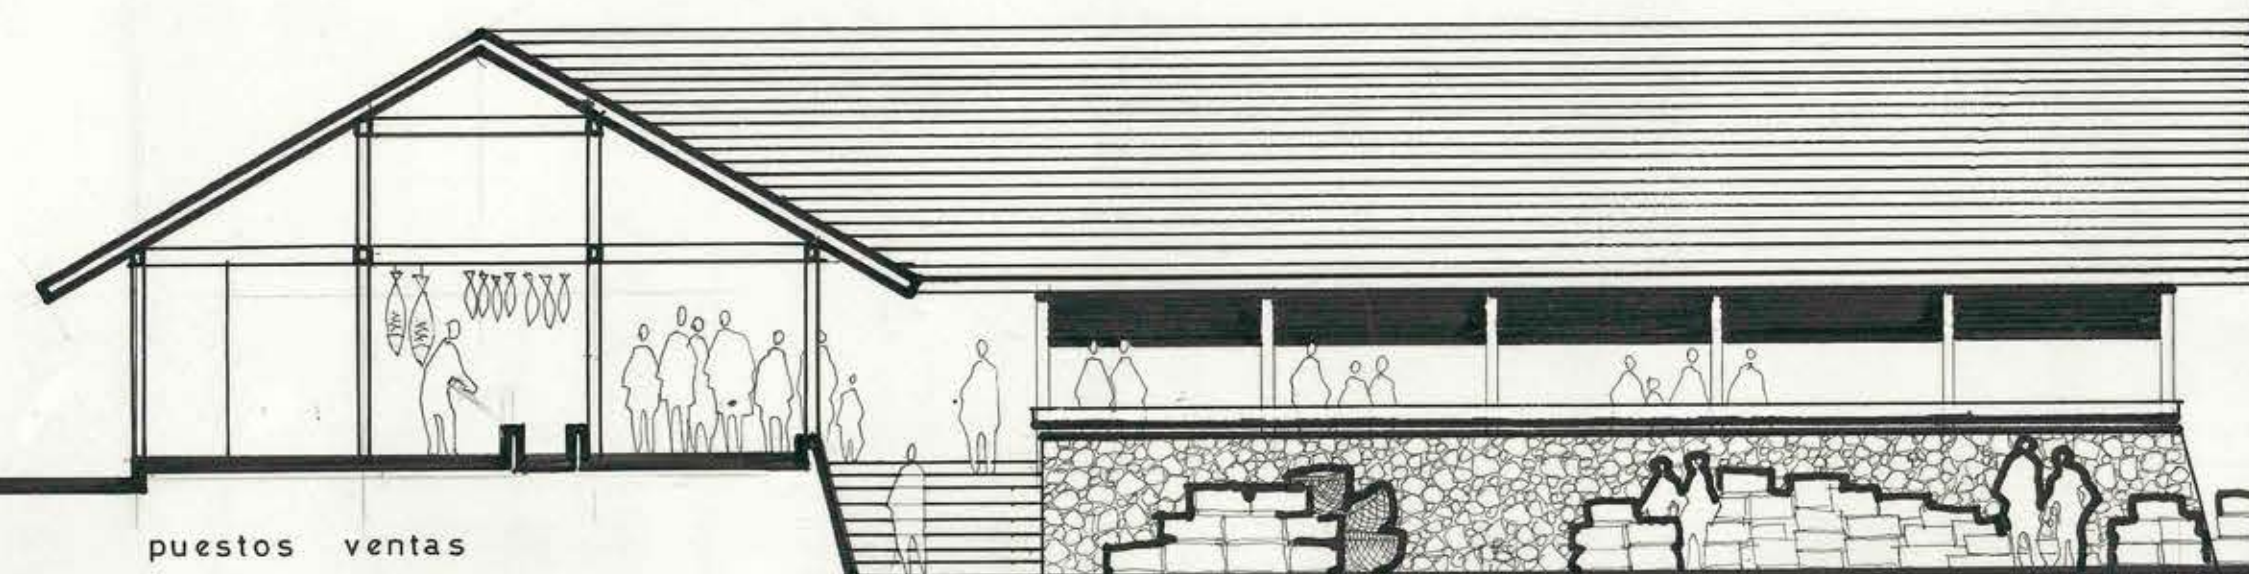

puestos ventas

CORTE ②

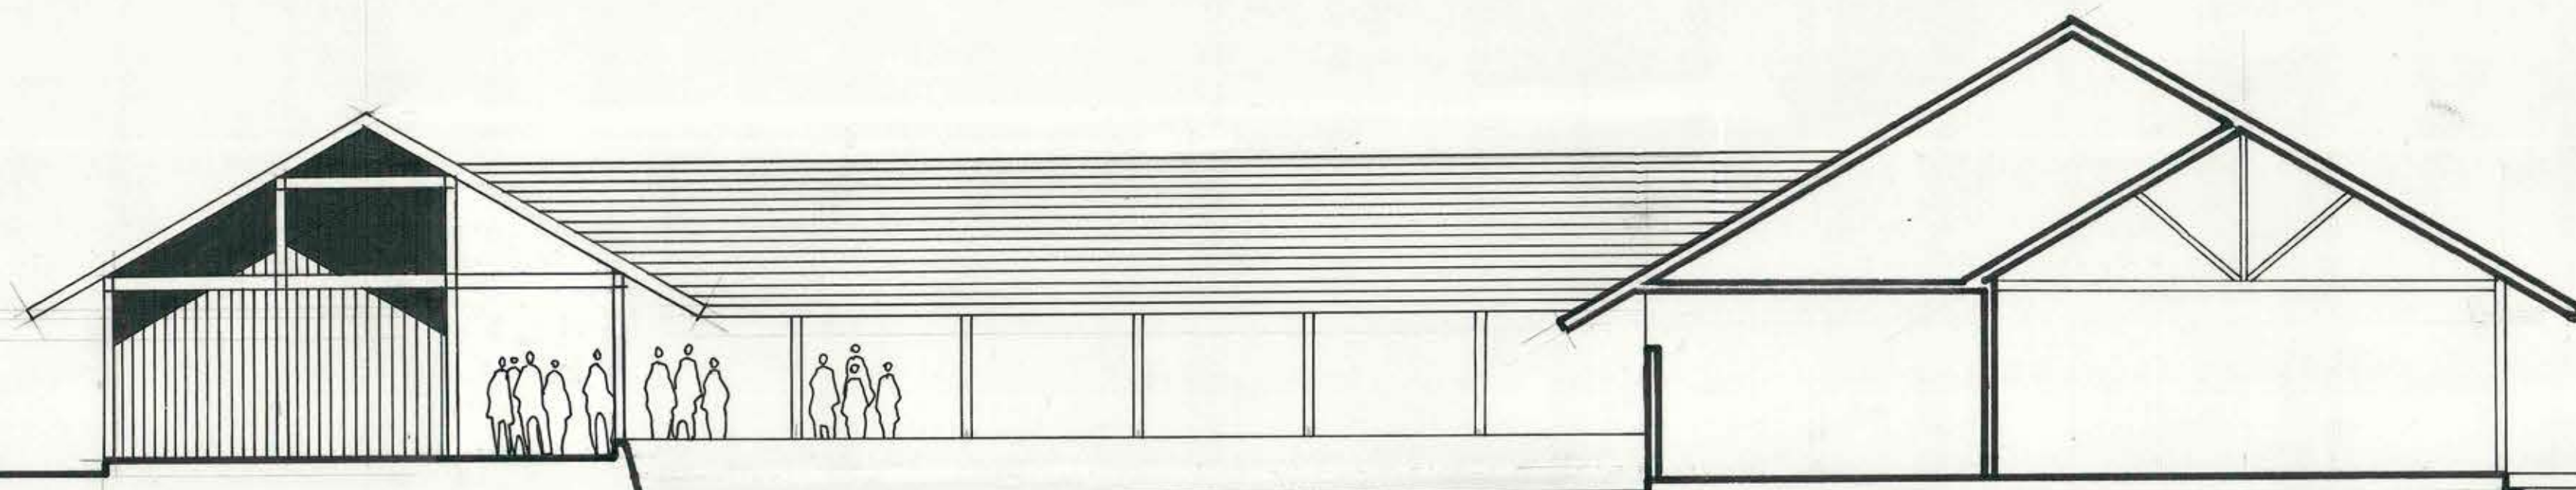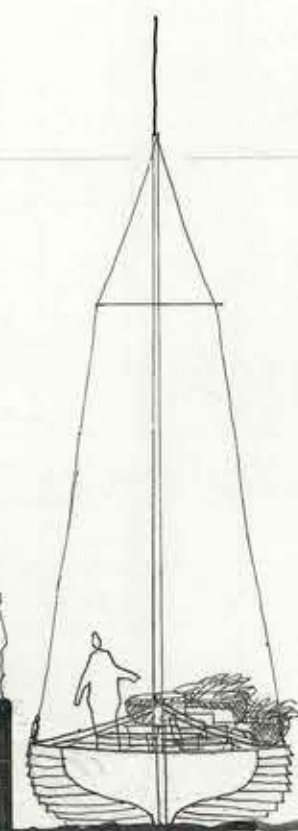

restaurant

CORTE ③

mo
pt
D. G. O. P.

DIRECCION DE ARQUITECTURA
DEPARTAMENTO DE PROYECTOS

AREA

OBRA			MERCADO DE PESCADOS Y MARISCOS		
LOCALIDAD			PROVINCIA		
TALCAHUANO					
PLANO					
CORTES					
COORDINADOR			JEFE DEPARTAMENTO		CLAVE
			A. CRISOSTO. A.		
			ARQTO...		
EQUIPO					
H. GONZALEZ T.					
R. ORELLANA G.			ARQTOS.		
ESCALA		SUPERFICIE		FECHA	
1:100					