




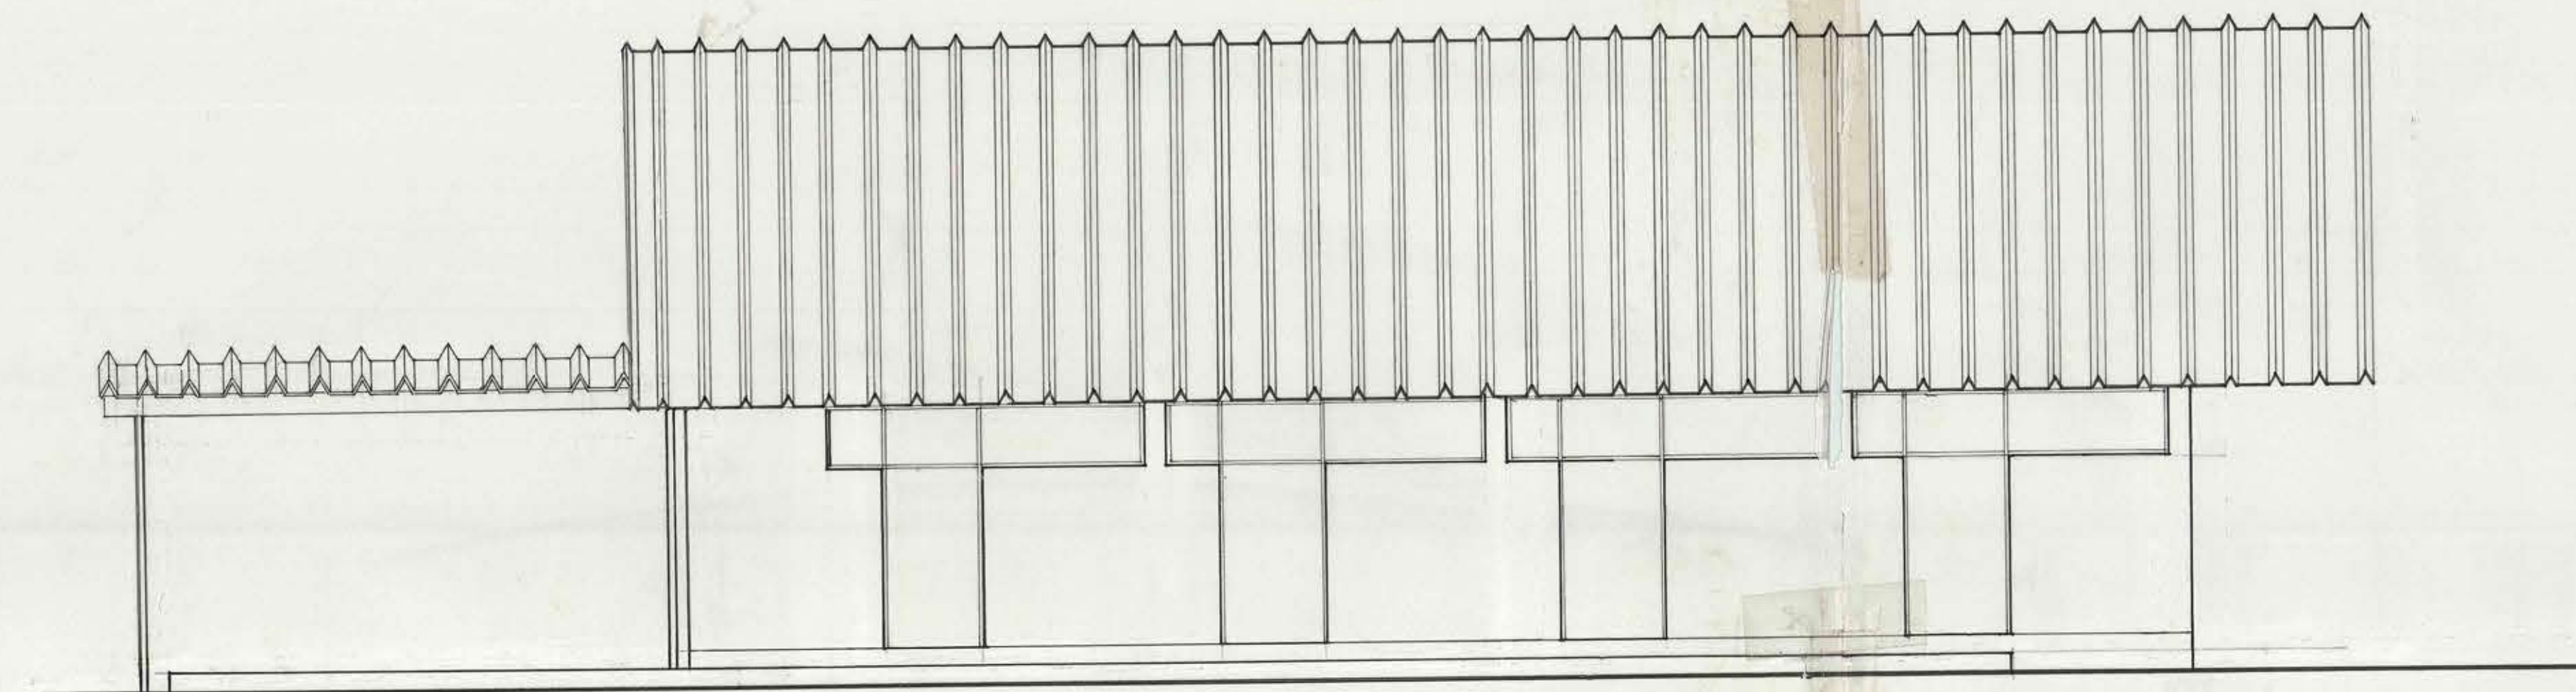

FACHADA ③

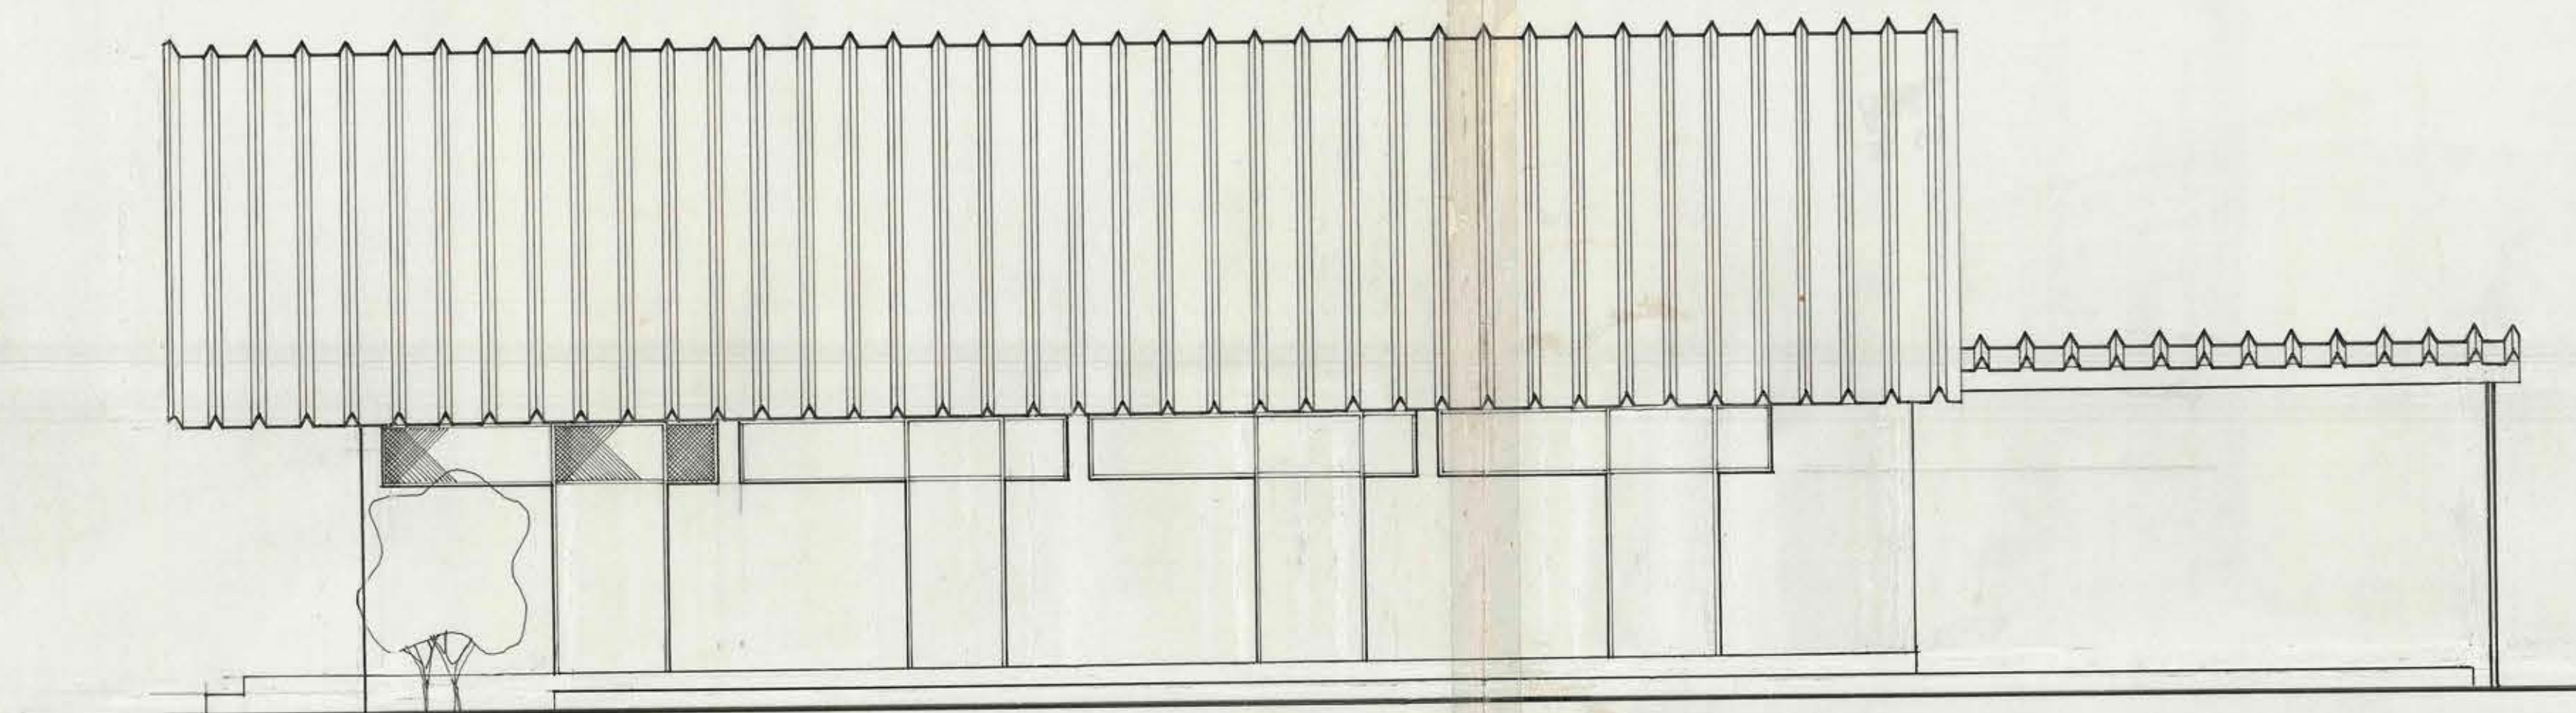

FACHADA ④

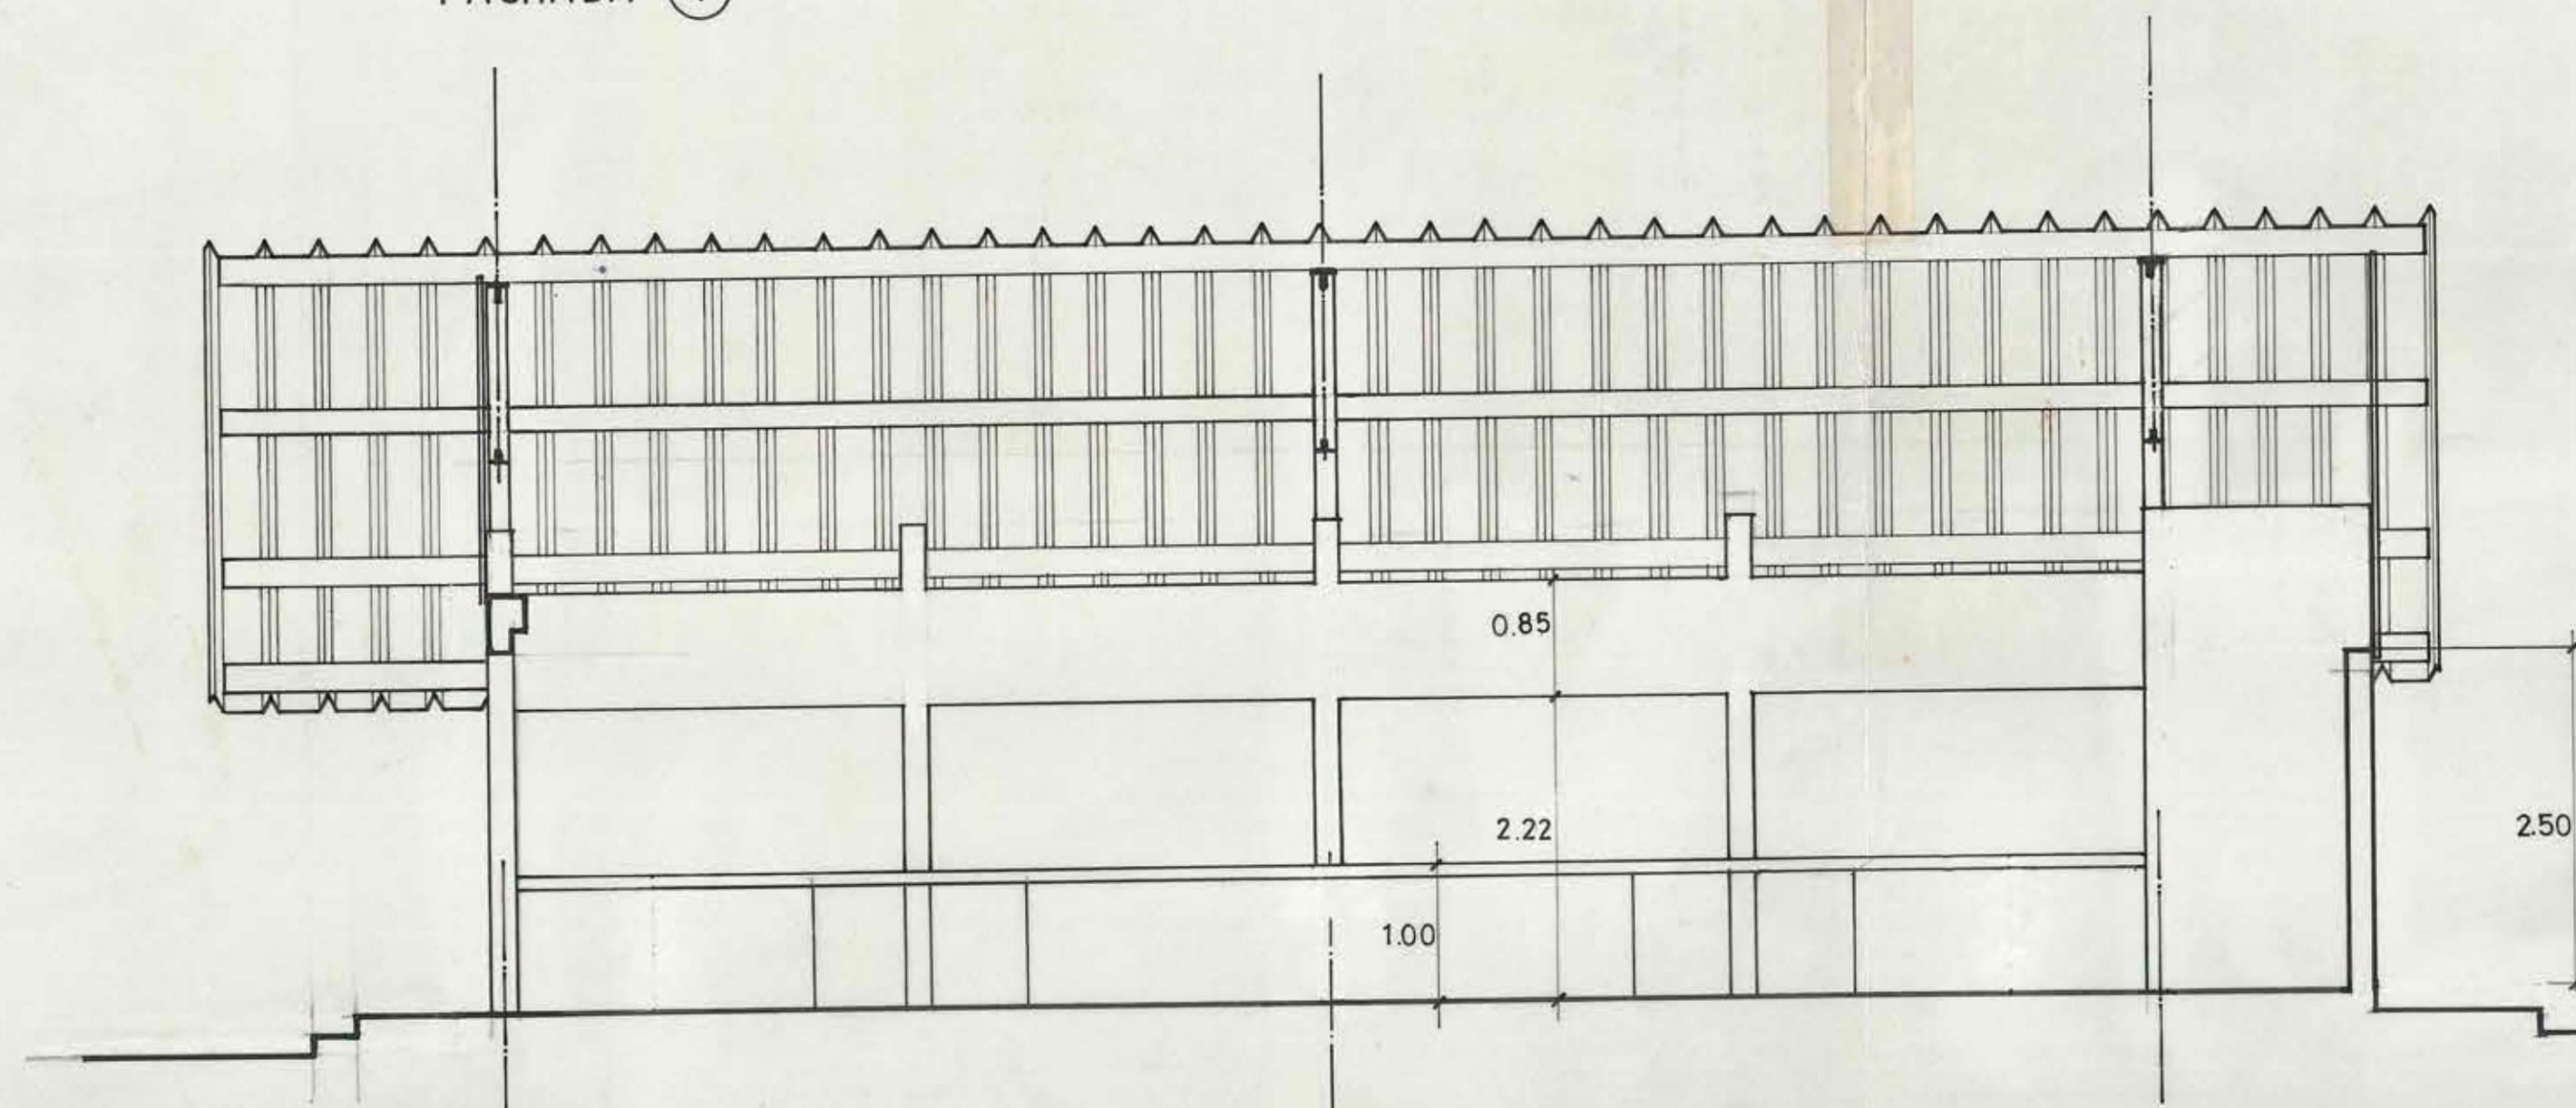

CORTE B-B



MOPU DIRECCION GENERAL OBRAS PUBLICAS
DIRECCION de ARQUITECTURA

OBRA	MERCADO TIPO	
AREA	AGROPECUARIA	
PLANO	FACHADAS . CORTE	esc. 1:50
ARQUITECTO	CARLOS AGUILAR B.	3
	Plano adaptado del Centro de Distrib. Agrop. Avda. Ale-	
	mania Cerro Carcel Valp. del Arqto. ARTURO URZUA A.	
	LUZ MARIA GONZALEZ M.	
DIBUJO	ARQTO. JEFE DEPTO.	ANDRES CRISOSTO A.
		fecha: 1971