




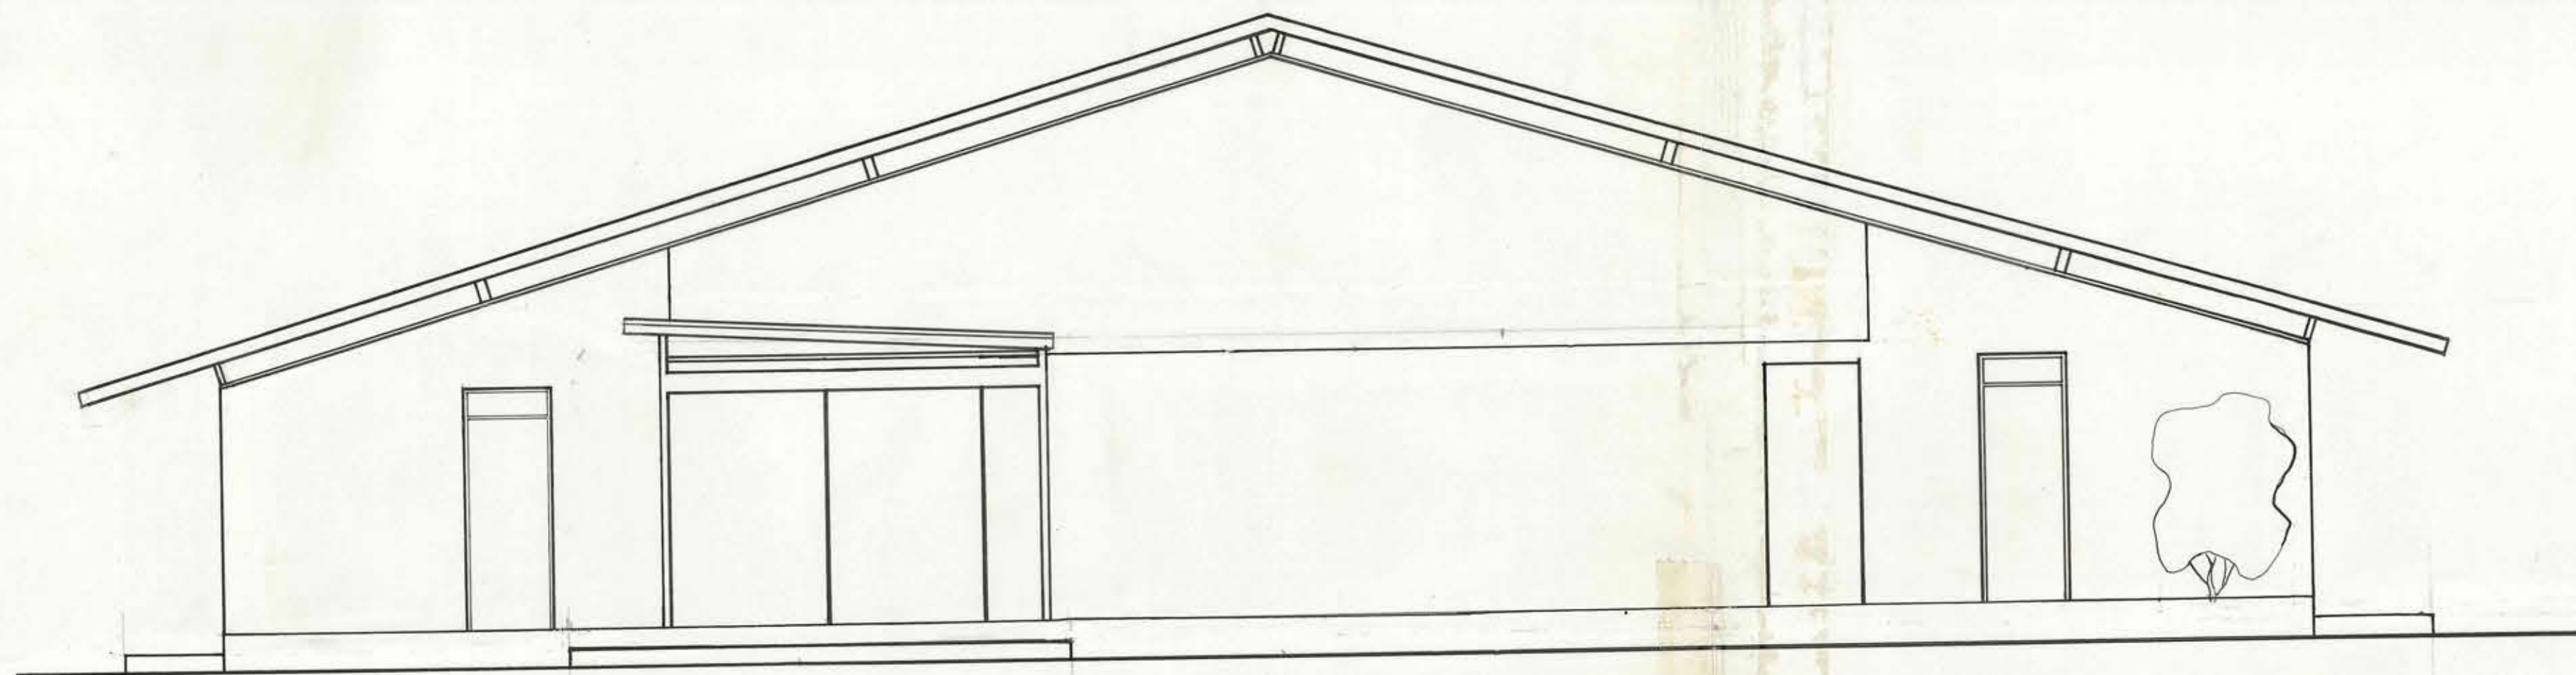

FACHADA ①

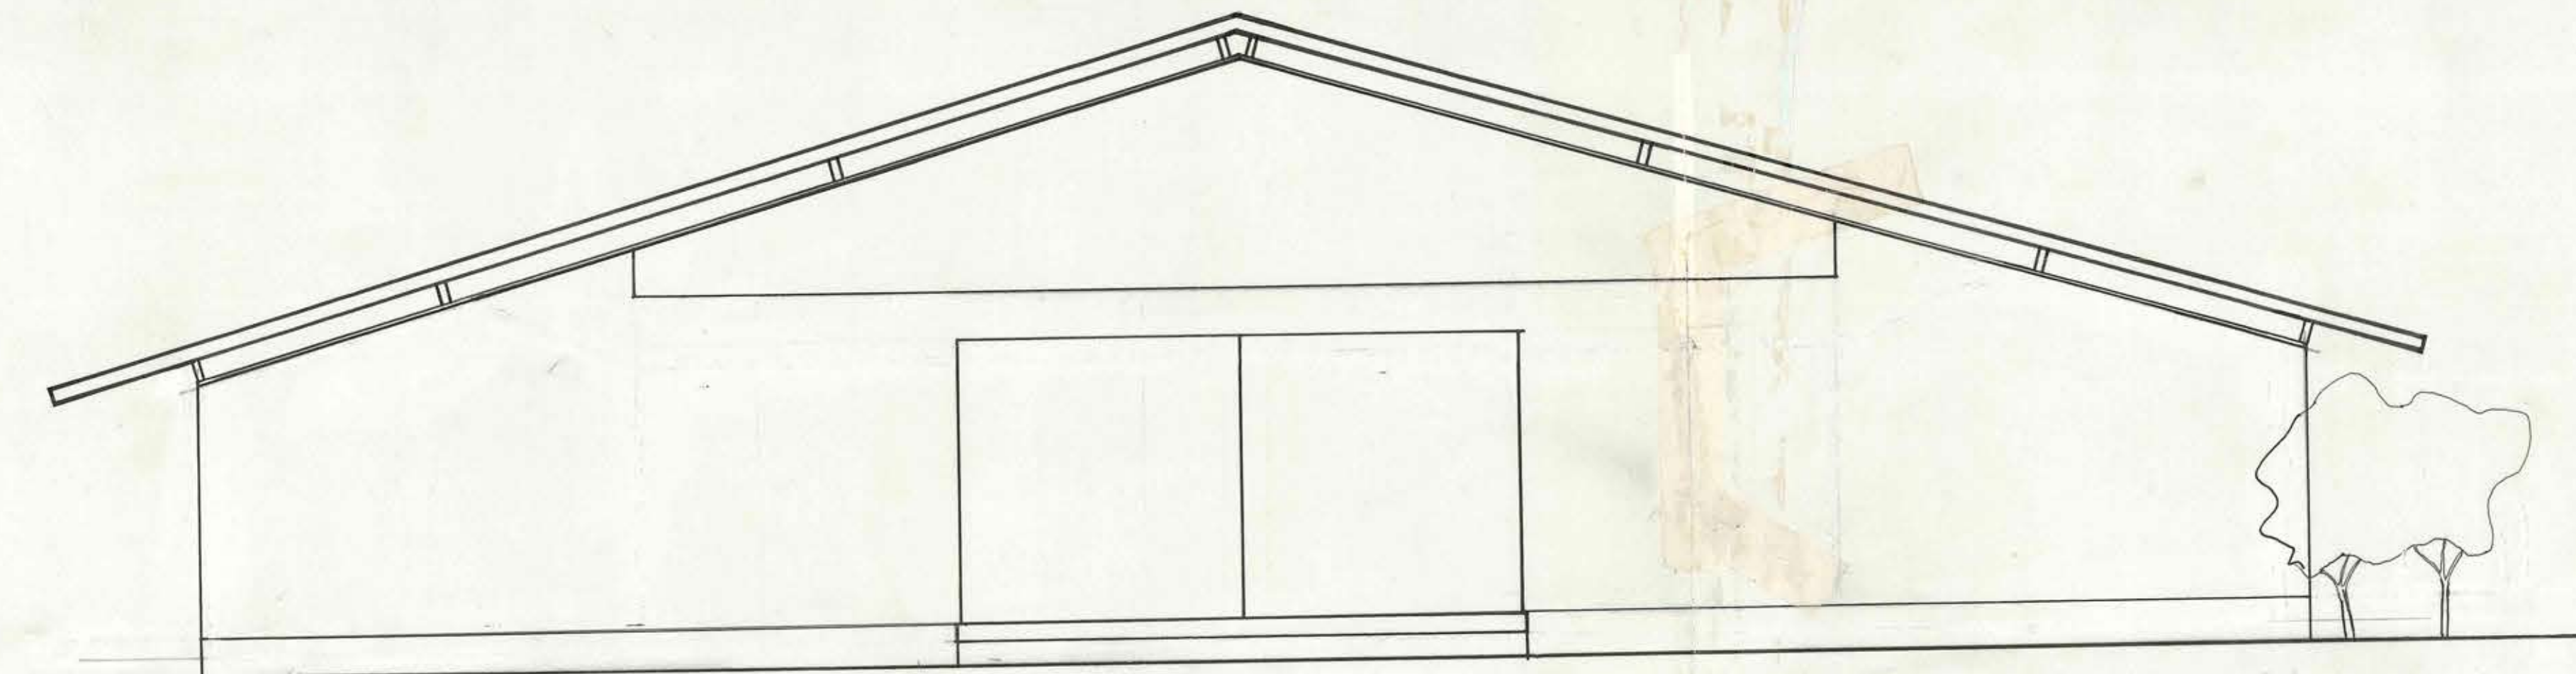

FACHADA ②

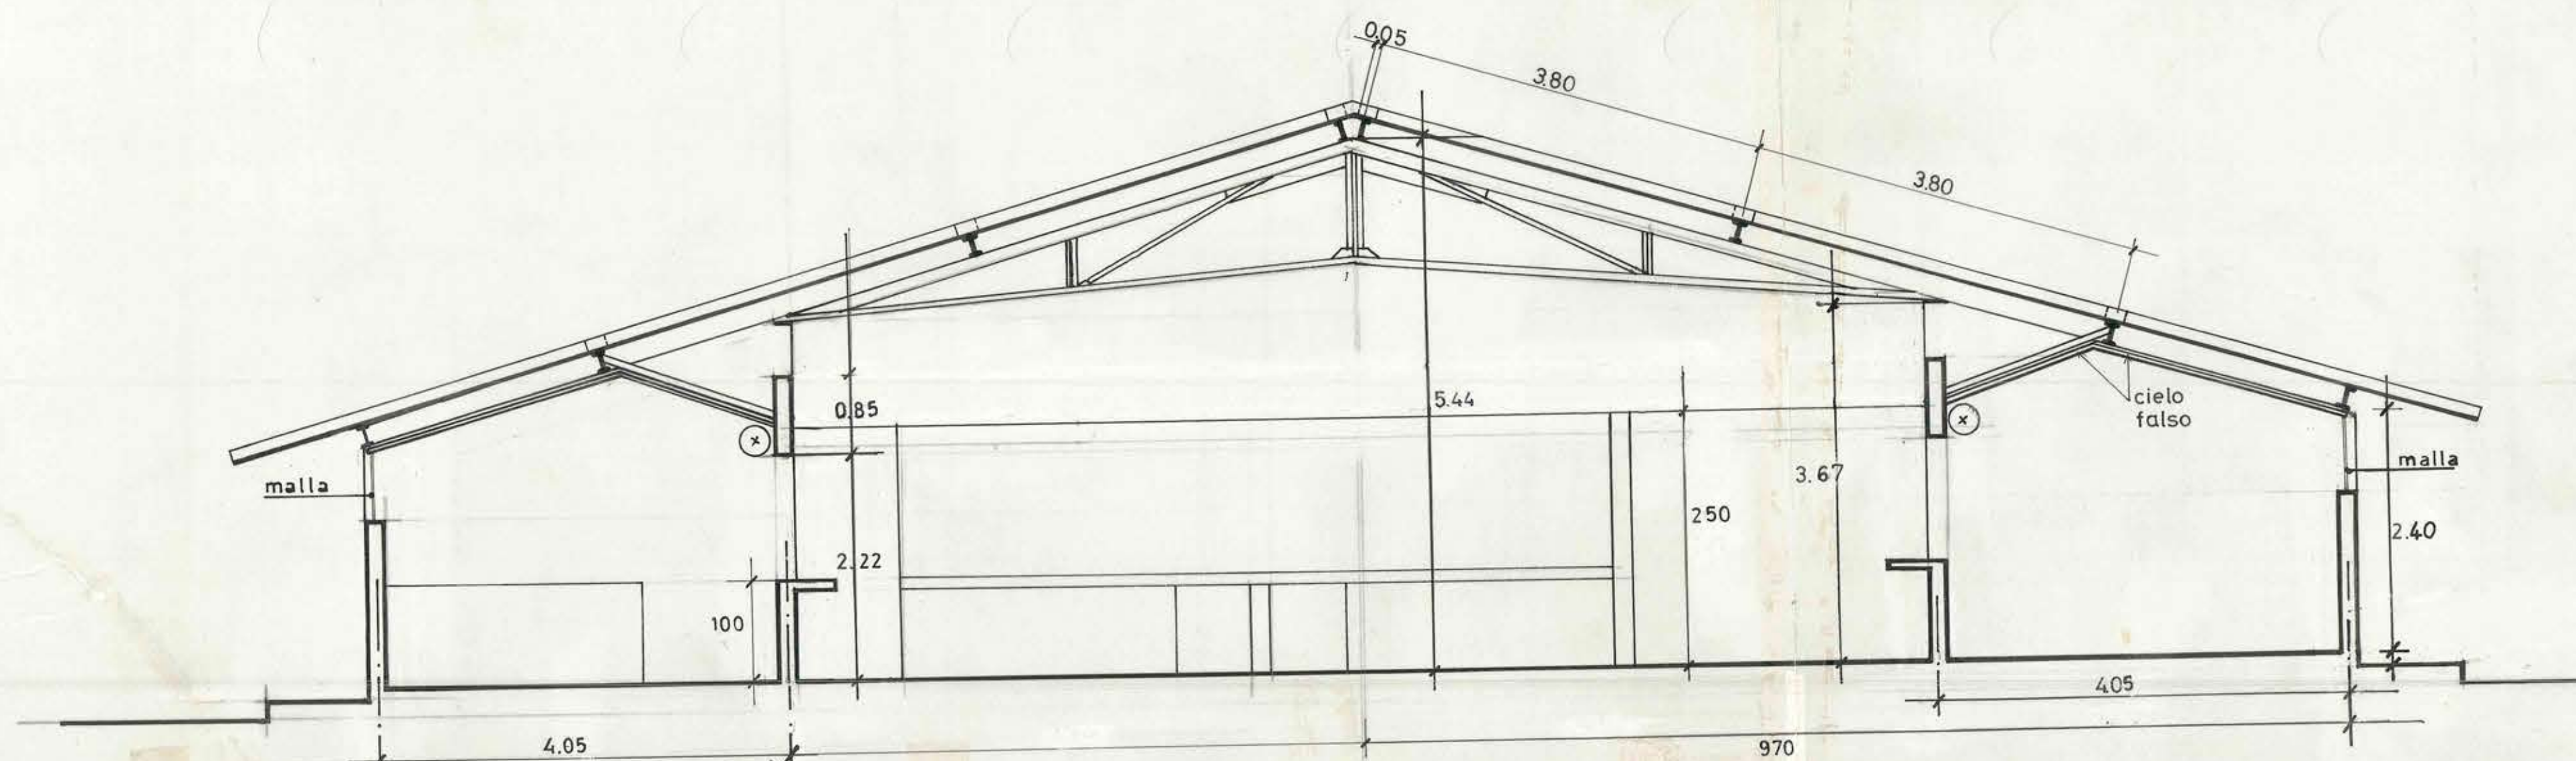

CORTE A-A

MOP DIRECCION GENERAL OBRAS PUBLICAS
DIRECCION de ARQUITECTURA

OBRA	MERCADO TIPO	esc. 1:50
AREA	AGROPECUARIA	
PLANO	FACHADAS , CORTE	2
ARQUITECTO	CARLOS AGUILAR B. Plano adaptado del Centro de Distrib. Agrop. Avda. Alemania Cerro Carcel Valp. del Arqto. ARTURO URZUA A.	
DIBUJO	LUZ MARIA GONZALEZ M.	fecha: 1971
ARQTO. JEFE DEPTO.	ANDRES CRISOSTO A.	