

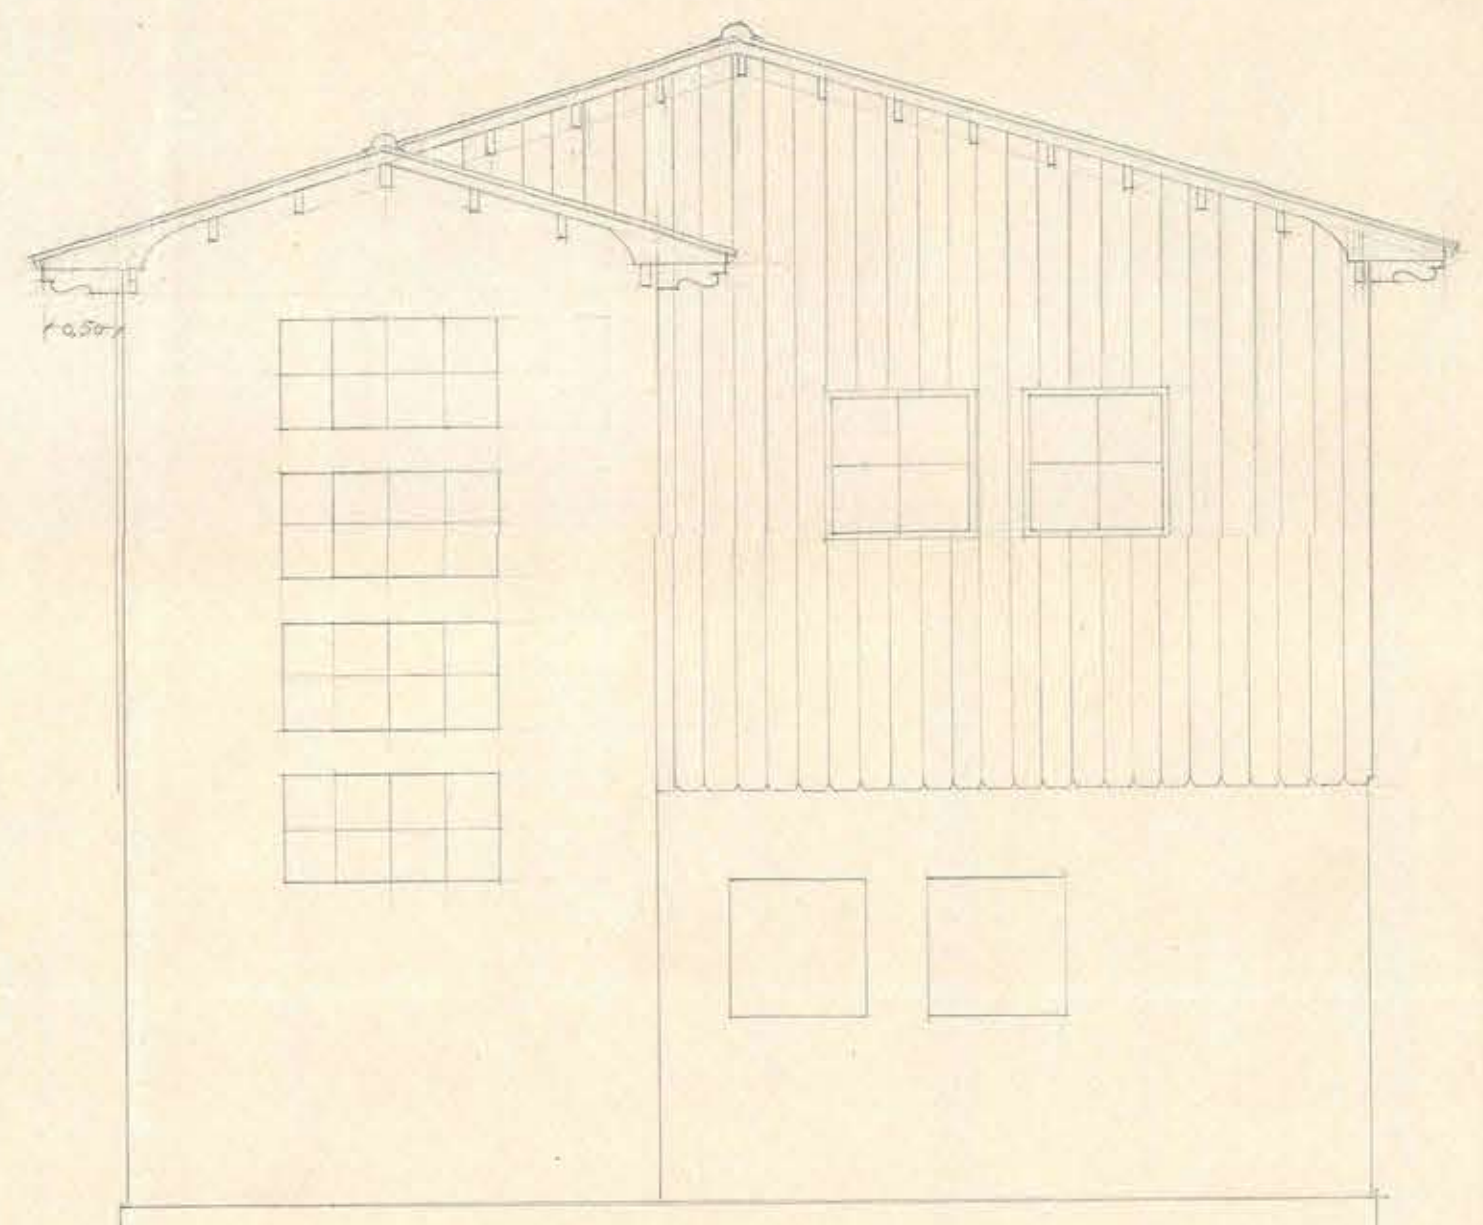
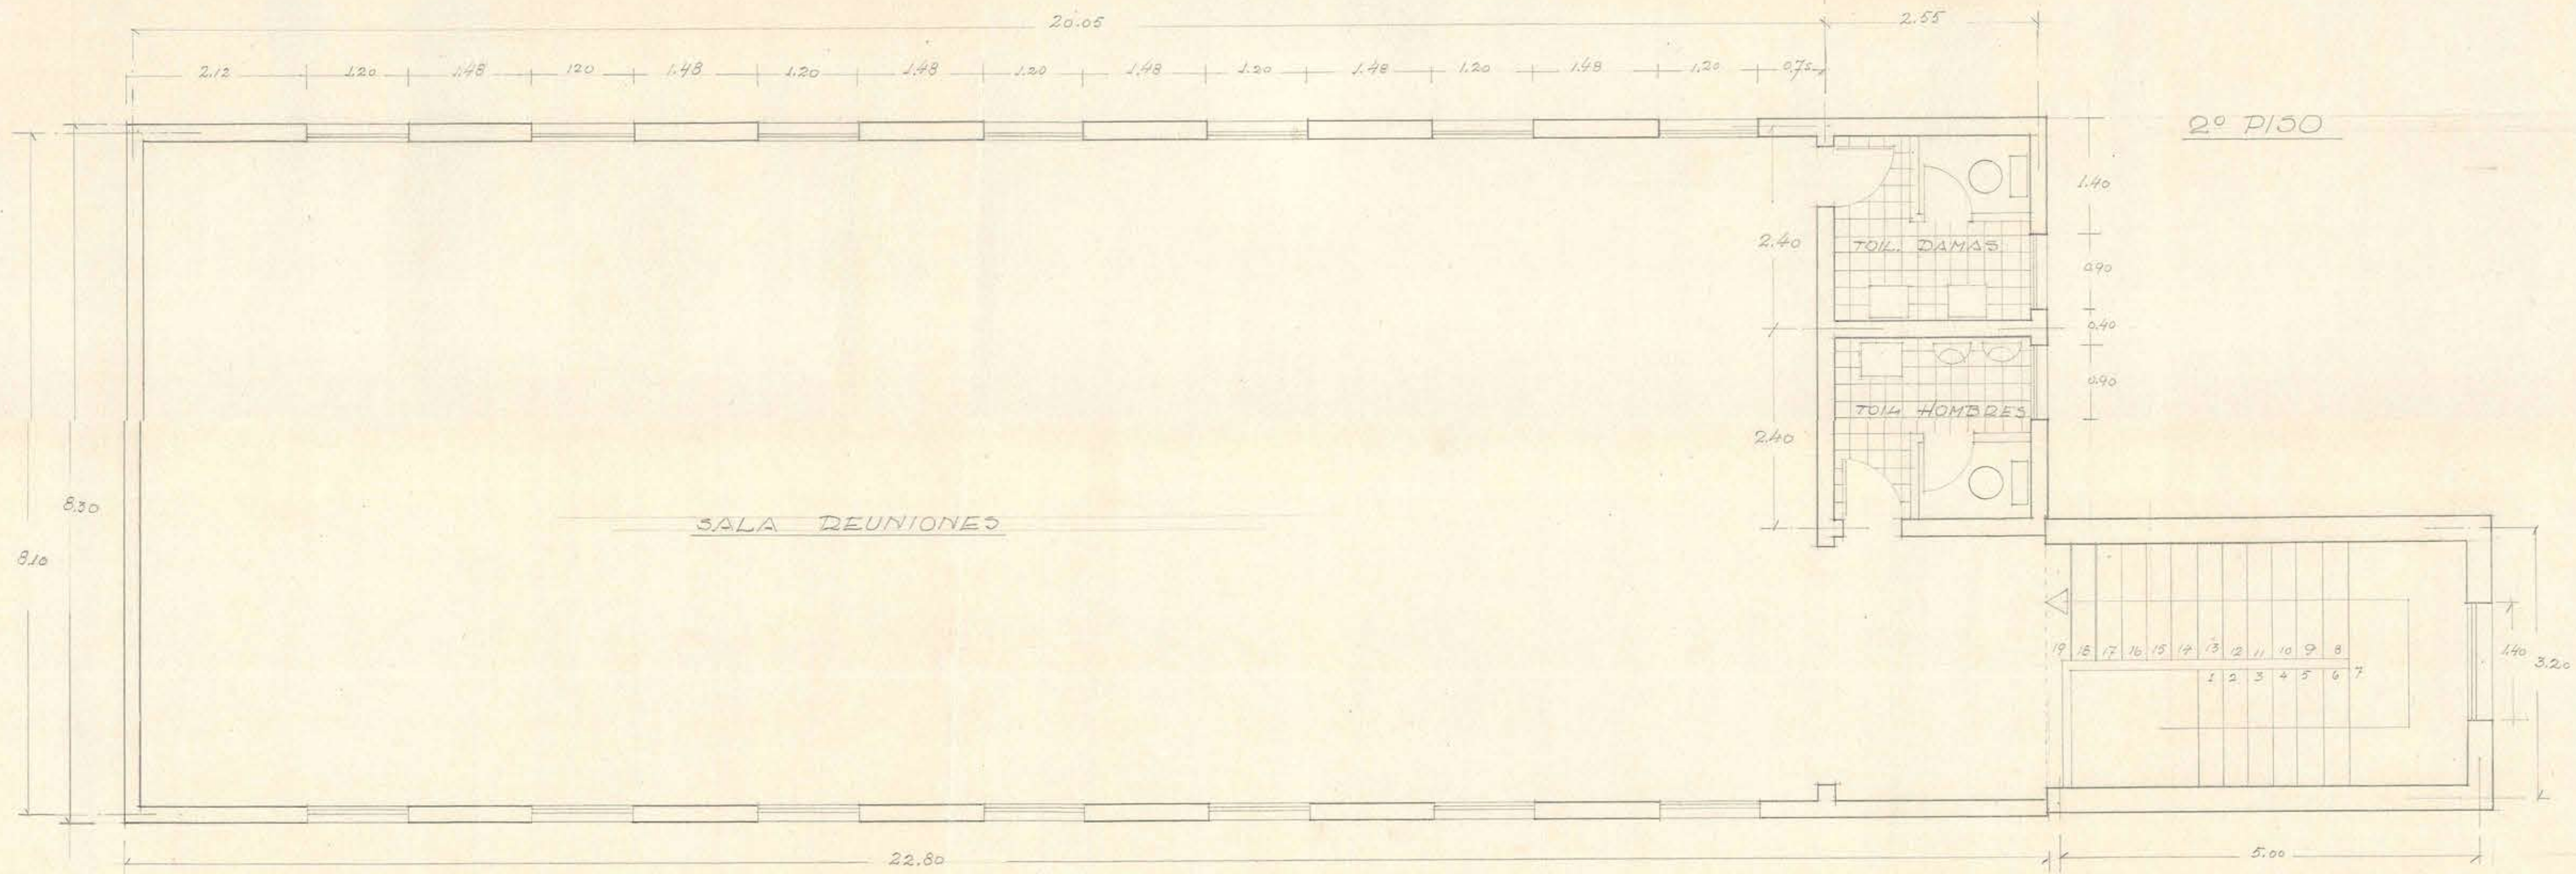


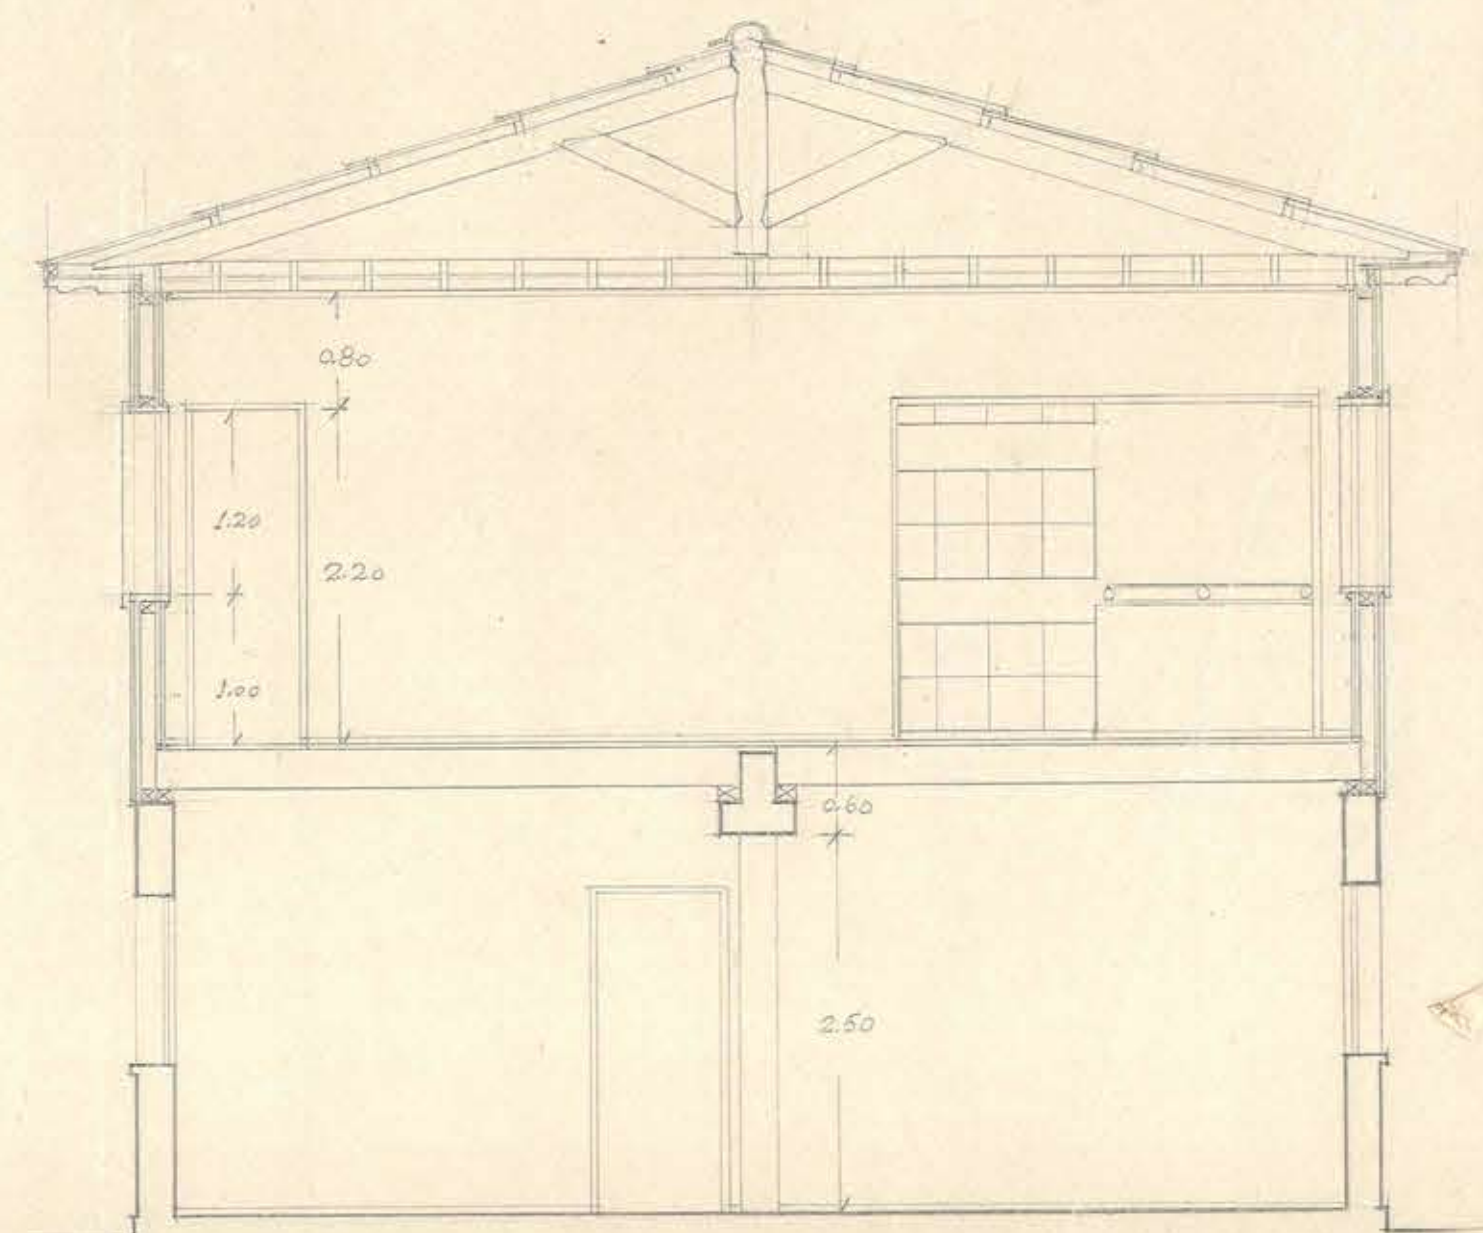

FACHADA

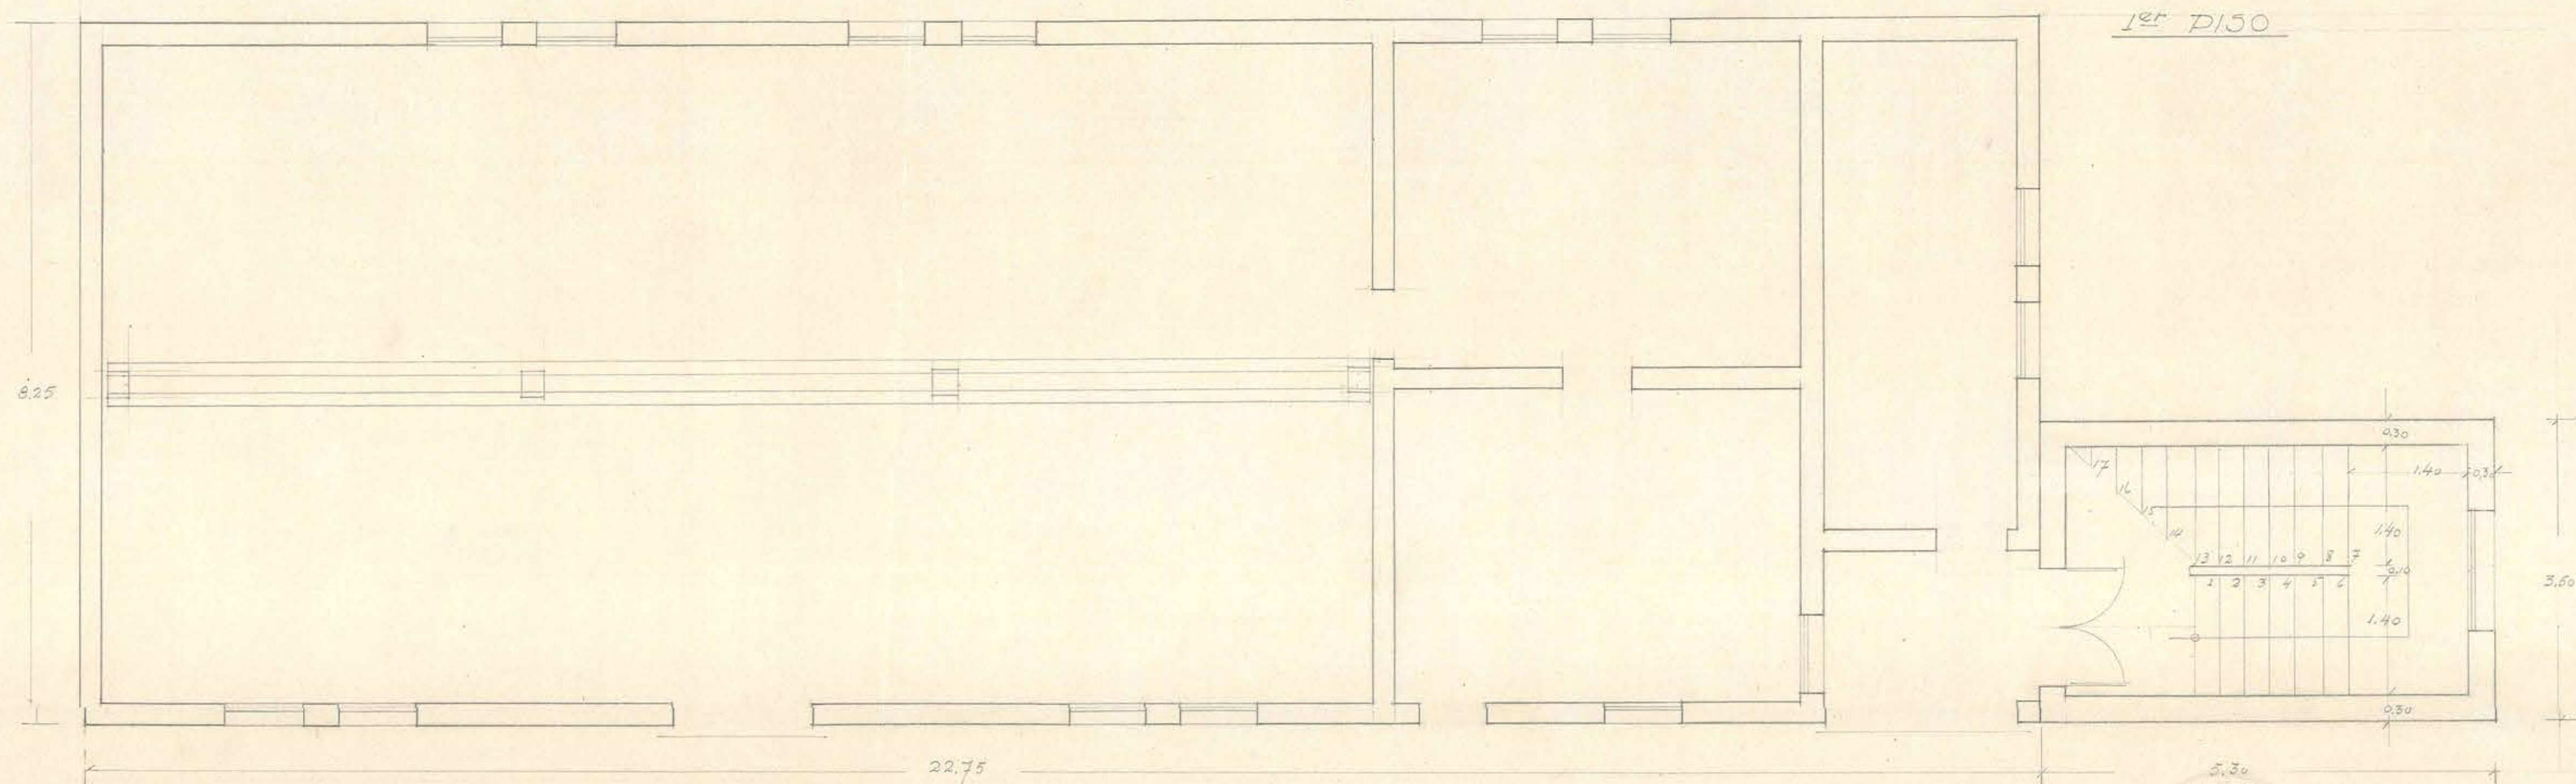

CORTE

D. G. O. P.	MERCADO DE PESCADORES DE SAN ANTONIO	ARQ. OTORREALBA	ESC. 1:50
DEPTO. DE ARQUITECTURA	AMPLIACION 2º PISO SALA DE REUNIONES	Vº Bº ARQ. JEFE	ABRIL 1949