



DETALLE TABIQUE EXTERIOR LONGITUDINAL

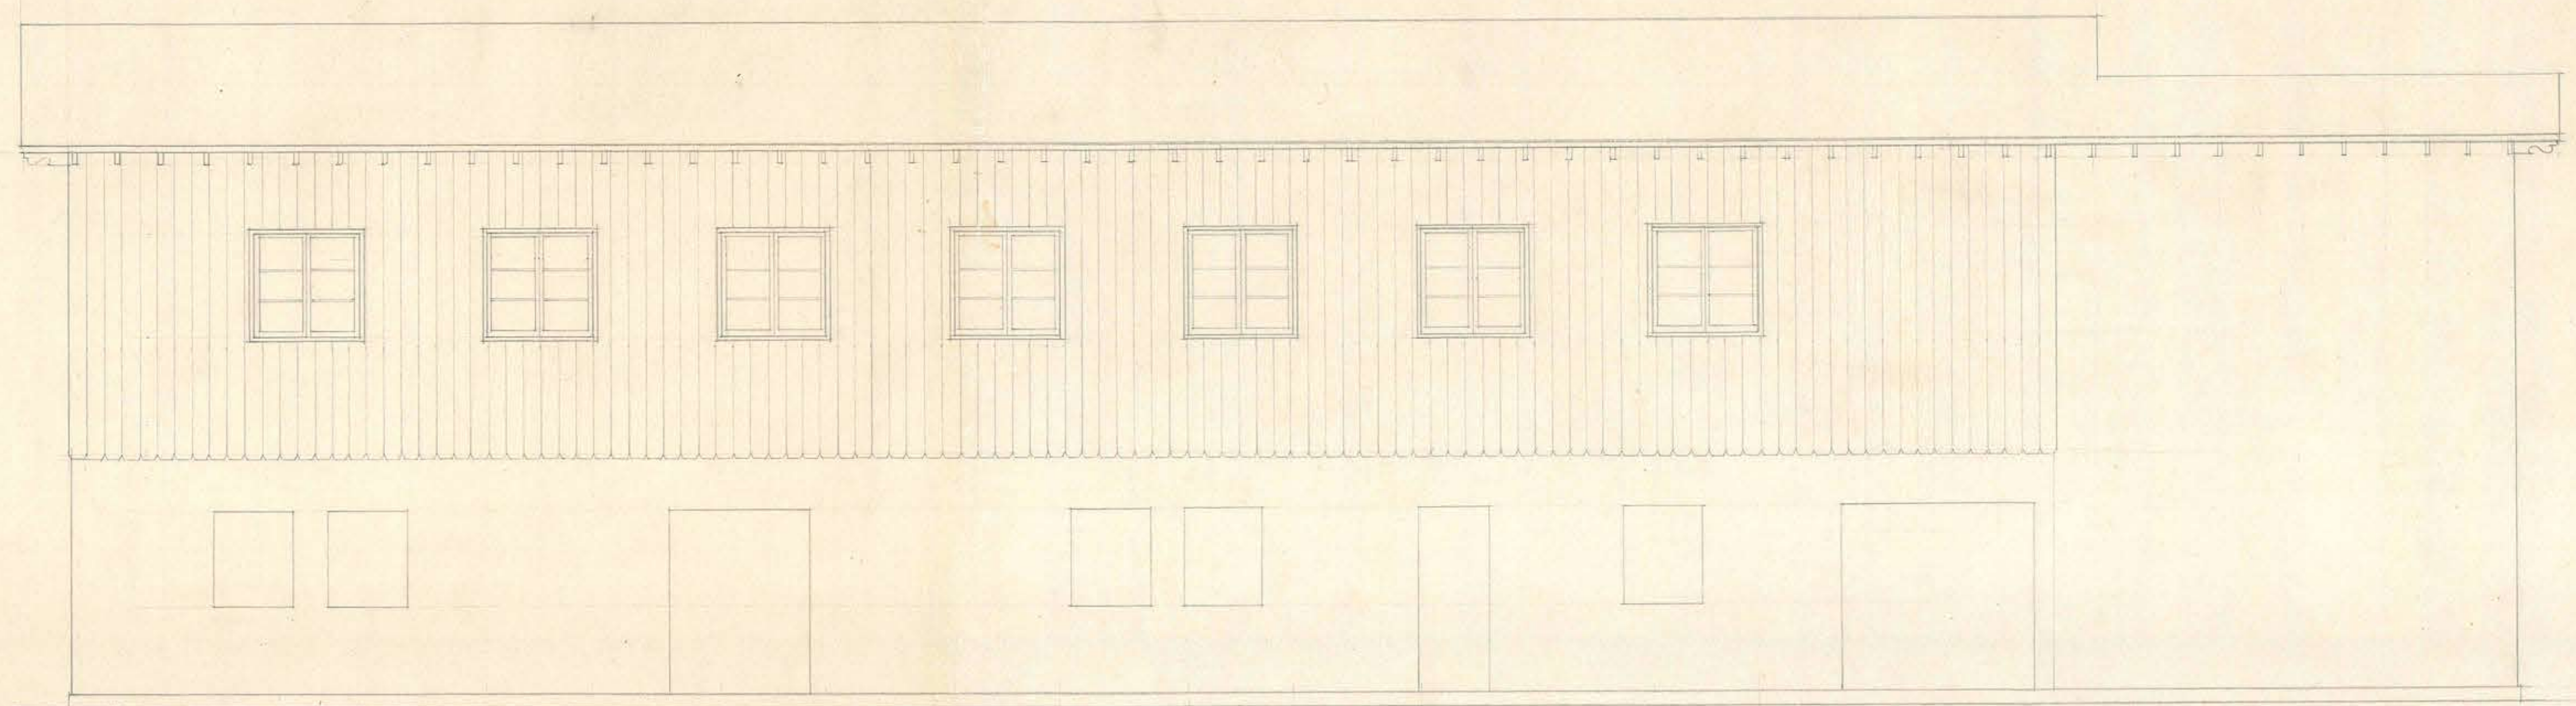

FACHADA

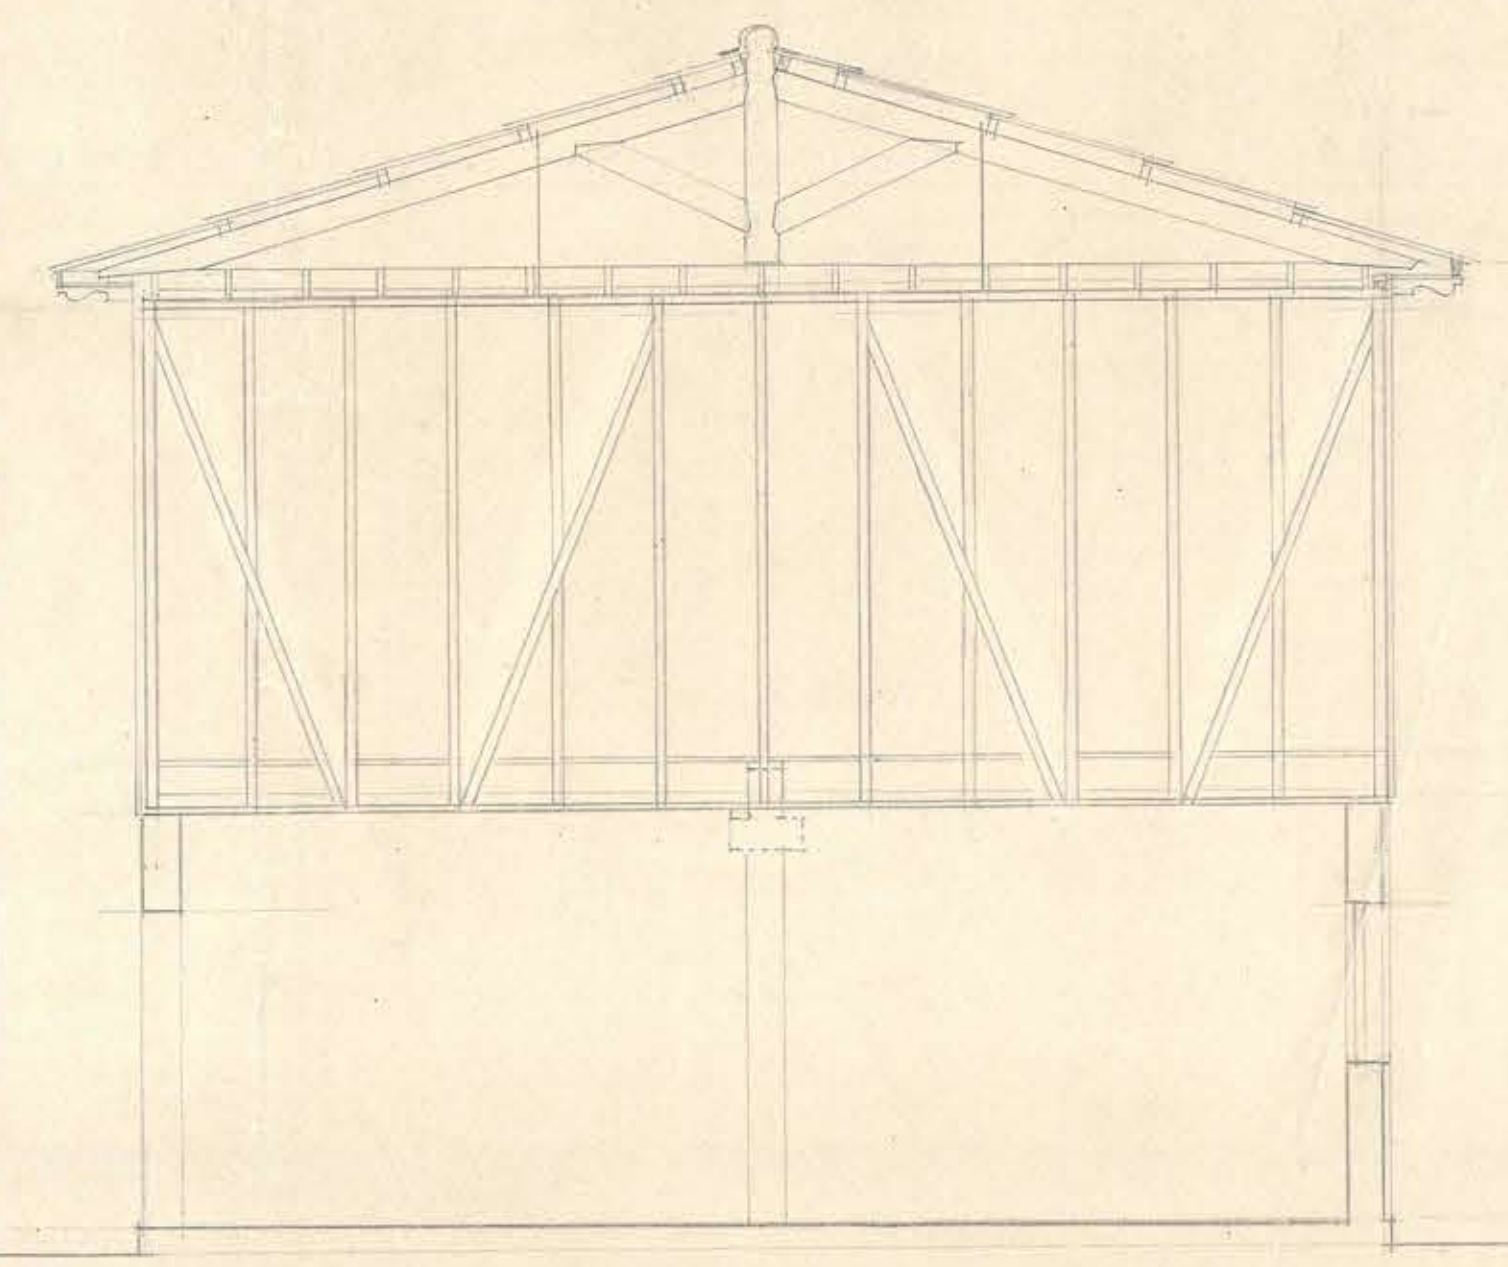

DETALLE TABIQUE TRANSVERSAL

D. G. O. P.	MARKADO DE PESCADORES DE SAN ANTONIO	ADO. OTODI ALBA	ESCALA 1:50
DEPTO. DE ARQUITECTURA	AMPLIACION QºDISO SALA DE REUNIONES	Vº73º ADO JEFF.	ABRIL 1949

*Jaime*  
*Jaime*