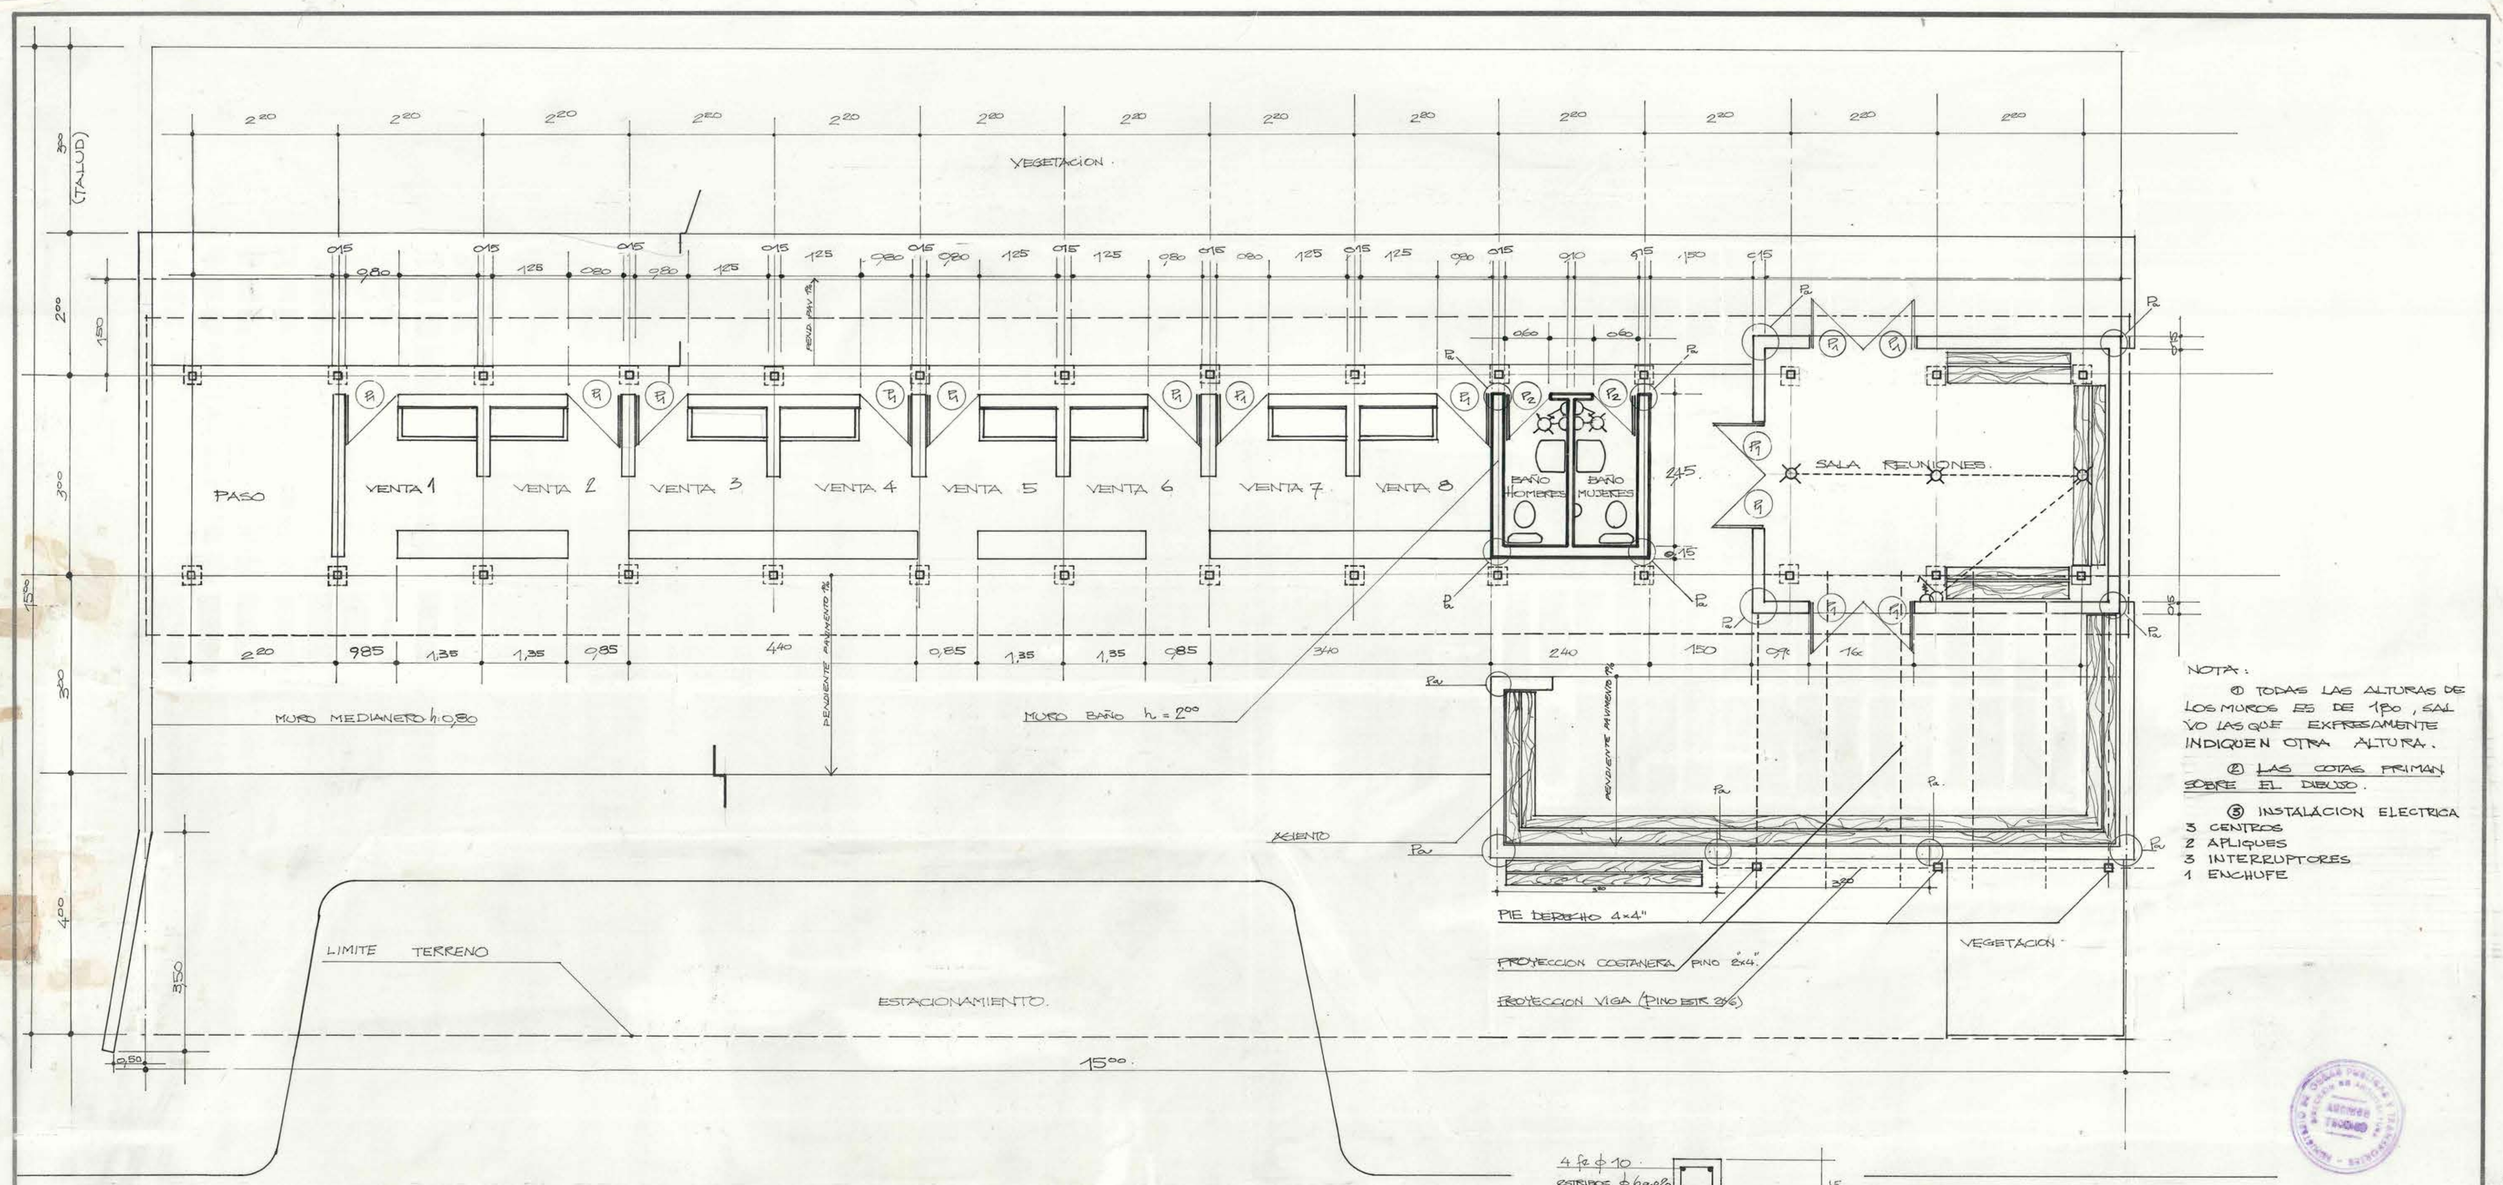

NOTA:

① TODAS LAS ALTURAS DE LOS MUROS ES DE 1,80, SALVO LAS QUE EXPRESAMENTE INDIQUEN OTRA ALTURA.

② LAS COTAS PRIMAN SOBRE EL DIBUJO.

③ INSTALACION ELECTRICA
3 CENTROS
2 APLIQUES
3 INTERRUPTORES
1 ENCHUFE

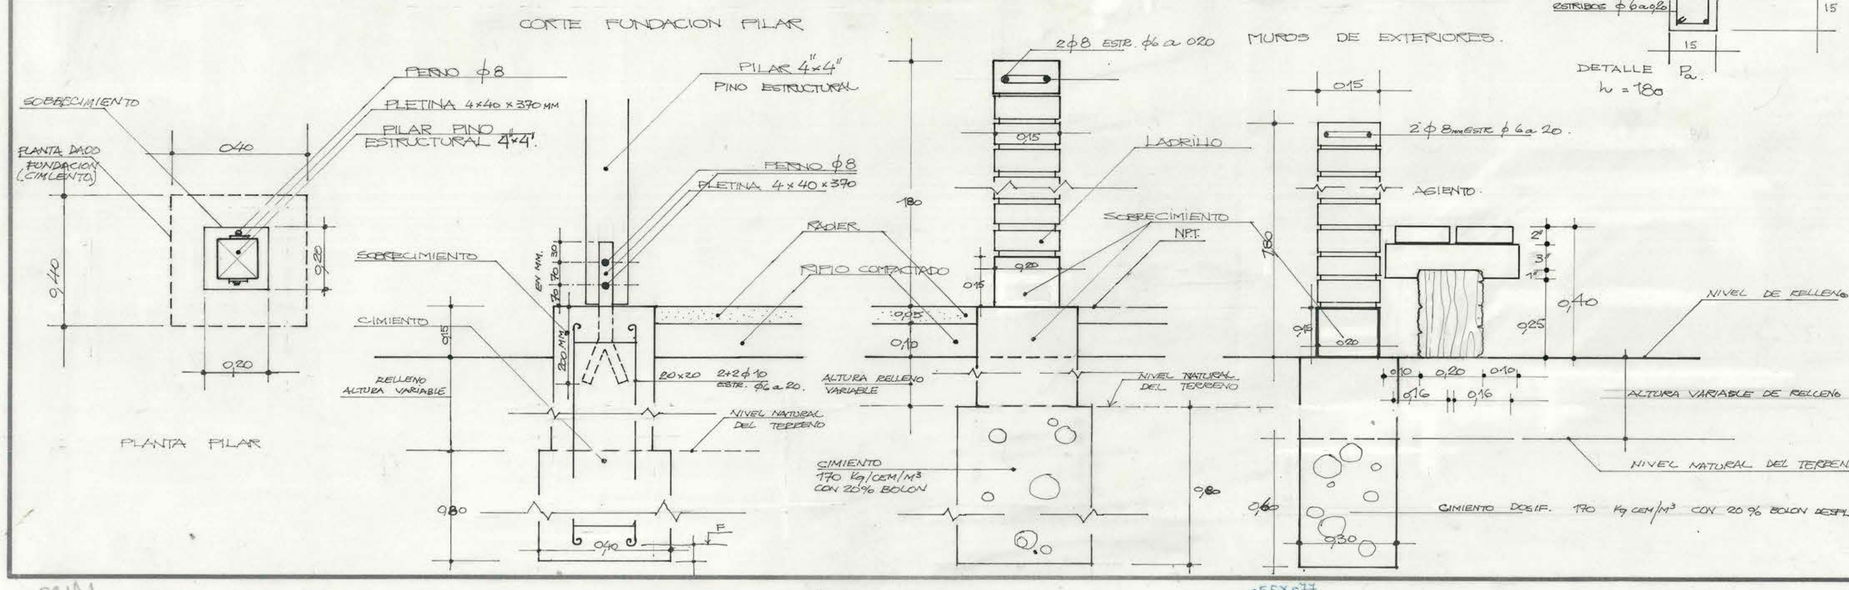

25 FEB. 1972

MOPT D.G.O.P.

DIRECCION DE ARQUITECTURA
DEPARTAMENTO DE PROYECTOS
AREA

OBRA: MERCADO DE MARISCOS Y PESCADOS.		
LOCALIDAD: PELLUHUE.	PROVINCIA: MAULE.	
PLANO: PLANTA DETALLE MUROS		
COORDINADOR: ARQTO. H. GONZALEZ T.	JEFE DEPARTAMENTO: ARQTO. A. CRISOSTO A.	CLAVE: 1
EQUIPO: H. GONZALEZ T. R. ORELLANA G. ARQTOS. GMO. APALOS INGENIERO		
ESCALA: 1:50 1:10	SUPERFICIE	FECHA: FEBRERO 1972

055X077