
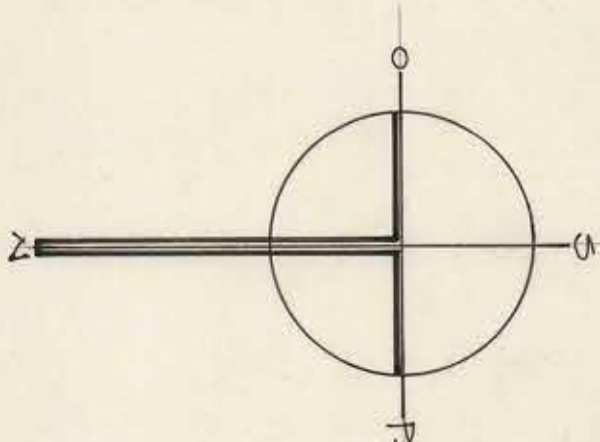


FACHADA SUR.

FACHADA NORTE.

PLANTA.

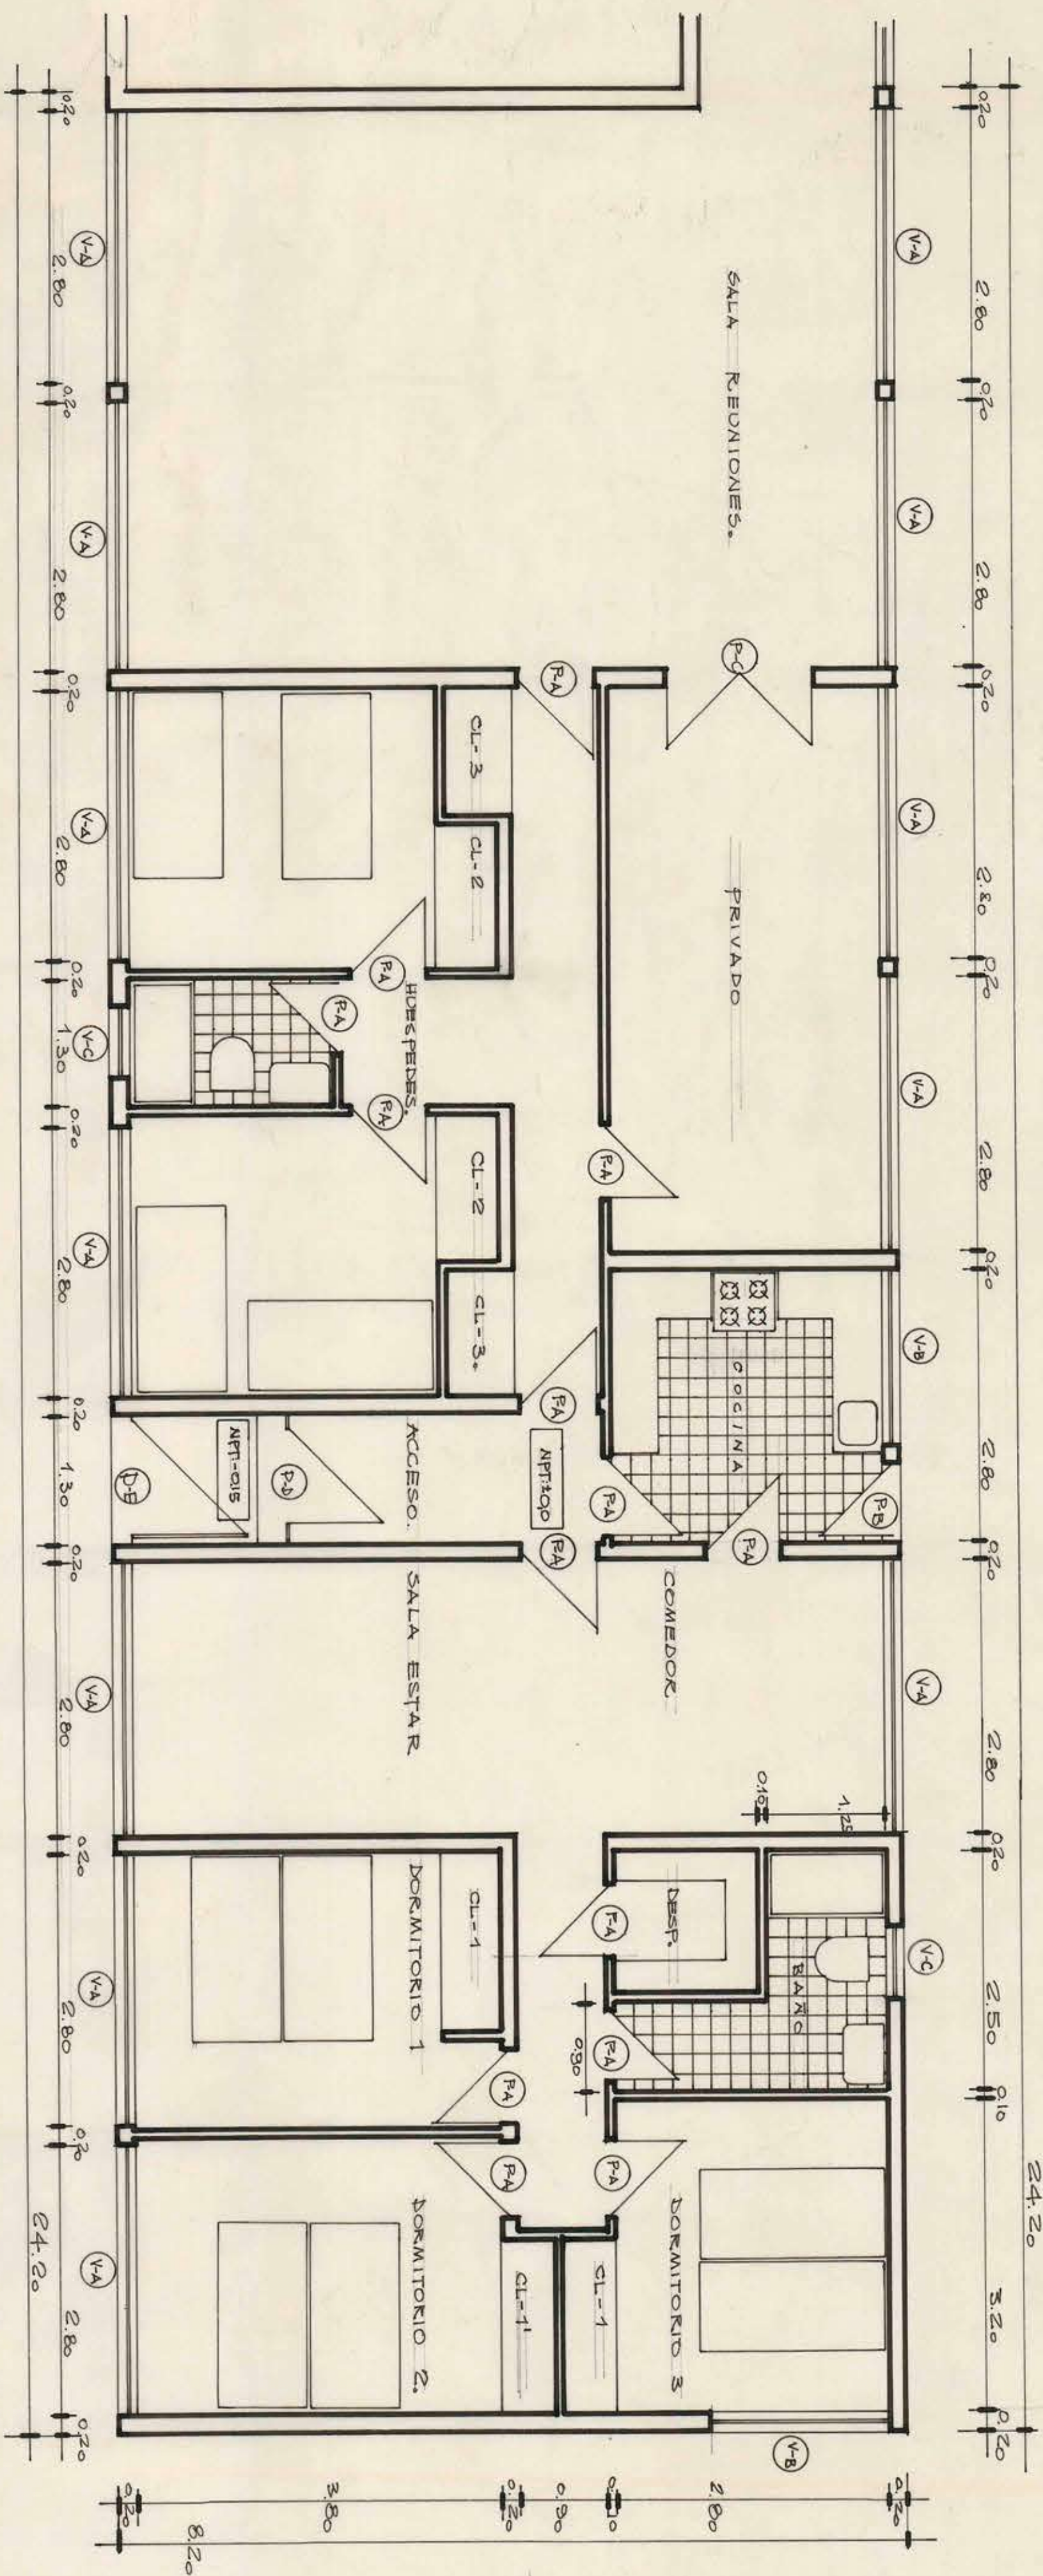


MINISTERIO DE OBRAS PÚBLICAS
DIRECCION DE ARQUITECTURA
ARCHIVO TECNICO
27 ENE. 1967

ministerio
obras públicas
D.G.O. P. Chile
direccion
arquitectura
depto. proyectos
taller zona sur
fecha enero 67.

O B R A U B I C A C I O N
P L A N O
CENTRO AGRONOMICO
TEMUCO.
AMPLIACION : DEPTO. MAYOR-
DOMO, HUESPEDES Y REUNIONES.
arqto. proyectista M. MUÑOZ R - H. MARTINEZ L.
arqto. jefe taller H. MARTINEZ L.
V. arqto. jefe depto. O. TORREALBA
dibujo H. MARTINEZ L.
escala 1:50 M.

FACHADA PONIENTE.

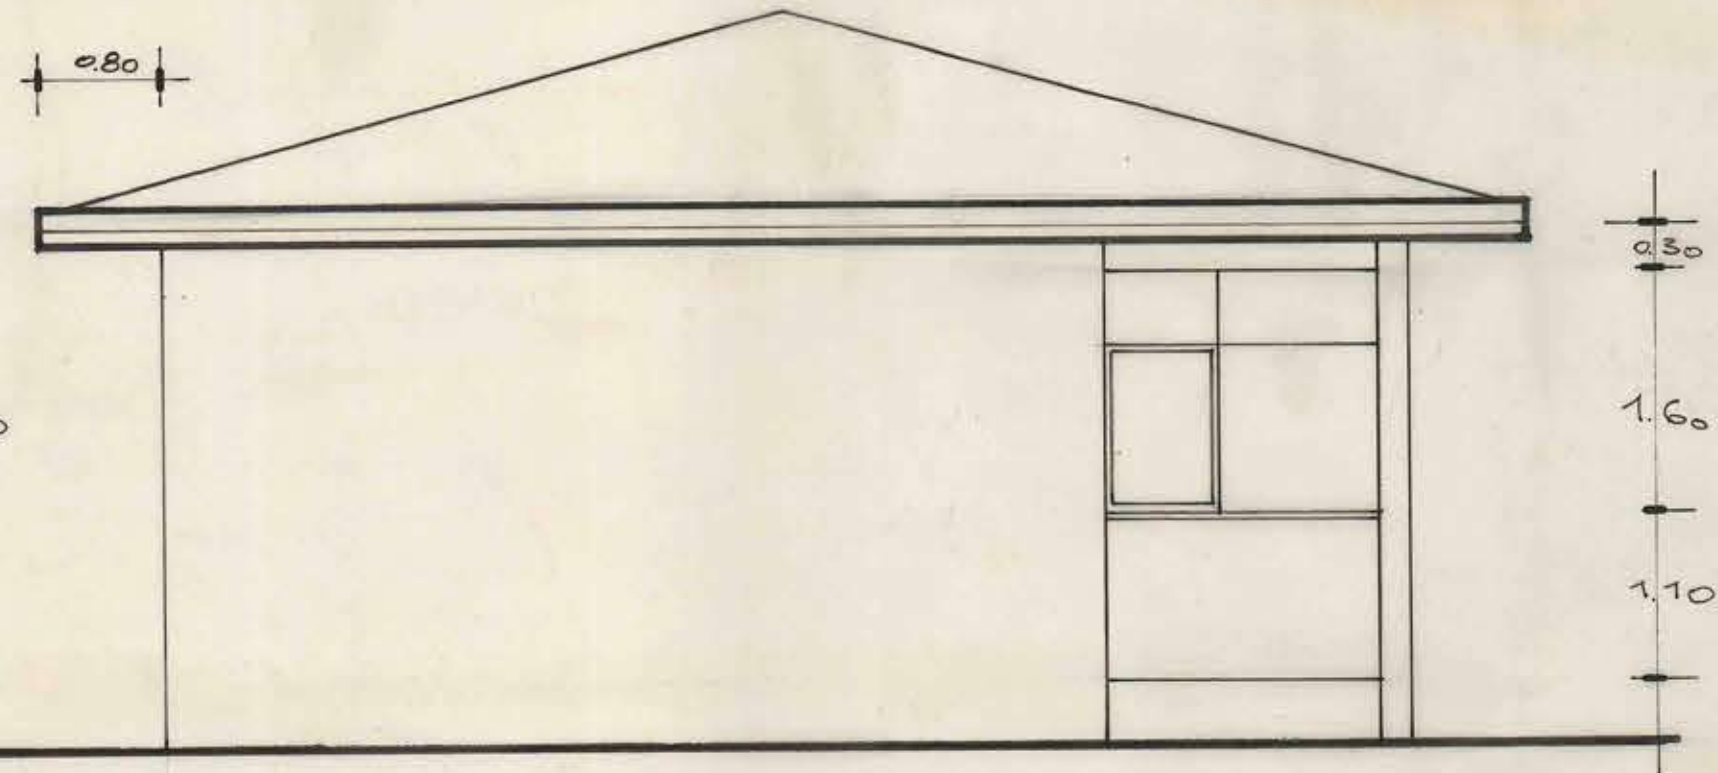

641 x 056