



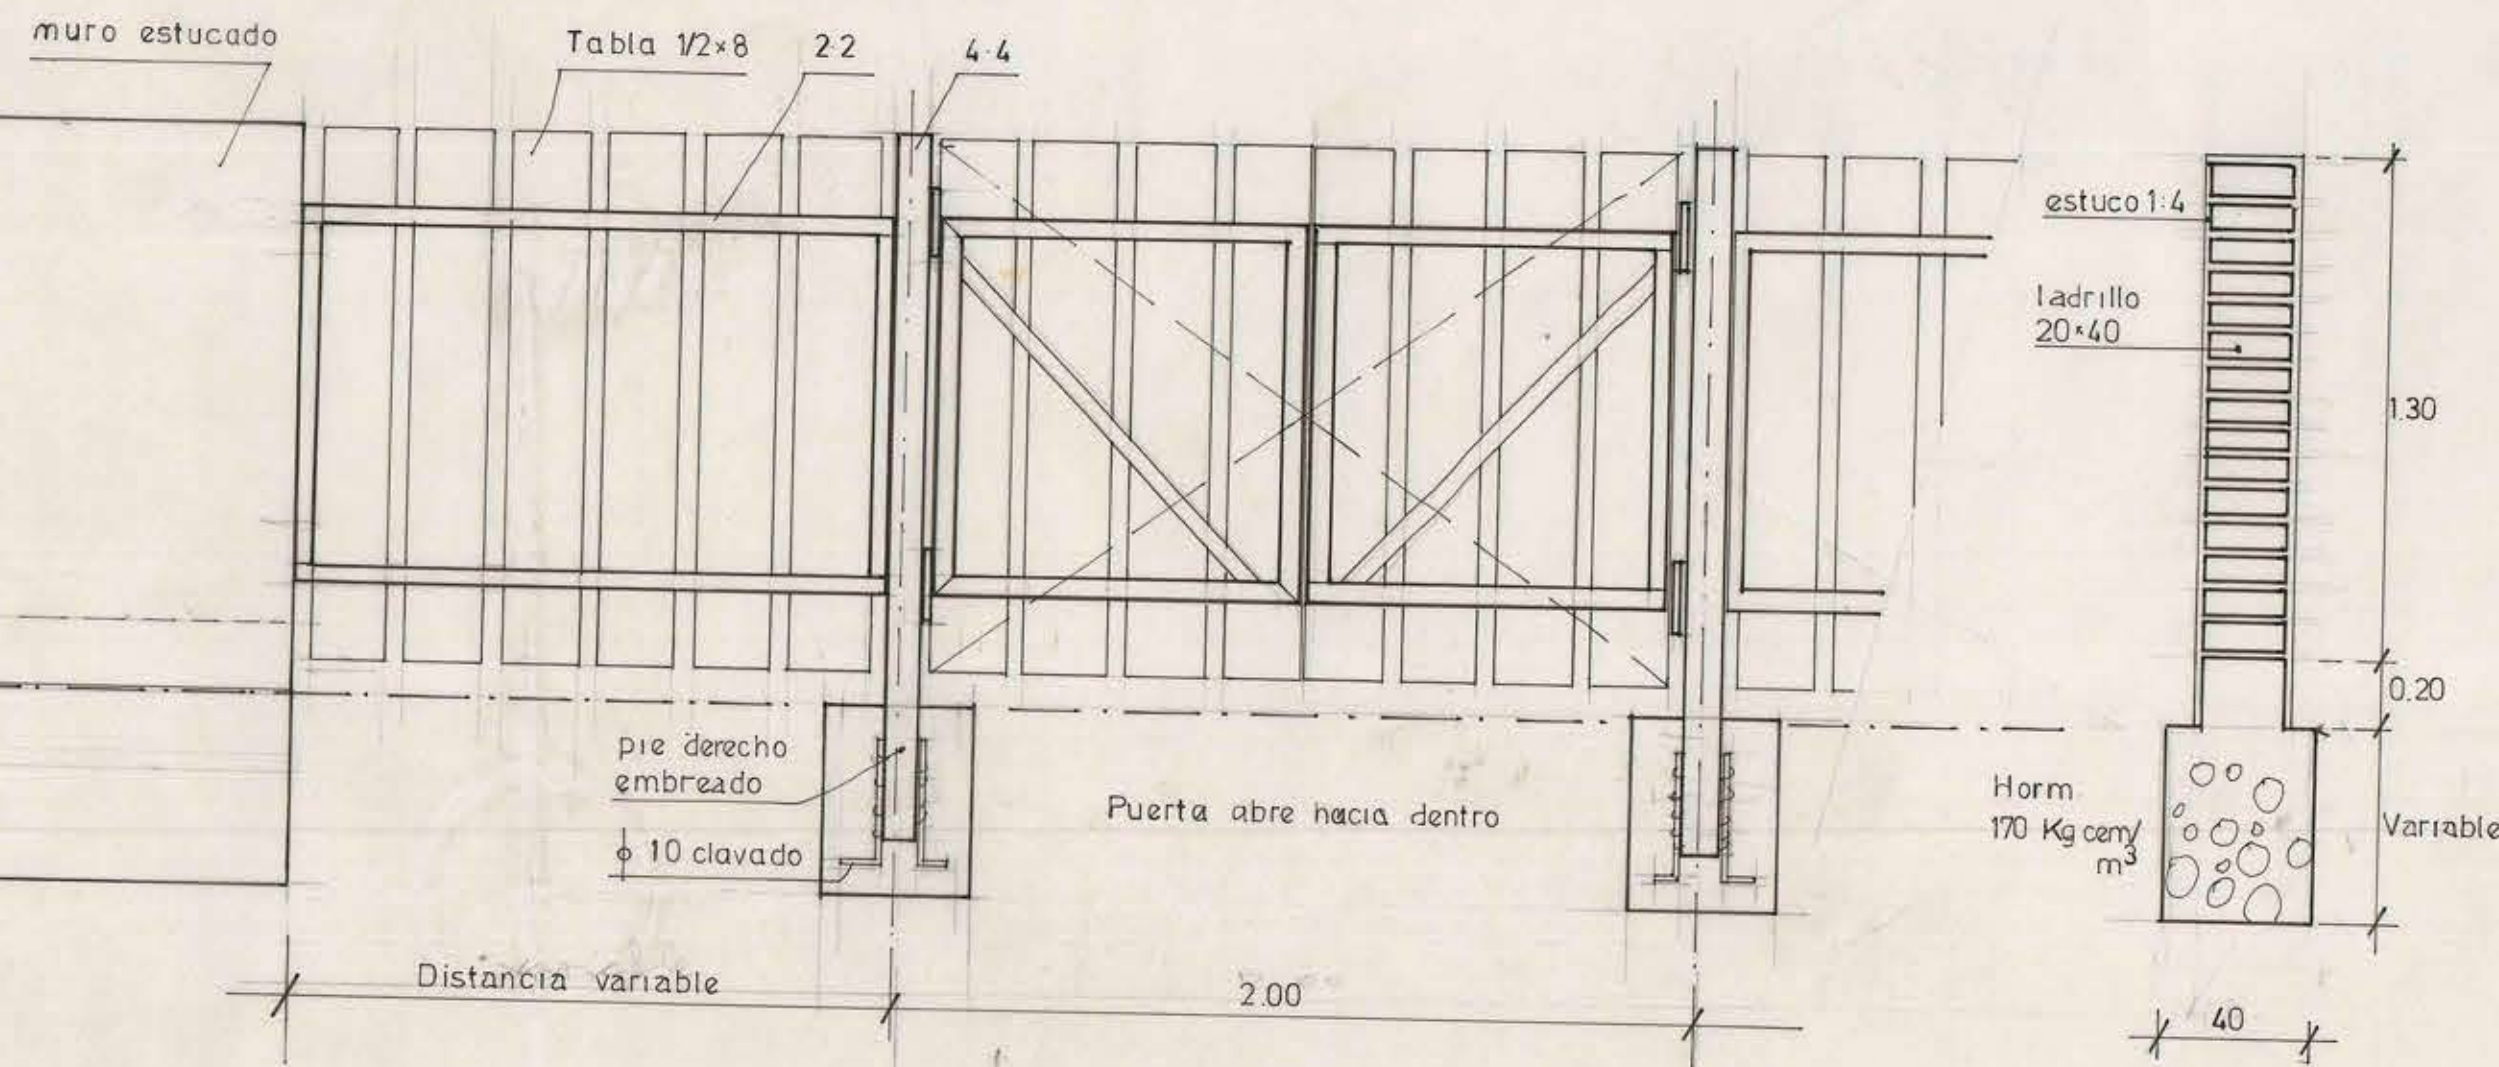

detalle cierros exteriores esc. 1:20
(VISTA DESDE INTERIOR)

- ① CENTRO COMERCIALIZACION
- ② REUNIONES
- ③ OFICINAS
- ④ TALLER TEXTIL
- ⑤ TALLER TALLADO EN MADERA
- ⑥ TALLER CERAMICO
- ⑦ TALLER PLATERIA
- ⑧ BAÑOS
- ⑨ POSIBLE AMPLIACION

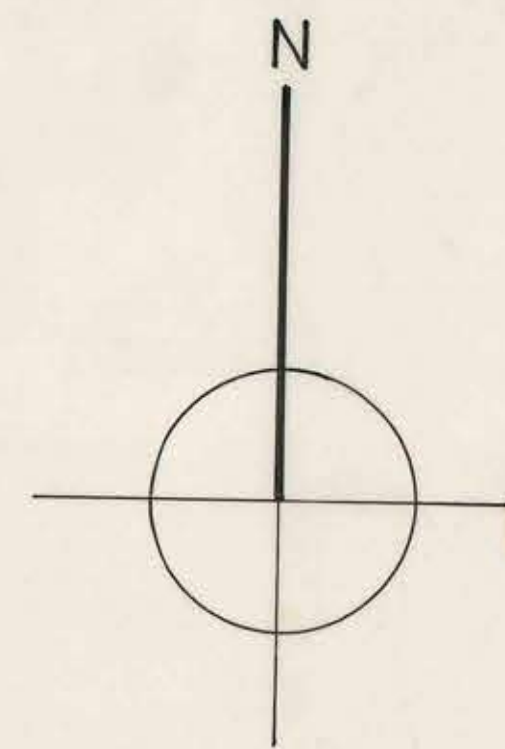

EDIFICIO VALENTIN LETELIER
U. DE CHILE.

CAMINO DE ACCESO A U. DE CHILE

ESTACIONAMIENTO

PLAZA

árboles existentes

ESTACIONAMIENTO

AVENIDA FRANCISCO SALAZAR



MOPT DIRECCION GENERAL OBRAS PUBLICAS
DIRECCION DE ARQUITECTURA.

OBRA	CENTRO DESARROLLO ARTESANAL	
UBICACION	T E M U C O .	
PLANO	PLANTA DE CONJUNTO	esc 1:200
PROYECTO	HIGINIO GONZALEZ y HERMAN ARELLANO.	
DIBUJO	H. A .	
JEFE DE PROYECTOS	ANDRES CRISOSTO	