
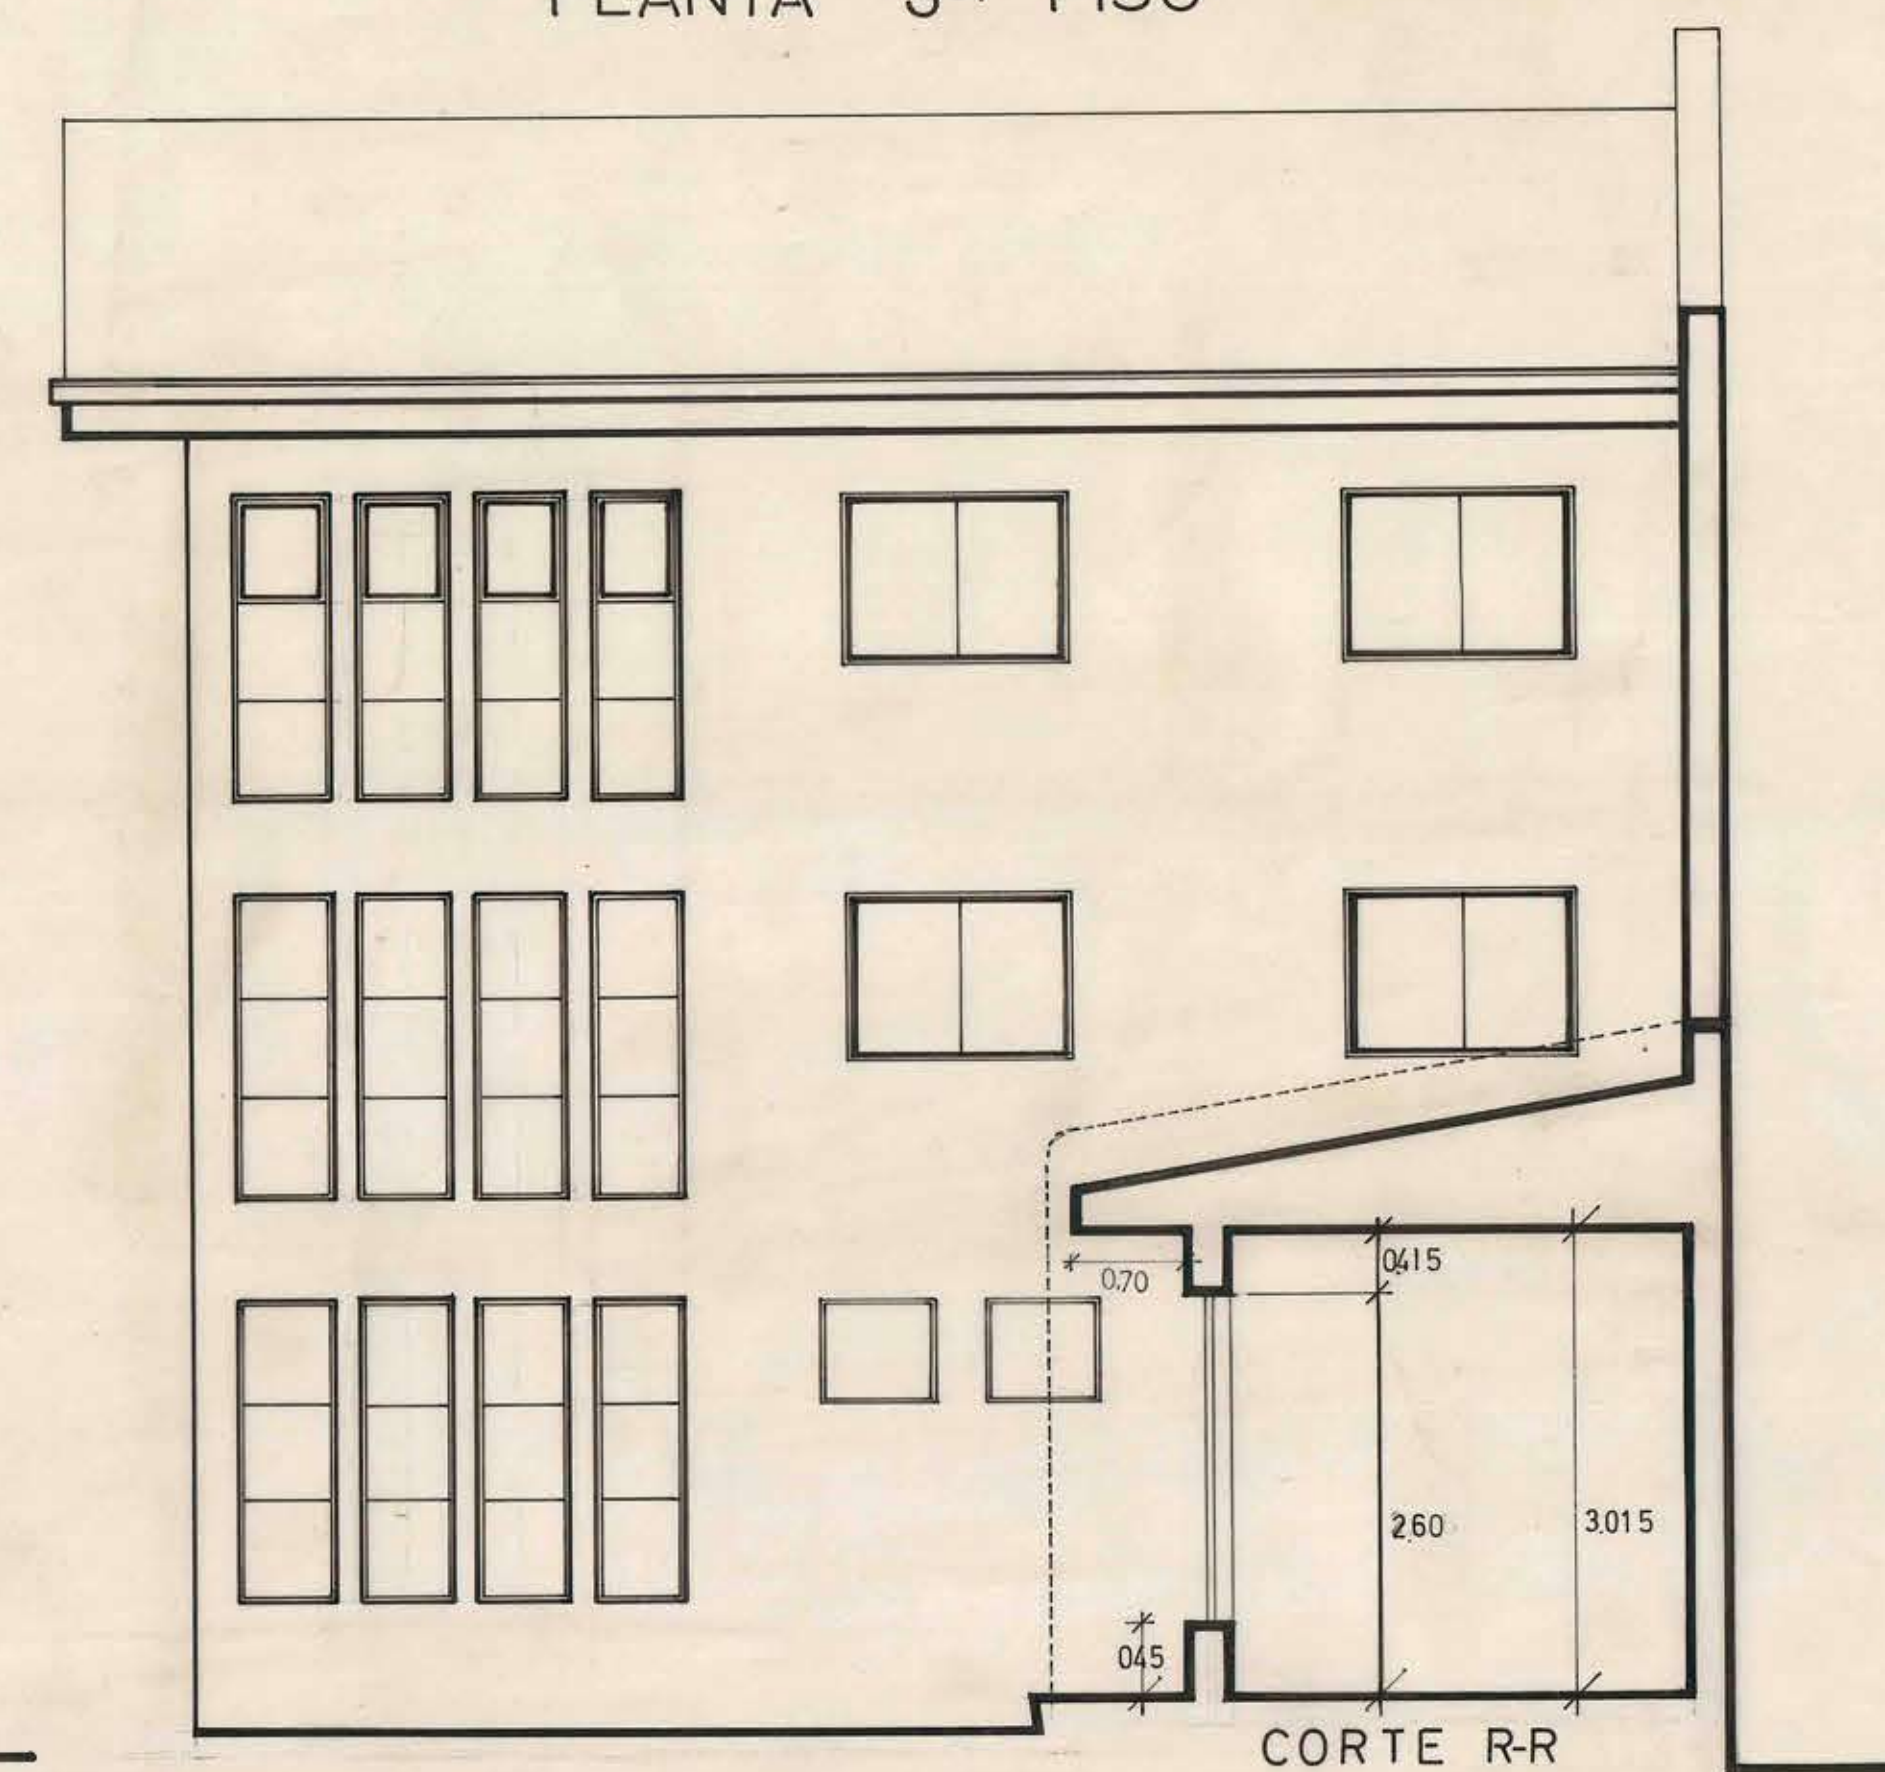
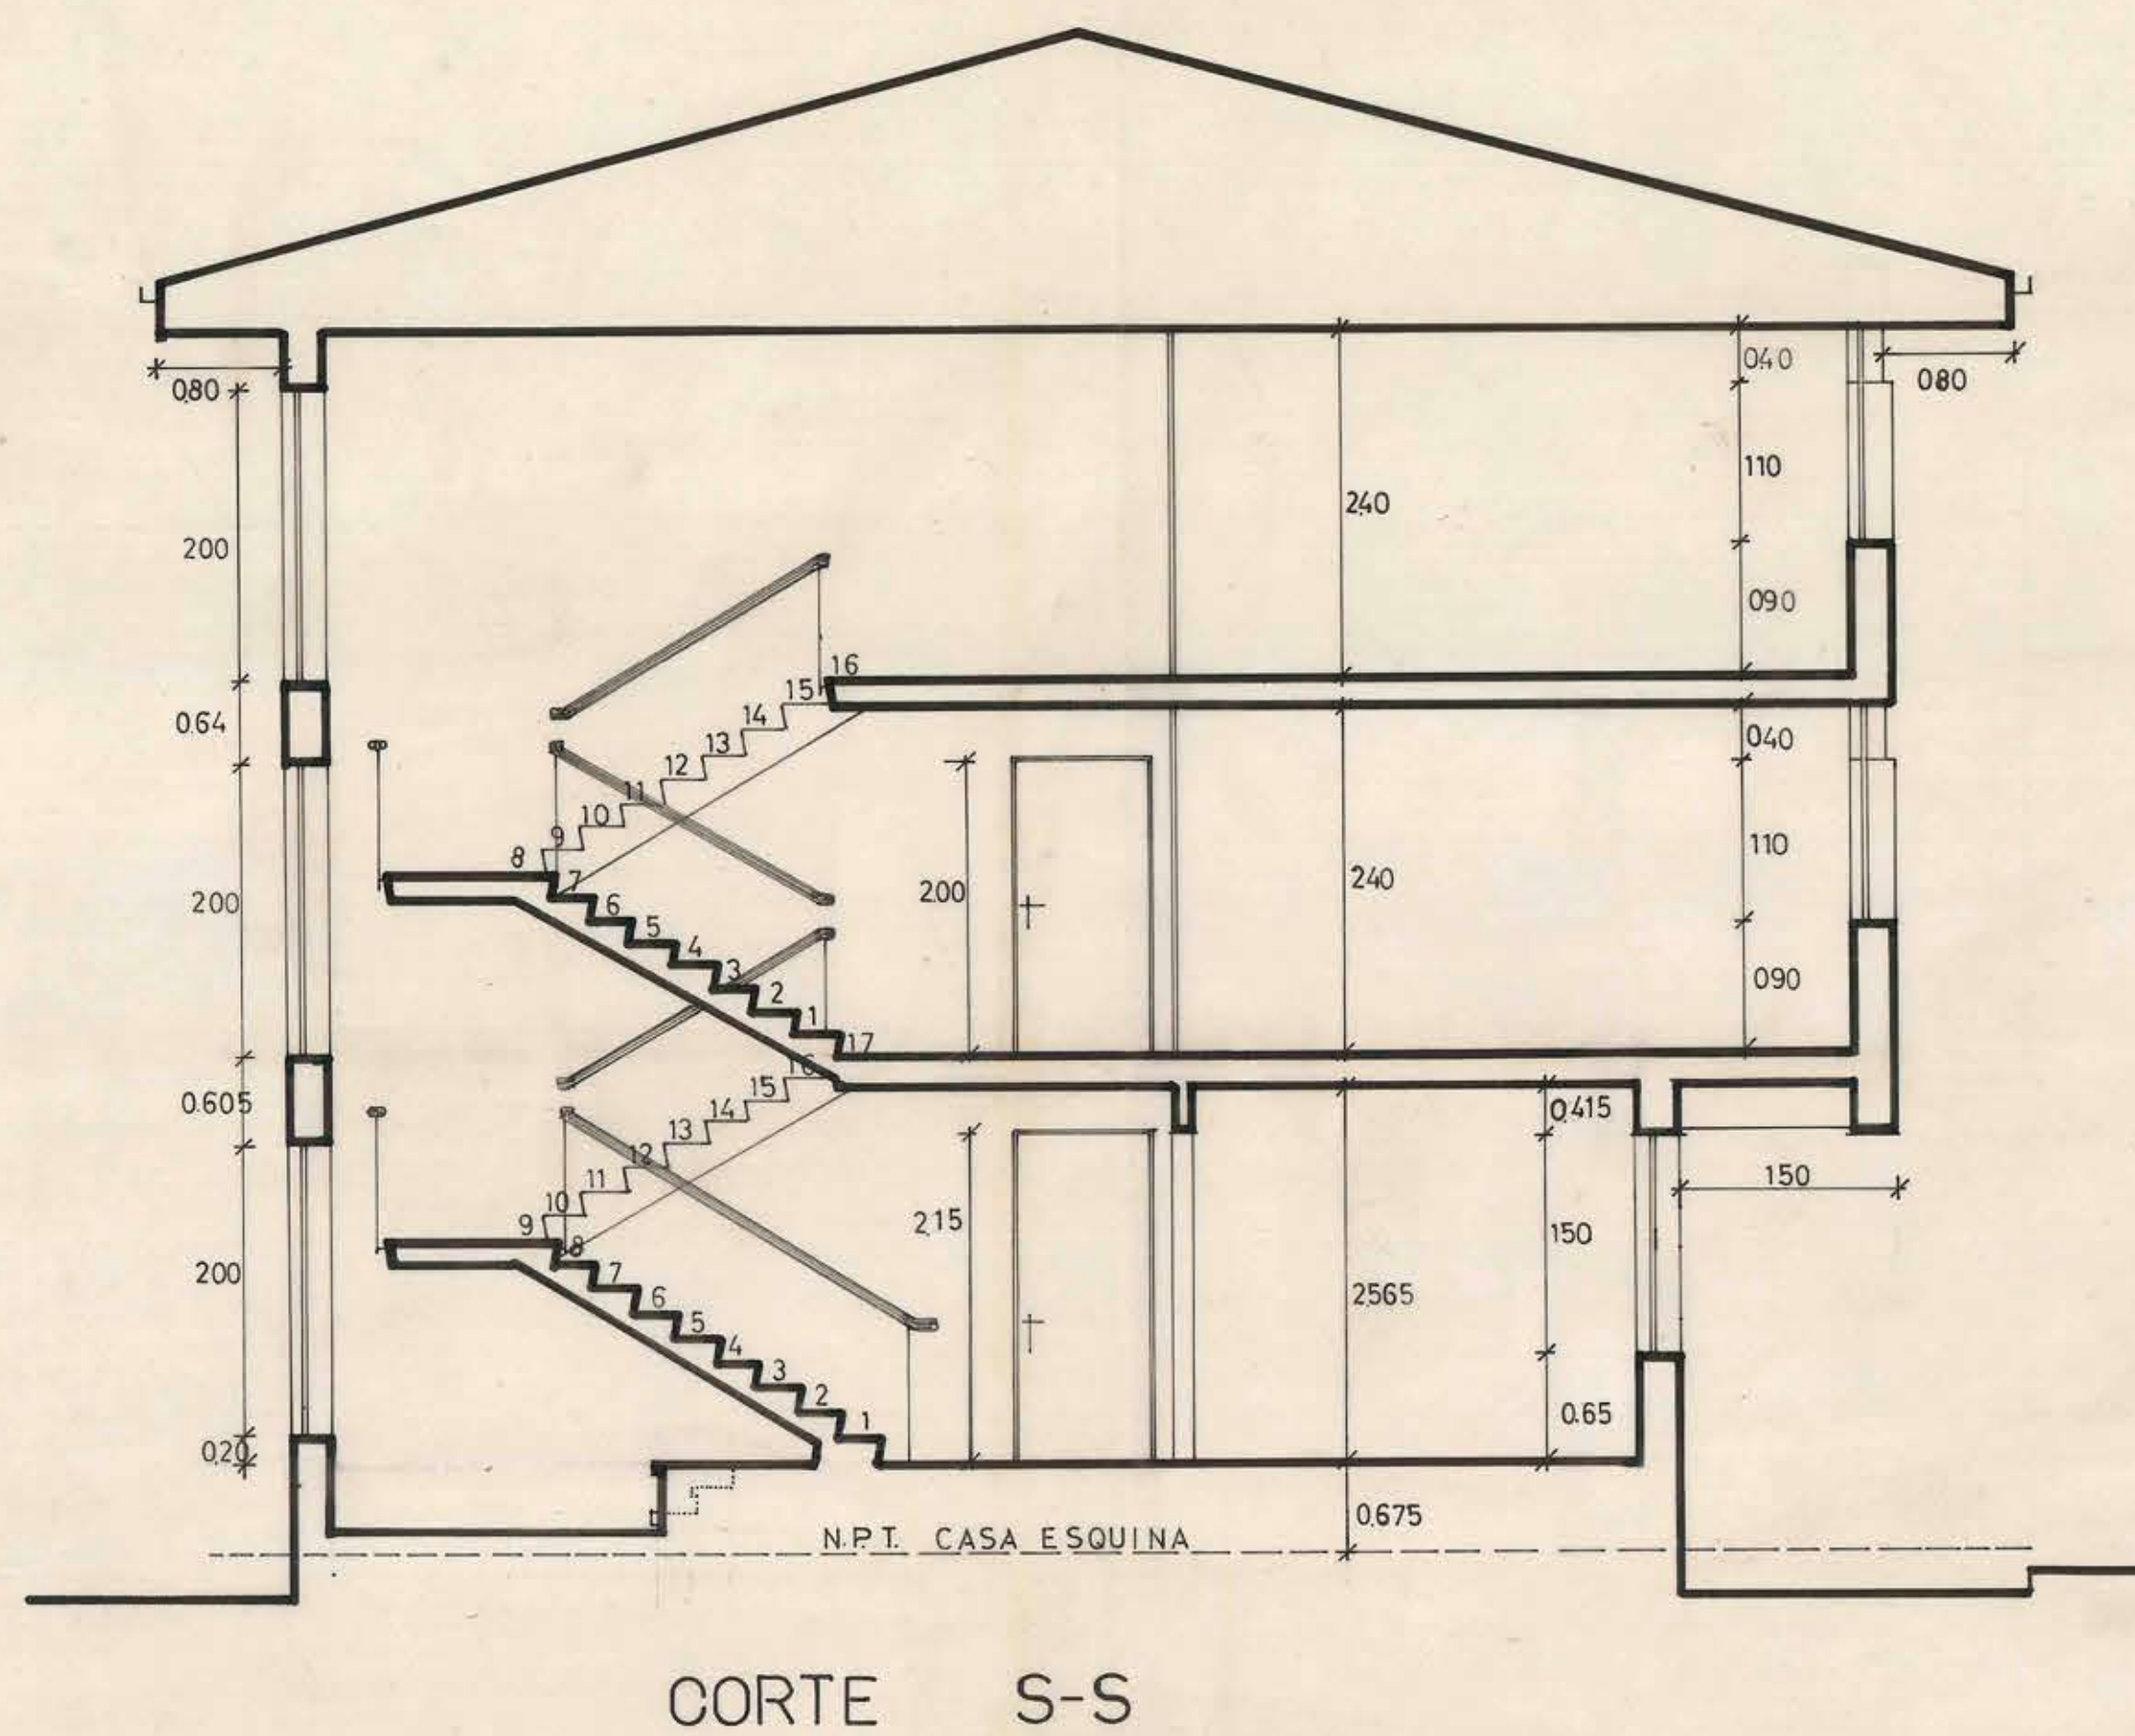
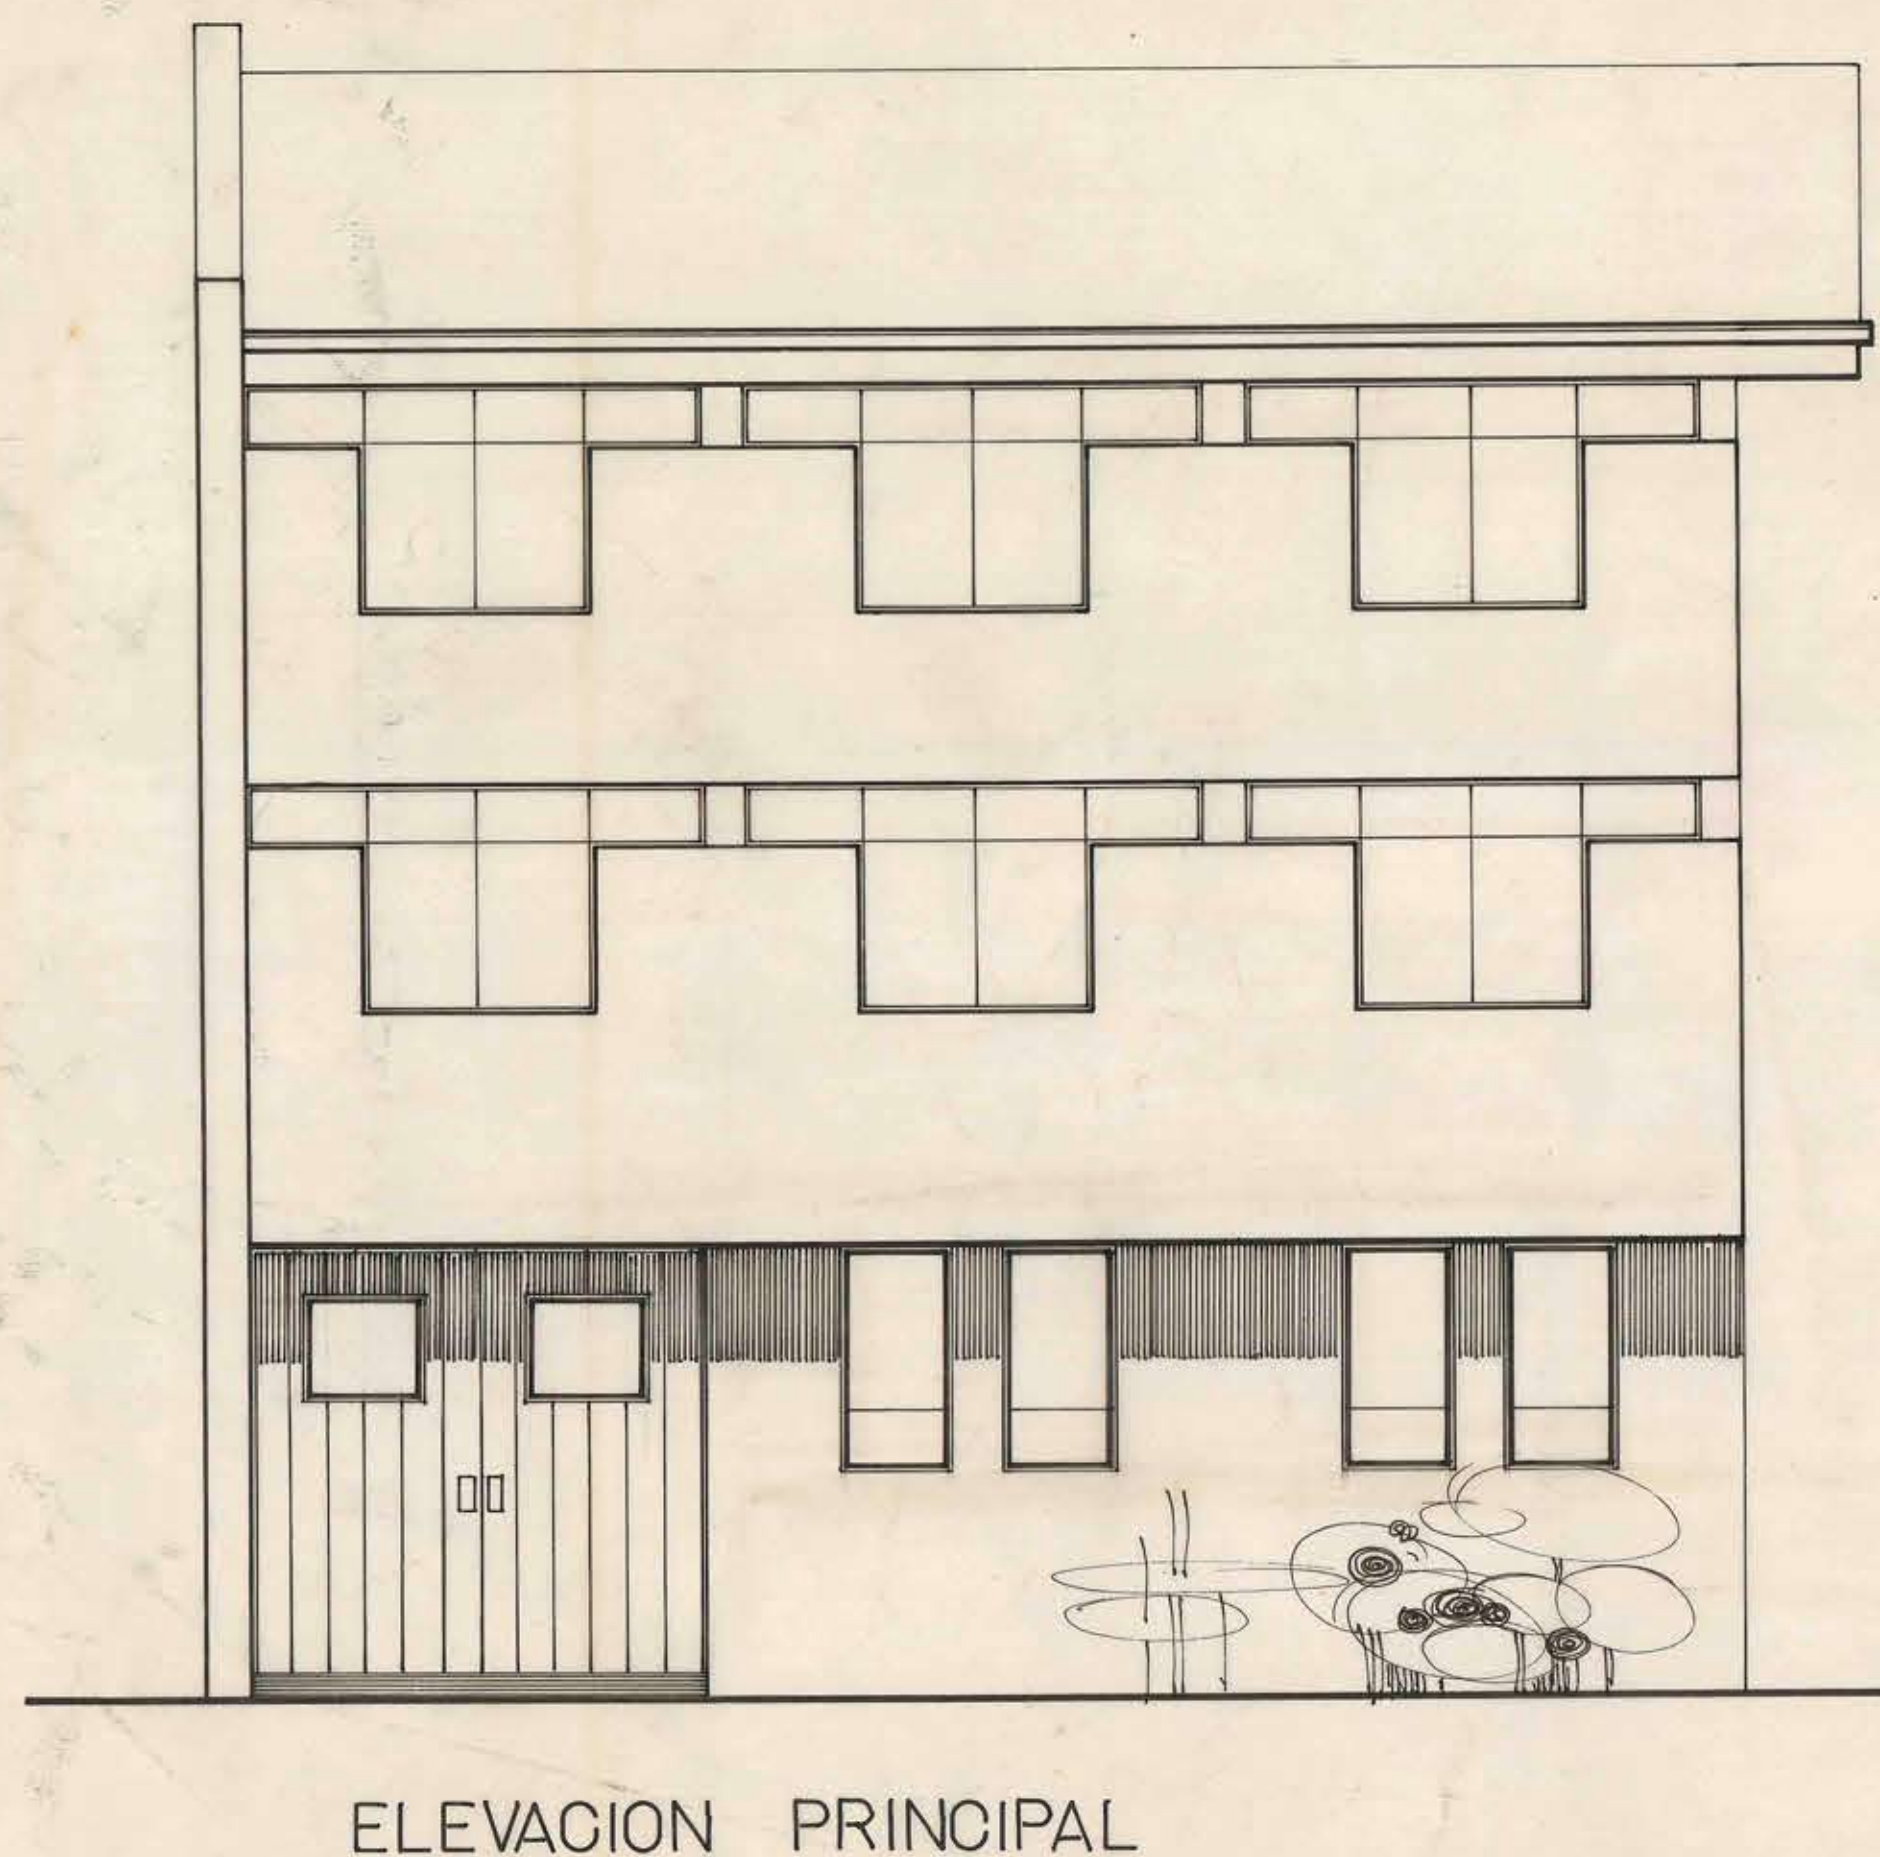
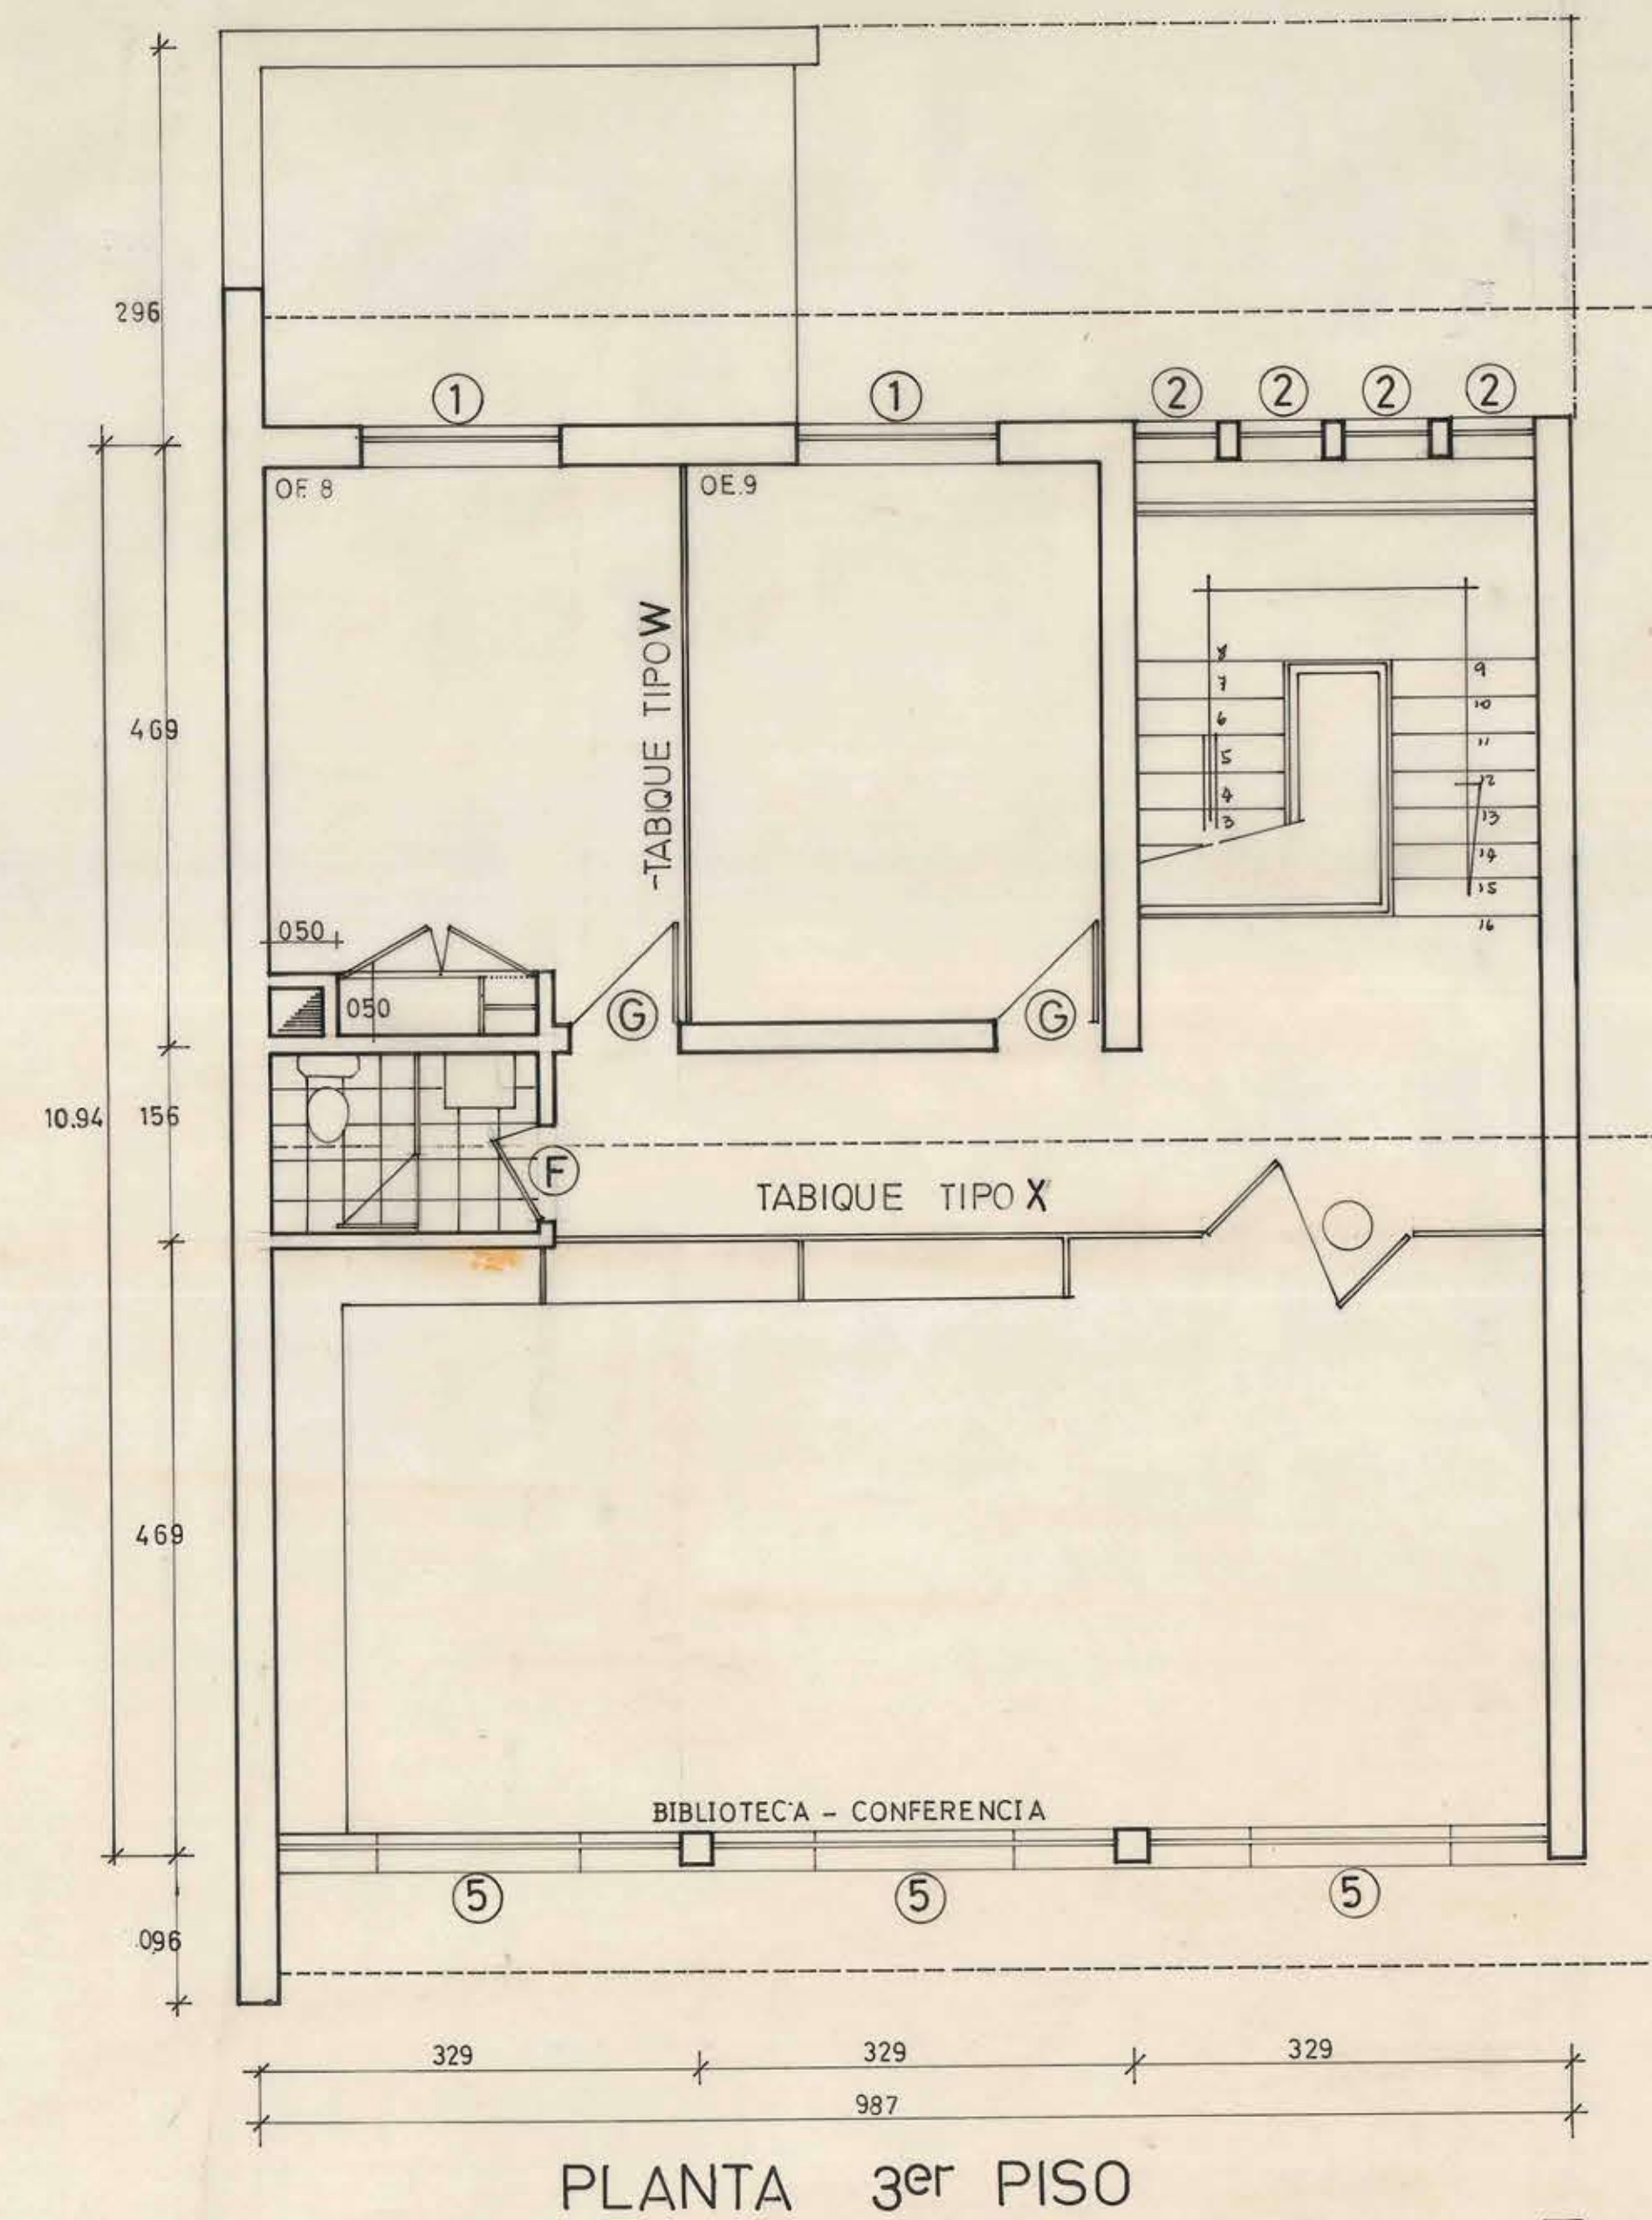
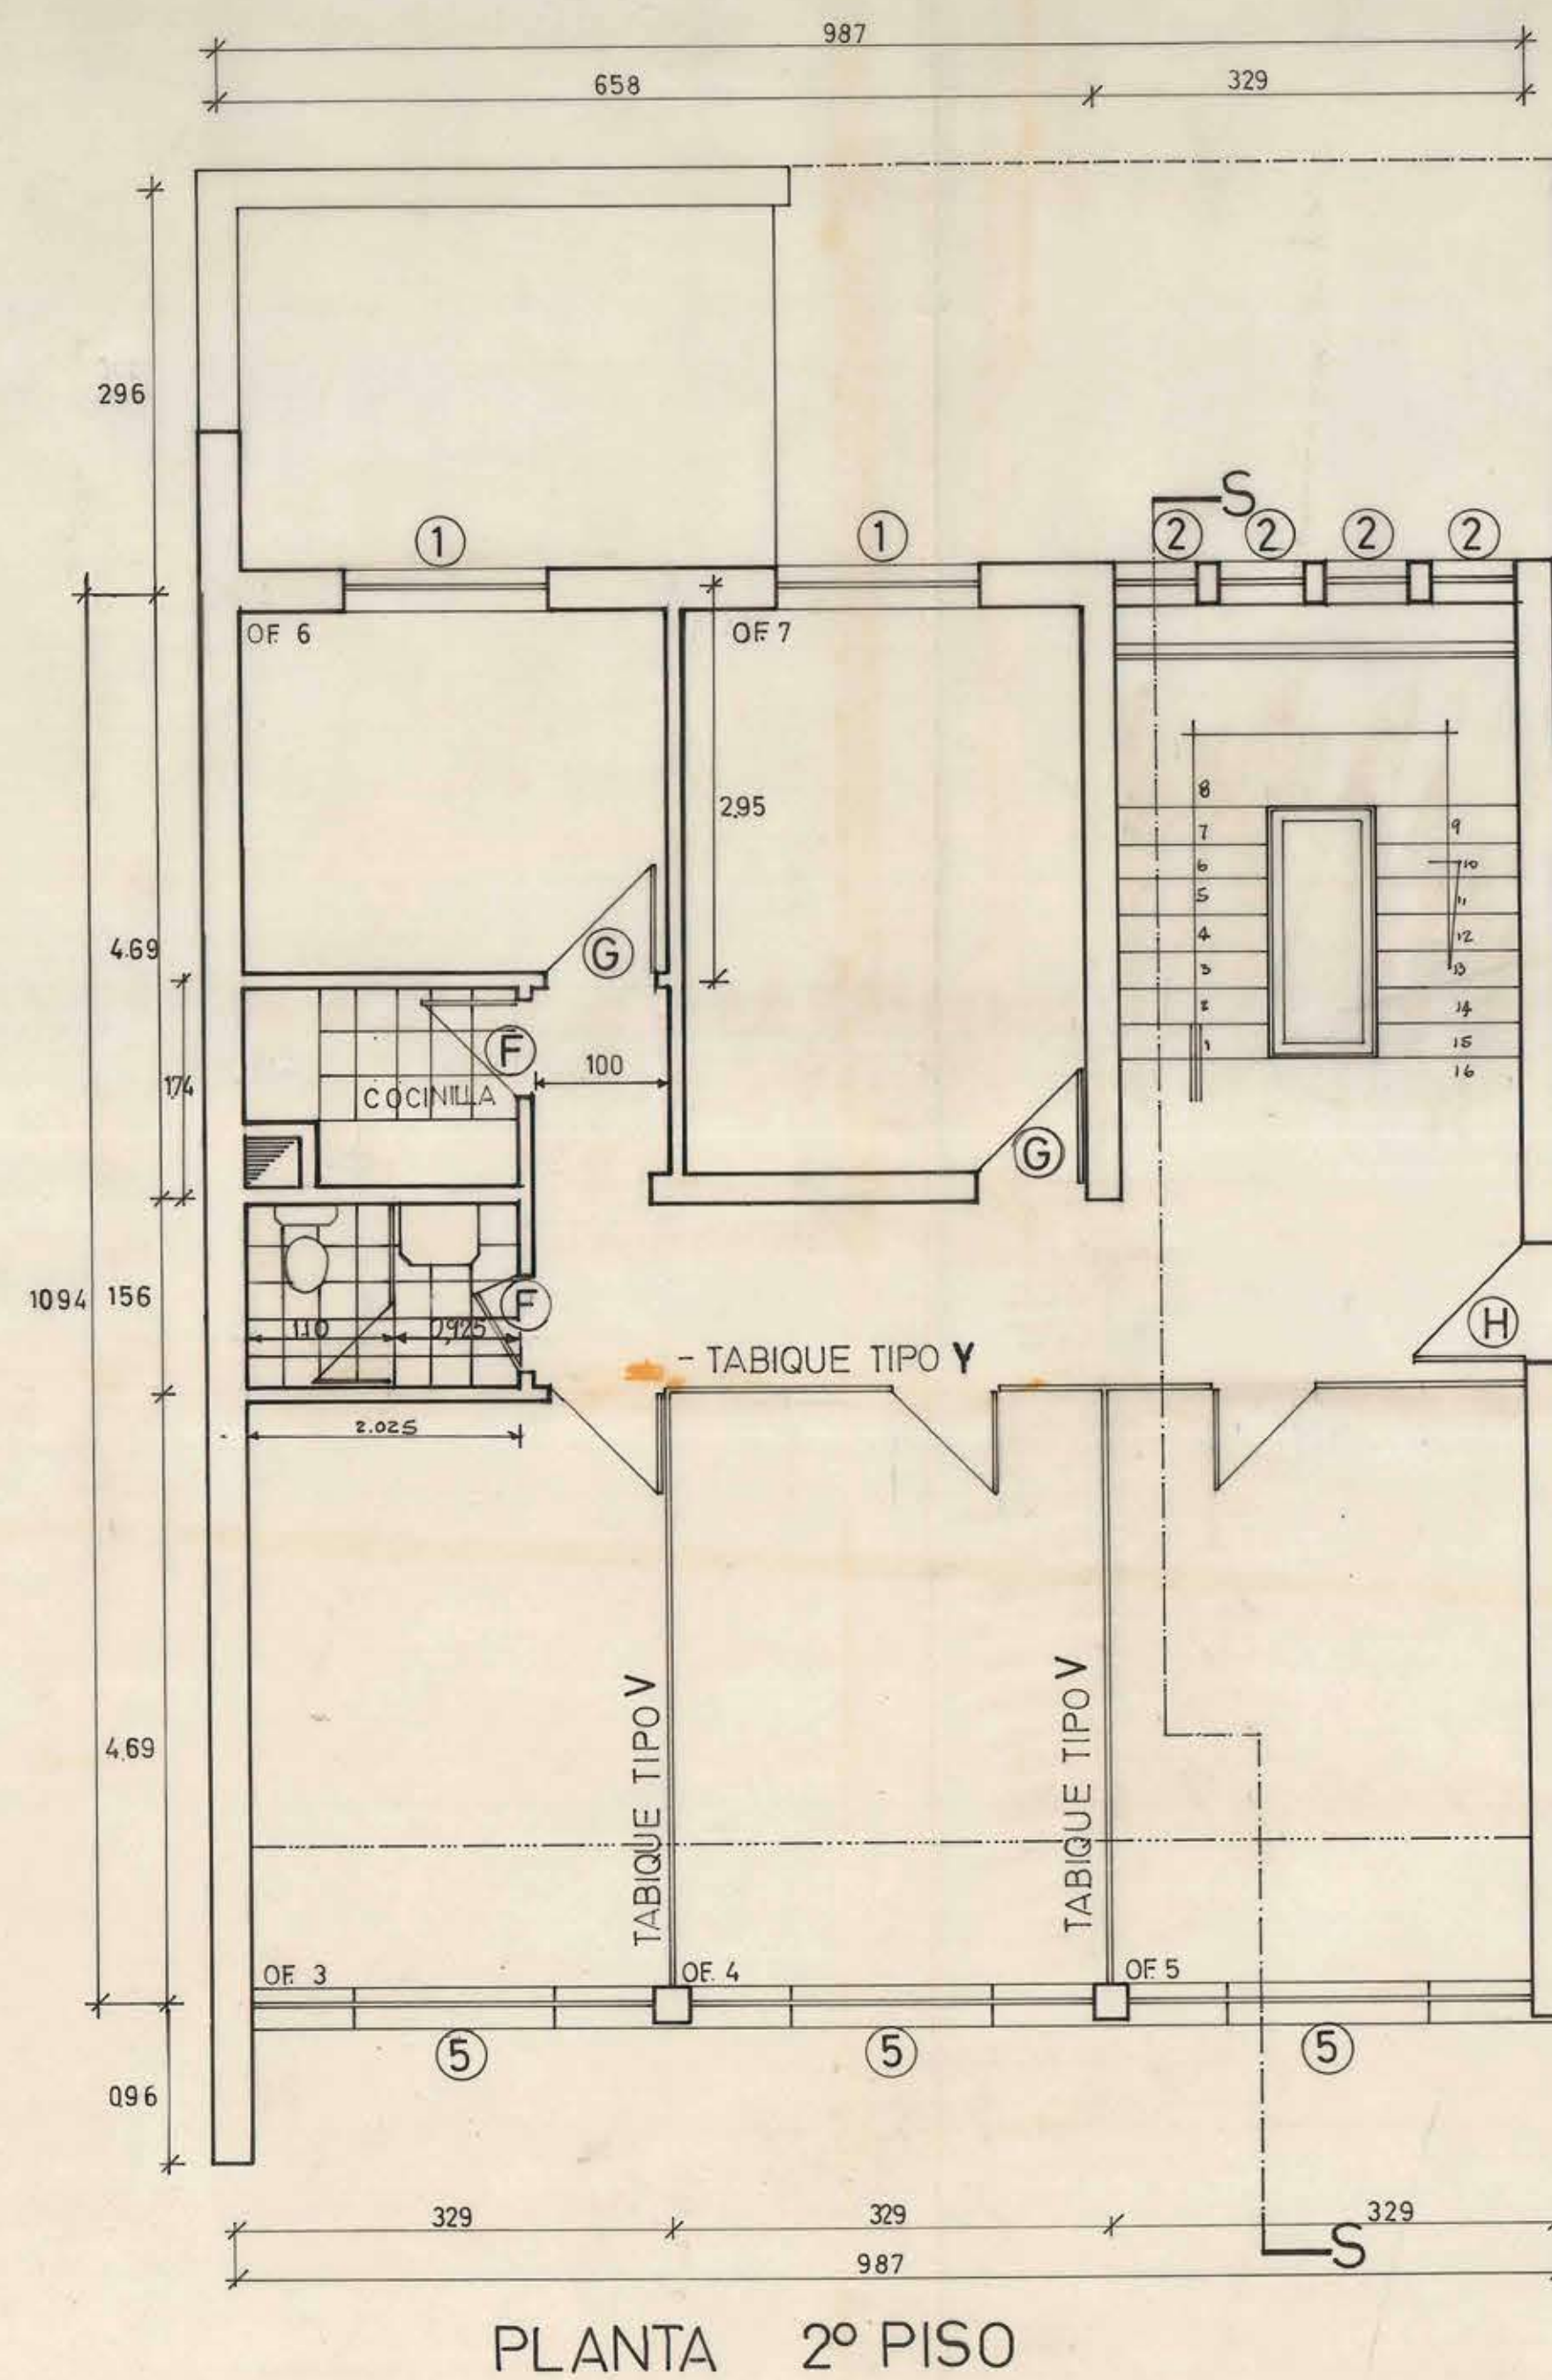


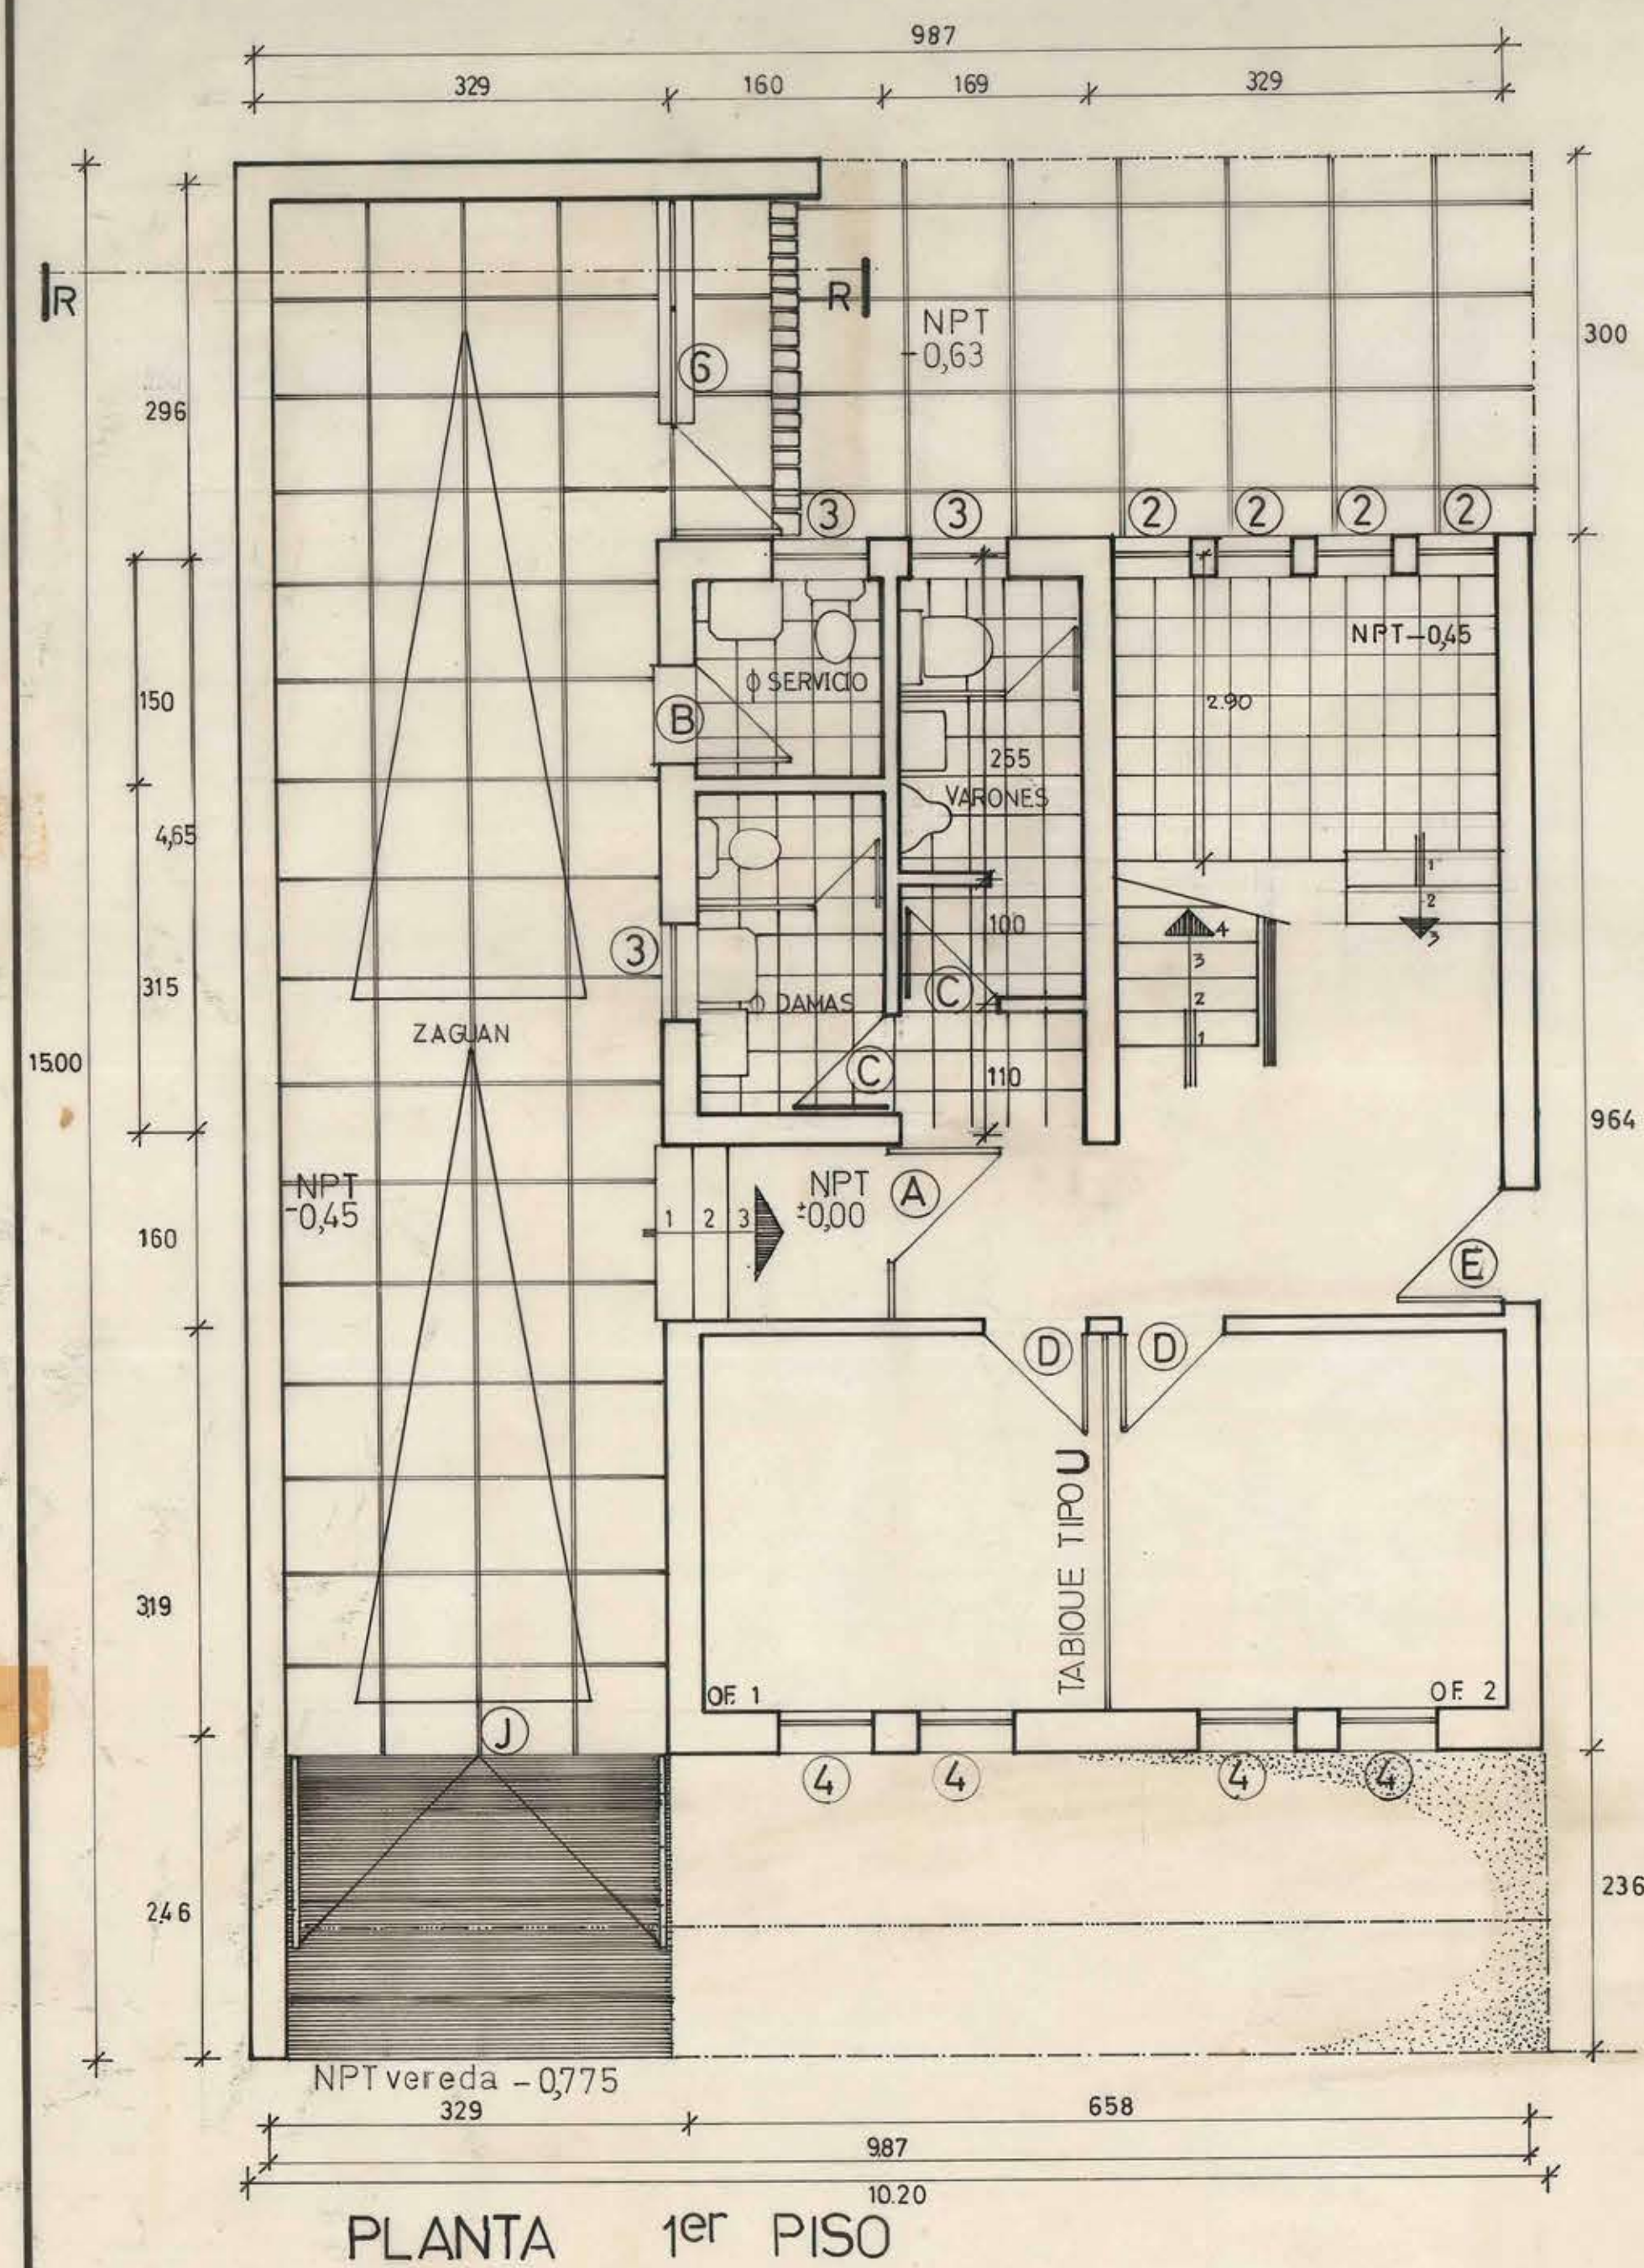

14 AGO. 1967

MOP DIRECCION GENERAL DE OBRAS PUBLICAS		DIRECCION DE ARQUITECTURA	
CENTRO AGRONOMICO			
PUNTA ARENAS			
UBICACION	PLANTAS	ELEVACIONES	CORTES
PROYECTISTA	FERNANDO PAIVA P.	SUPERFICIE 335 M ²	
DIBUJO	FERNANDO PAIVA P.	ESCALA 1:50	
JEFE DE TALLER H.	FERREIRA S.	1	
ARQTO JEFE DEPTO O.	TORREALBA D.	FECHA DEL CONTRATO	
CONTRATISTA	Nº DEL CONTRATO		