




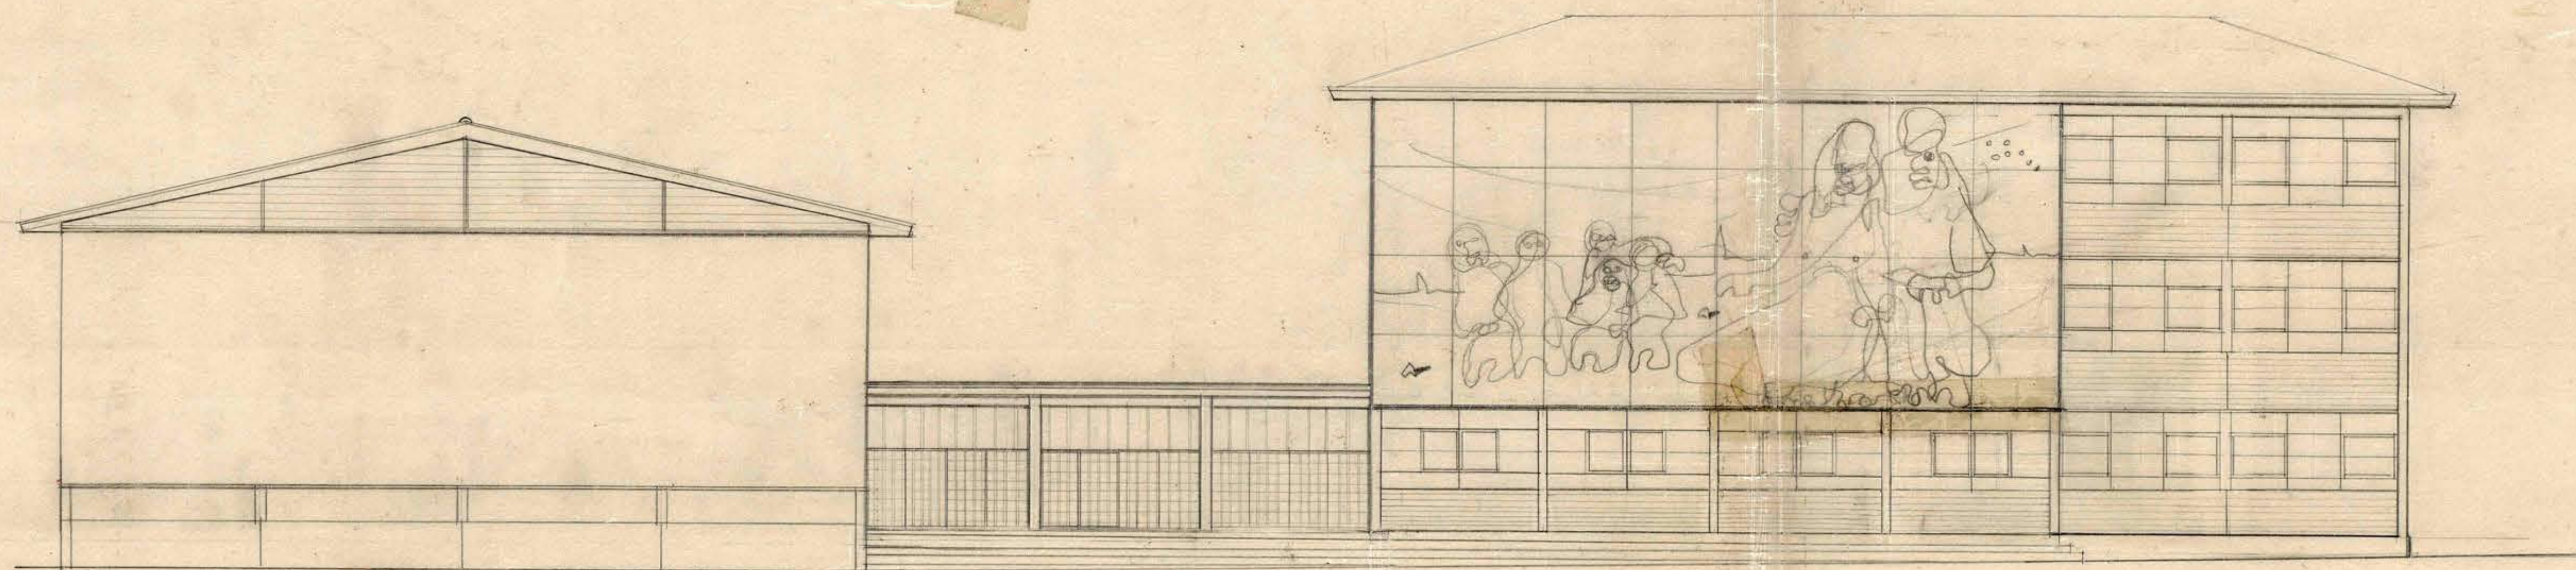

FACHADA PRINCIPAL - ACCESO.

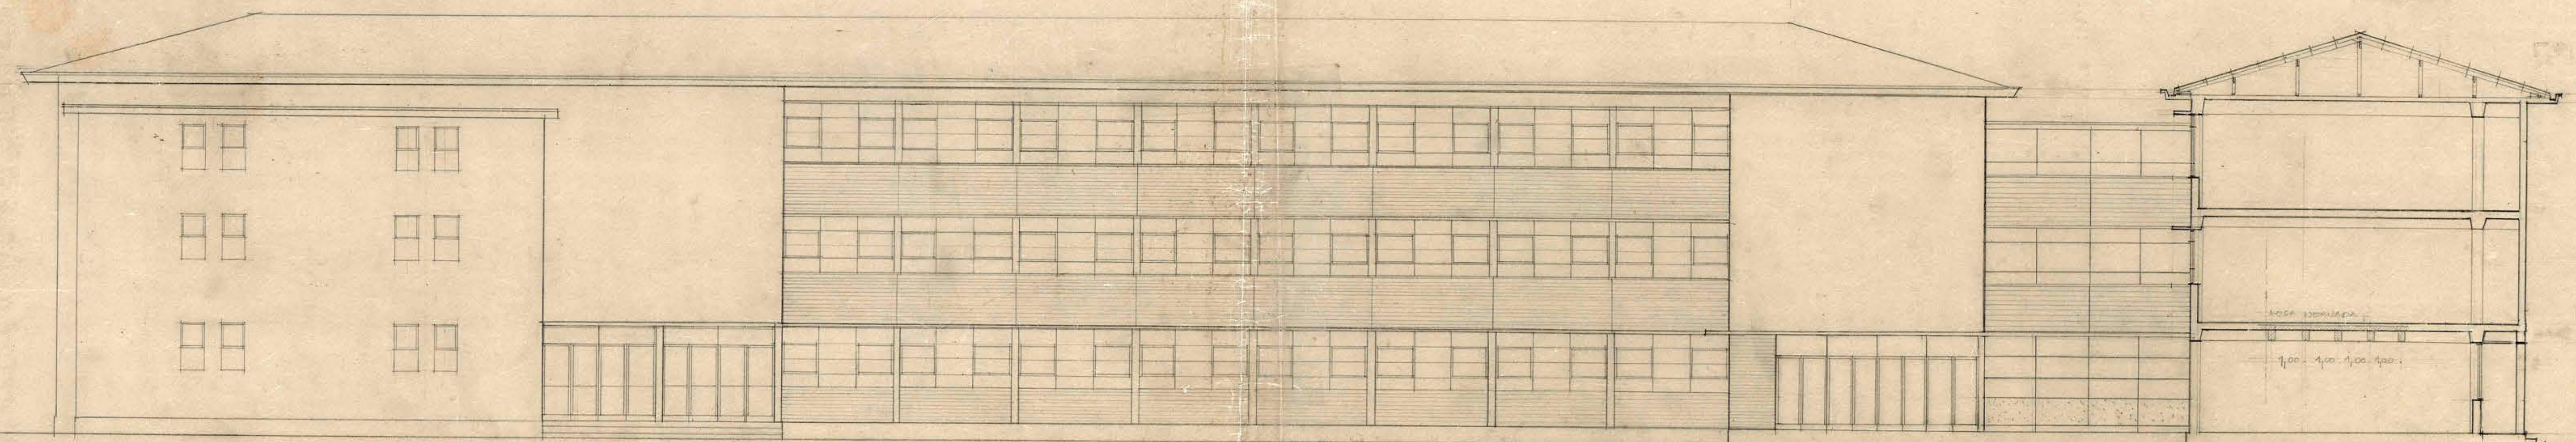

FACHADA PONIENTE - PATIO.

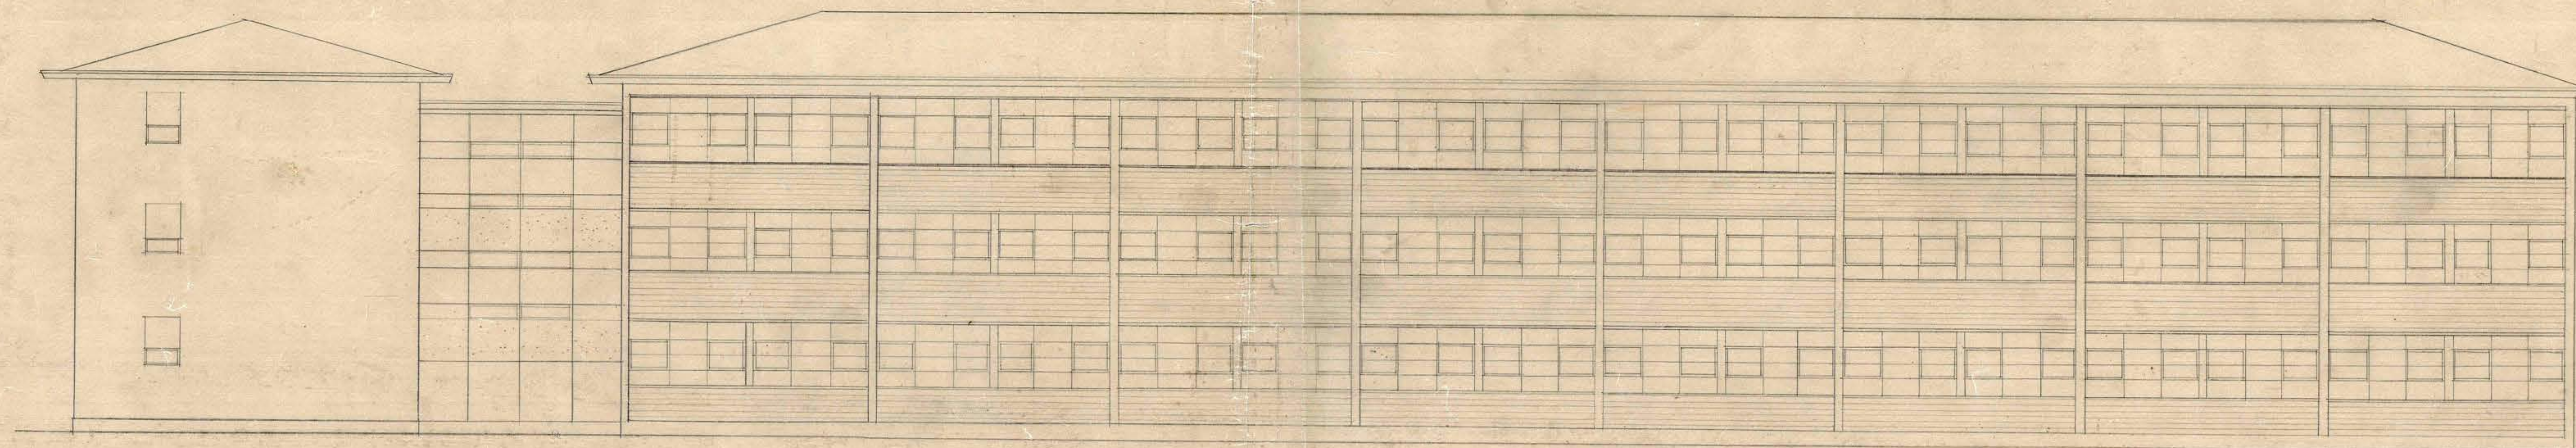

FACHADA ORIENTE - CALLE M. MONTT.

Conto to Pst
Hojo 8 Bando
ENRIQUE GIL Y CIA
100
c/au/p

