
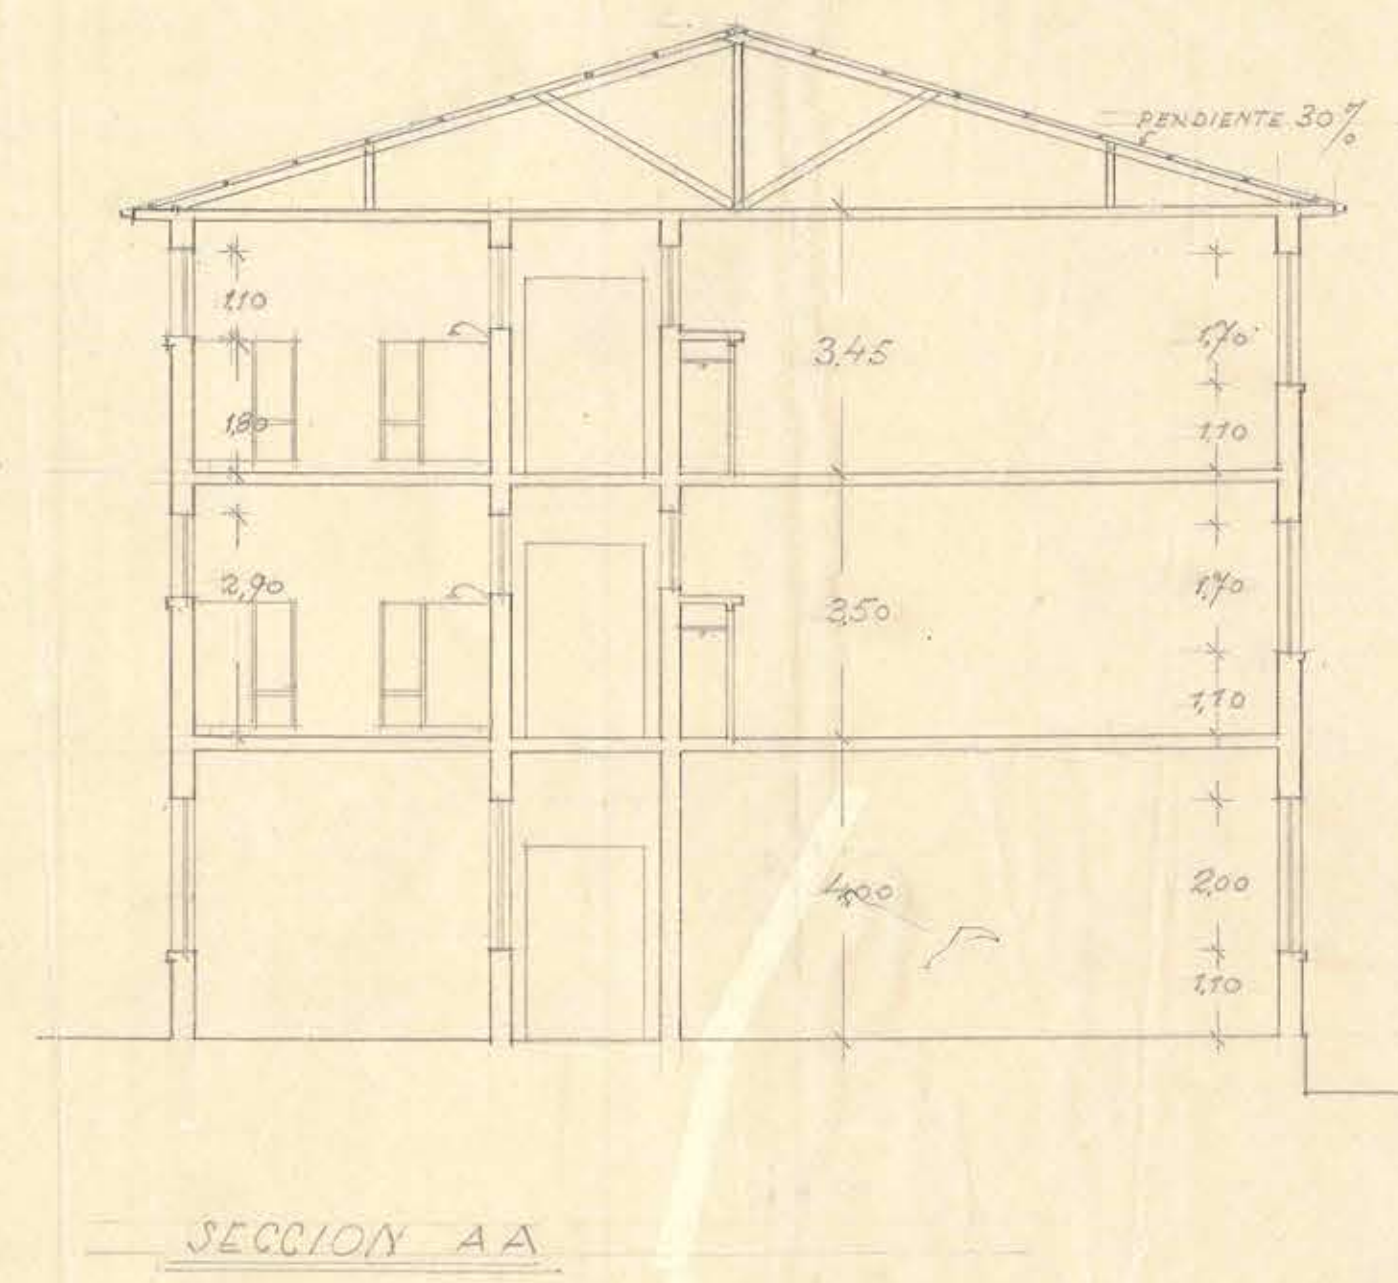
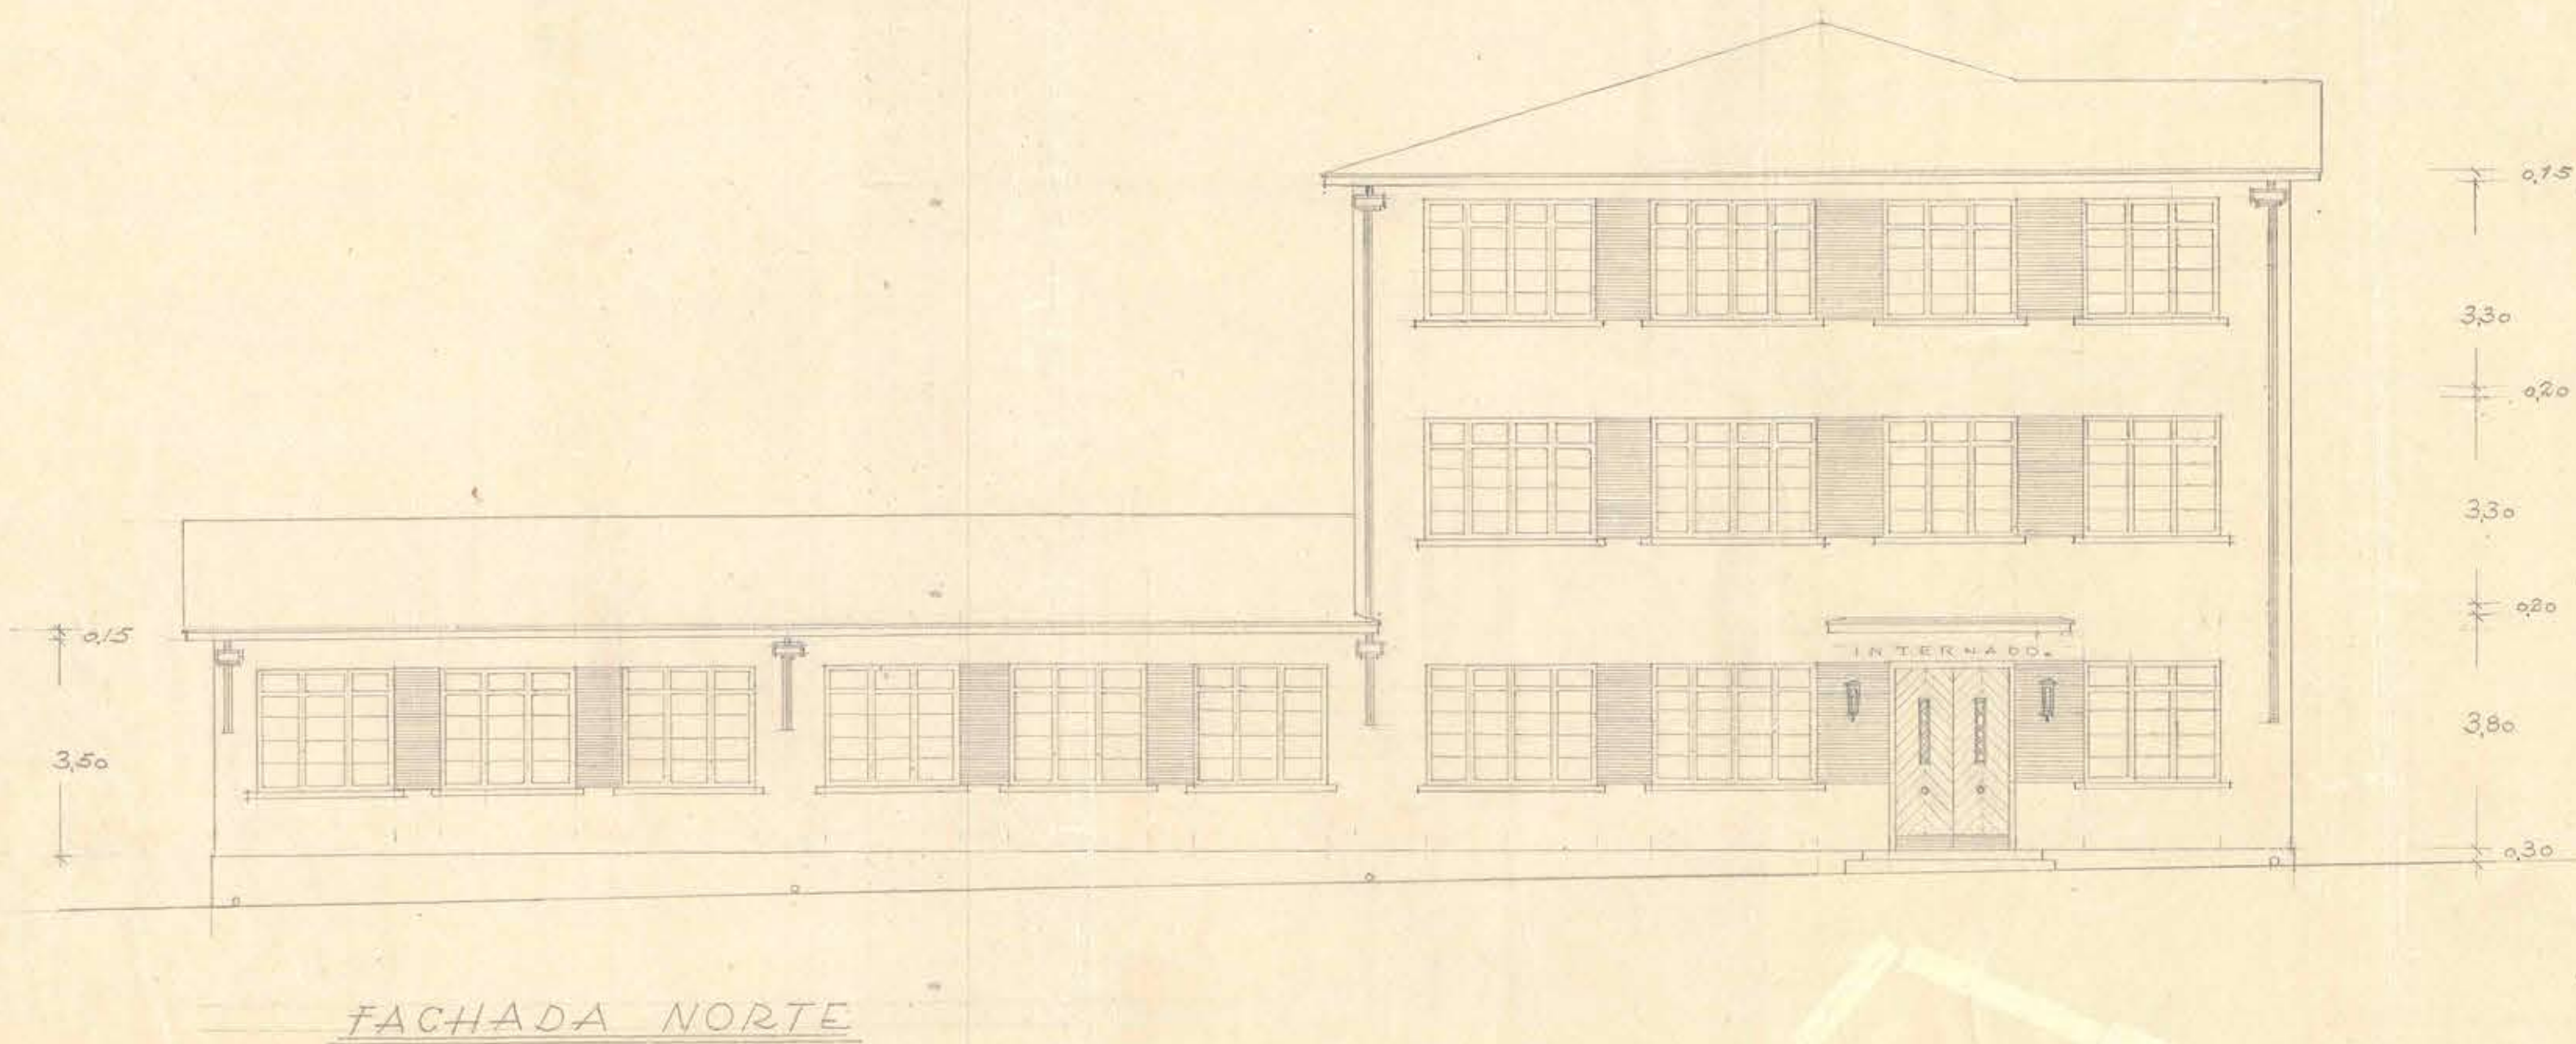


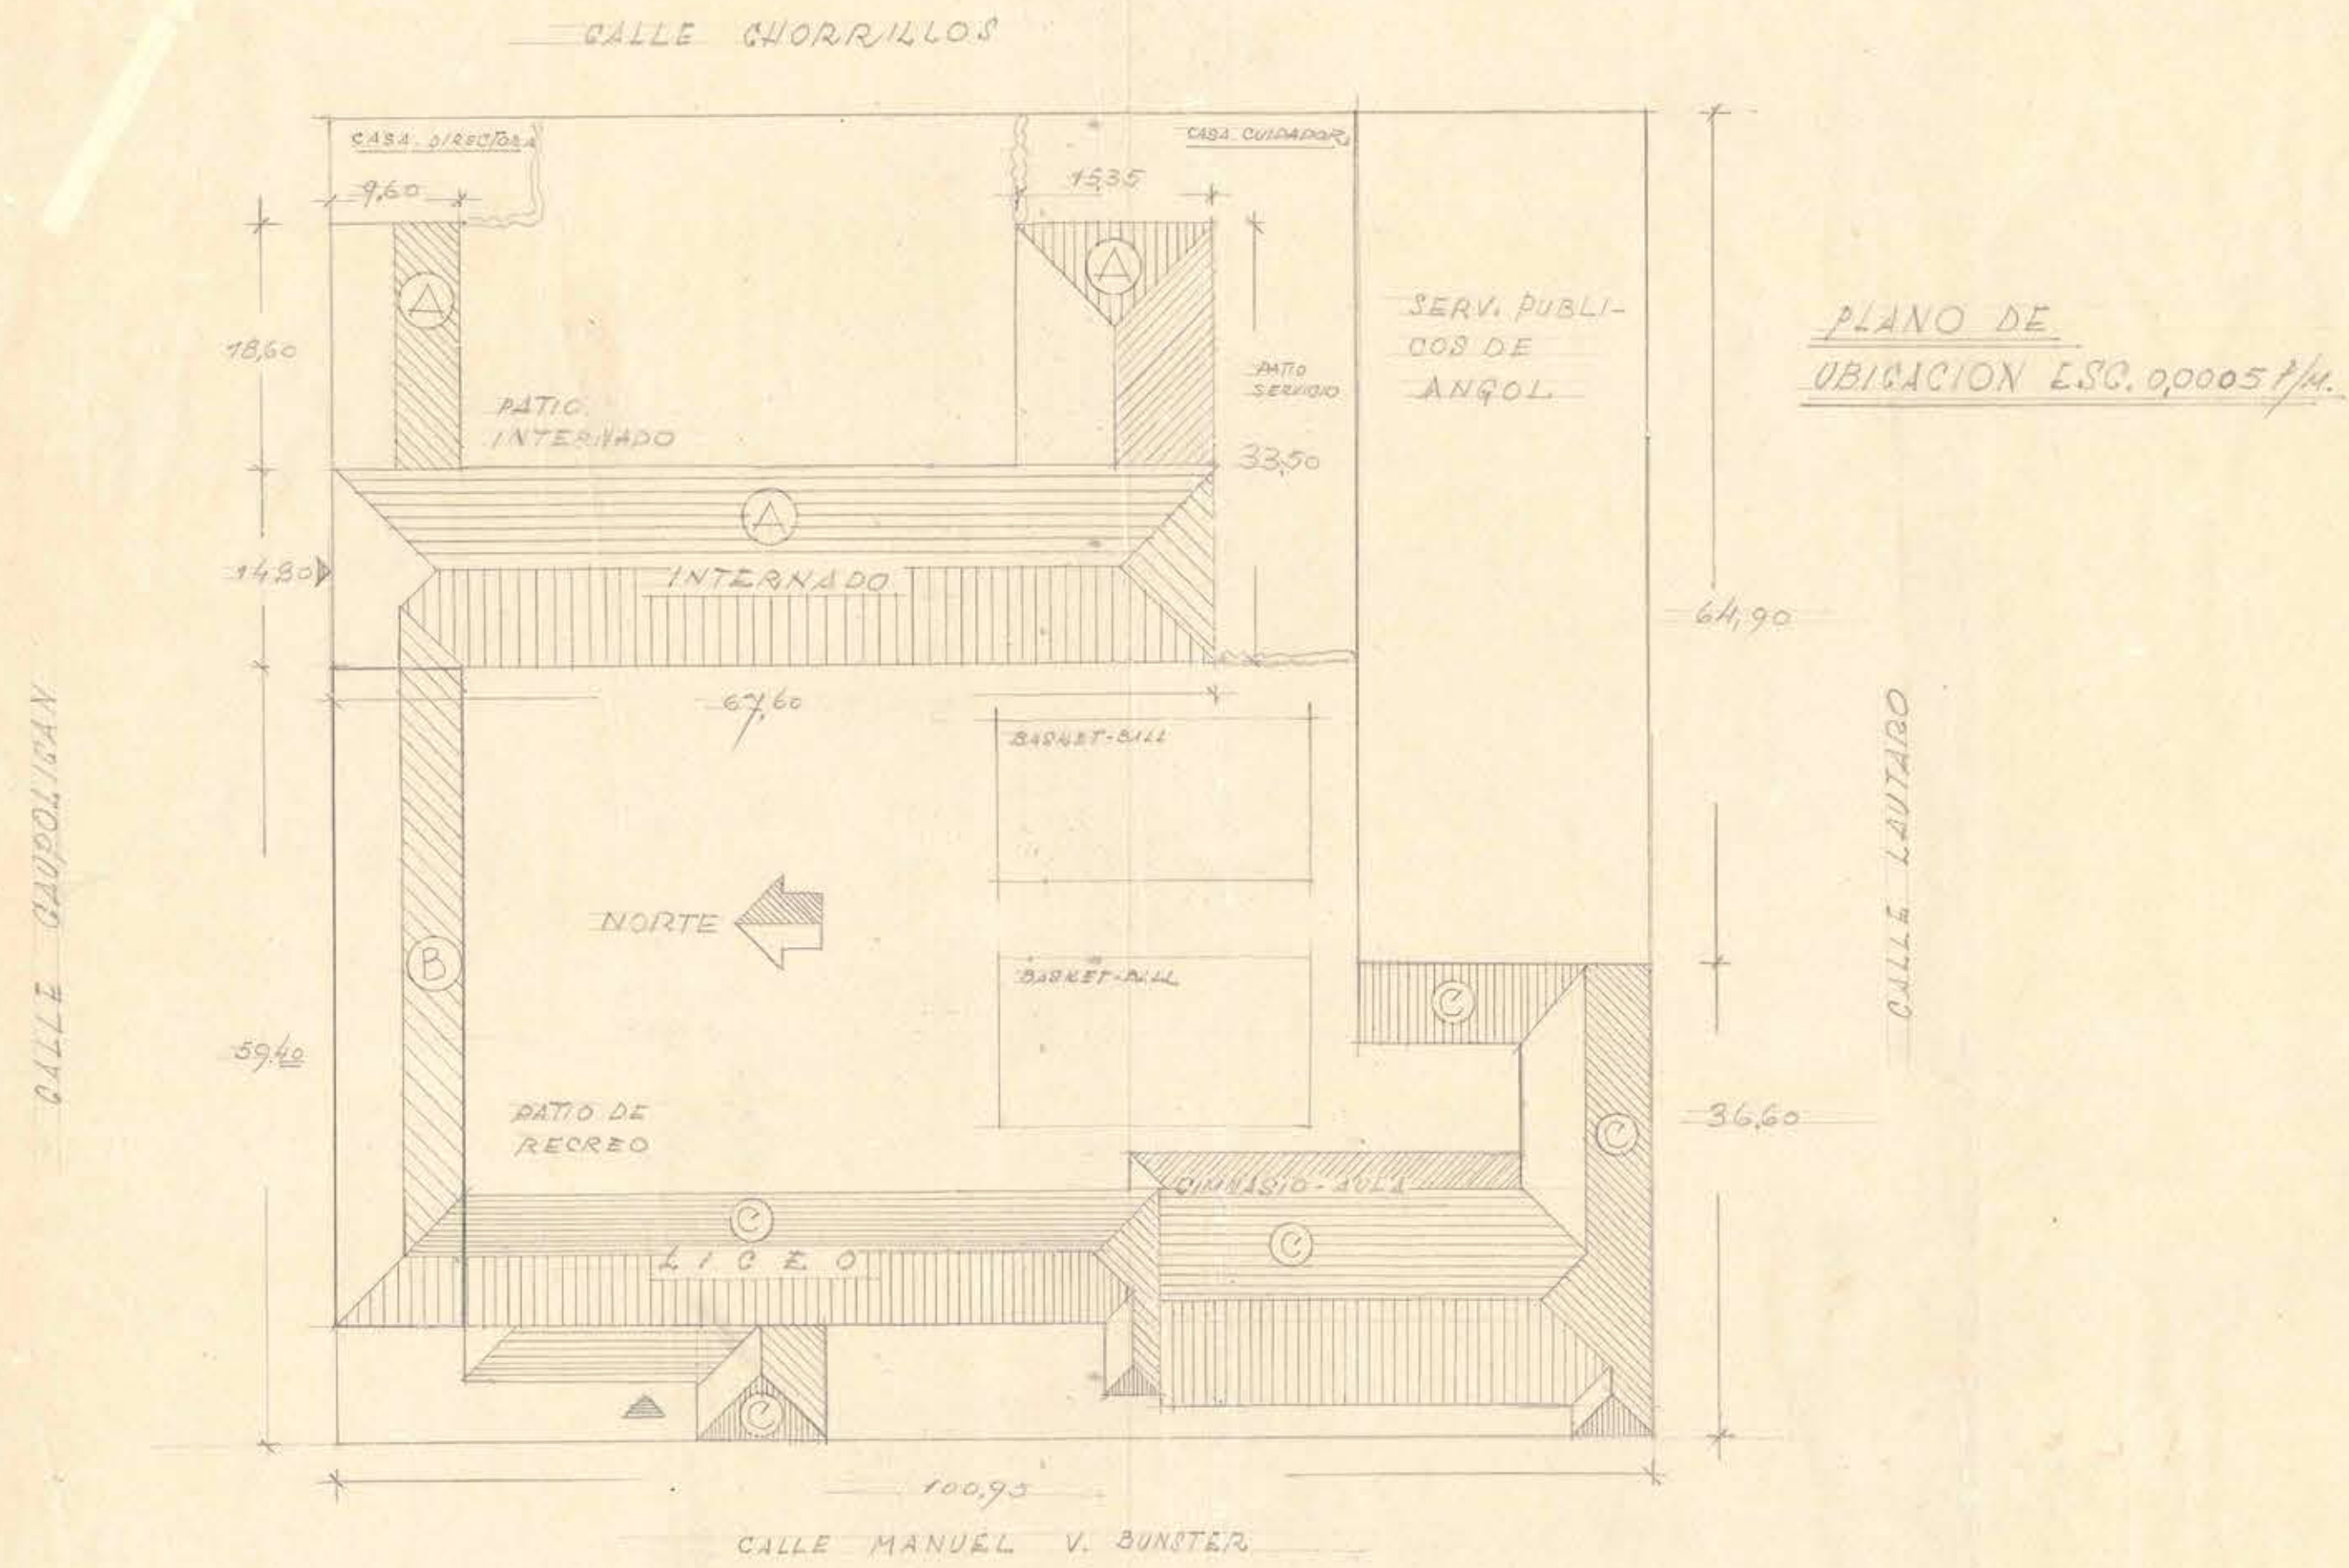

D. G. O. P.

DEPARTAMENTO DE ARQUITECTURA

LICEO DE NIÑAS DE ANGOL

INTERNO

FACHADA - CORTE

ESC. 0017/4

Escritura P. VII 49
L. SANTA LUCIA H. ARPTO.

V. B. O. J. J. J. J. J.