




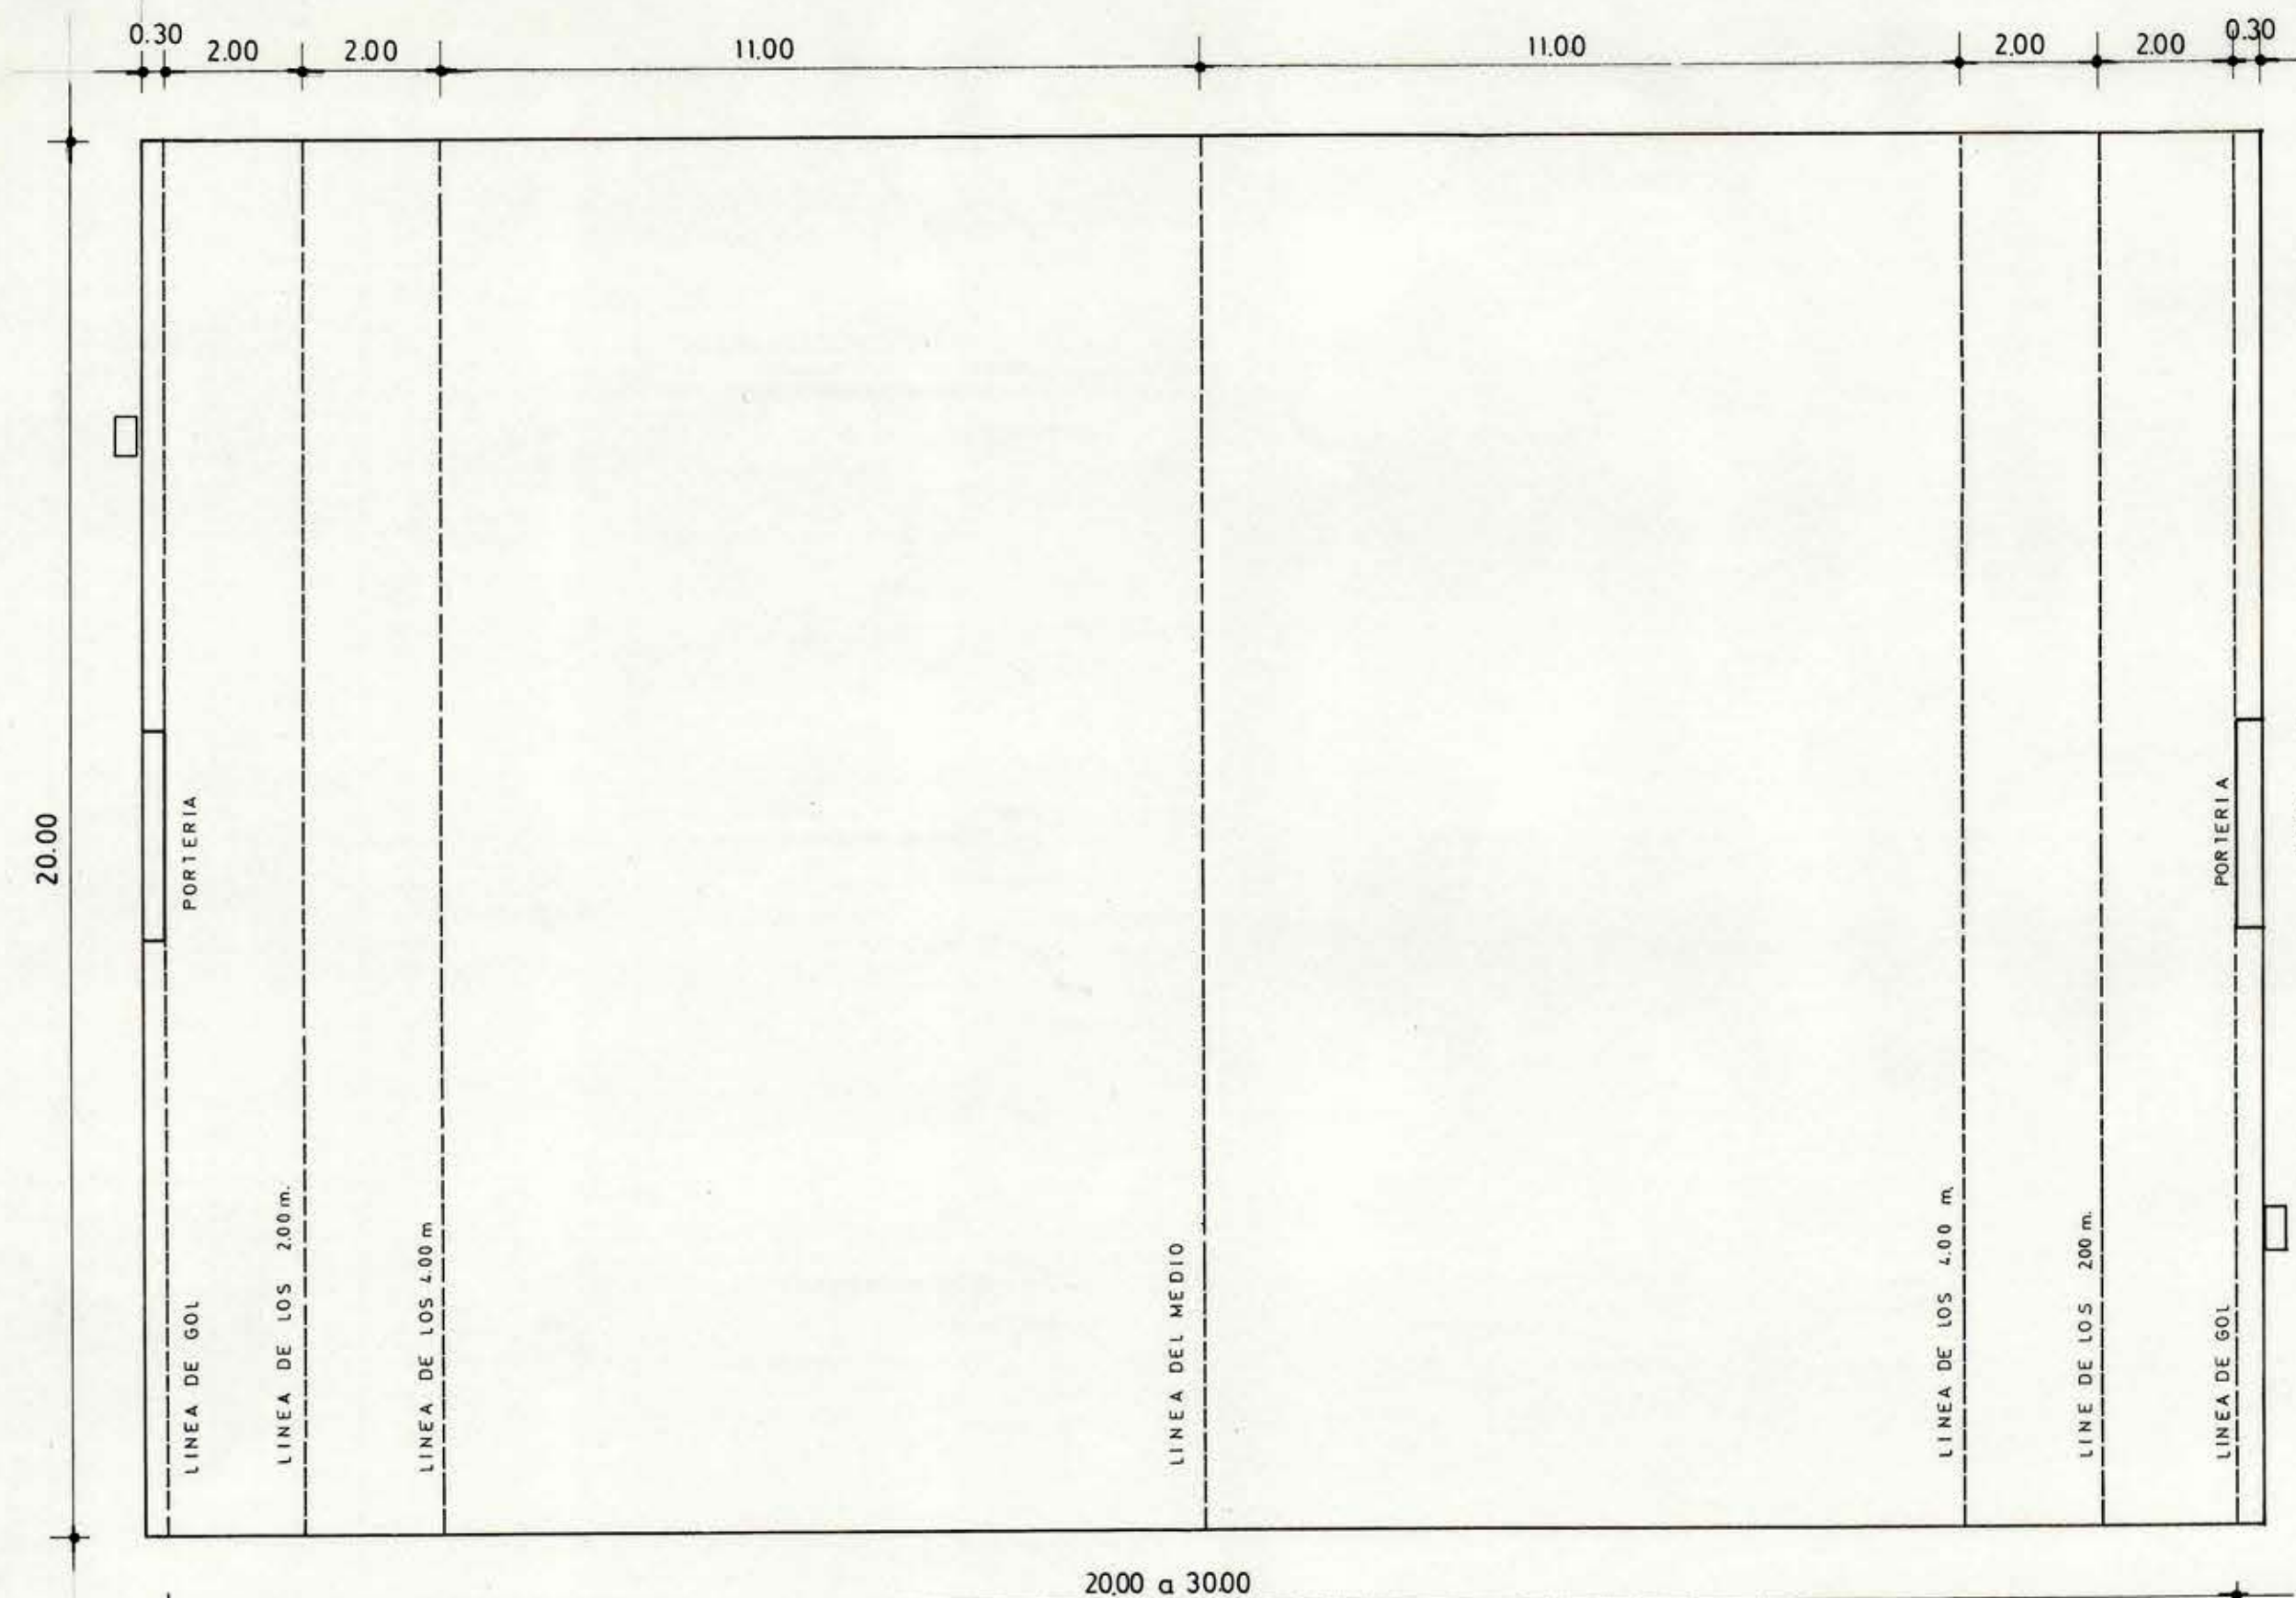


PLANTA GENERAL
ESC. 1:100

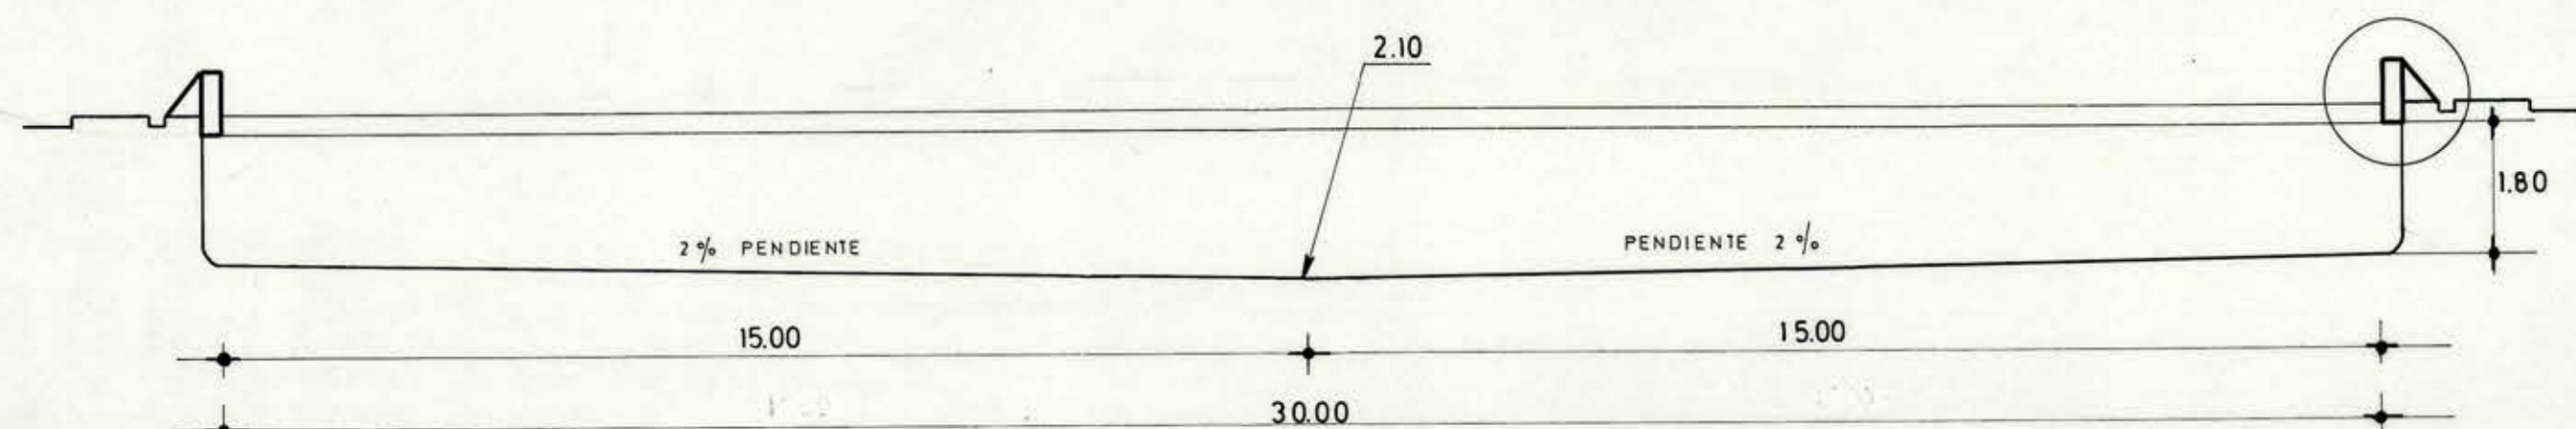


CORTE LONGITUDINAL
ESC. 1:100

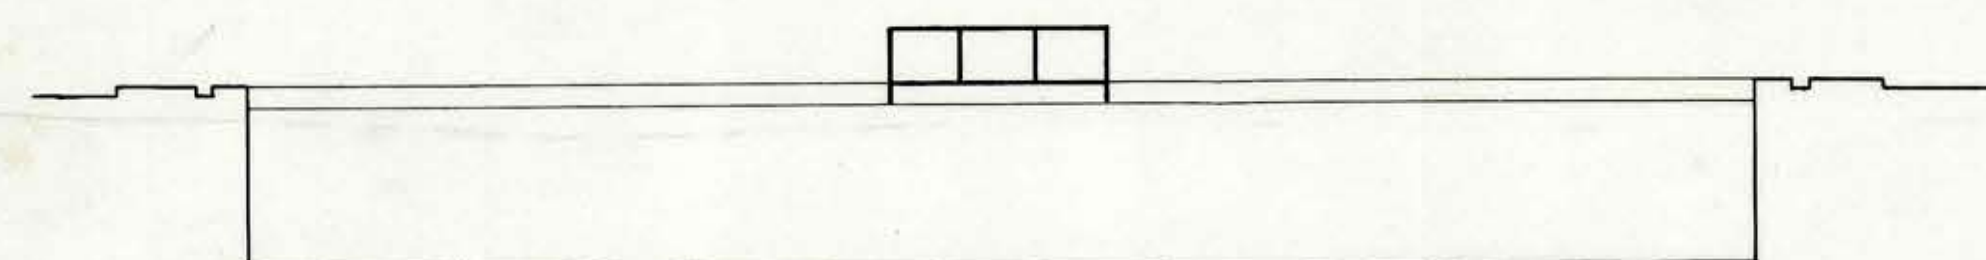


CORTE TRANSVERSAL
ESC. 1:100

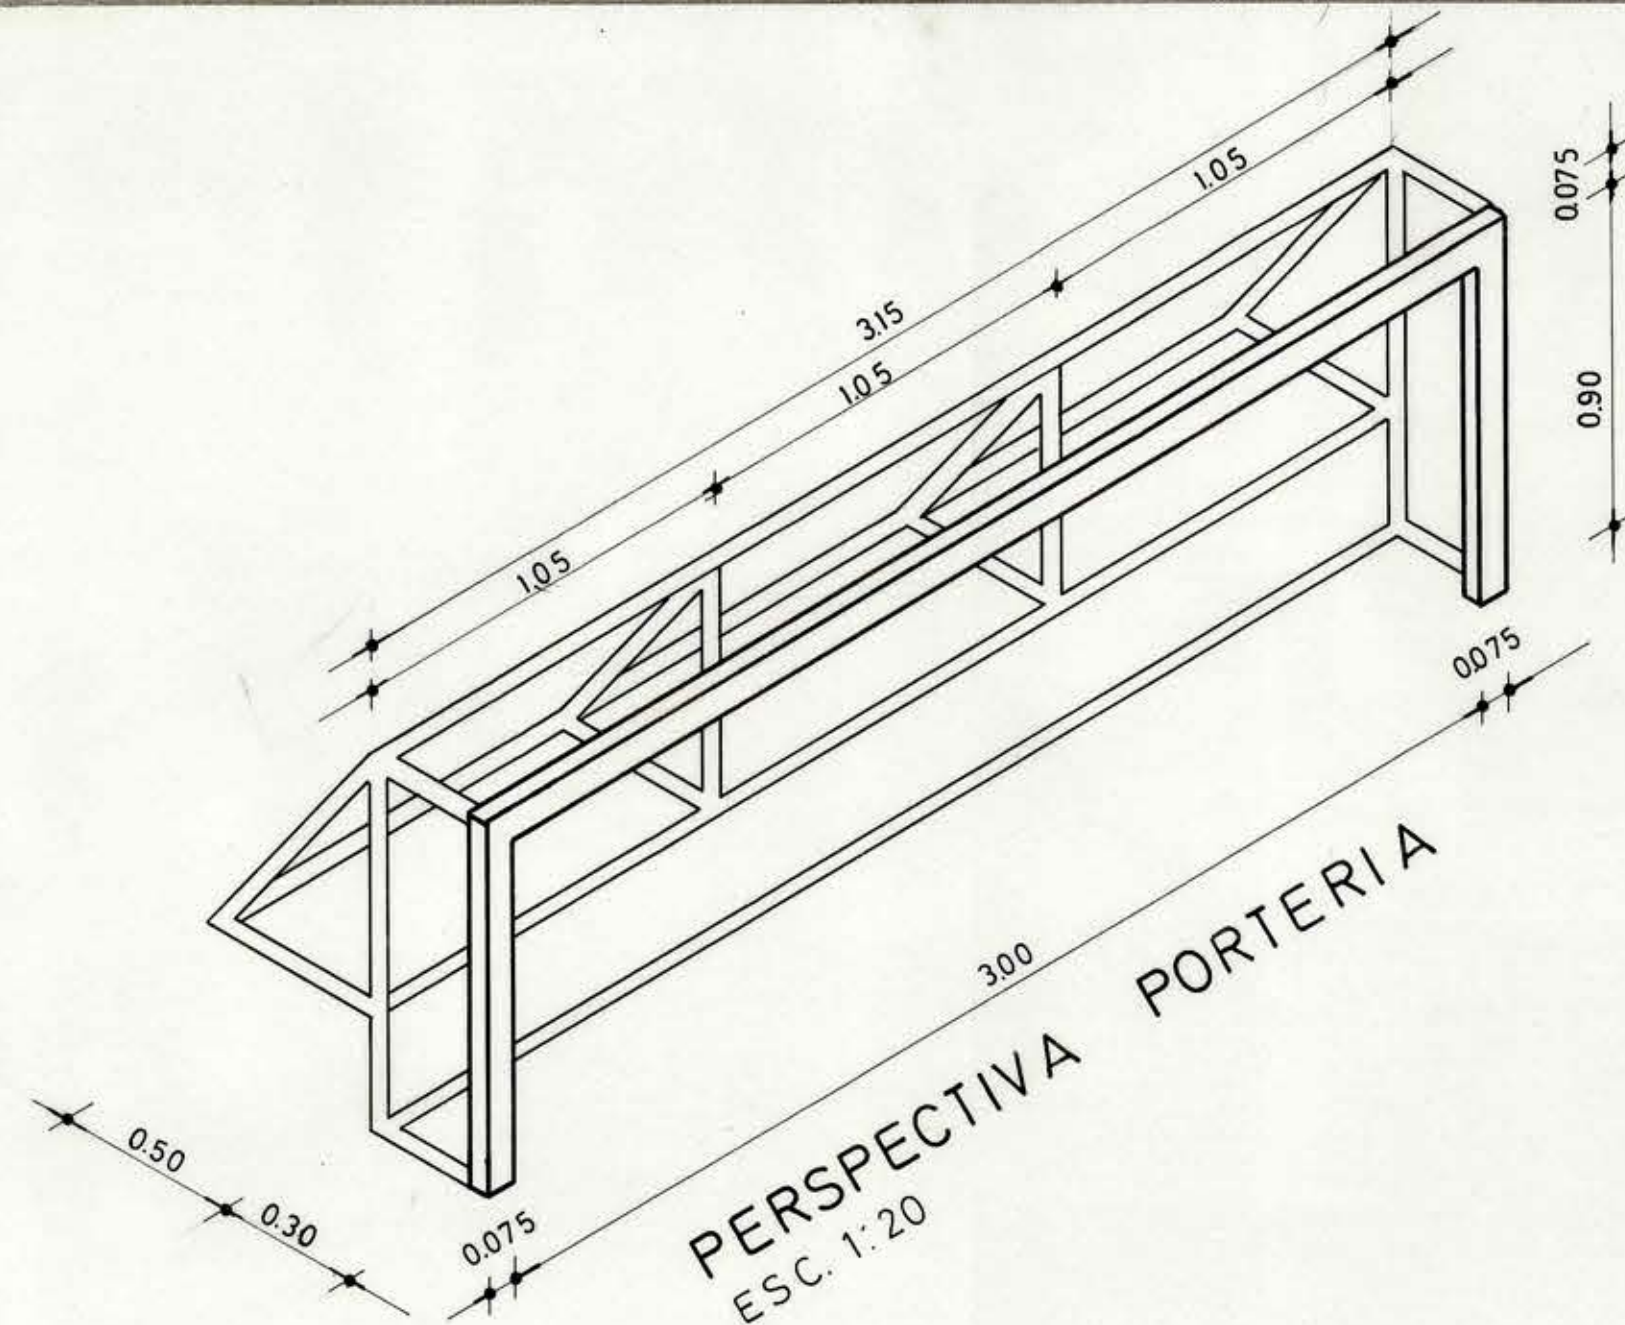

PERSPECTIVA PORTERIA
ESC. 1:20

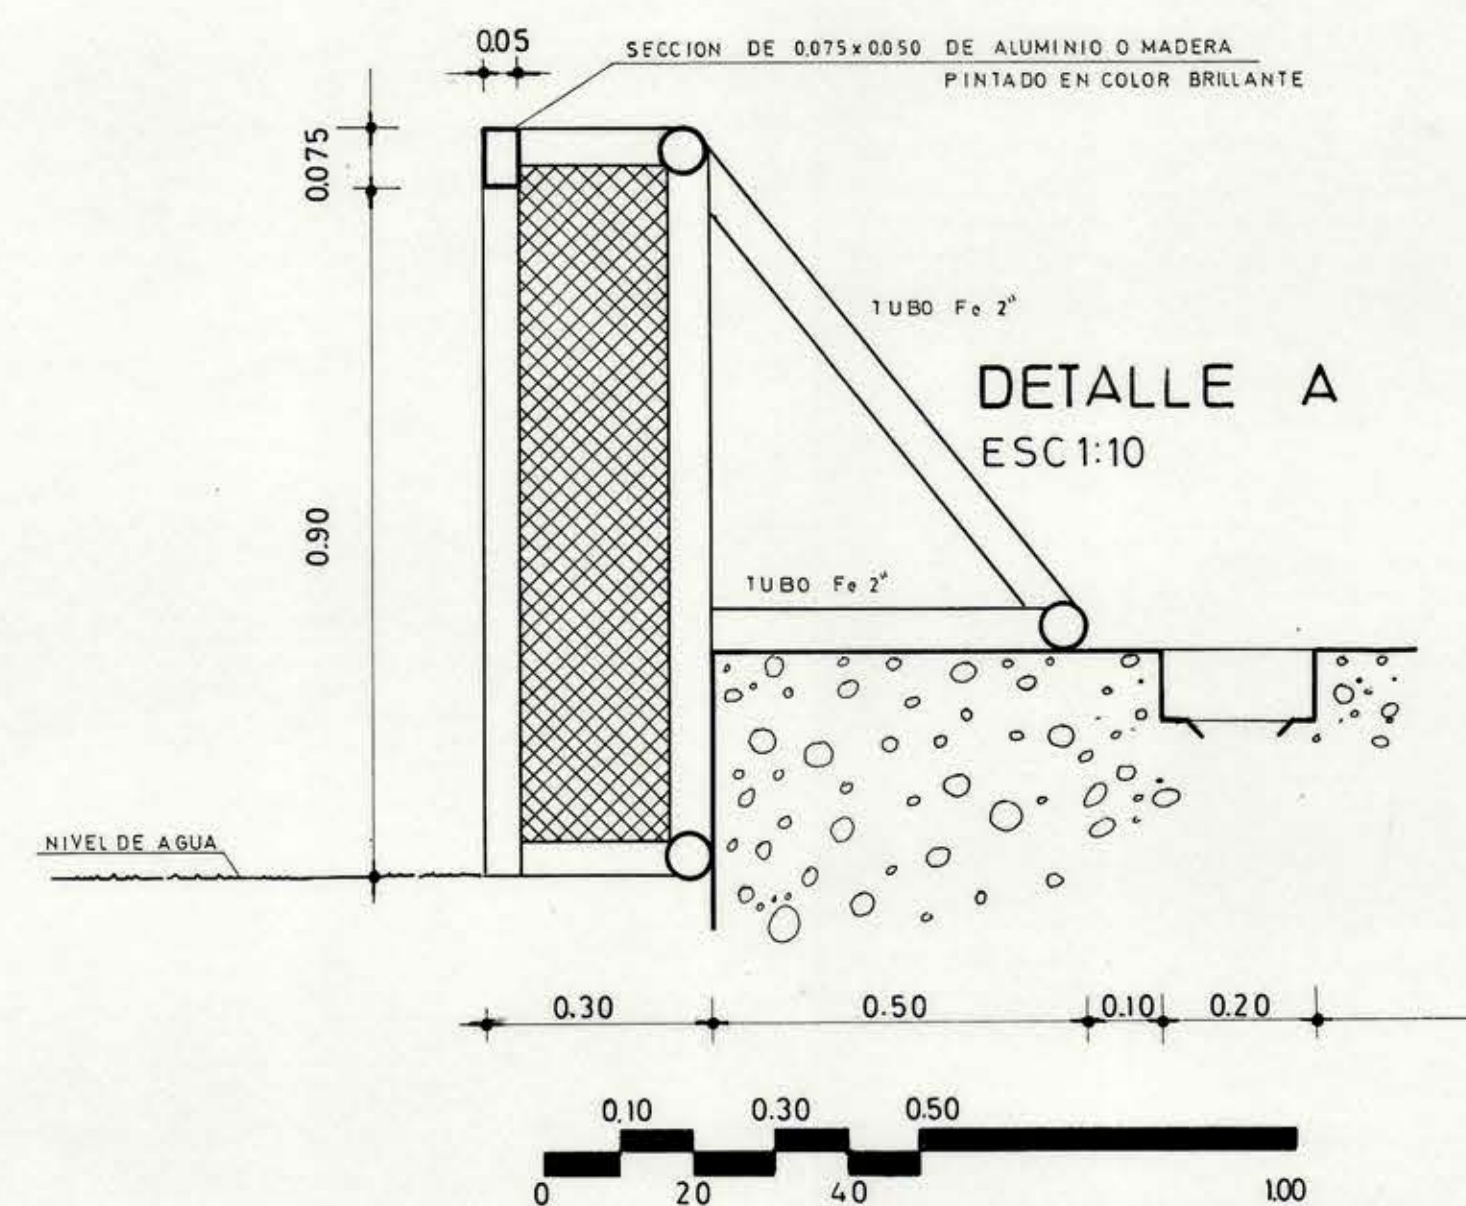

DETALLE A
ESC. 1:10

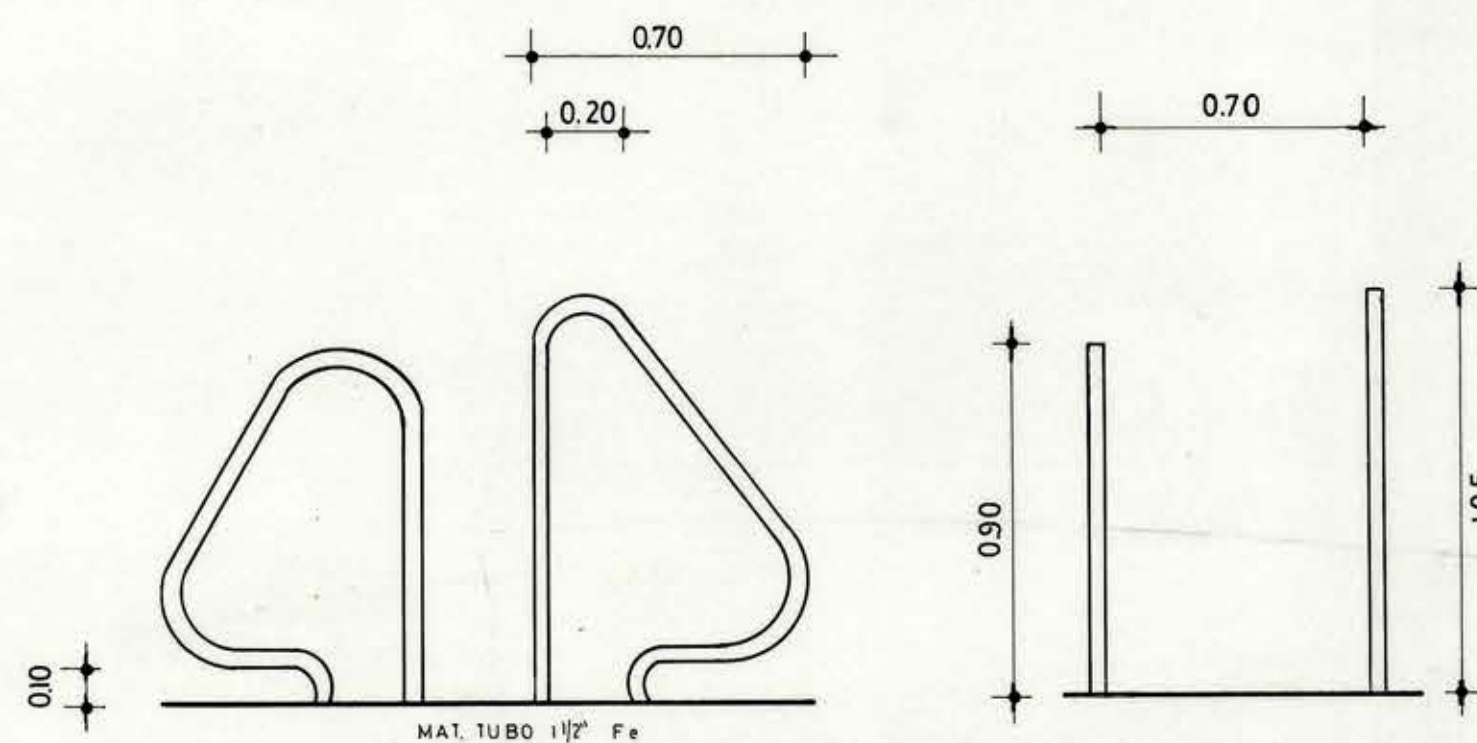

DETALLE PASAMANO


ESC. 1:20

NORMAS GENERALES

- 1.- LA CANCHA SE TRAZARA SOBRE UNA PISCINA QUE MIDA 33 m. DE LONGITUD, POR 21 m. DE ANCHO Y DE PROFUNDIDAD DE 1.80 m. MINIMO PARA COMPETENCIAS INTERNACIONALES.
- 2.- LAS MEDIDAS MAXIMAS DE LA CANCHA SERAN DE 30 POR 20 m. Y LAS MINIMAS DE 20 POR 8 m.
- 3.- PARA ENCUENTROS FEMENINOS LOS MAXIMOS DE LA DISTANCIA SON 25 Y 17 m.
- 4.- EN LOS COSTADOS DE LA PISCINA DEBERAN SENALARSE CLARAMENTE CON MARCAS VISIBLES DE LAS LINEAS DE GOL QUE ESTARAN A 0.30 m. ANTES DEL FINAL DE LA CANCHA Y TOCARAN EL BORDE ANTERIOR DE LAS VALLAS PARALELAS A LA LINEA DE GOL SE MARCARAN LAS LINEAS DE 2 x 4 m. ASI COMO LA LINEA CENTRAL.
- 5.- LAS REDES DEBERAN SUJETARSE A LOS POSTES Y LARGUEROS, DEJANDO UN ESPACIO POSTERIOR REGULAR DE 0.30 m. COMO MINIMO.
- 6.- SE RECOMIENDA UN COLOR UNIFORME PARA ESTAS MARCAS: LINEA DE GOL Y MEDIO CAMPO COLOR NEGRO, LINEA DE 4 m. COLOR ROJO.

MOPT
D. G. O. P.

DIRECCION DE ARQUITECTURA
DEPARTAMENTO DE PROYECTOS
AREA DE DEPORTES

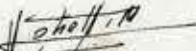OBRA			
WATERPOLO CARACTERISTICAS GENERALES			
LOCALIDAD		PROVINCIA	
PLANO			
PLANTA-CORTES-DETALLES-PERSPECTIVA			
COORDINADOR		JEFE DEPARTAMENTO	
ARQTO. FERNANDO MOSCOSO		ARQTO. MIGUEL ROJAS	
EQUIPO		CLAVE	
DIBUJO: H. ASTRELLI M. 			
ESCALA		SUPERFICIE	
1:10 1:20 1:100		FECHA	
		MARZO 1974	