




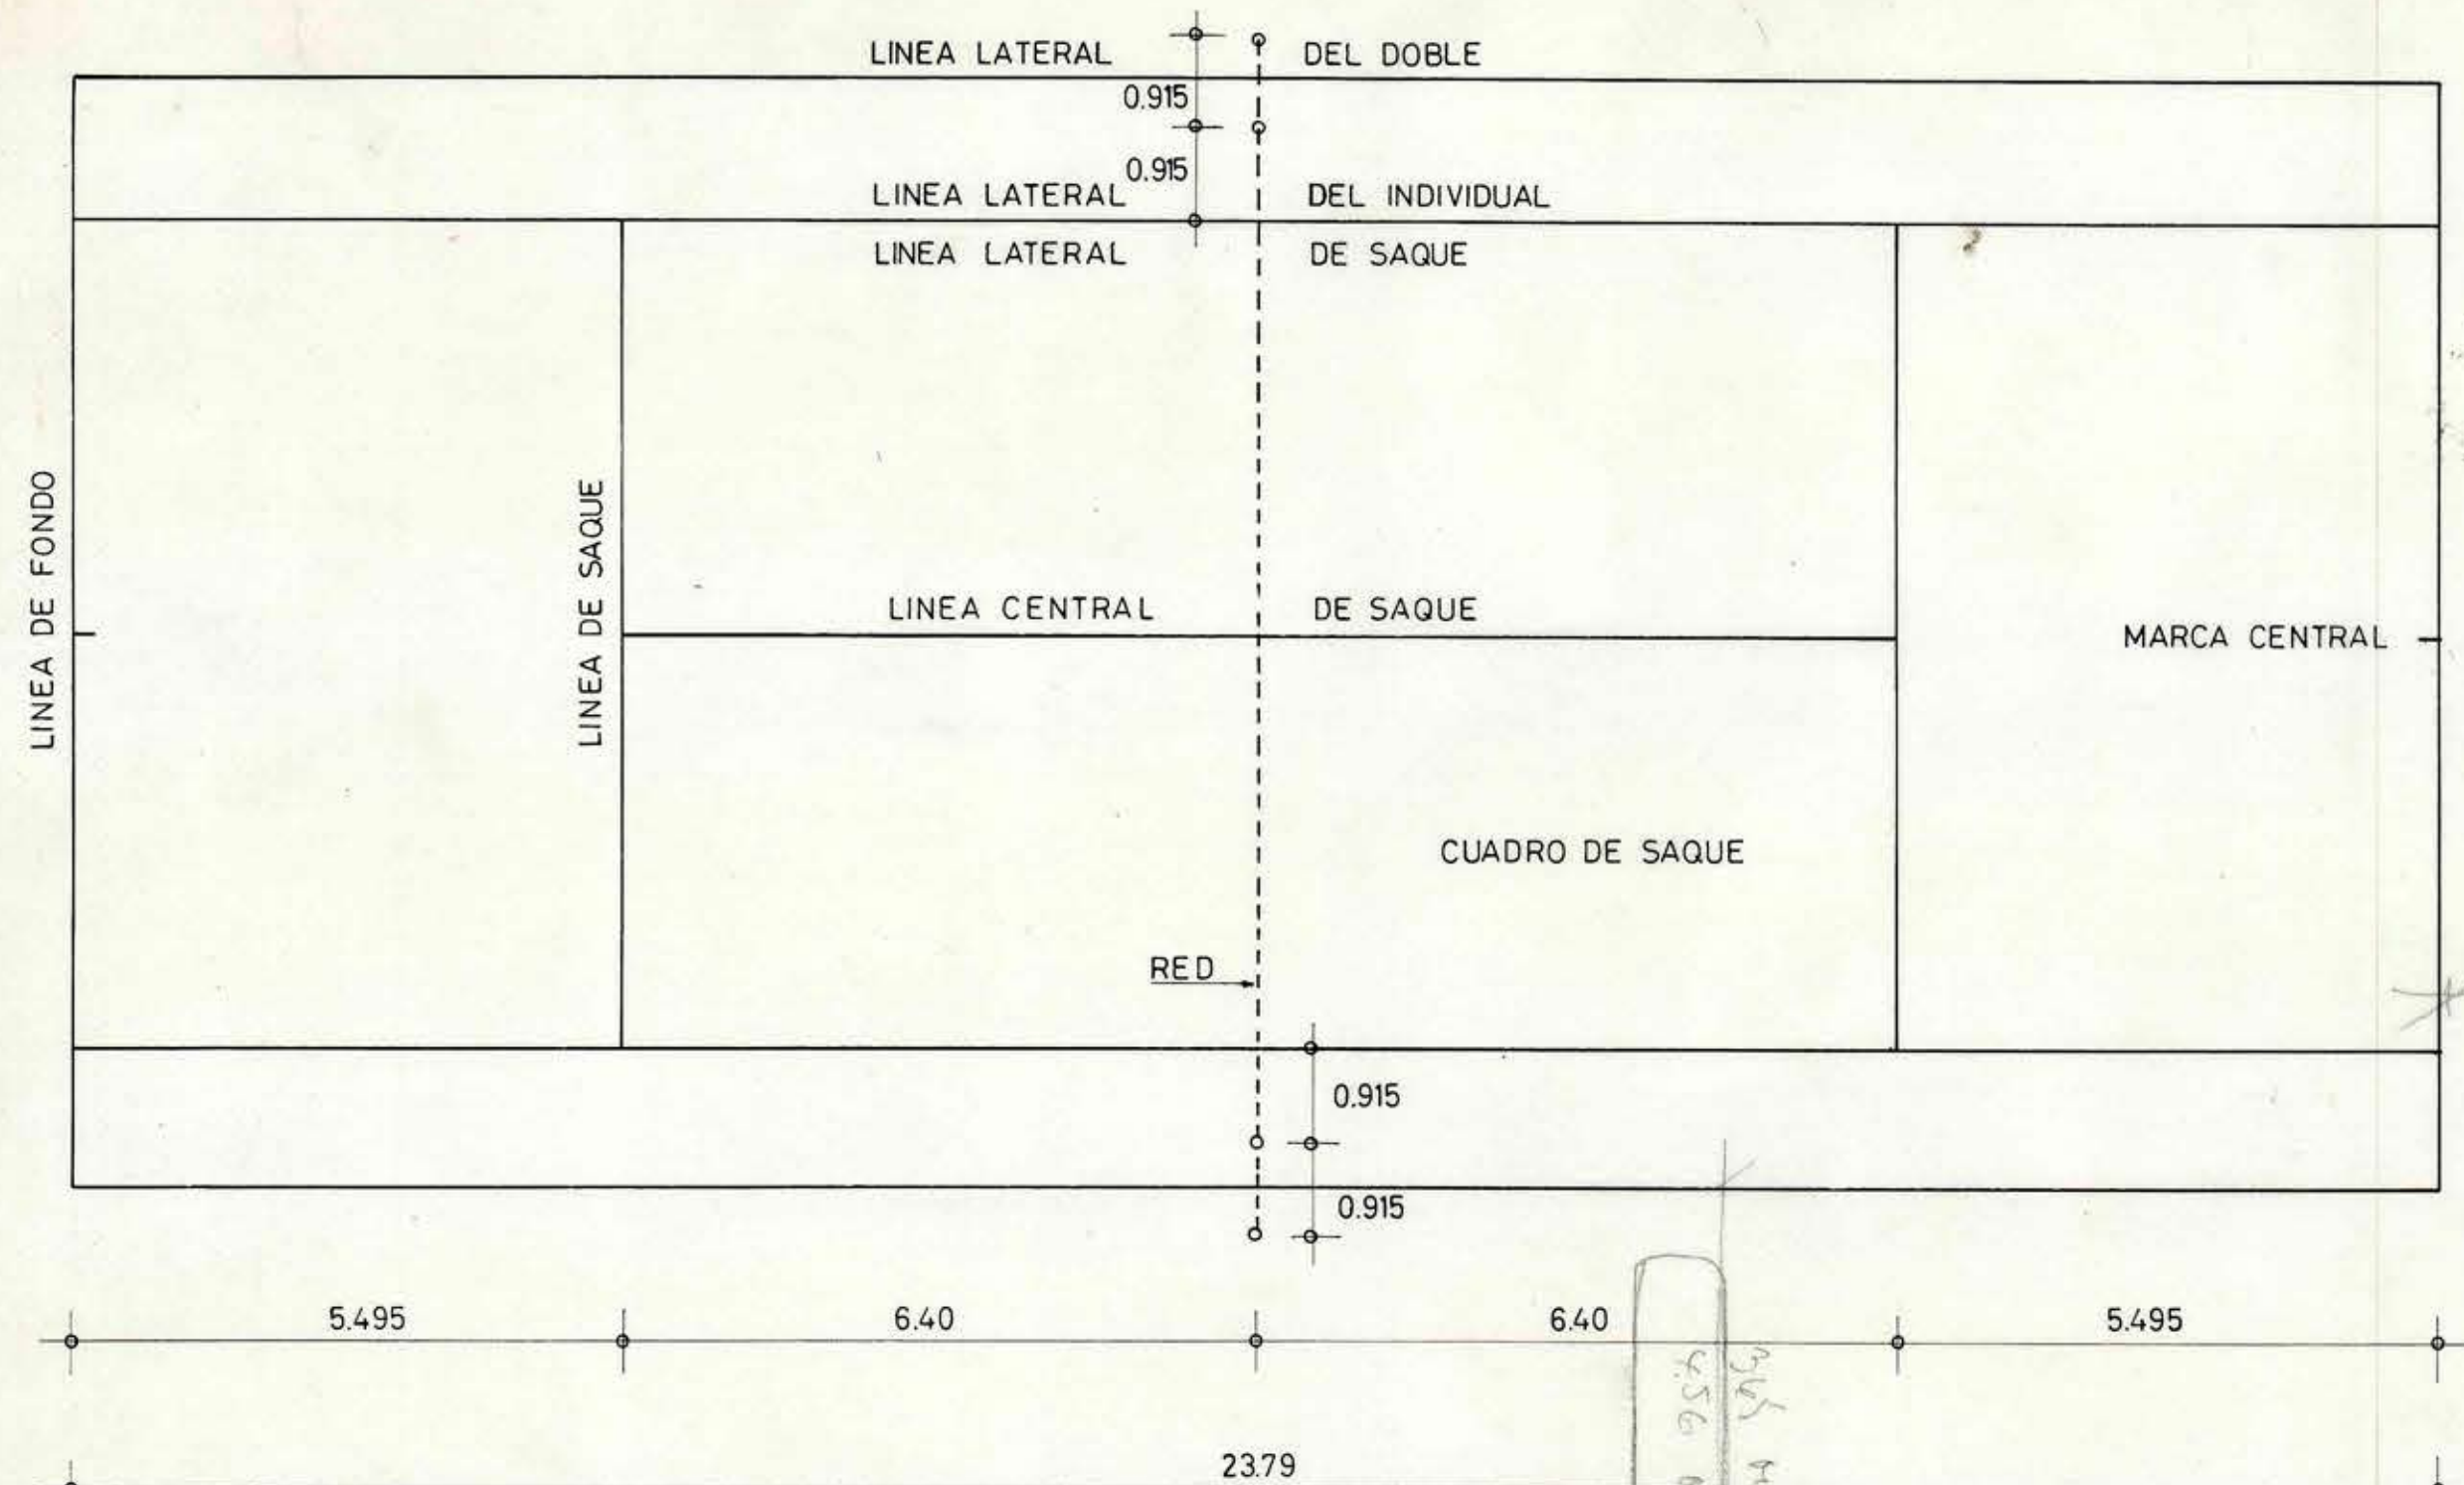


PLANTA
ESC. 1: 75

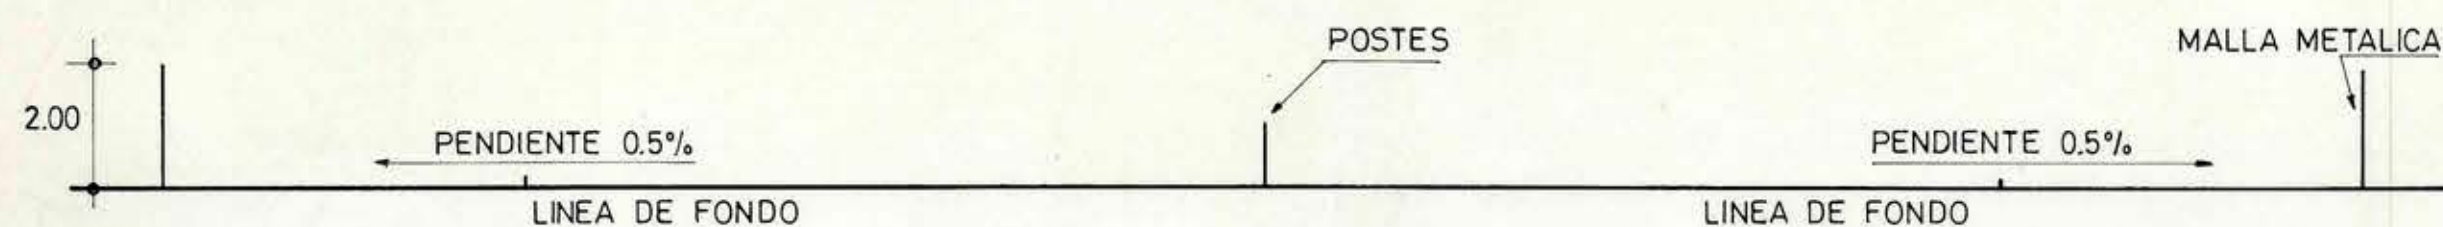


CORTE LONGITUDINAL
ESC. 1: 125

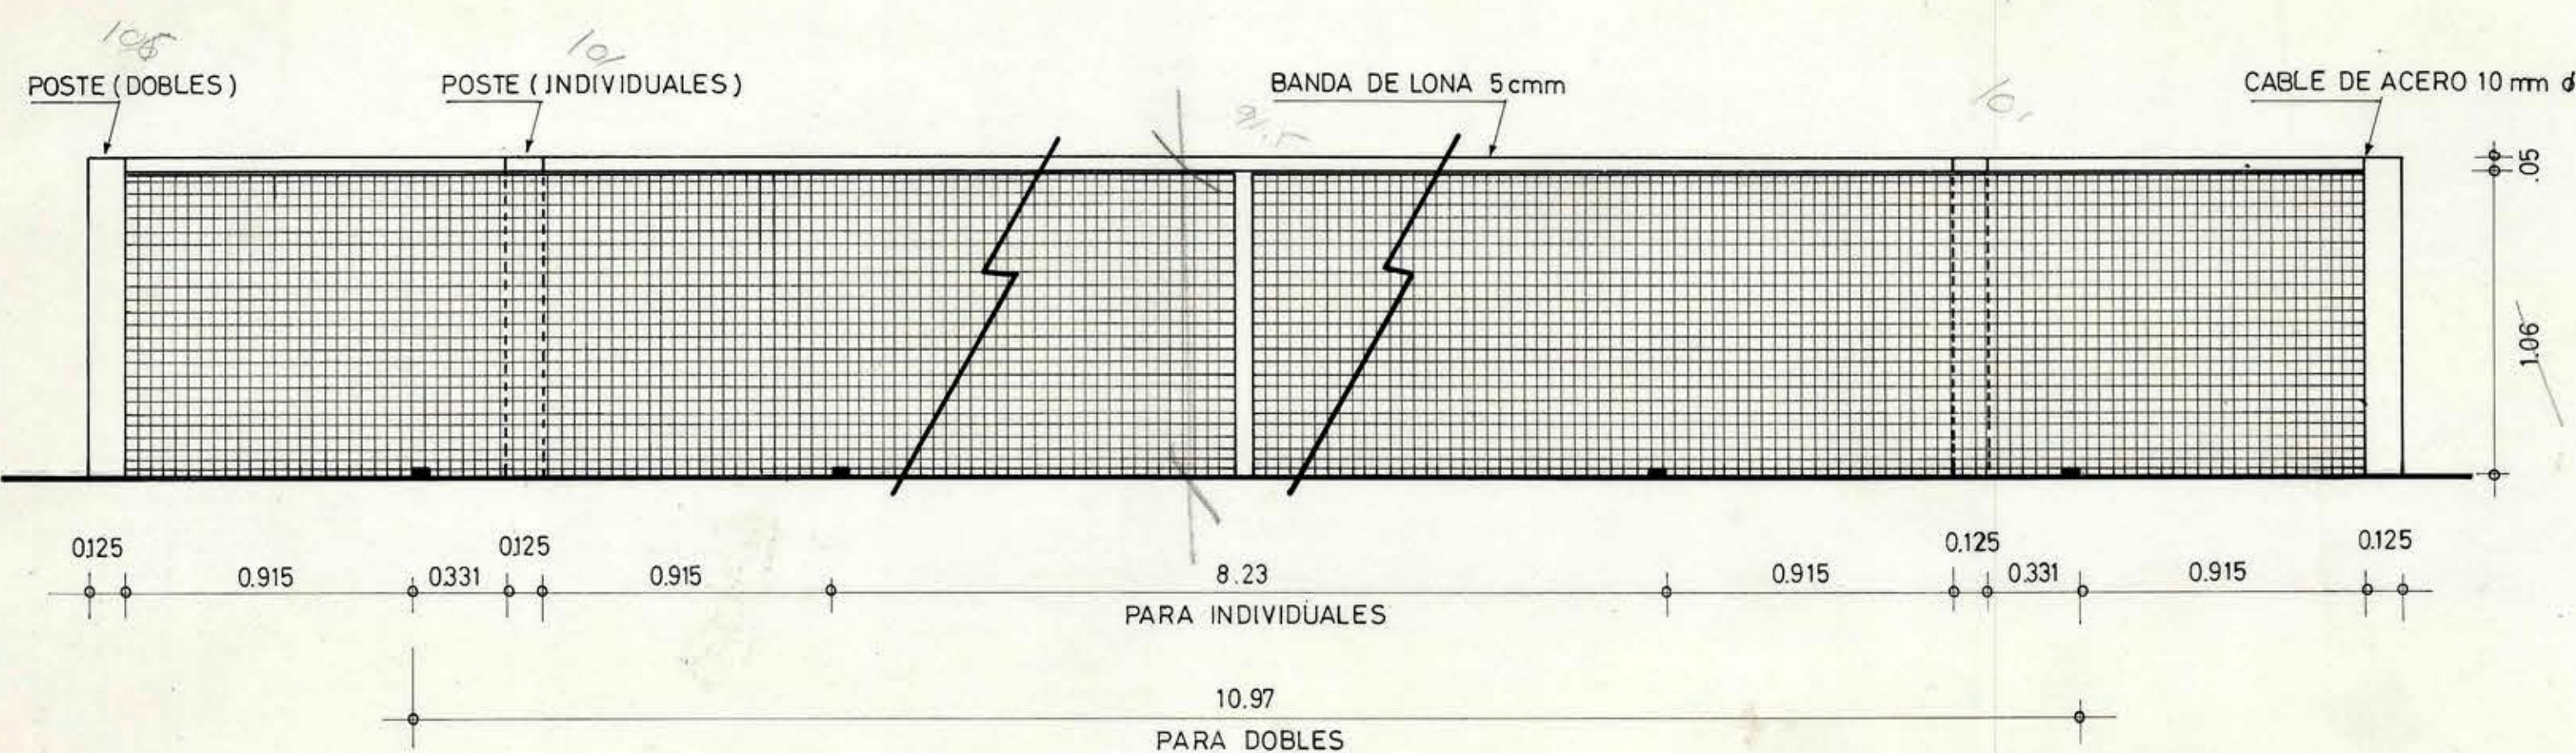


DETALLE DE LA MALLA
ESC. 1:20

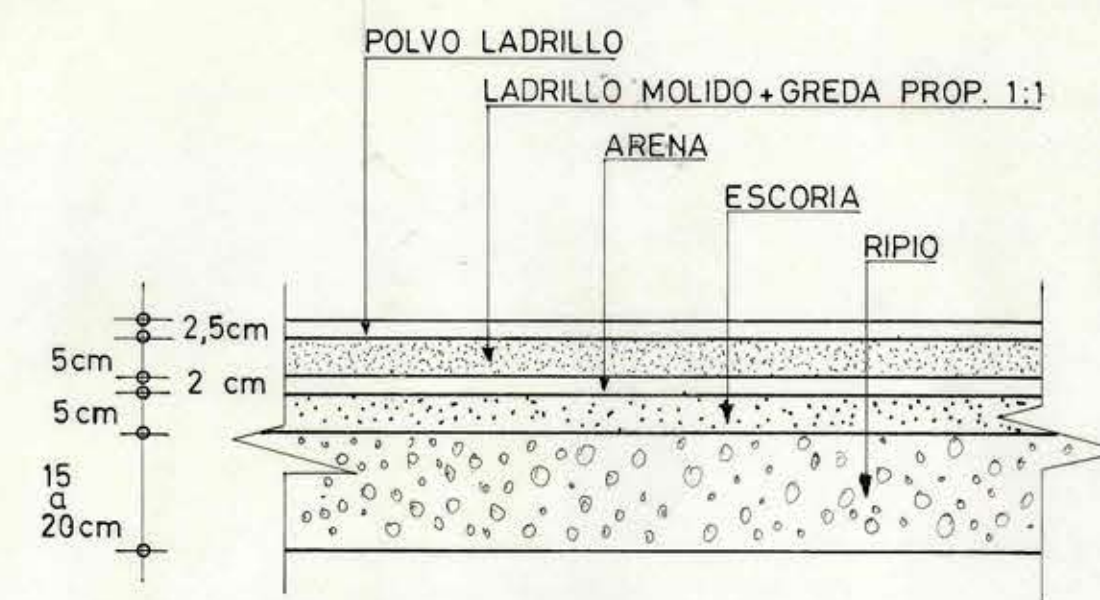


DETALLE PISO DE LADRILLO
ESC. 1:10

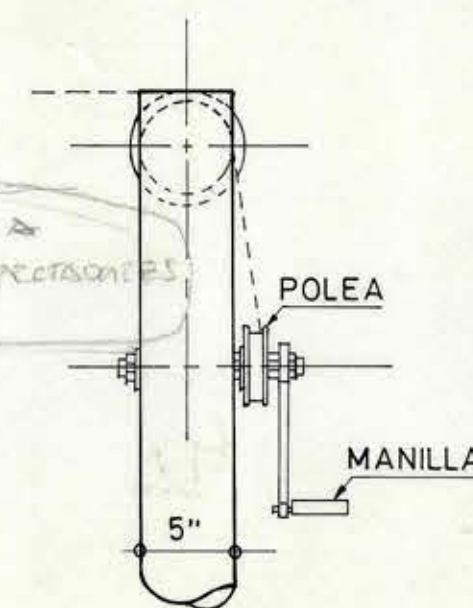

DETALLE POLEA DE DESPLAZAMIENTO
ESC. 1:10

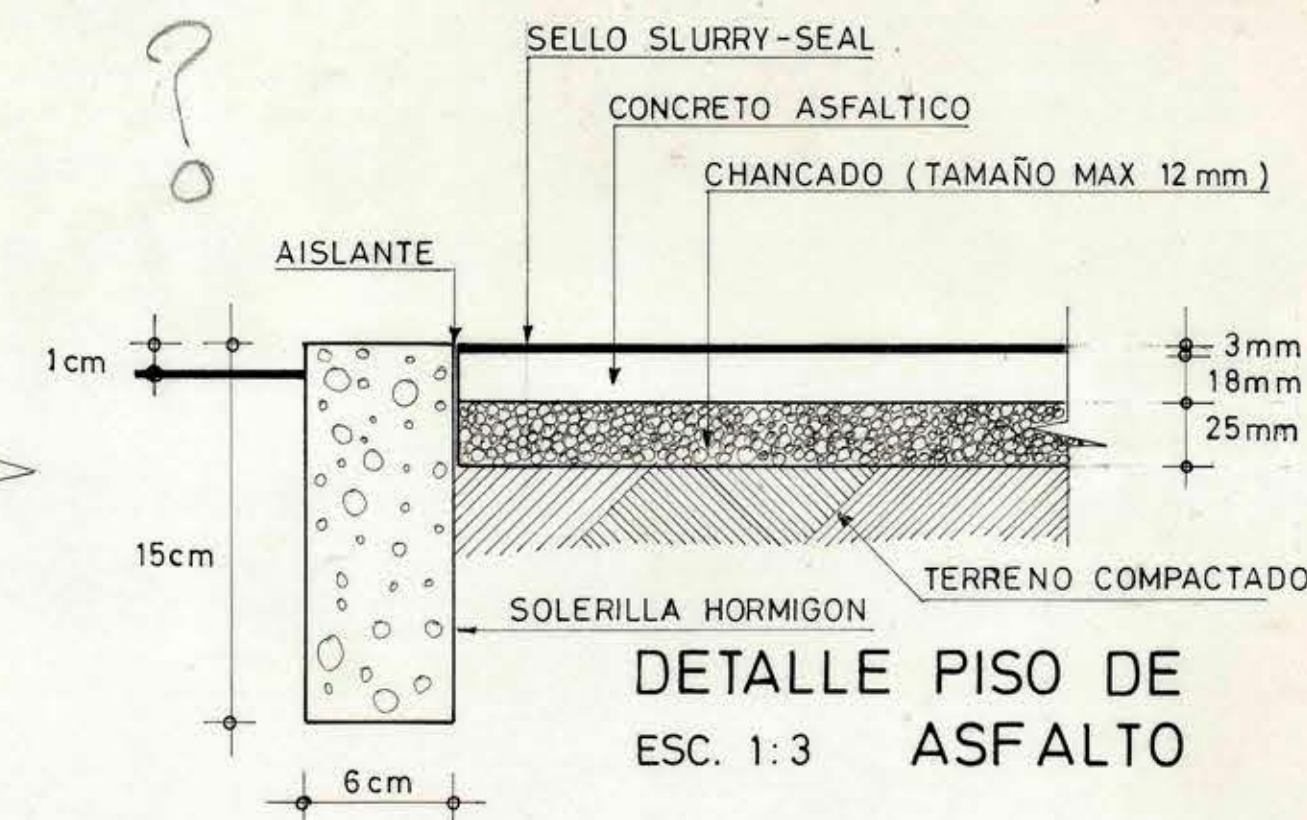

DETALLE PISO DE
ASFALTO
ESC. 1:3

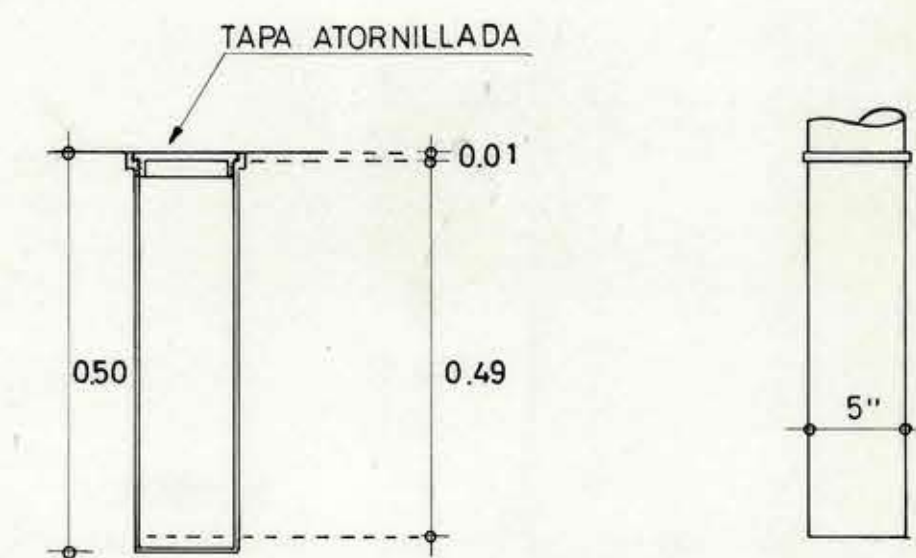

NORMAS GENERALES

- 1.- DEBE EXISTIR UN ESPACIO POR DETRAS DE CADA LINEA DE FONDO, NO MENOR DE 6,40 Y UN ESPACIO LATERAL NO MENOR DE 3,65m.
- 2.- CADA LINEA DE FONDO DEBE ESTAR CORTADA EN DOS, CON UNA PROLONGACION IMAGINARIA DE LA LINEA CENTRAL DE SAQUE, REPRESENTADA POR UNA SEÑAL DE 10cms. DE LARGO Y 5cms. DE ANCHO LLAMADA MARCA CENTRAL, TRAZADA DENTRO DEL CAMPO PERPENDICULARMENTE A DICHA LINEA DE FONDO Y EN CONTACTO CON LA MISMA. TODAS LAS DEMAS LINEAS DEBEN SER DE UN ANCHO NO INFERIOR A 2,5cms Y NO SUPERIOR A 5cms. CON EXCEPCION DE LAS LINEAS DE FONDO, QUE PUEDEN TENER 10cms. DE ANCHO. TODAS LAS MEDIDAS SERAN TOMADAS POR LA PARTE EXTERIOR DE LAS LINEAS.
- 3.- LA DEMARCACION DE LA CANCHA SERA PREFERENTEMENTE DE COLOR BLANCO.
- 4.- EL CAMPO DE JUEGO DEBERA CONTAR CON IMPLEMENTOS DE PERMANENCIA FIJA Y ENTRE ELLOS ESTAN INCLUIDOS LOS POSTES, EL CABLE METALICO QUE DETIENE LA RED, REDES METALICAS QUE SE LOCALIZARAN PRECISAMENTE EN EL FONDO DE LA MESA Y A LA DISTANCIA REQUERIDA, SOBRE TODO EN LA PARTE ALTA, CON EL FIN DE EVITAR QUE LAS PELOTAS SALGAN DEL TERRENO DE JUEGO; SILLAS MOVILES PARA LOS JUECES, ASI COMO LA SILLA ALTA DONDE SE COLOCA EL ARBITRO EN EL ENCUENTRO, MESA DE REGISTRO, SISTEMA DE SONIDO, TABLERO INDICADOR DE ENCUENTROS.
- 5.- EL SISTEMA DE EMPOTRAMIENTO DE POSTES, COMO EL DETALLE DE POLEA DE DESLIZAMIENTO SE ACOMODARAN A LAS EXIGENCIAS QUE CADA INSTALACION LO REQUIERA.

MOPT DIRECCION DE ARQUITECTURA
DEPARTAMENTO DE PROYECTOS
AREA DEPORTES
D. G. O. P.

OBRA			TENIS
LOCALIDAD		PROVINCIA	
PLANO			
DETALLES			
COORDINADOR	ARQTO. RICARDO CONTRERAS	JEFE DEPARTAMENTO	ARQTO. MIGUEL ROJAS
EQUIPO	AREA DEPORTES		
ESCALA	SUPERFICIE	FECHA	CLAVE