


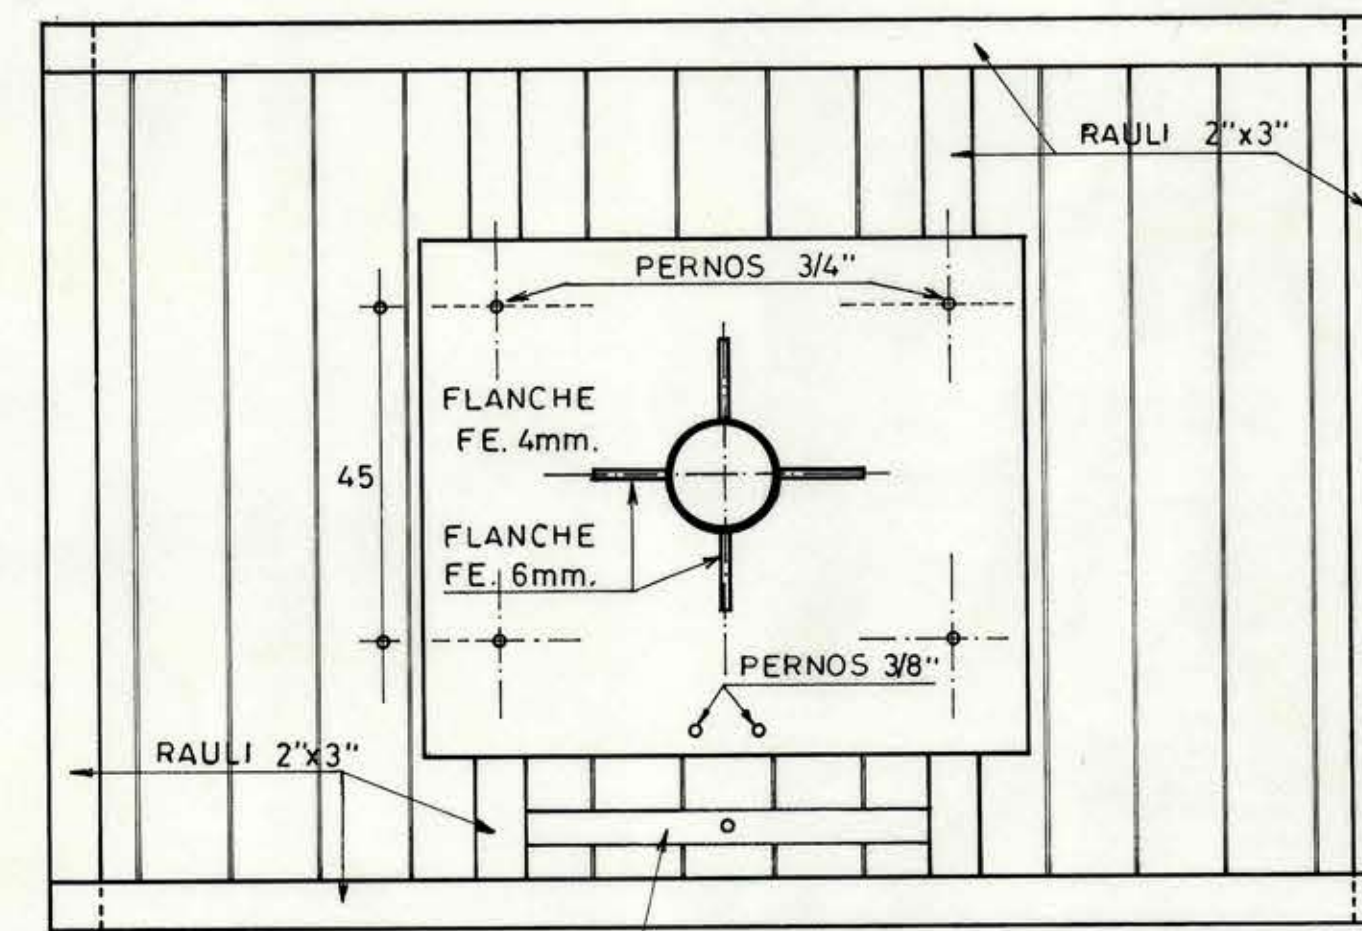


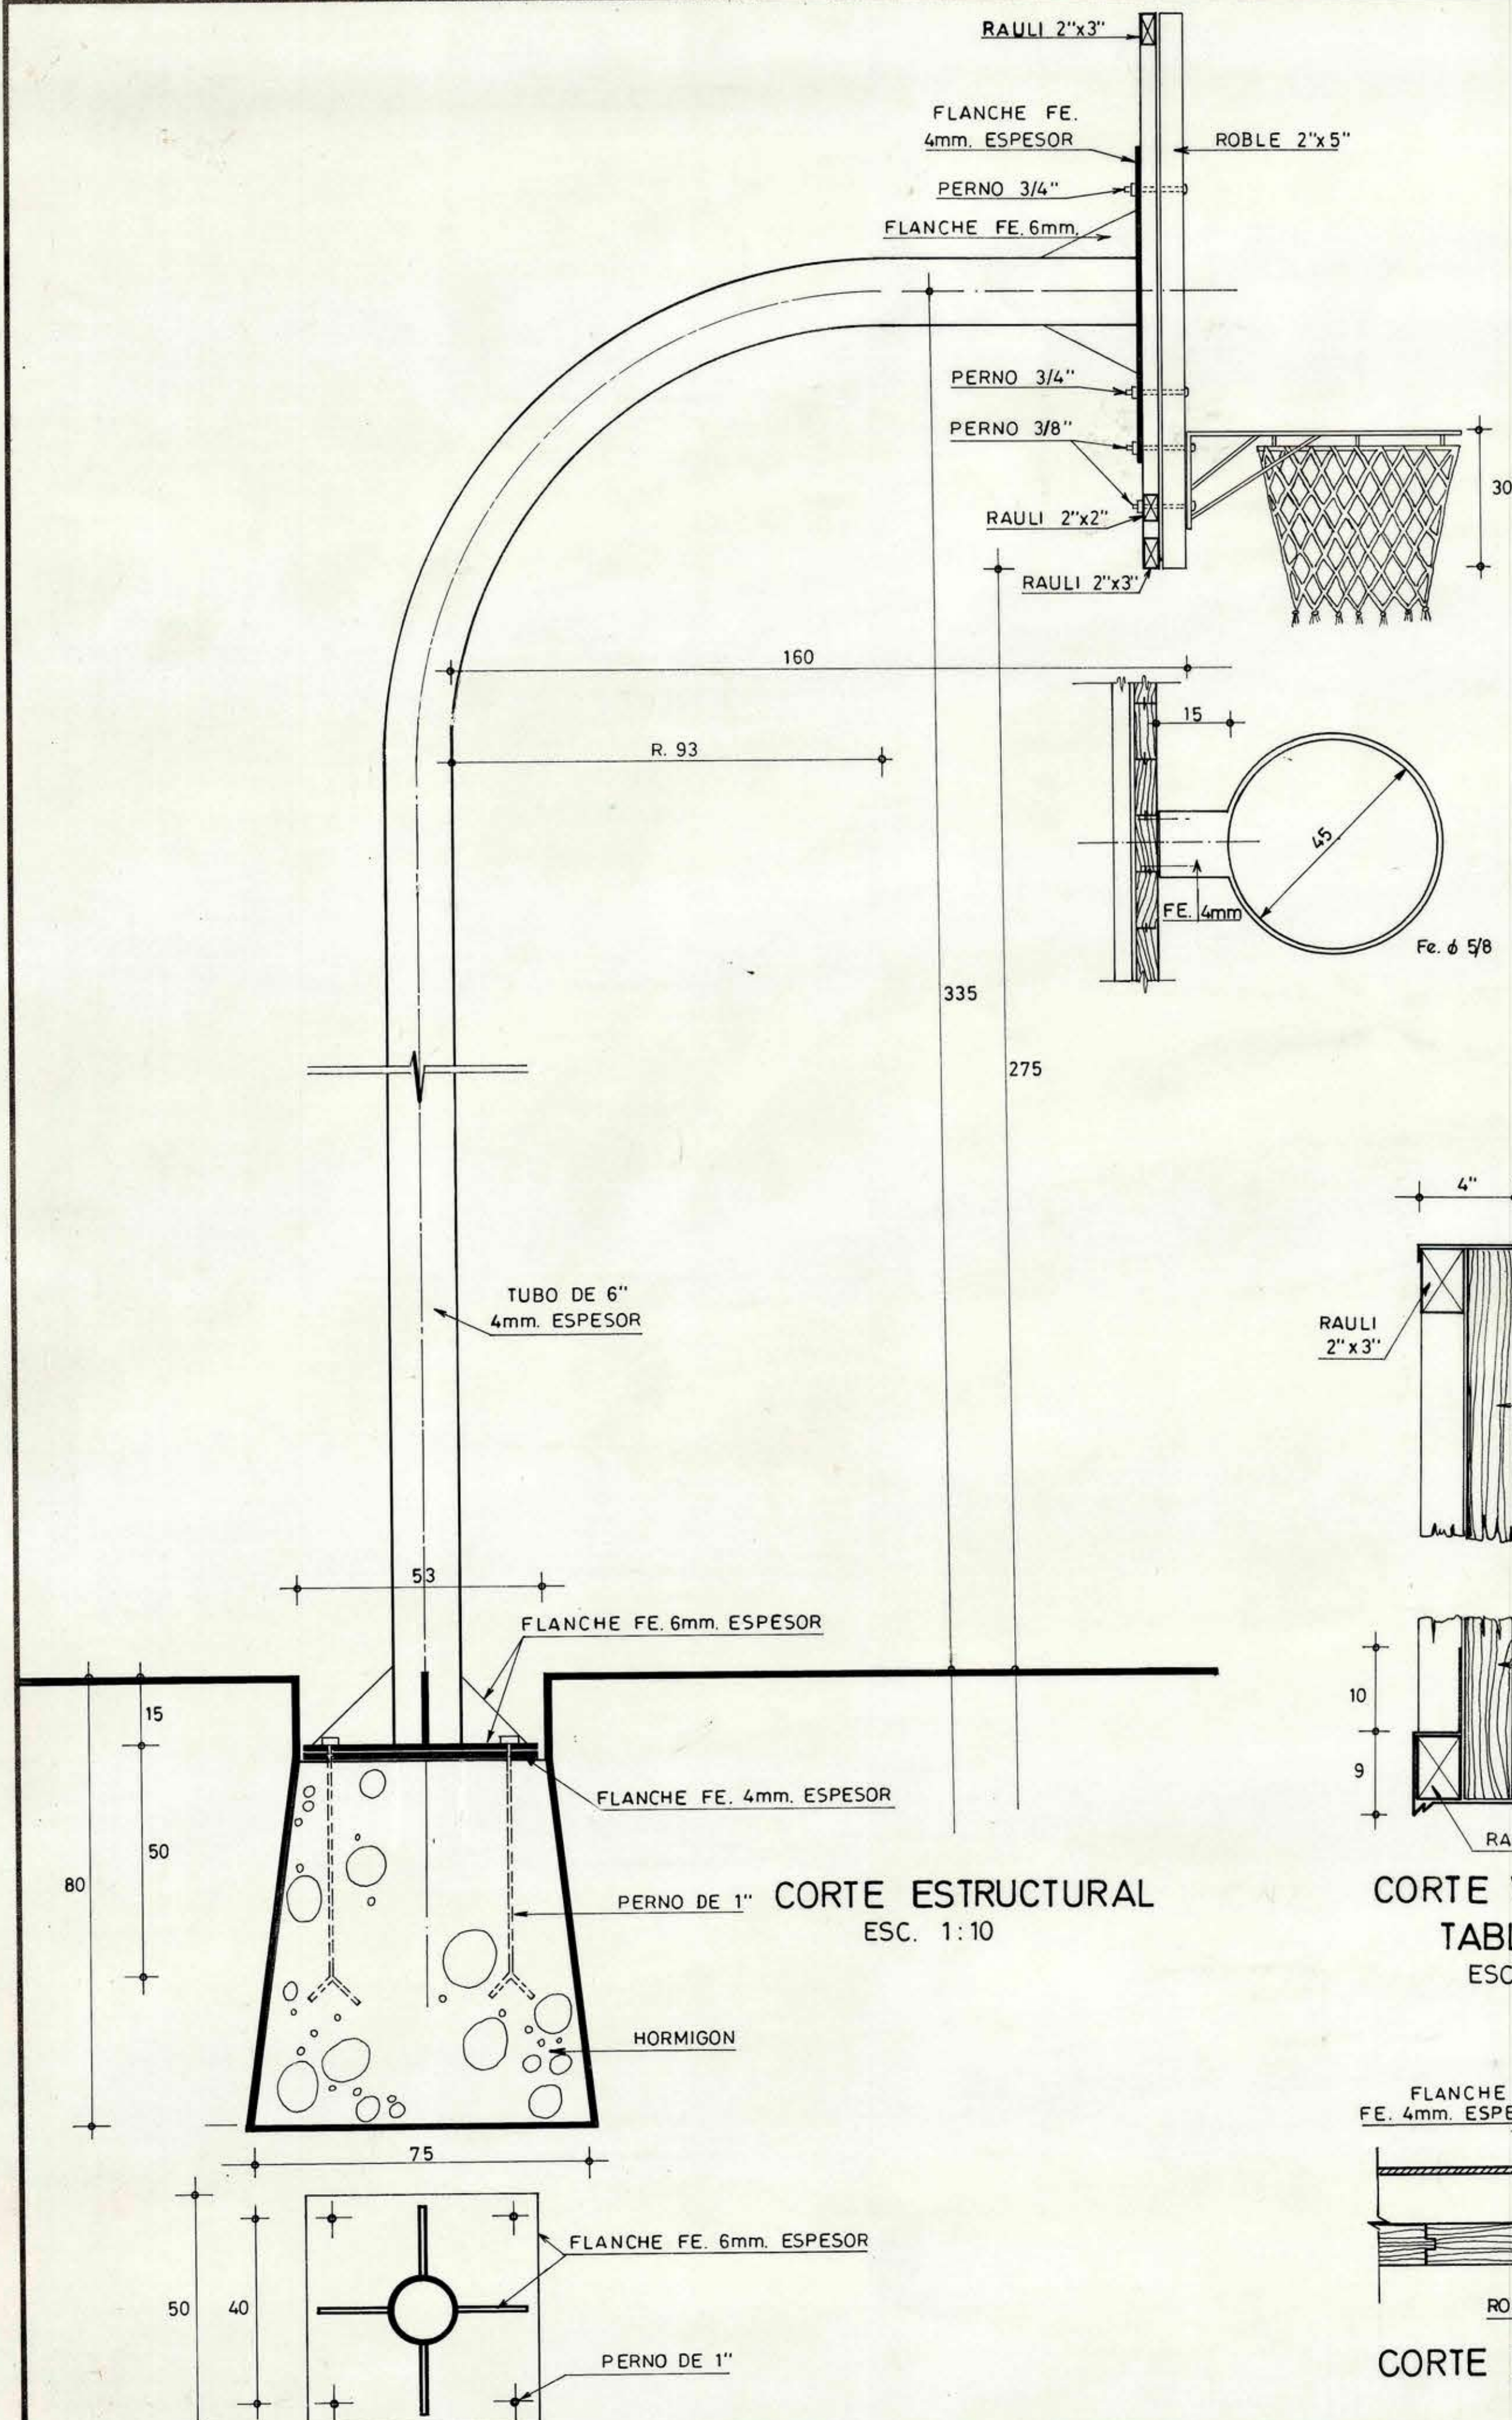


VISTA POSTERIOR TABLERO
ESC 1:10

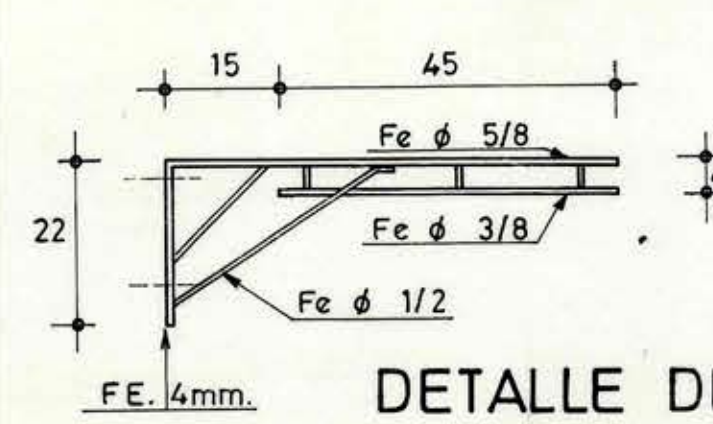


DETALLE DE ARO
ESC. 1:10

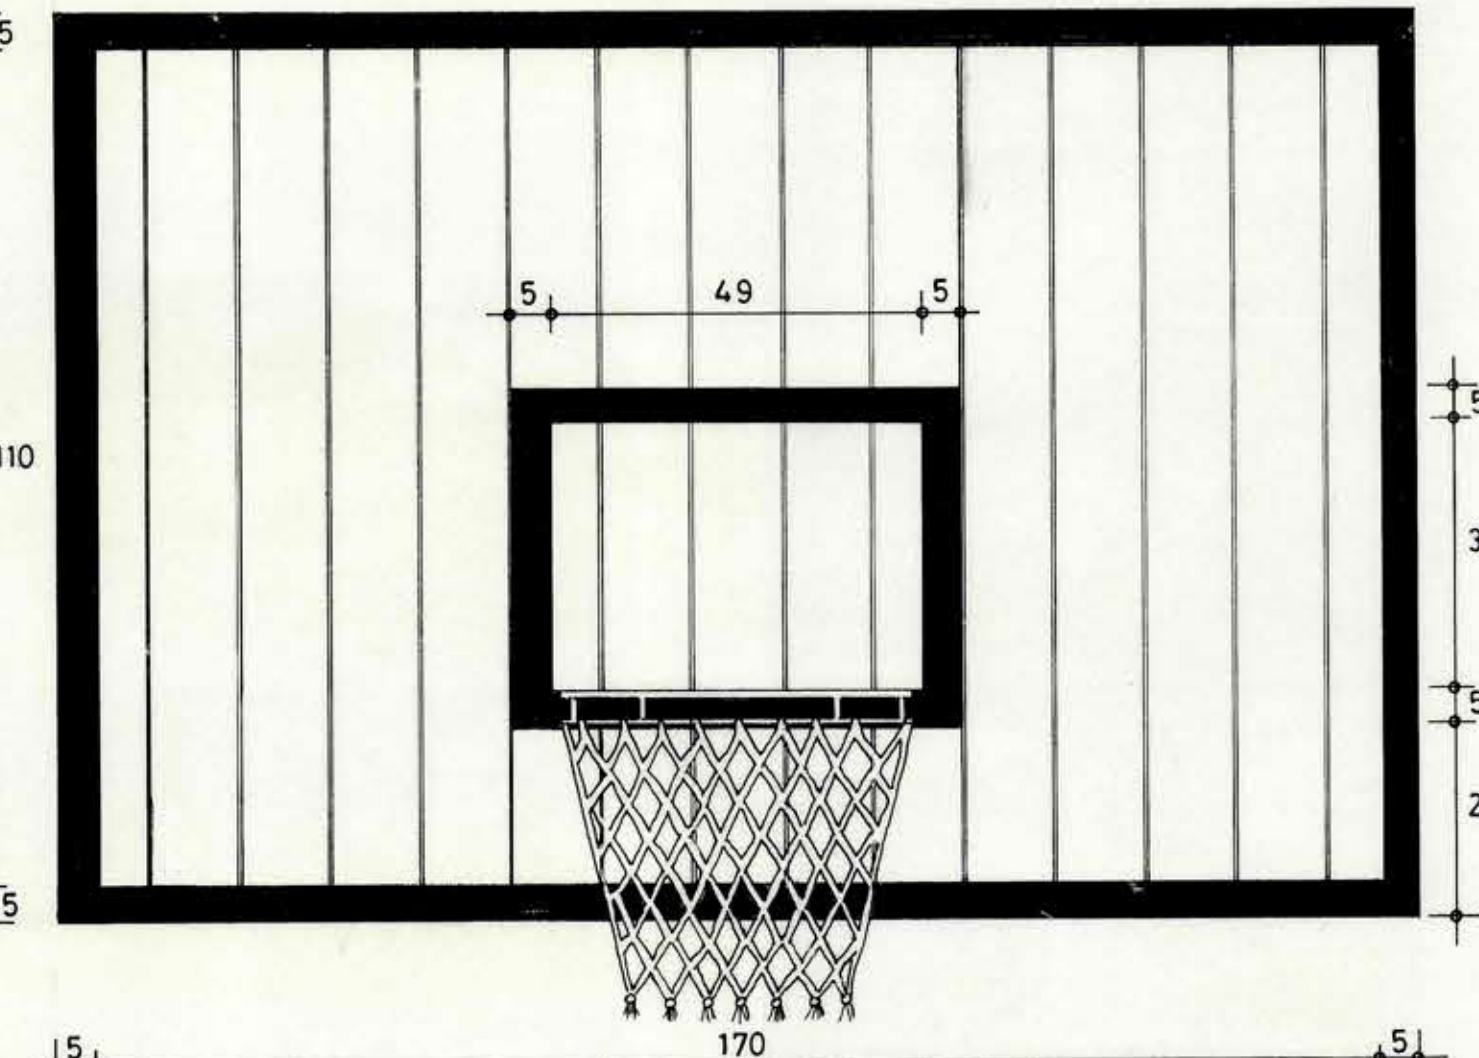

VISTA ANTERIOR TABLERO
ESC. 1:10

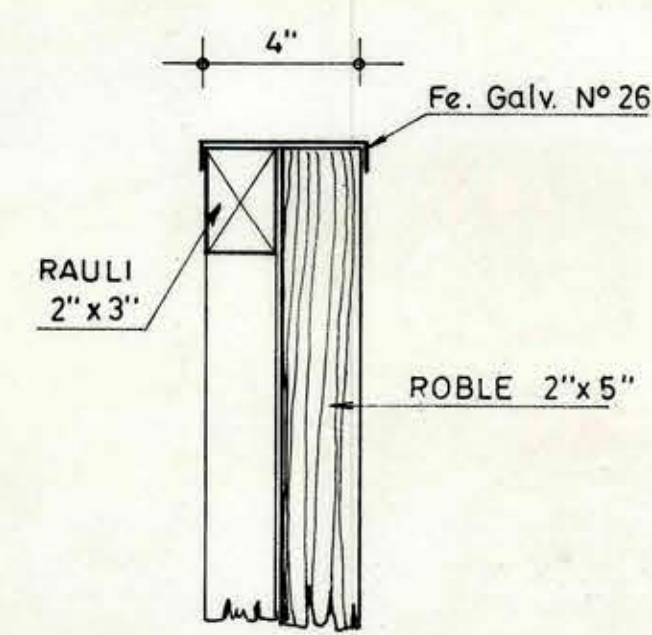

CORTE VERTICAL TABLERO
ESC. 1:5

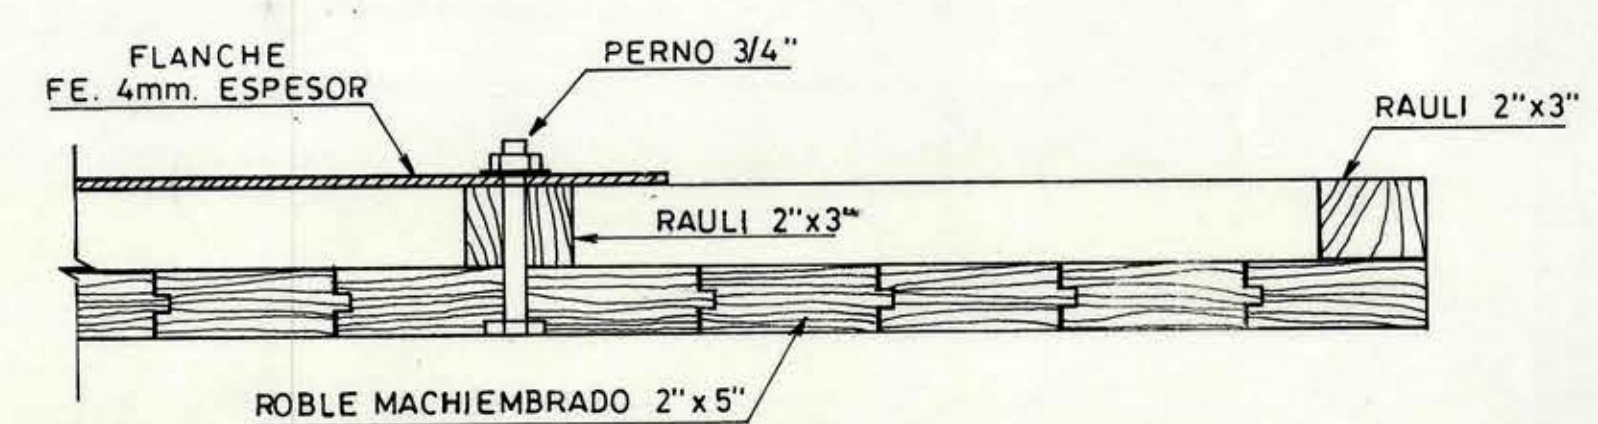

CORTE HORIZONTAL TABLERO
ESC. 1:5

NORMAS GENERALES

- 1.- LAS SIGUIENTES ESPECIFICACIONES SOLO SE DEBEN USAR EN CASO DE SOPORTES DE TUBO METALICO INDICADO EN ESTA LAMINA.
- 2.- LA MADERA QUE SE EMPLEE EN EL TABLERO DEBE SER DURA, PARA OBTENER UN BUEN REBOTE DEL BALON, SE ACONSEJA EL ROBLE.
- 3.- COLORES:
TABLERO : FONDO BLANCO; BORDE COLOR NEGRO, 5cm. DE ANCHO; RECTANGULO CENTRAL COLOR NEGRO, 5cm. DE ANCHO.
ARO : COLOR AMARILLO
SOPORTE : COLOR AZUL
- 4.- A TODAS LAS PIEZAS METALICAS SE LES DEBE APLICAR DOS MANOS DE ANTIOXIDO ANTES DE APLICAR COLOR DEFINITIVO.
- 5.- EL SISTEMA DE EMPOTRAMIENTO DEL ARCO ES FIJO PARA LO CUAL SE RECOMIENDA REMACHAR LOS PERNOS DE FIJACION. ES RECOMENDABLE, ADEMAS, QUE LA ESTRUCTURA METALICA SEA HECHA EN FABRICA.

MOPT DIRECCION DE ARQUITECTURA
DEPARTAMENTO DE PROYECTOS
AREA DEPORTES
D. G. O. P.

OBRA			
BASQUETBOL			
LOCALIDAD		PROVINCIA	
PLANO			
DETALLE DE ARCO			
COORDINADOR		JEFE DEPARTAMENTO	
ARQTO. FERNANDO MOSCOSO		ARQTO. MIGUEL ROJAS I.	
EQUIPO		CLAVE	
DIBUJO PEDRO GONZALEZ D.			
ESCALA			
1:10 1:5		Marzo 1974	