

NORMAS GENERALES

LAS COMPETENCIAS DE LUCHA LIBRE DEBERAN REALIZARSE DE PREFERENCIA EN UN LOCAL CERRADO, AMPLIO CON BUE-NA VENTILACION E ILUMINACION, ADEMAS DE UN EQUIPAMIEN

EN LAS COMPETENCIAS OLIMPICAS, EN LOS CAMPEONATOS DEL MUNDO, LAS LUCHAS DEBERAN DISPUTARSE EN UN COLCHON DE 8 X8 MTS. Y 10 CMS. DE ESPESOR COMO MAXIMO.


PARA EVITAR TODO ACCIDENTE DEBE RESERVARSE UN MARGEN


SI EL AREA DE LA LUCHA ESTA DELIMITADA POR UNA FRANJA, ESTA NO FORMARA PARTE DEL AREA REGLAMENTARIA DE LU-

EN EL CENTRO SE TRAZARA UNA CIRCUNSFERENCIA DE DIAME-TRO DE UN METRO, DEBIENDO SER LA LINEA QUE DEMARCA ESTA CIRCUNSFERENCIA DE COLOR NEGRO Y DE UN ANCHO

SI NO SE PUEDE OBTENER UN COLCHON DE LAS DIMENSIONES ANOTADAS PUEDE FORMARSE ESTE CON 18 PEQUEÑOS COLCHONES DE 2X4 MTS. QUE PUEDEN UNIRSE TAL COMO APARECE EN ESTA LA-

LAS LINEAS QUE SE PINTEN EN LA LONA SERAN

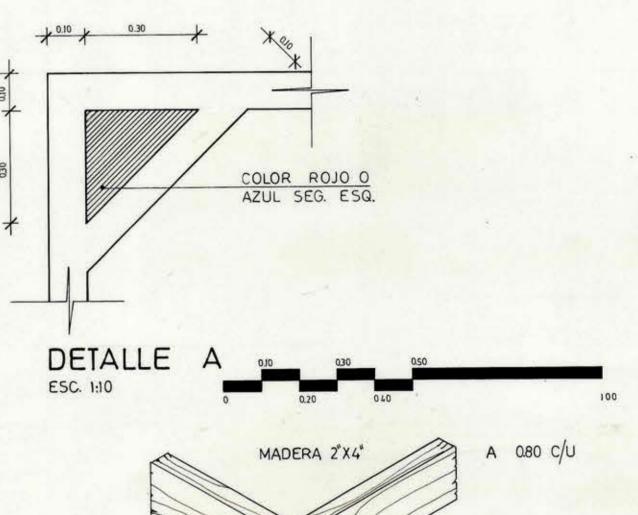

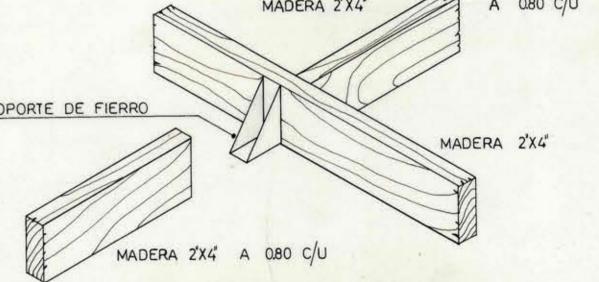

DIRECCION DE ARQUITECTURA DEPARTAMENTO DE PROYECTOS

AREA DEPORTES

OBRA			
LOCALIDAD		PROVINCIA	
PLANO	CARA	CTERISTICAS	GENERALES
COORDINADOR ARQTO: FERNANDO MOSCO		FE DEPARTAMENTO ARQTO, MIGUEL ROJAS	CLAVE
EQUIPO AREA DEPOR	TES		
ESCALA 1:10,50,75	SUPERFICIE	FECHA	