

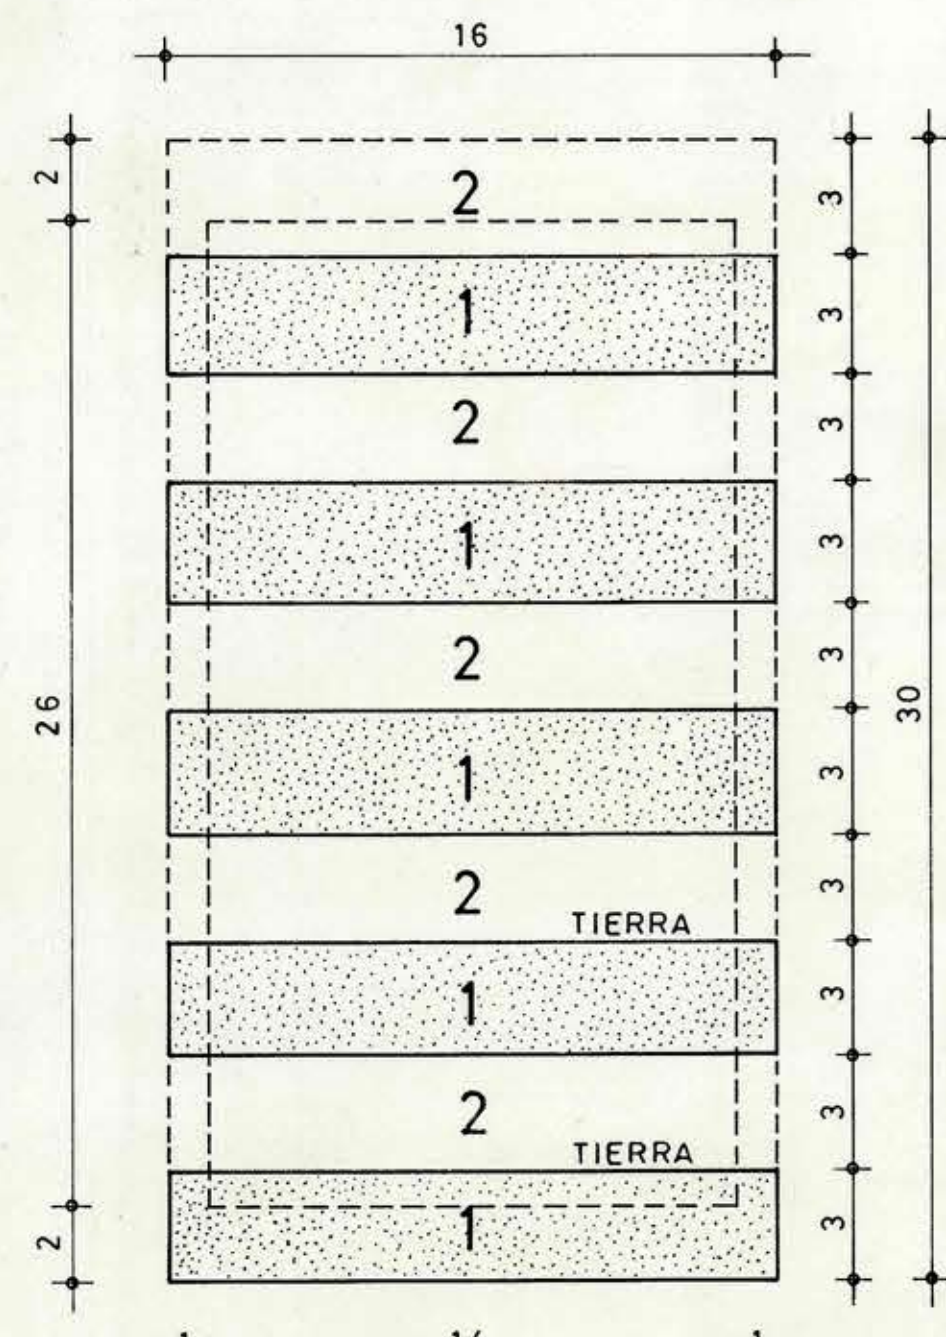
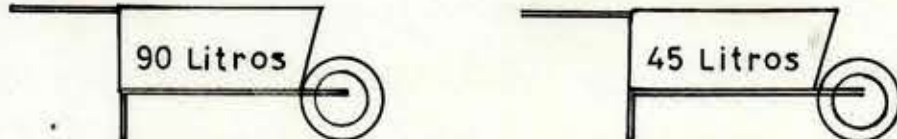


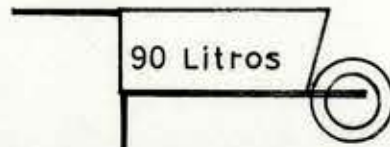


FORMA DE CONCRETAR
PRIMERO FRANJAS 1
SEGUNDO FRANJAS 2


DOSIFICACION CONCRETO				
MATERIAL	TOTAL MATERIAL	LITROS DE MATERIAL POR SACO DE CEMENTO		MATERIAL POR M3 DE CONCRETO
RIPIO	28 m3			675 Lts.
ARENA	17 m3			450 Lts.
CEMENTO	180 sacos	 425 Kgs		212,5 Kgs.
AGUA	3,15 a 4,5 m3	 18 a 25 Litros		90 a 125 Lts.
TOTAL 35 m3 c.				

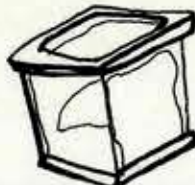

CORTE TRANSVERSAL
CANCHA DE BASQUETBOL

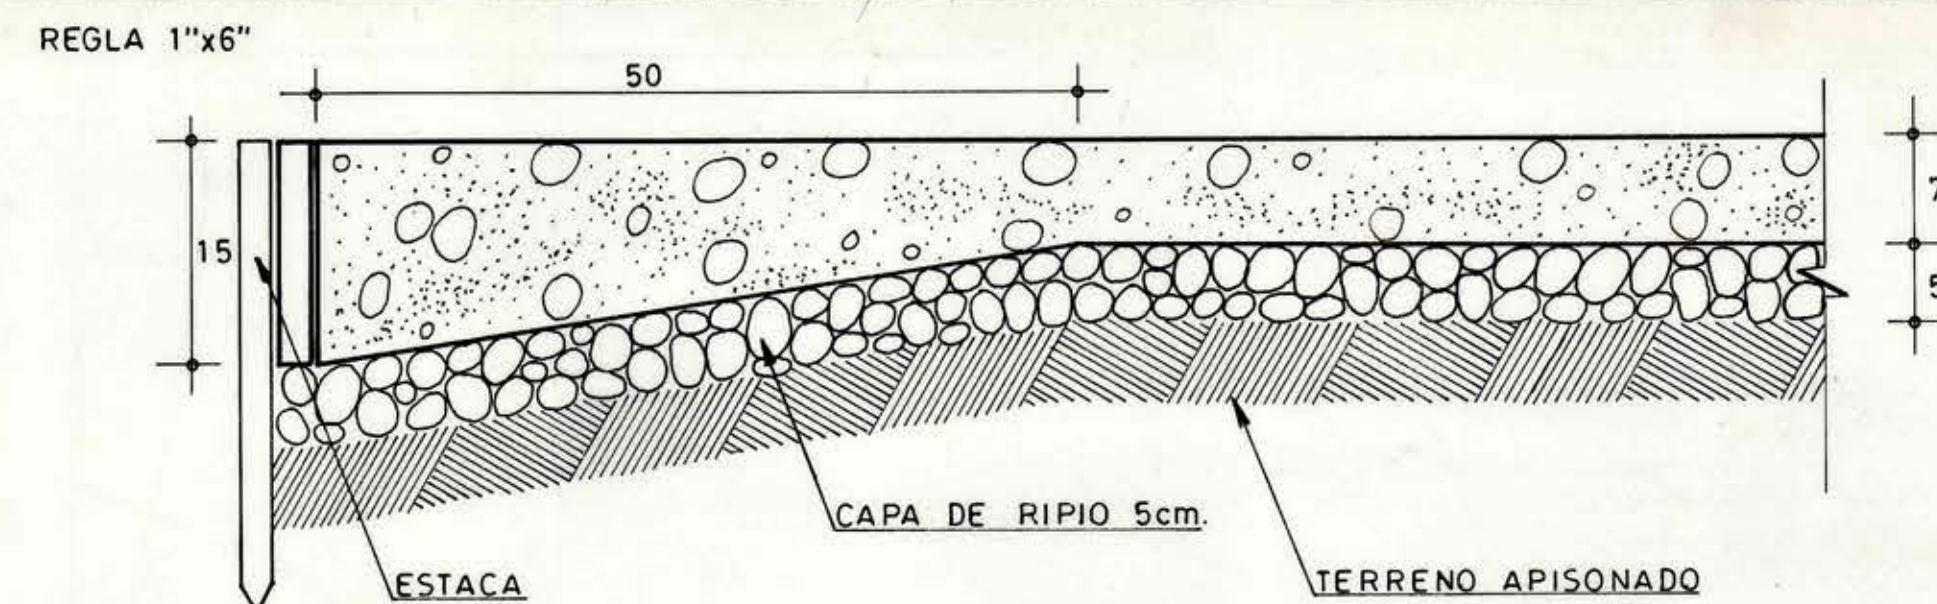

DETALLE CANCHA DE HORMIGON
ESC. 1:5

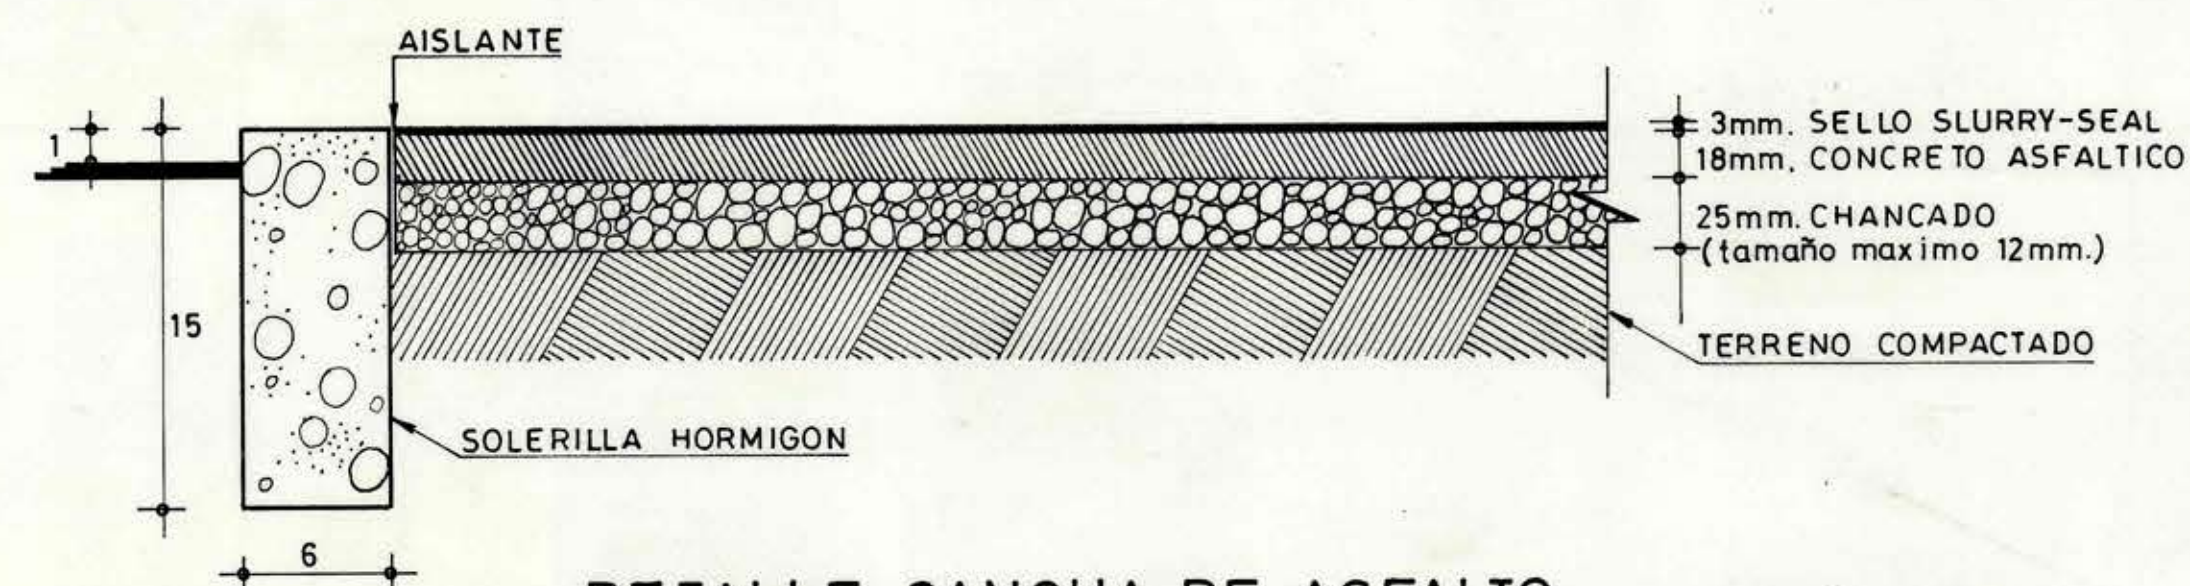

DETALLE CANCHA DE ASFALTO
ESC. 1:3



NORMAS GENERALES

1.- PARA EL HORMIGON SE RECOMIENDA:
TAMAÑO MAXIMO DE LOS AGREGADOS
50mm. DE DIAMETRO

USAR ARENA GRUESA

EMPLLEAR LA CANTIDAD MINIMA DE
AGUA SI LA ARENA ESTA HUMEDA Y
LA CANTIDAD MAXIMA SI ESTA SECA.

PREPARAR CADA VEZ 1.00 M3 DE
HORMIGON

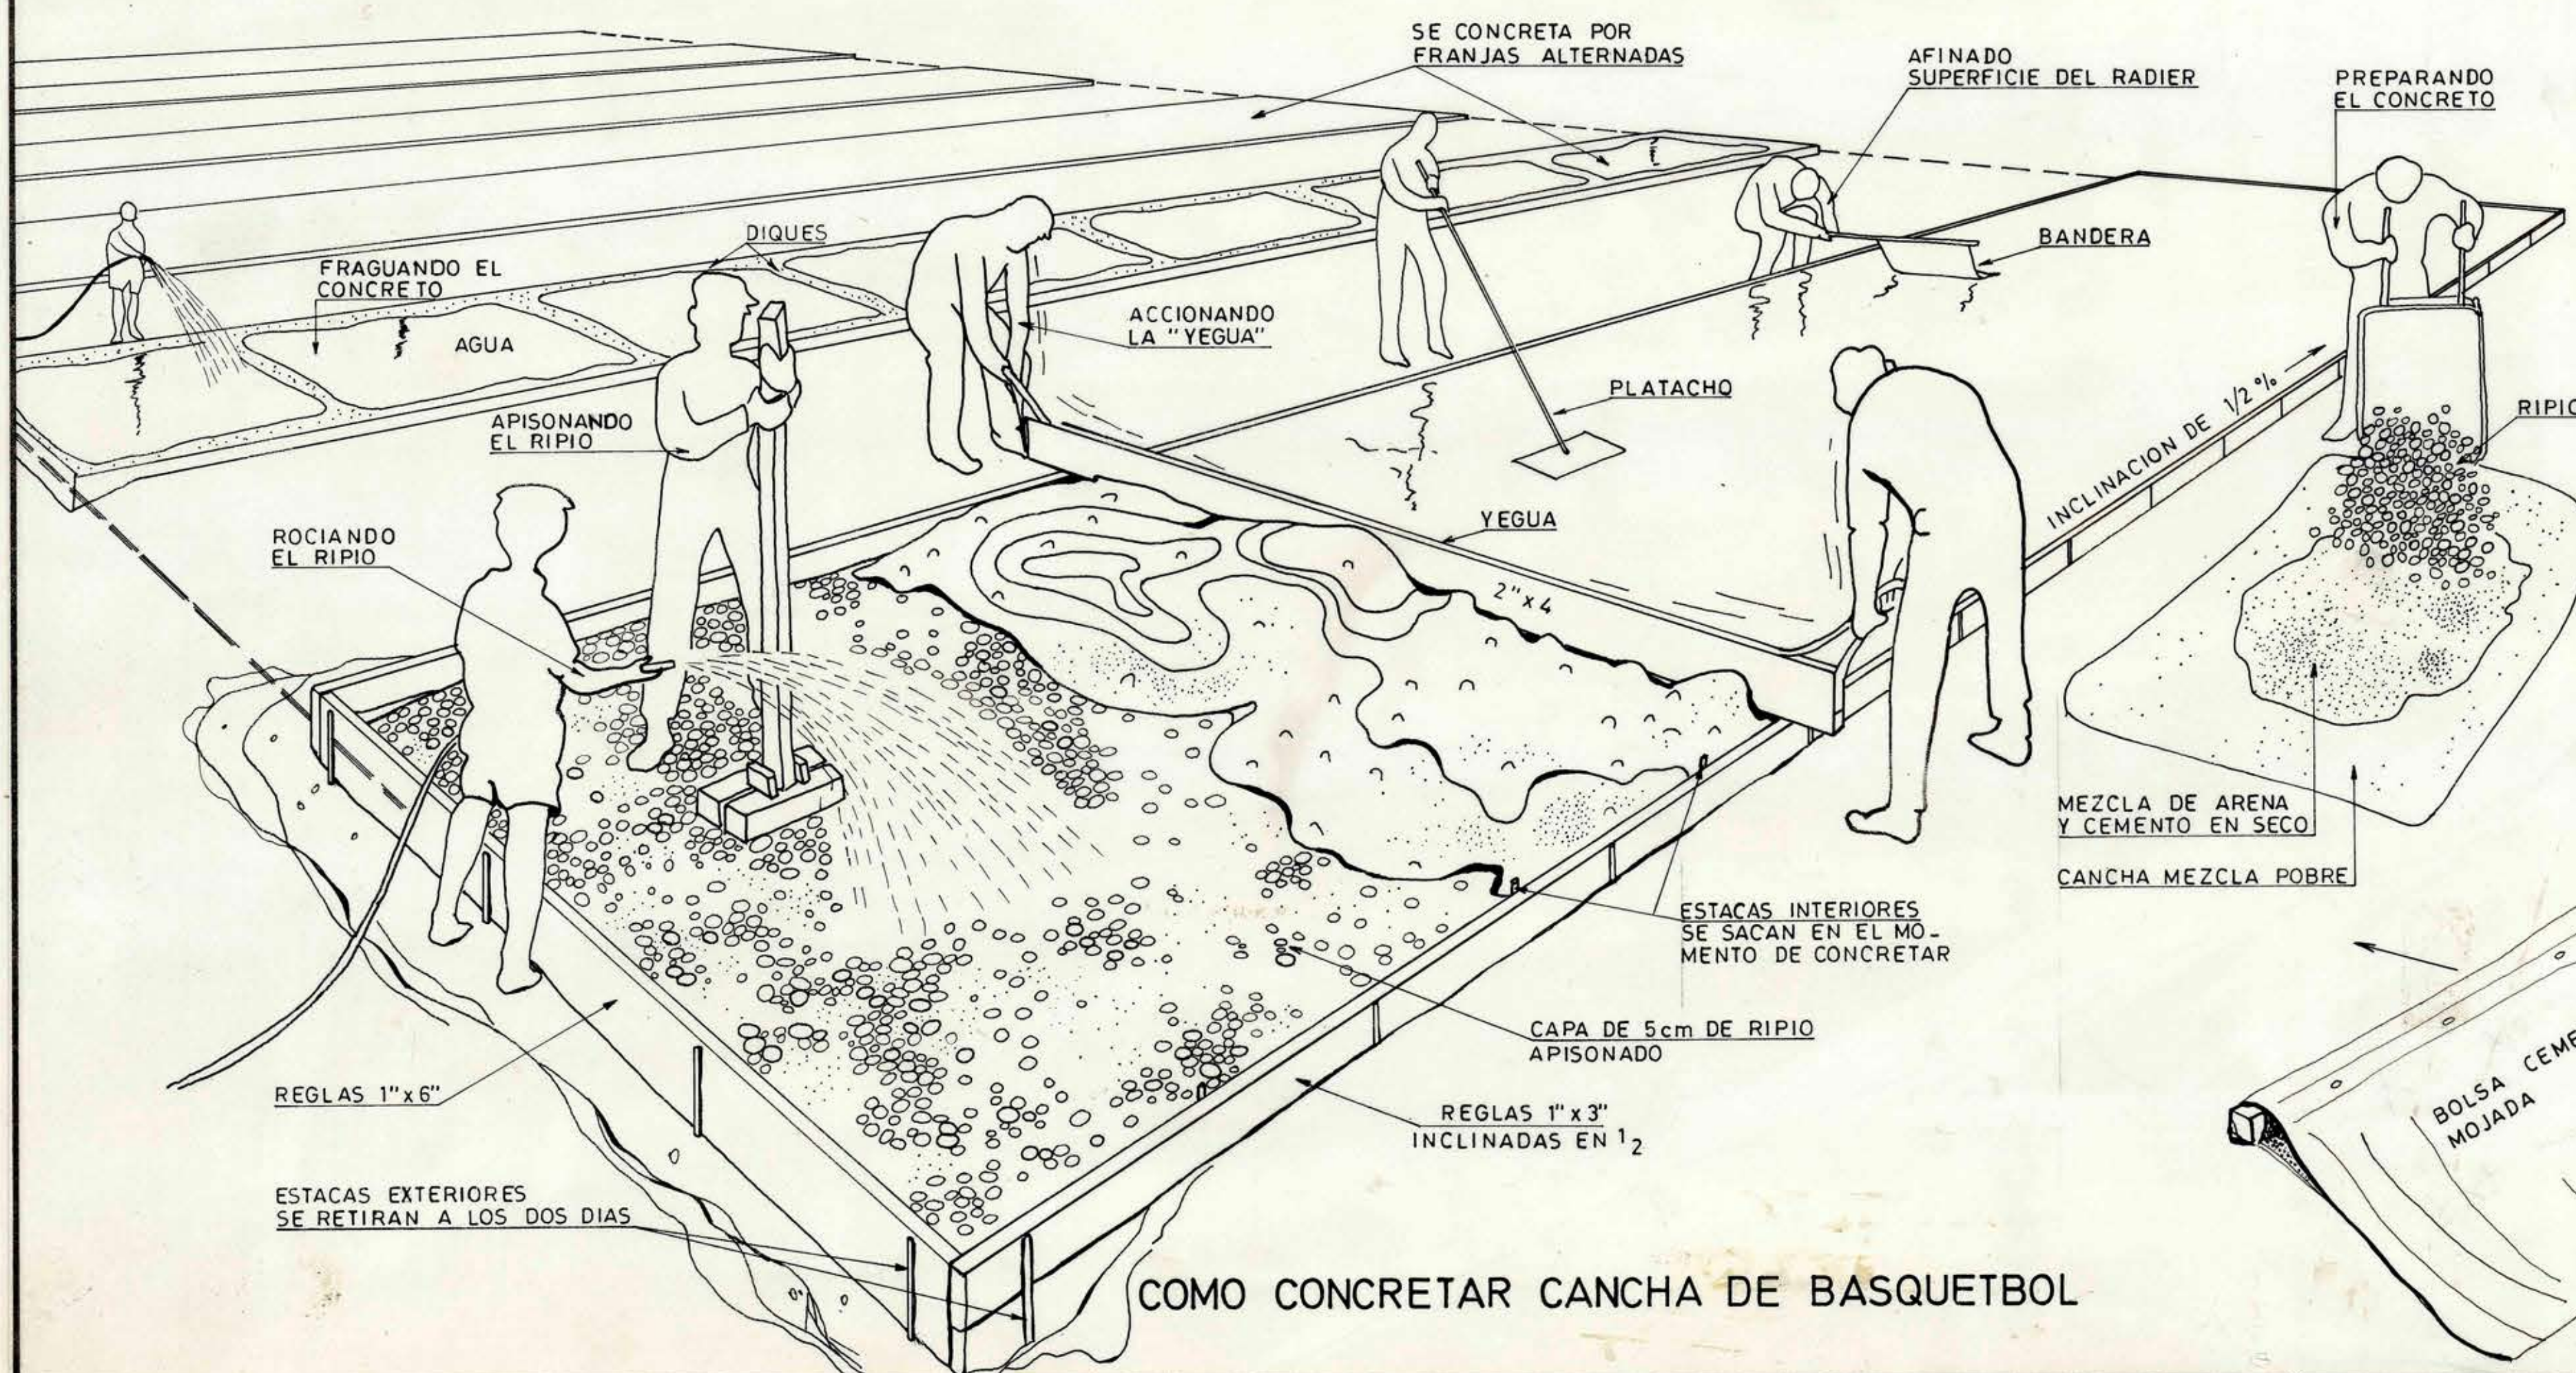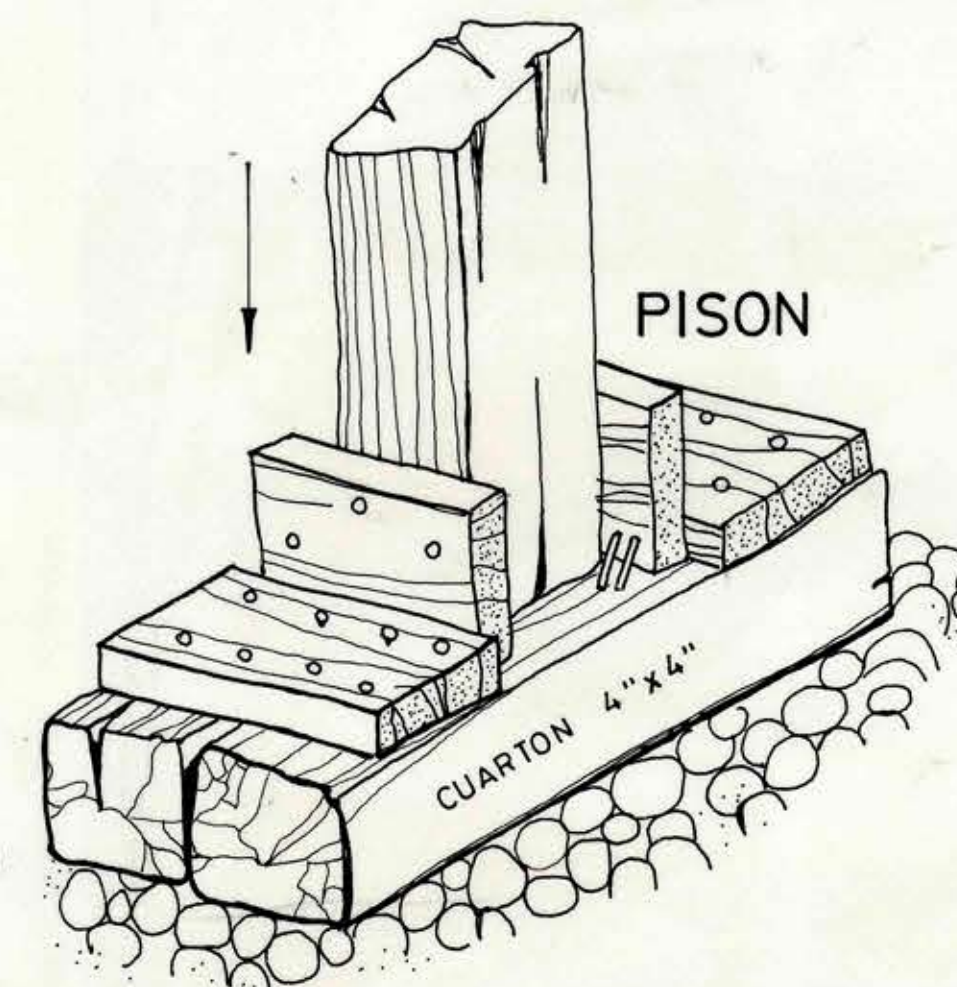

MOPT
D. G. O. P.

DIRECCION DE ARQUITECTURA
DEPARTAMENTO DE PROYECTOS

AREA DEPORTES

OBRA CANCHA DE BASQUETBOL AUTOCONSTRUCCION		
LOCALIDAD	PROVINCIA	
PLANO DETALLES - CORTE TRANSVERSA - DATOS E INDICACIONES		
COORDINADOR	JEFE DEPARTAMENTO	CLAVE
EQUIPO		
DIBUJO PEDRO GONZALEZ D.		
ESCALA 1:3-1:5-1:200	SUPERFICIE	FECHA Febrero 1974