



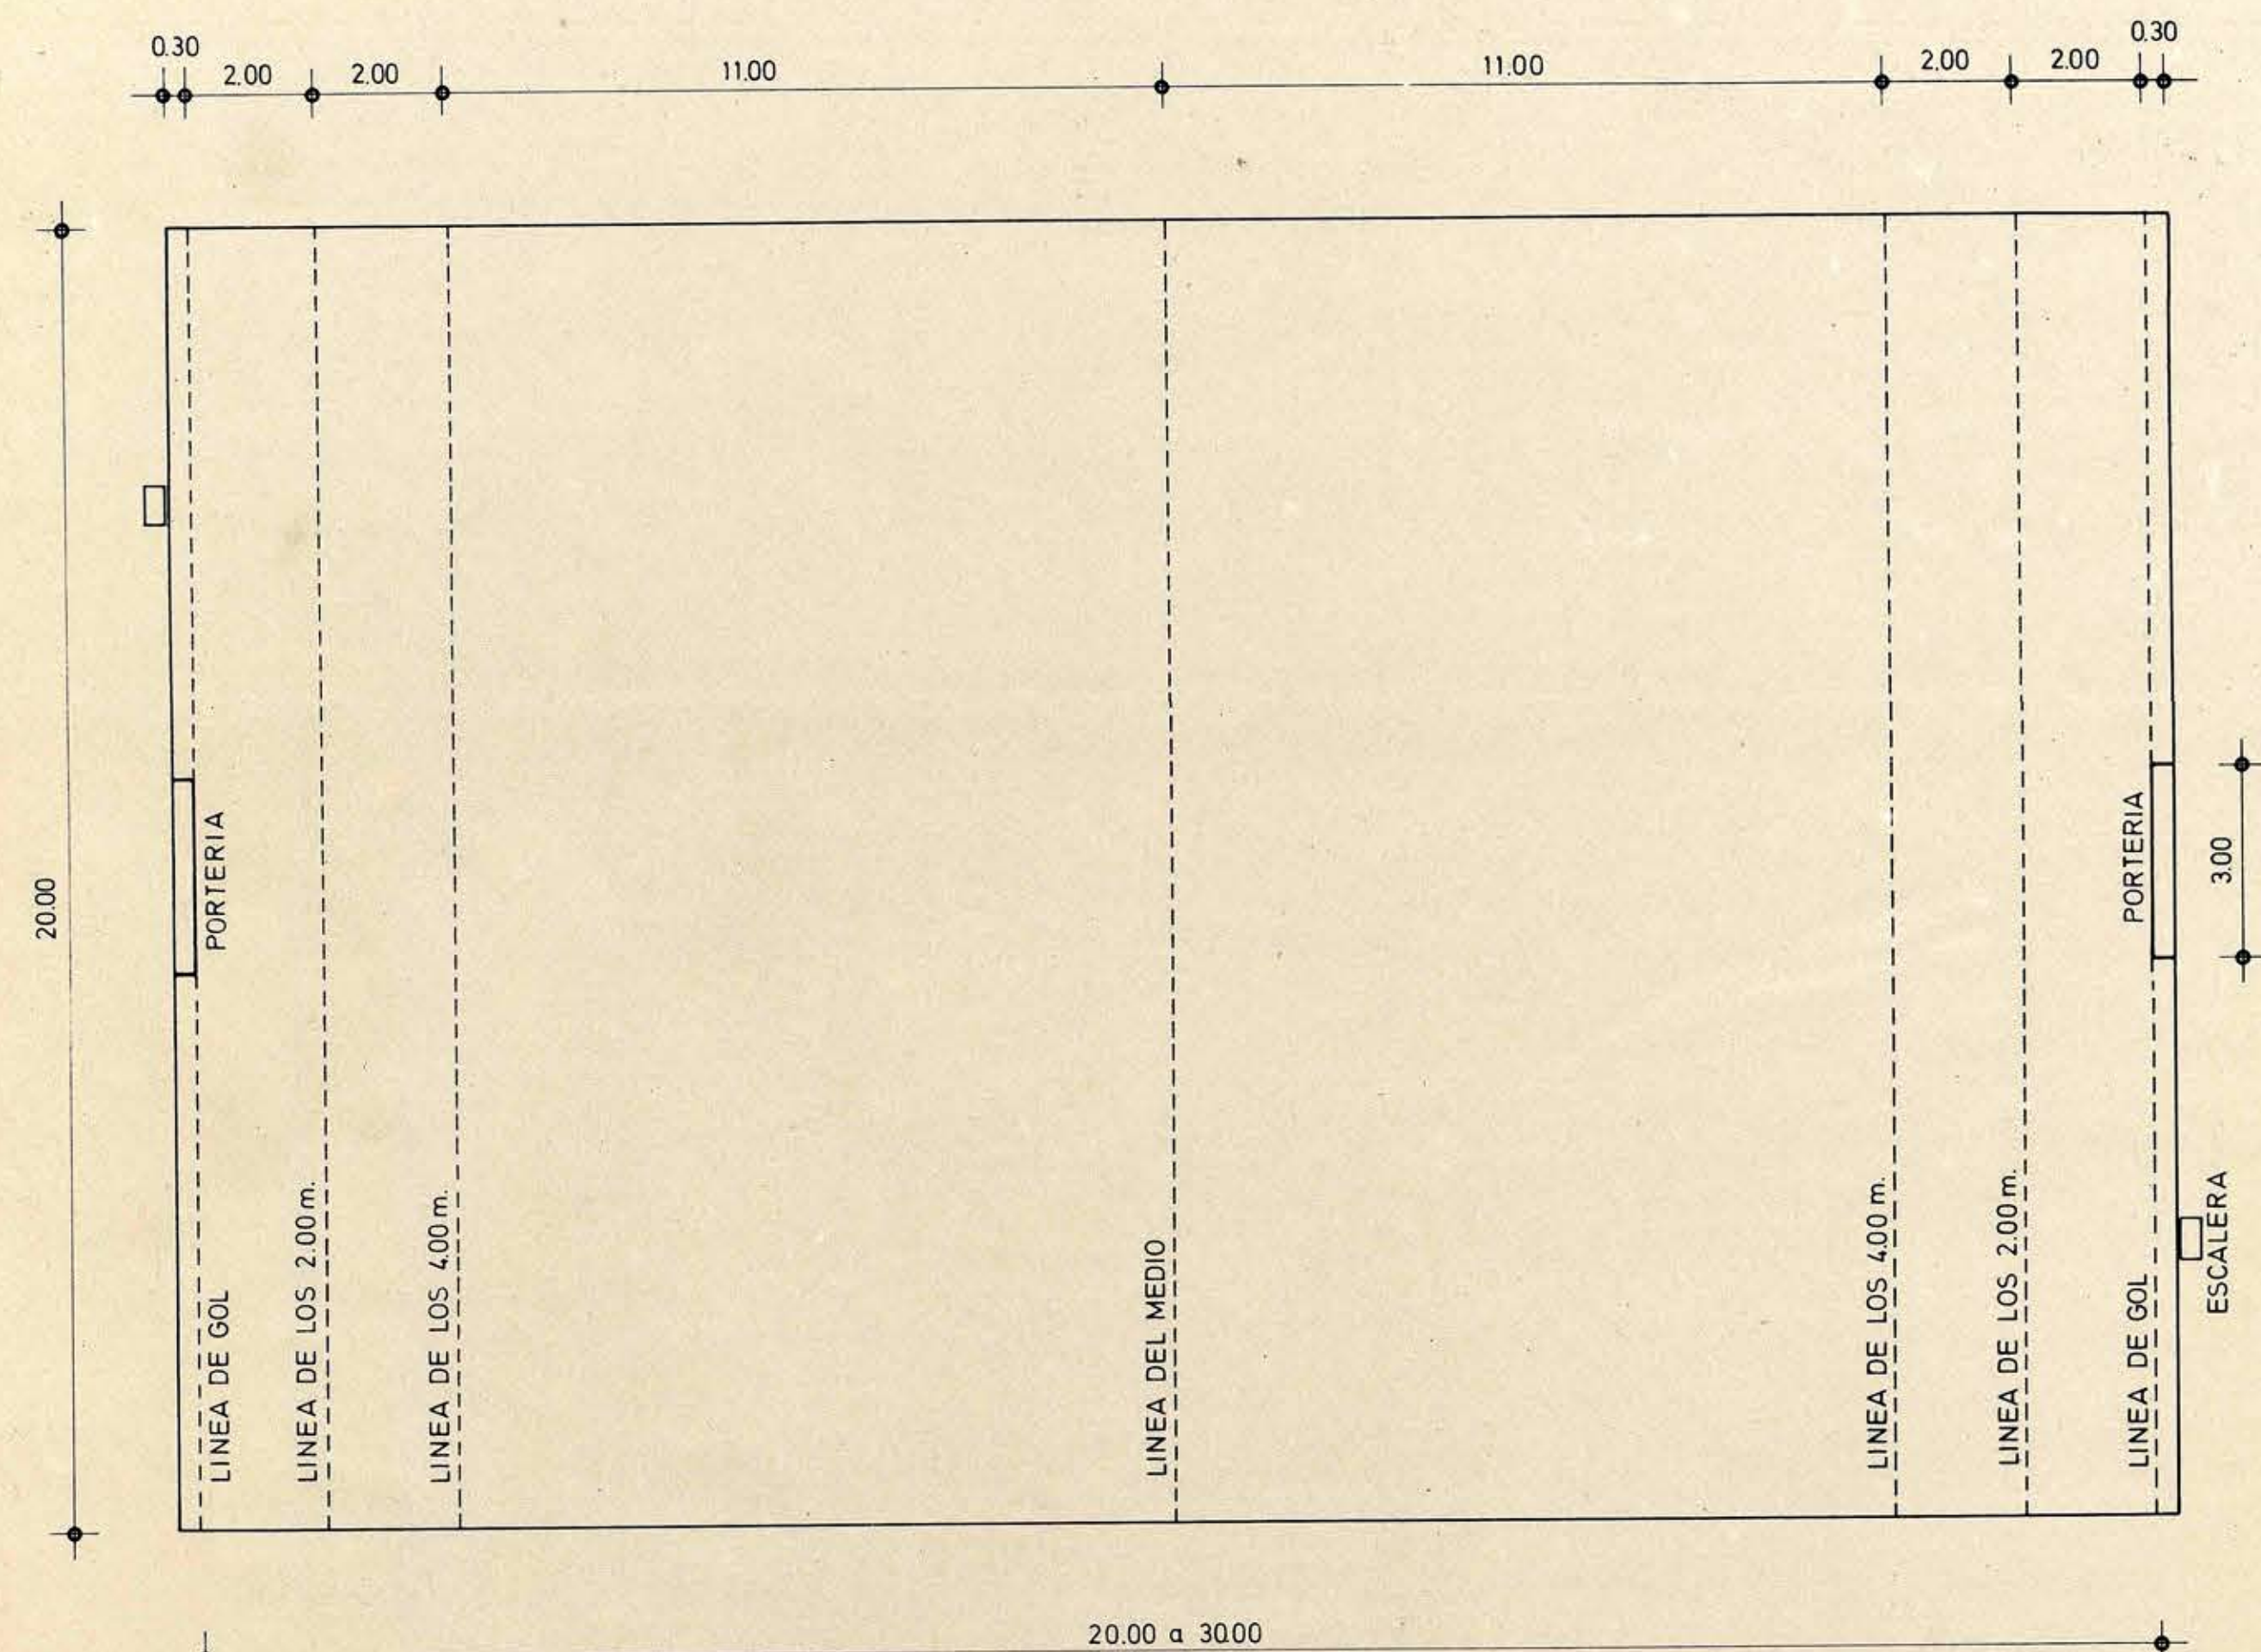




PLANTA GENERAL

ESC. 1:100

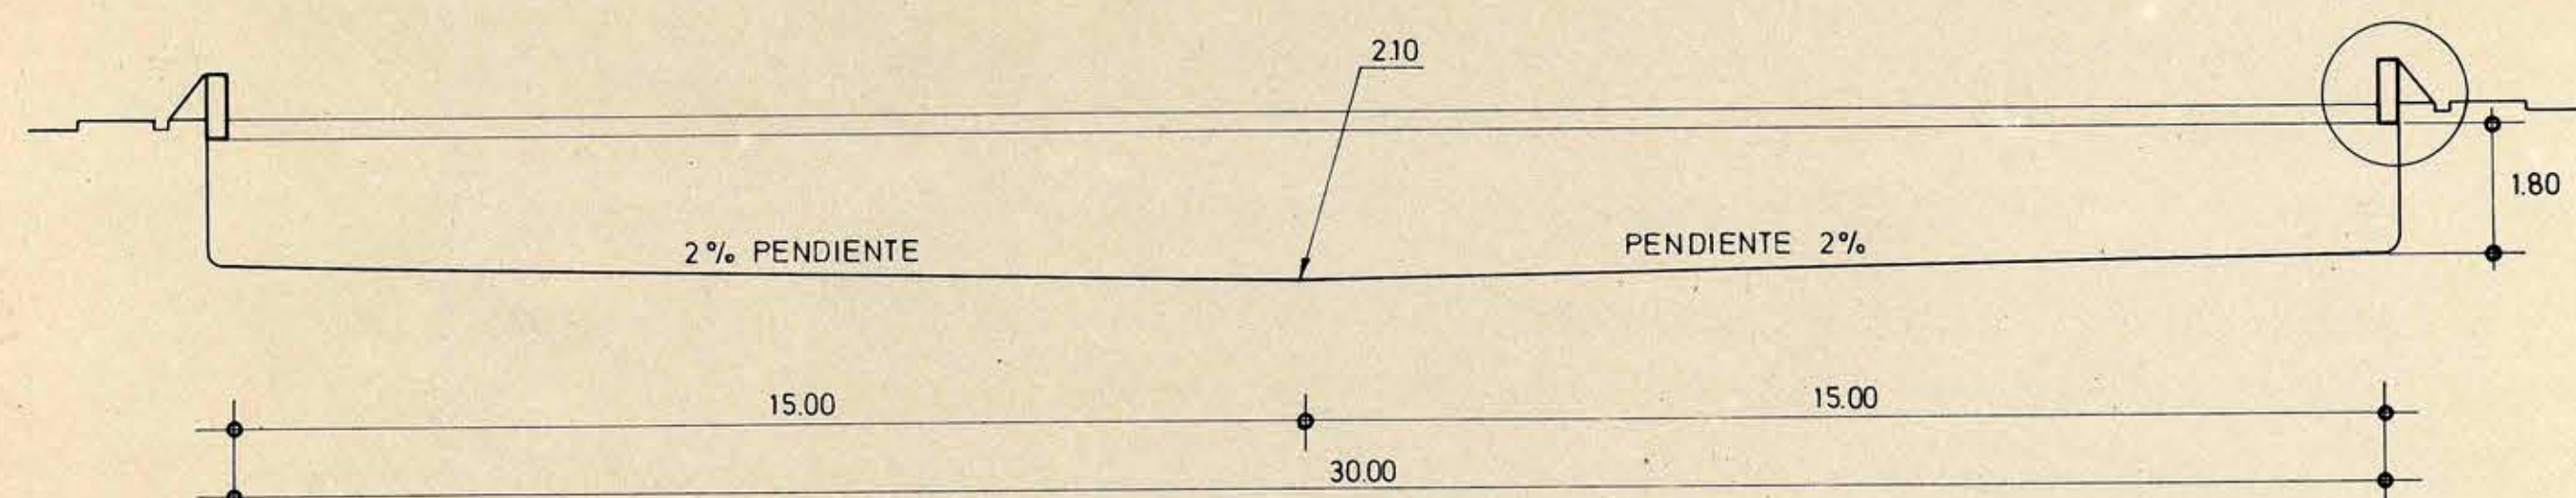


CORTE LONGITUDINAL

ESC. 1:100

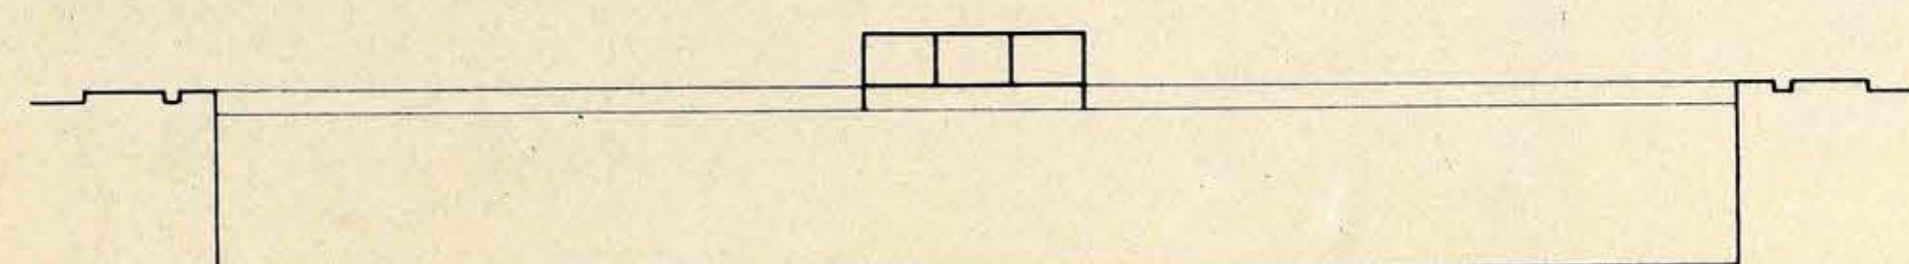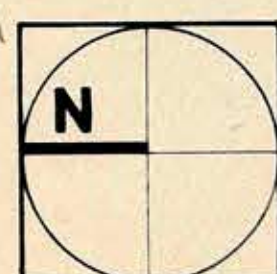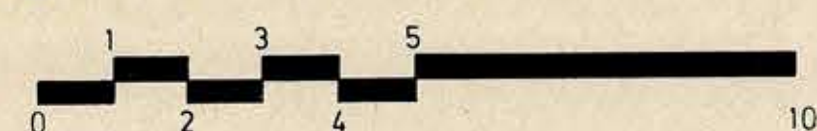


CORTE TRANSVERSAL

ESC. 1:100

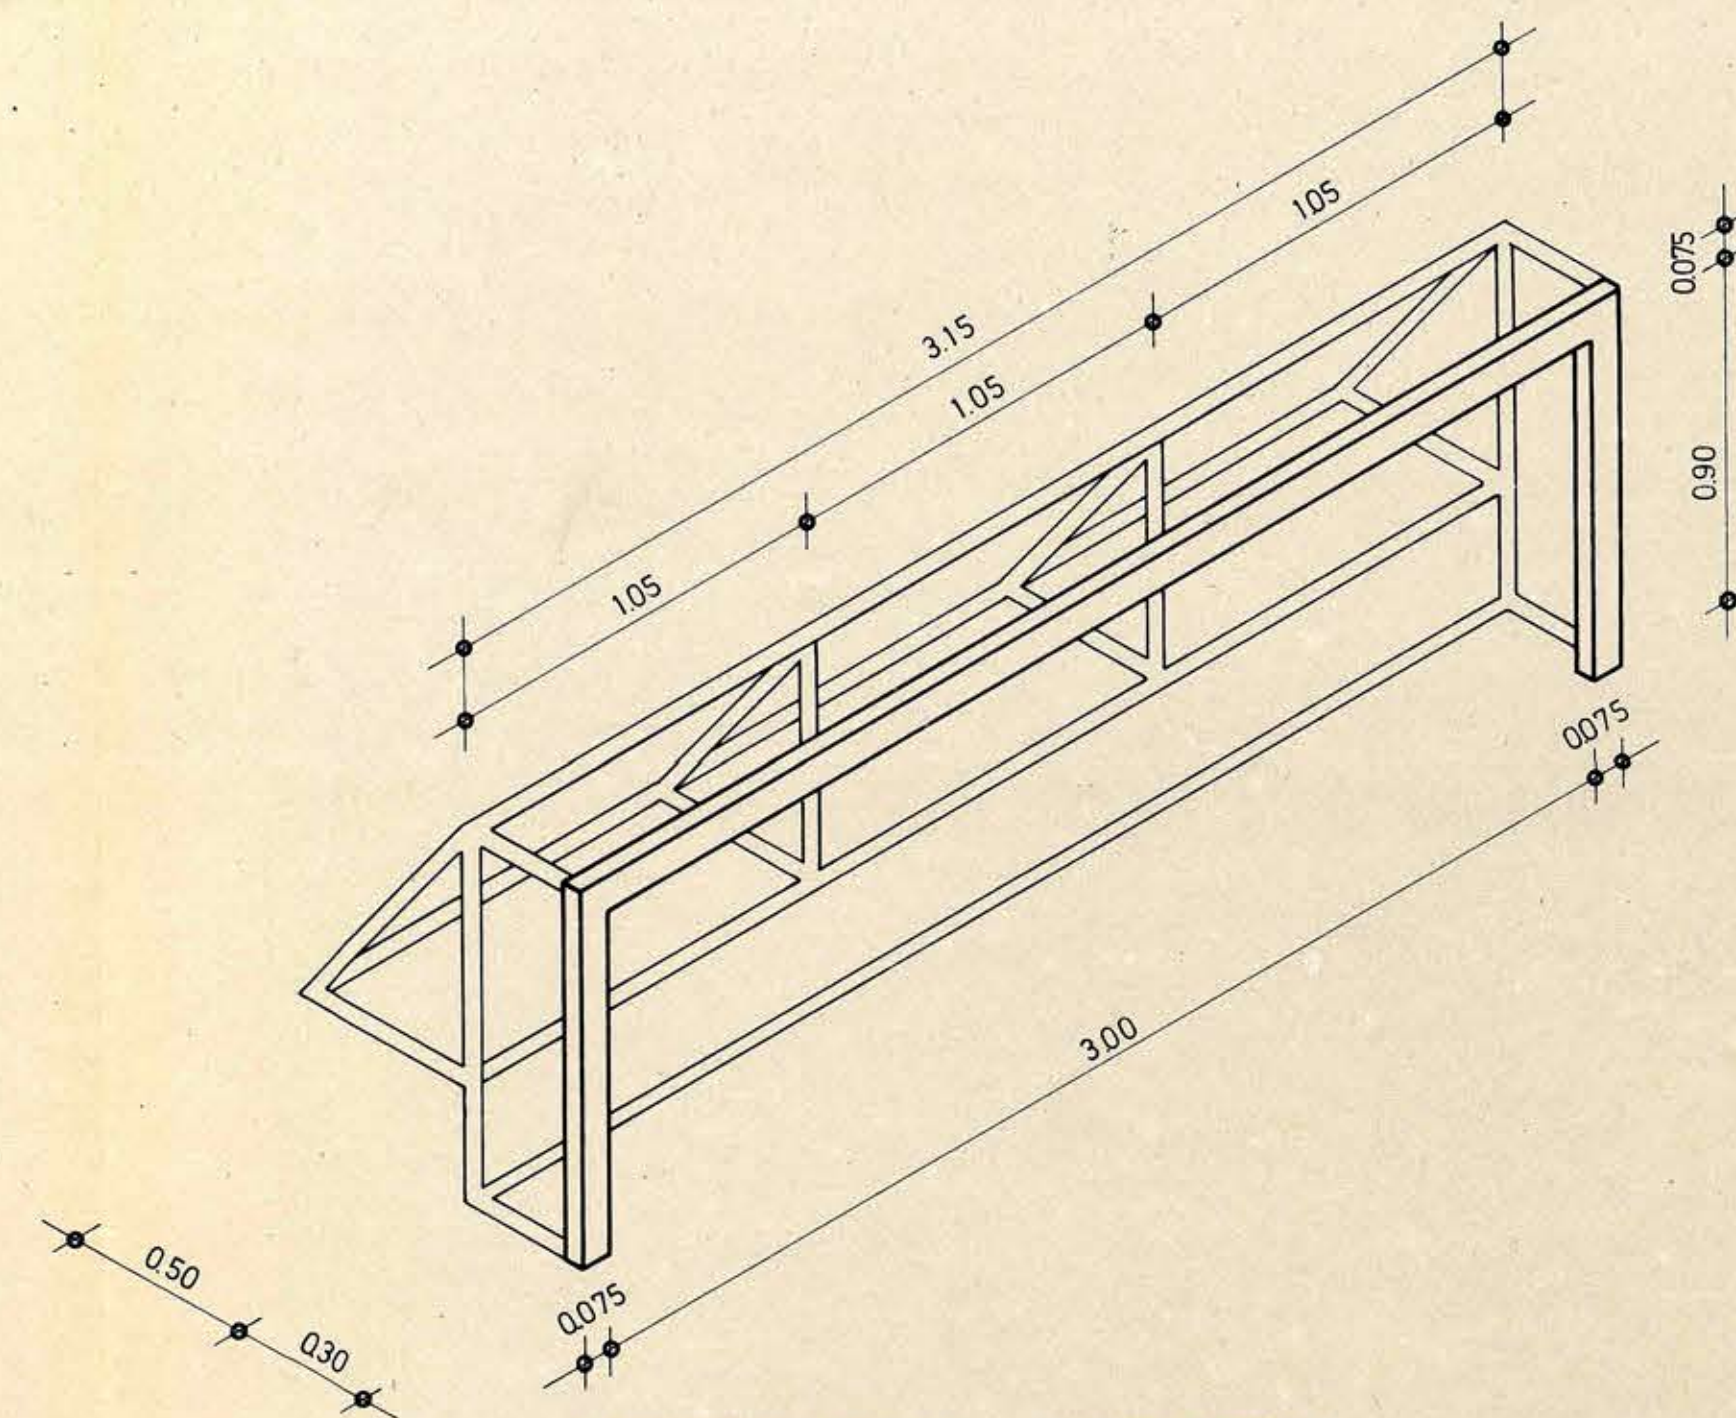



PERSPECTIVA PORTERIA

ESC. 1:20

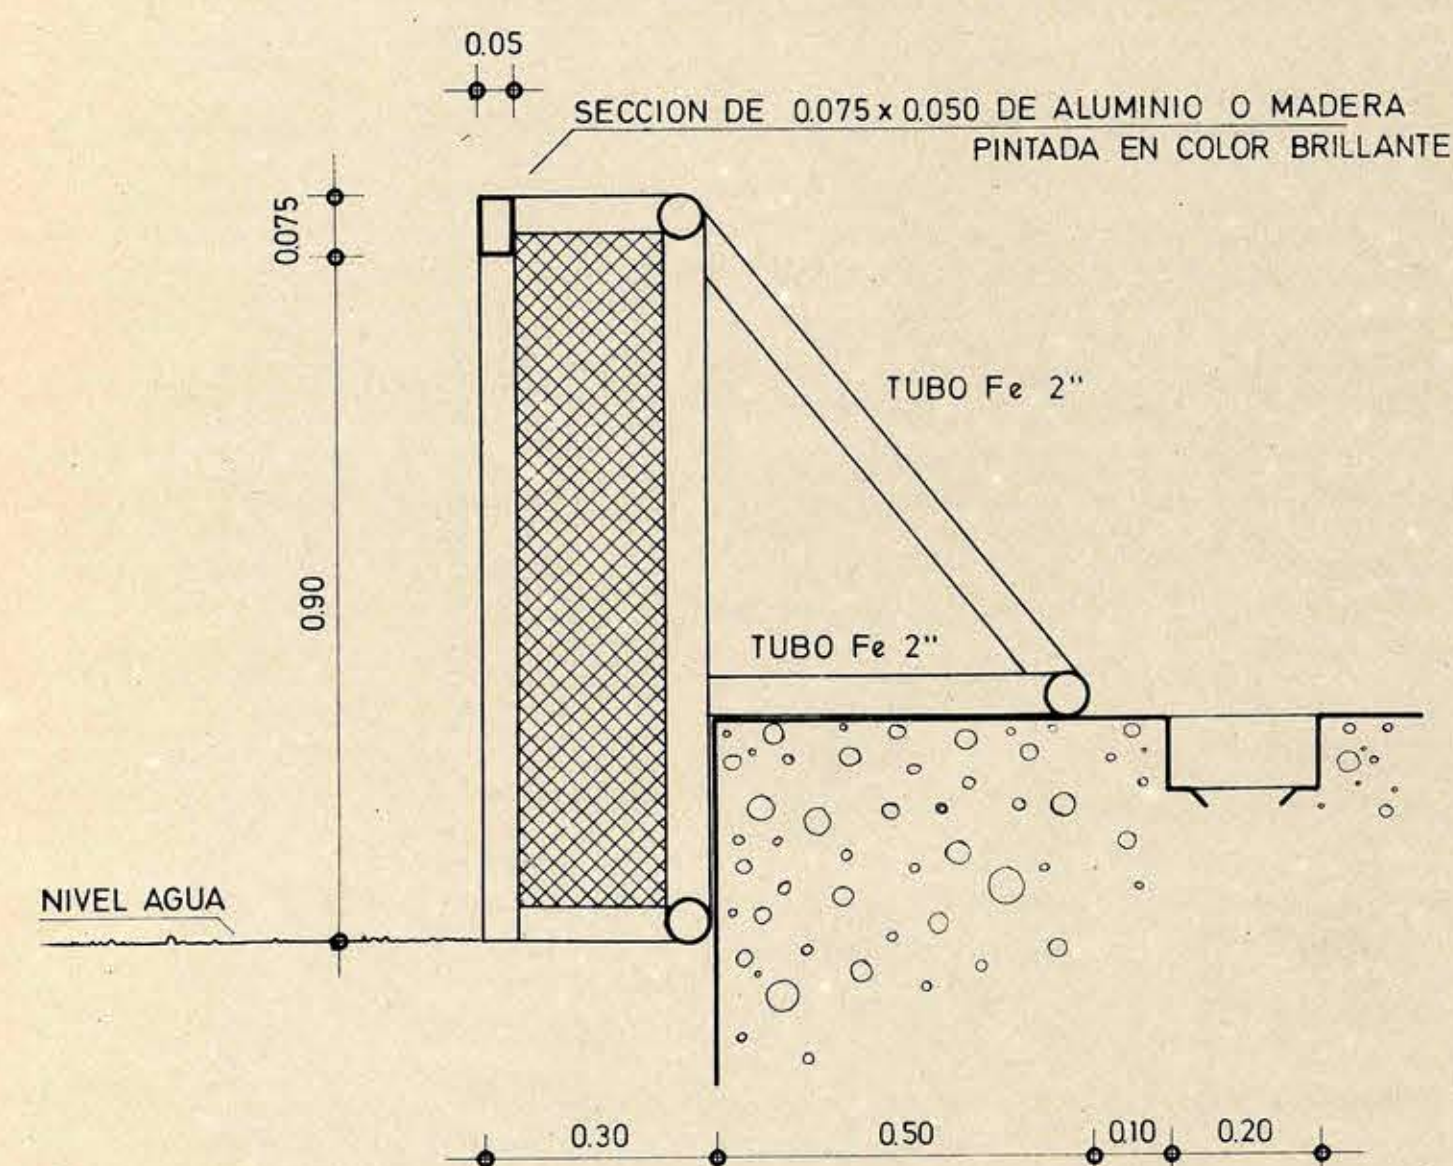


DETALLE A

ESC. 1:10

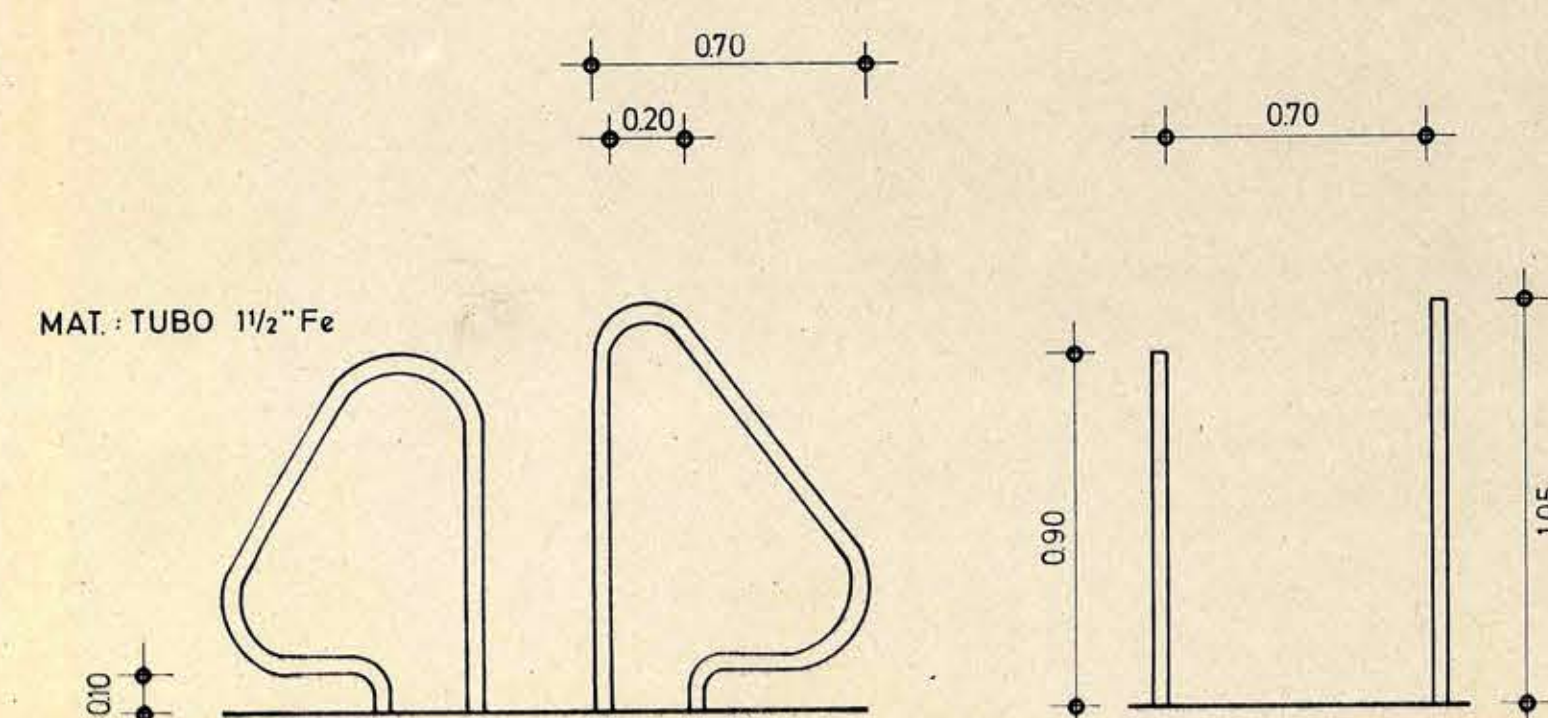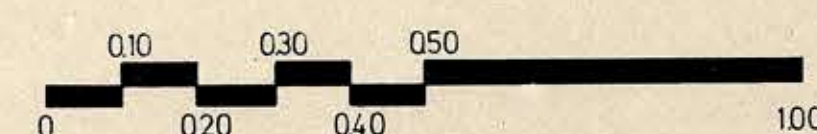

DETALLE PASAMANO

ESC. 1:20

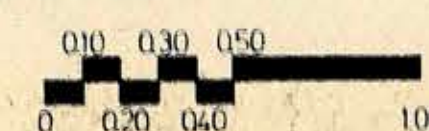

NORMAS GENERALES


- 1.- LA CANCHA SE TRAZARA SOBRE UNA PISCINA QUE MIDA 33 m. DE LONGITUD, POR 21 m. DE ANCHO Y DE PROFUNDIDAD DE 180 m. MINIMO PARA COMPETENCIAS INTERNACIONALES.
- 2.- LAS MEDIDAS MAXIMAS DE LA CANCHA SERAN DE 30 POR 20 m. Y LAS MINIMAS DE 20 POR 8 m.
- 3.- PARA ENCUENTROS FEMENINOS LOS MAXIMOS DE LA DISTANCIA SON DE 25 Y 17 m.
- 4.- EN LOS COSTADOS DE LA PISCINA DEBERAN SEÑALARSE CLARAMENTE CON MARCAS VISIBLES DE LAS LINEAS DE GOL QUE ESTARAN A 0.30 m. ANTES DEL FINAL DE LA CANCHA Y TOCARAN IMAGINARIAMENTE EL BORDE ANTERIOR DE LAS VALLAS. PARALELAS A LA LINEA DE GOL SE MARCARAN LAS LINEAS DE 2 Y 4 m., ASI COMO LA LINEA CENTRAL.
- 5.- LAS REDES DEBERAN SUJETARSE A LOS POSTES Y LARGUEROS, DEJANDO UN ESPACIO POSTERIOR REGULAR DE 0.30 m. COMO MINIMO.
- 6.- SE RECOMIENDA UN COLOR UNIFORME PARA ESTAS MARCAS: LINEA DE GOL Y MEDIO CAMPO COLOR NEGRO, LINEA DE 2 m. Y LINEA DE 4 m. COLOR ROJO.



23 NOV. 1971

MINISTERIO DE DEFENSA NACIONAL
DIRECCION GENERAL DE DEPORTES Y RECREACION
CORPORACION DE CONSTRUCCIONES DEPORTIVAS

SECRETARIA TECNICA - NORMAS

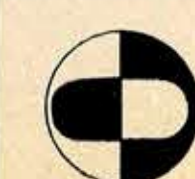

TEMA:
WATERPOLO
CARACTERISTICAS GENERALES

DIBUJO
A. PERALTAP

JUN. 71 ESC. 1:10 1:20 1:100 PLANO. Nº WA.1