

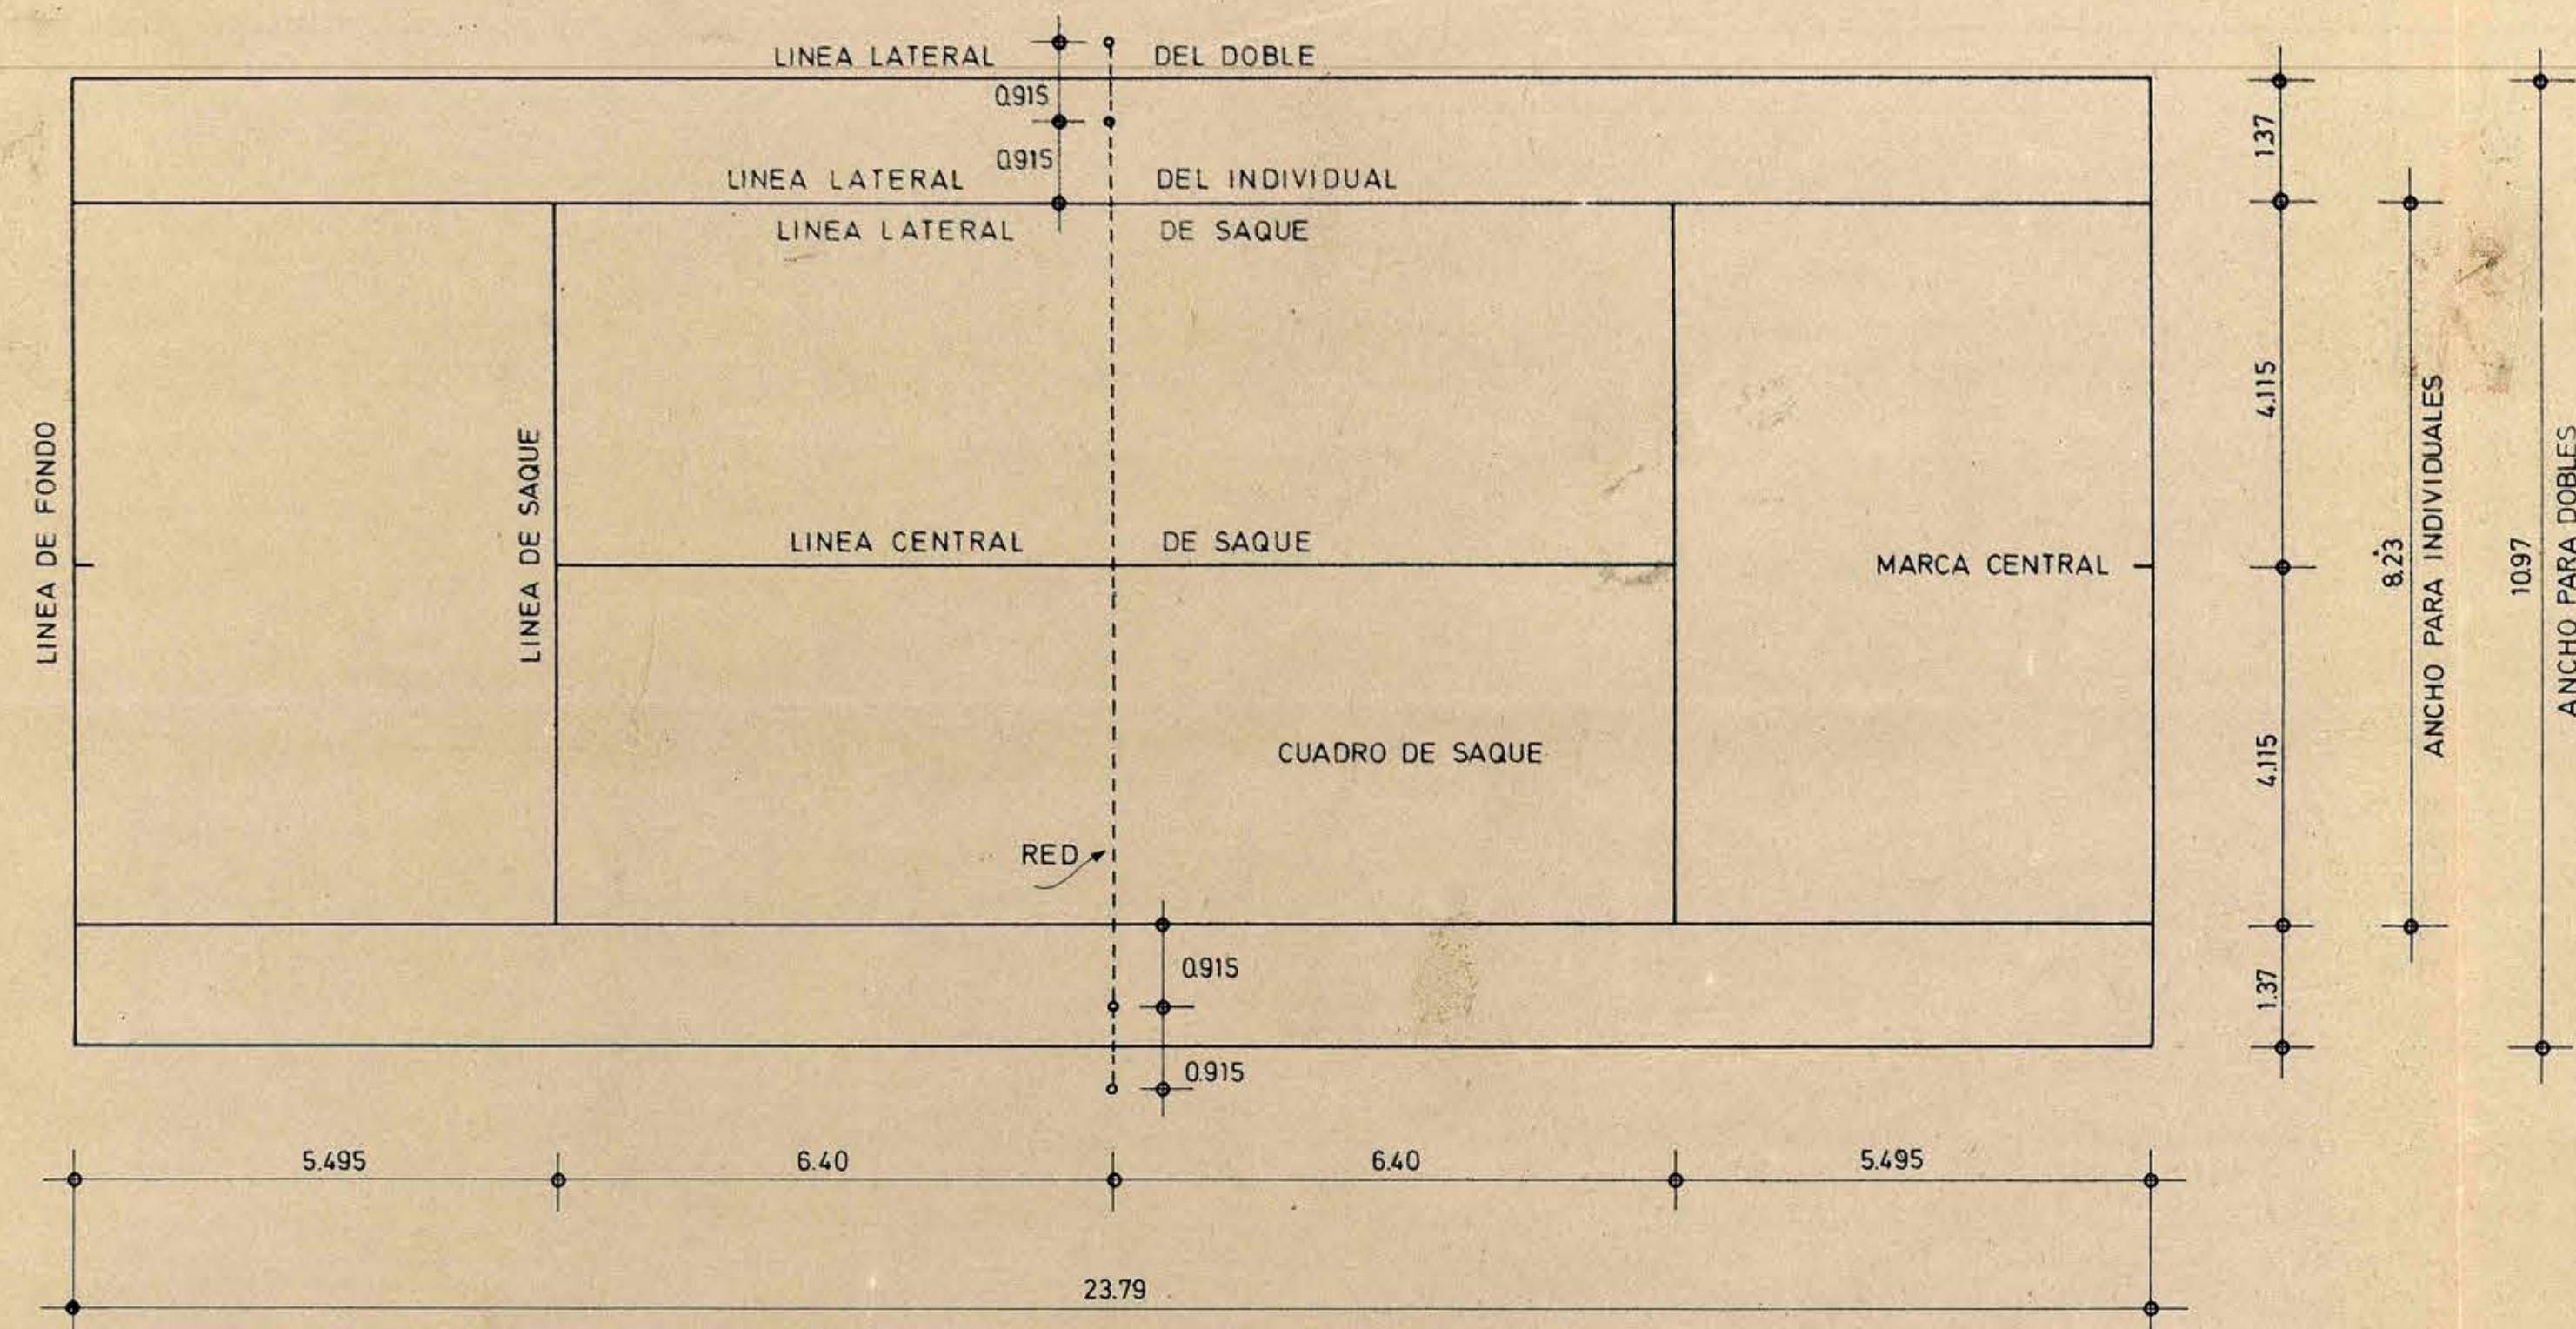
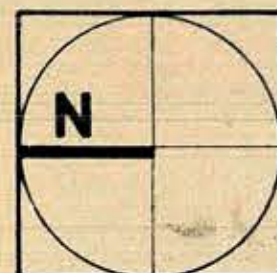


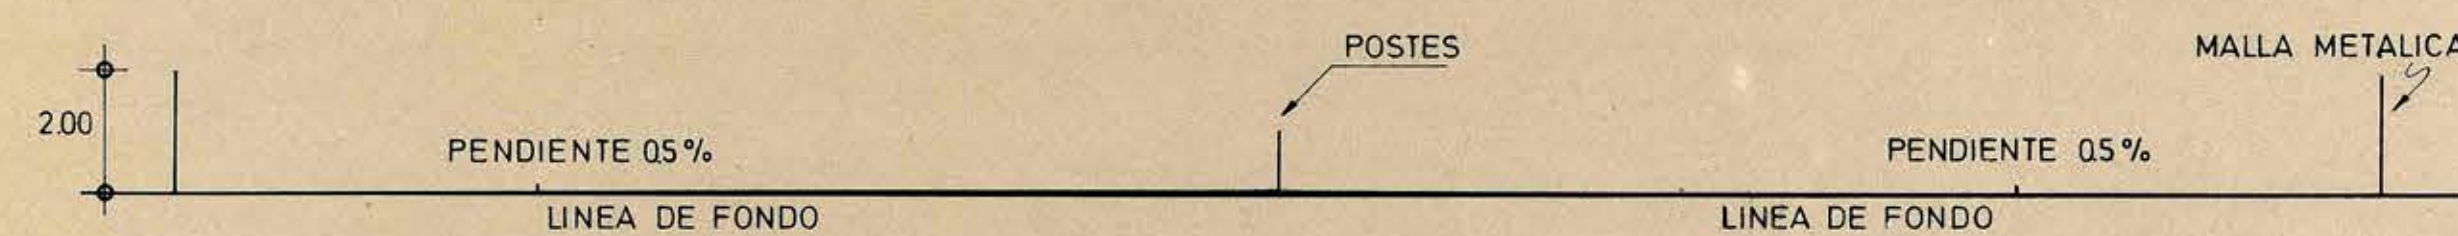



PLANTA

ESC. 1:75

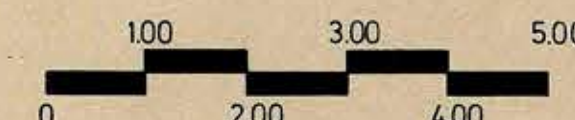



CORTE LONGITUDINAL

ESC. 1:125

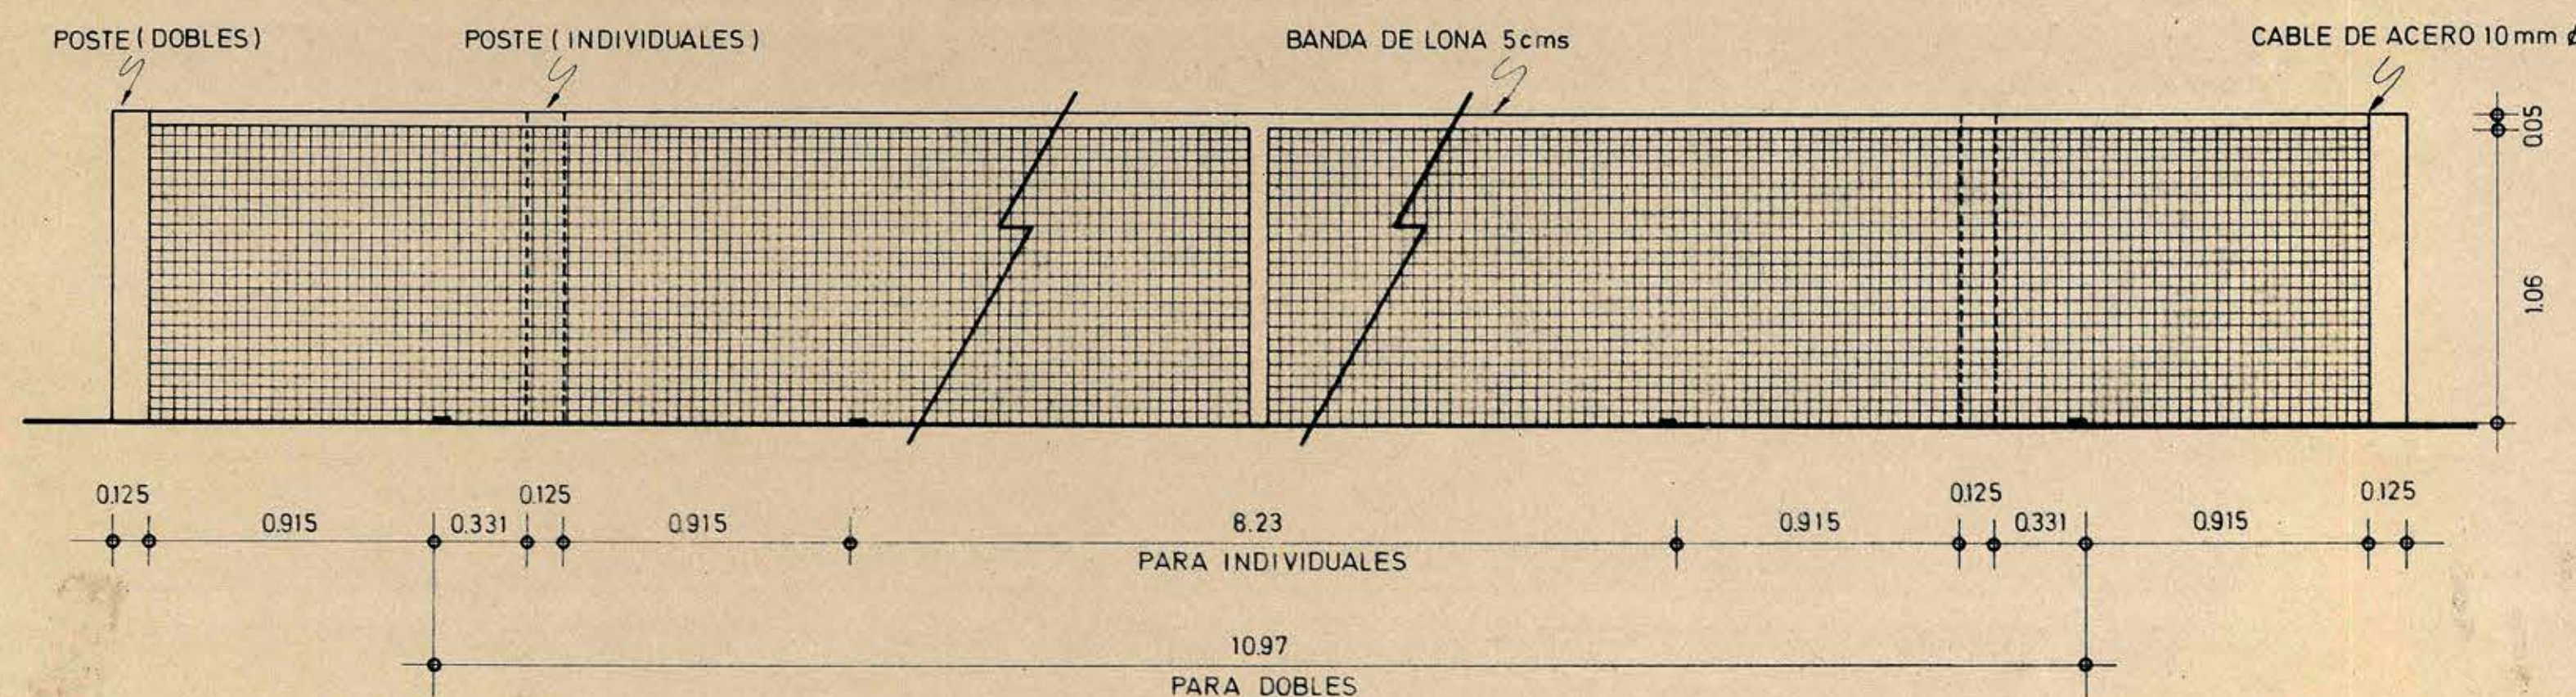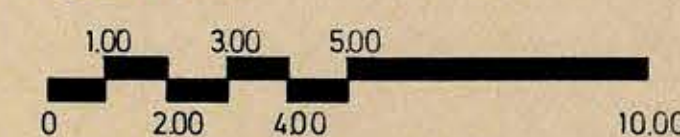



DETALLE DE LA MALLA

ESC. 1:20

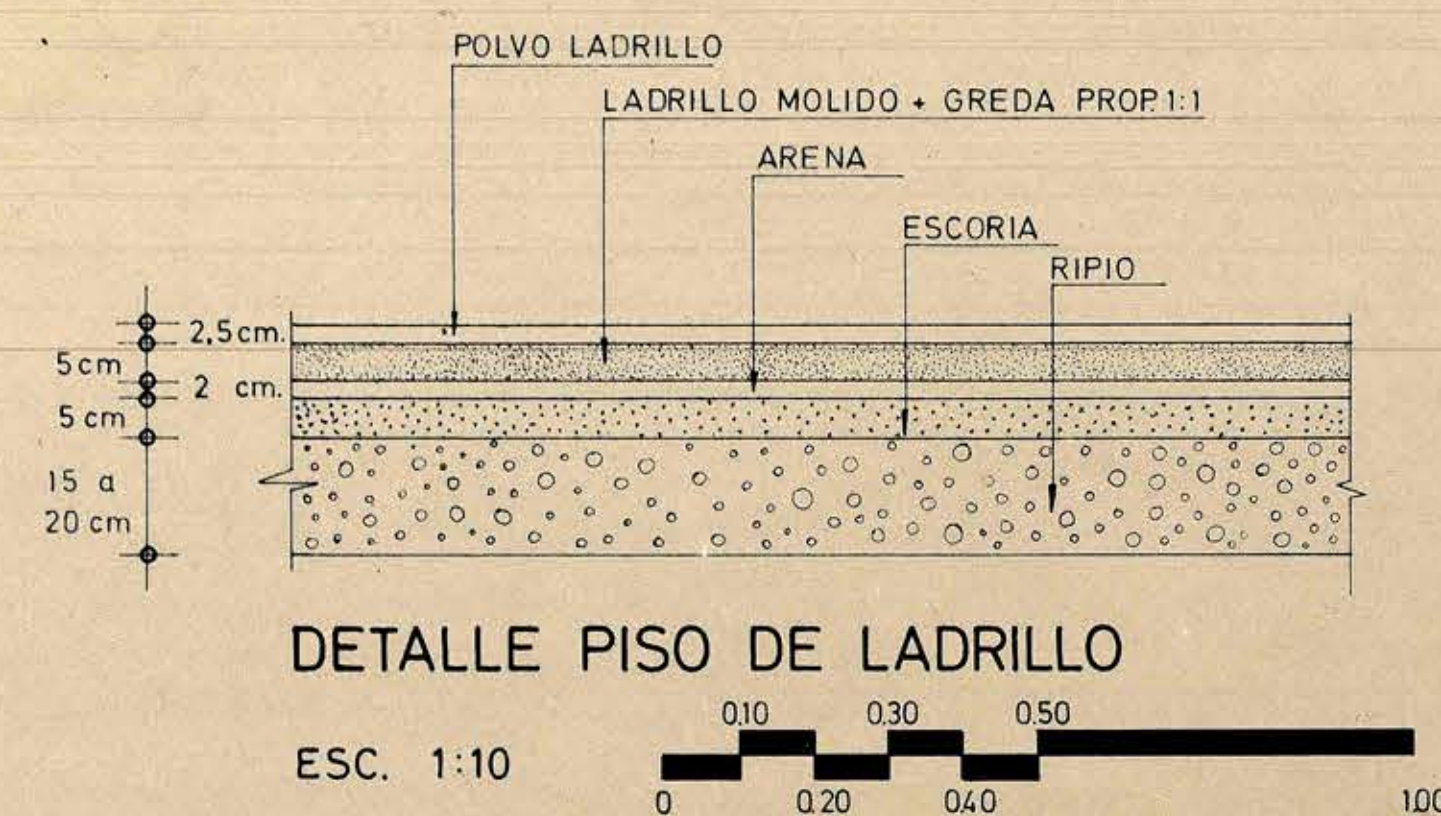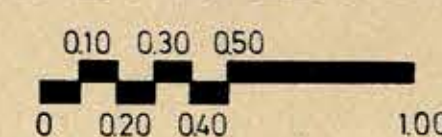



DETALLE PISO DE LADRILLO

ESC. 1:10

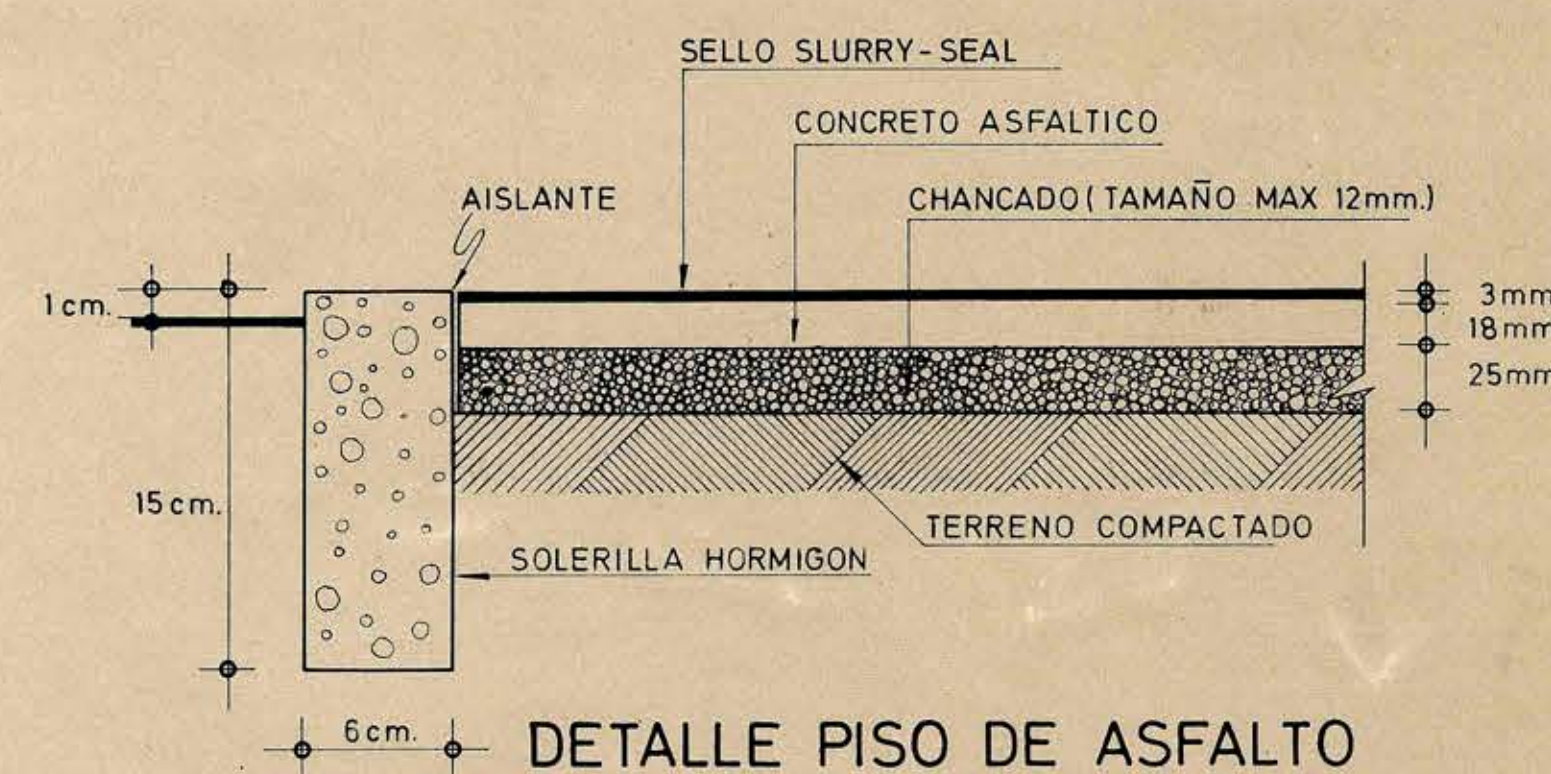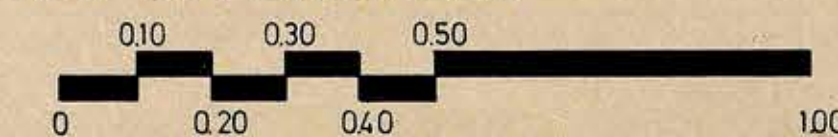


DETALLE PISO DE ASFALTO

ESC. 1:3

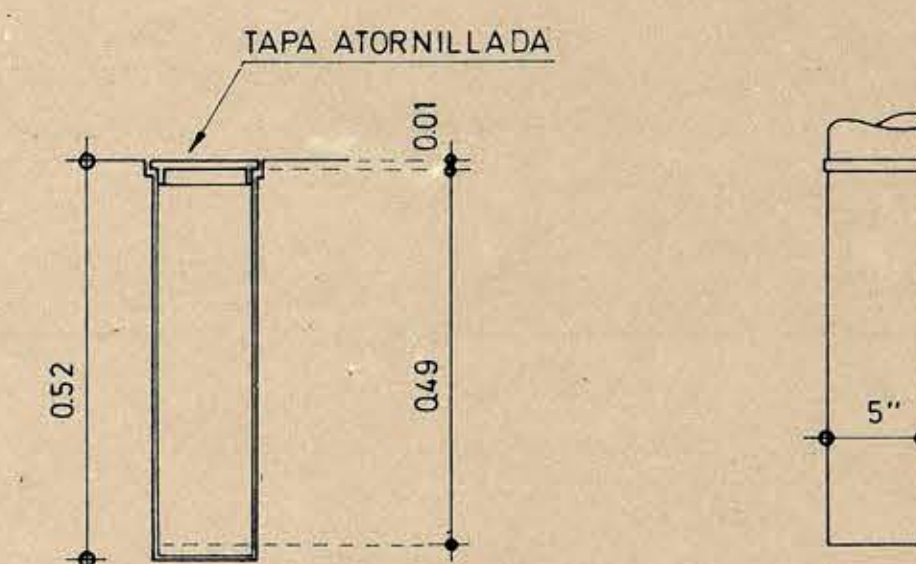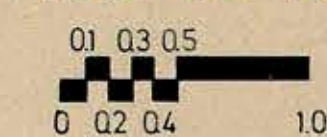

EMPOTRAMIENTO DE POSTES

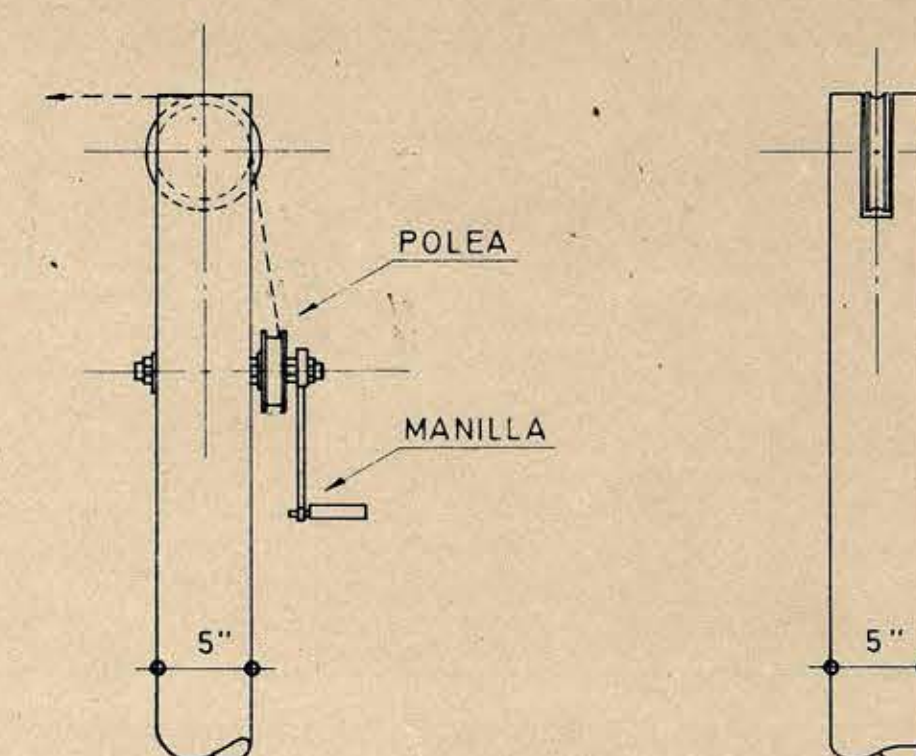

DETALLES POLEA DE DESLIZAMIENTO

ESC. 1:10

NORMAS GENERALES


- 1.- DEBE EXISTIR UN ESPACIO POR DETRAS DE CADA LINEA DE FONDO, NO MENOR DE 6.40 m. Y UN ESPACIO LATERAL NO MENOR DE 3.65 m.
- 2.- CADA LINEA DE FONDO DEBE ESTAR CORTADA EN DOS, CON UNA PROLONGACION IMAGINARIA DE LA LINEA CENTRAL DE SAQUE, REPRESENTADA POR UNA SEÑAL DE 10cms DE LARGO Y 5cms DE ANCHO LLAMADA MARCA CENTRAL, TRAZADA DENTRO DEL CAMPO PERPENDICULARMENTE A DICHA LINEA DE FONDO Y EN CONTACTO CON LA MISMA. TODAS LAS DEMARCACIONES DEBEN SER DE UN ANCHO NO INFERIOR A 2,5 cms. Y NO SUPERIOR A 5cms. CON EXCEPCION DE LAS LINEAS DE FONDO, QUE PUEDEN TENER 10cms DE ANCHO. TODAS LAS MEDIDAS SERAN TOMADAS POR LA PARTE EXTERIOR DE LAS LINEAS.
- 3.- LA DEMARCACION DE LA CANCHA SERA PREFERENTEMENTE DE COLOR BLANCO.
- 4.- EL CAMPO DE JUEGO DEBERA CONTAR CON IMPLEMENTOS DE PERMANENCIA FIJA Y ENTRE ELLOS ESTAN INCLUIDOS LOS POSTES, EL CABLE METALICO QUE DETIENE LA RED, REDES METALICAS QUE SE LOCALIZARAN PRECISAMENTE EN EL FONDO DE LA MESA Y A LA DISTANCIA REQUERIDA, SOBRE TODO EN LA PARTE ALTA, CON EL FIN DE EVITAR QUE LAS PISTOLAS SALGAN DEL TERRENO DE JUEGO; SILLAS MOVIBLES PARA LOS JUECES, ASI COMO LA SILLA ALTA DONDE SE COLOCA EL ARBITRO EN EL ENCUESTRO, MESA DE REGISTRO, SISTEMA DE SONIDO, TABLERO INDICADOR DE ENCUESTROS.
- 5.- EL SISTEMA DE EMPOTRAMIENTO DE POSTES, COMO EL DETALLE DE POLEA DE DESLIZAMIENTO SE ACOMODARAN A LAS EXIGENCIAS QUE CADA INSTALACION LO REQUIERA



23 NOV. 1971

MINISTERIO DE DEFENSA NACIONAL
DIRECCION GENERAL DE DEPORTES Y RECREACION
CORPORACION DE CONSTRUCCIONES DEPORTIVAS

SECRETARIA TECNICA - NORMAS

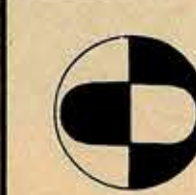

TEMA:
TENIS
CARACTERISTICAS GENERALES

DIBUJO
A PERALTA

JUN. 71 ESC. 1:3 1:10 1:20 1:75 1:125 PLANO N° TI. 1