

NORMAS GENERALES

1.- PARA EL HORMIGON SE RECOMIENDA:


— TAMAÑO MAXIMO DE LOS AGREGADOS 50mm. DE DIAMETRO.

— USAR ARENA GRUESA.


— EMPLEAR LA CANTIDAD MINIMA DE AGUA SI LA ARENA ESTA HUMEDA Y LA CANTIDAD MAXIMA SI ESTA SECA.

— PREPARAR CADA VEZ, 1.00 M3 DE HORMIGON.


DOSIFICACION CONCRETO			
MATERIAL	TOTAL MATERIAL	LITROS DE MATERIAL POR SACO DE CEMENTO	MATERIAL POR M3 DE CONCRETO
RIPIO	28 m3	90 LITROS	675 lts.
ARENA	17 m3	90 LITROS	450 lts.
CEMENTO	180 sacos	425 Kgs.	212,5 Kg
AGUA	3,15 a 4,5 m3	18 a 25 LITROS	90 a 125 lts.
TOTAL 35 m3 c.			

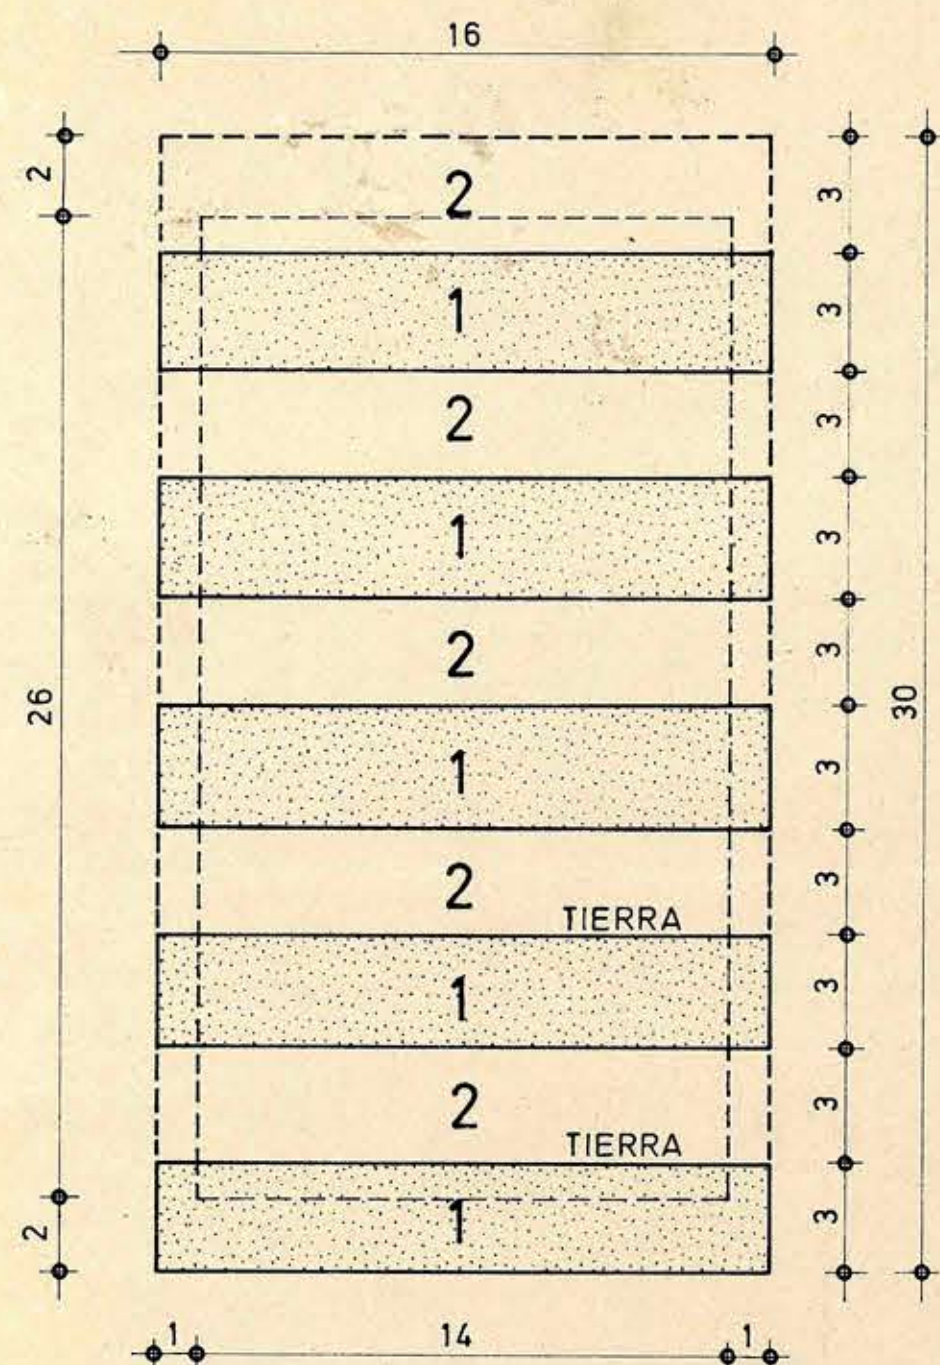

FORMA DE CONCRETAR
PRIMERO FRANJAS 1
SEGUNDO FRANJAS 2

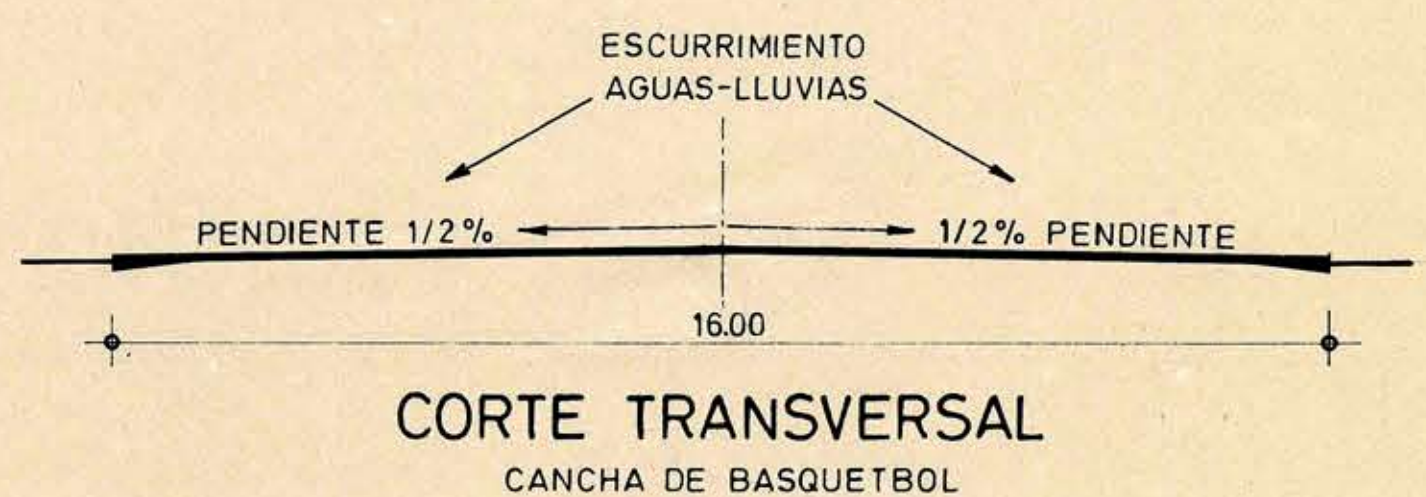

CORTE TRANSVERSAL
CANCHA DE BASQUETBOL

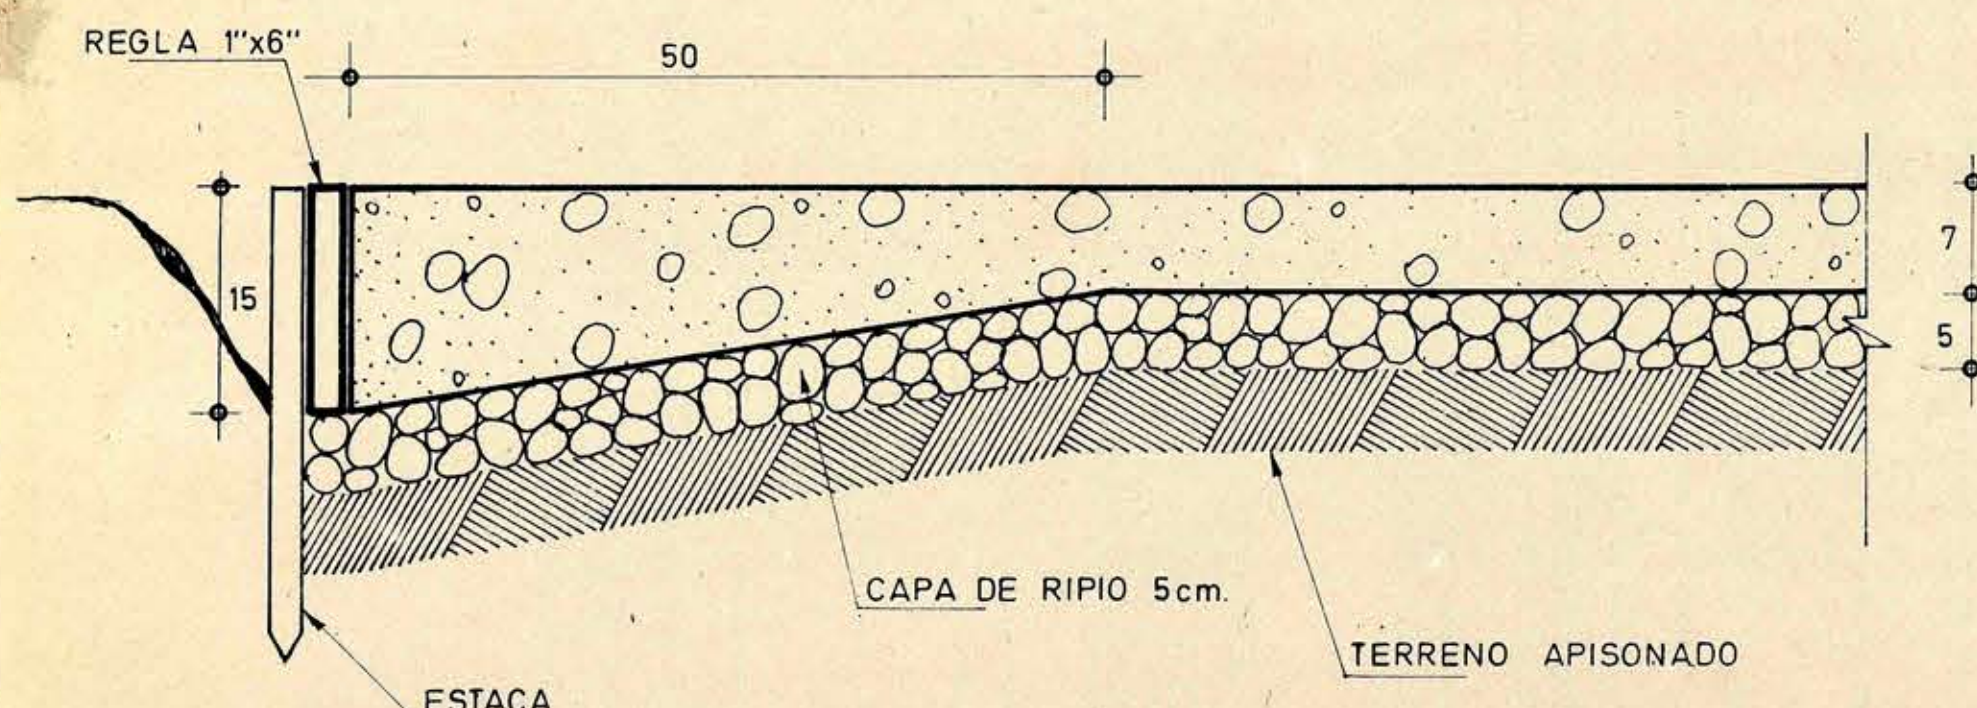


DETALLE CANCHA DE HORMIGON

ESC. 1:5



DETALLE CANCHA DE ASFALTO

ESC. 1:3

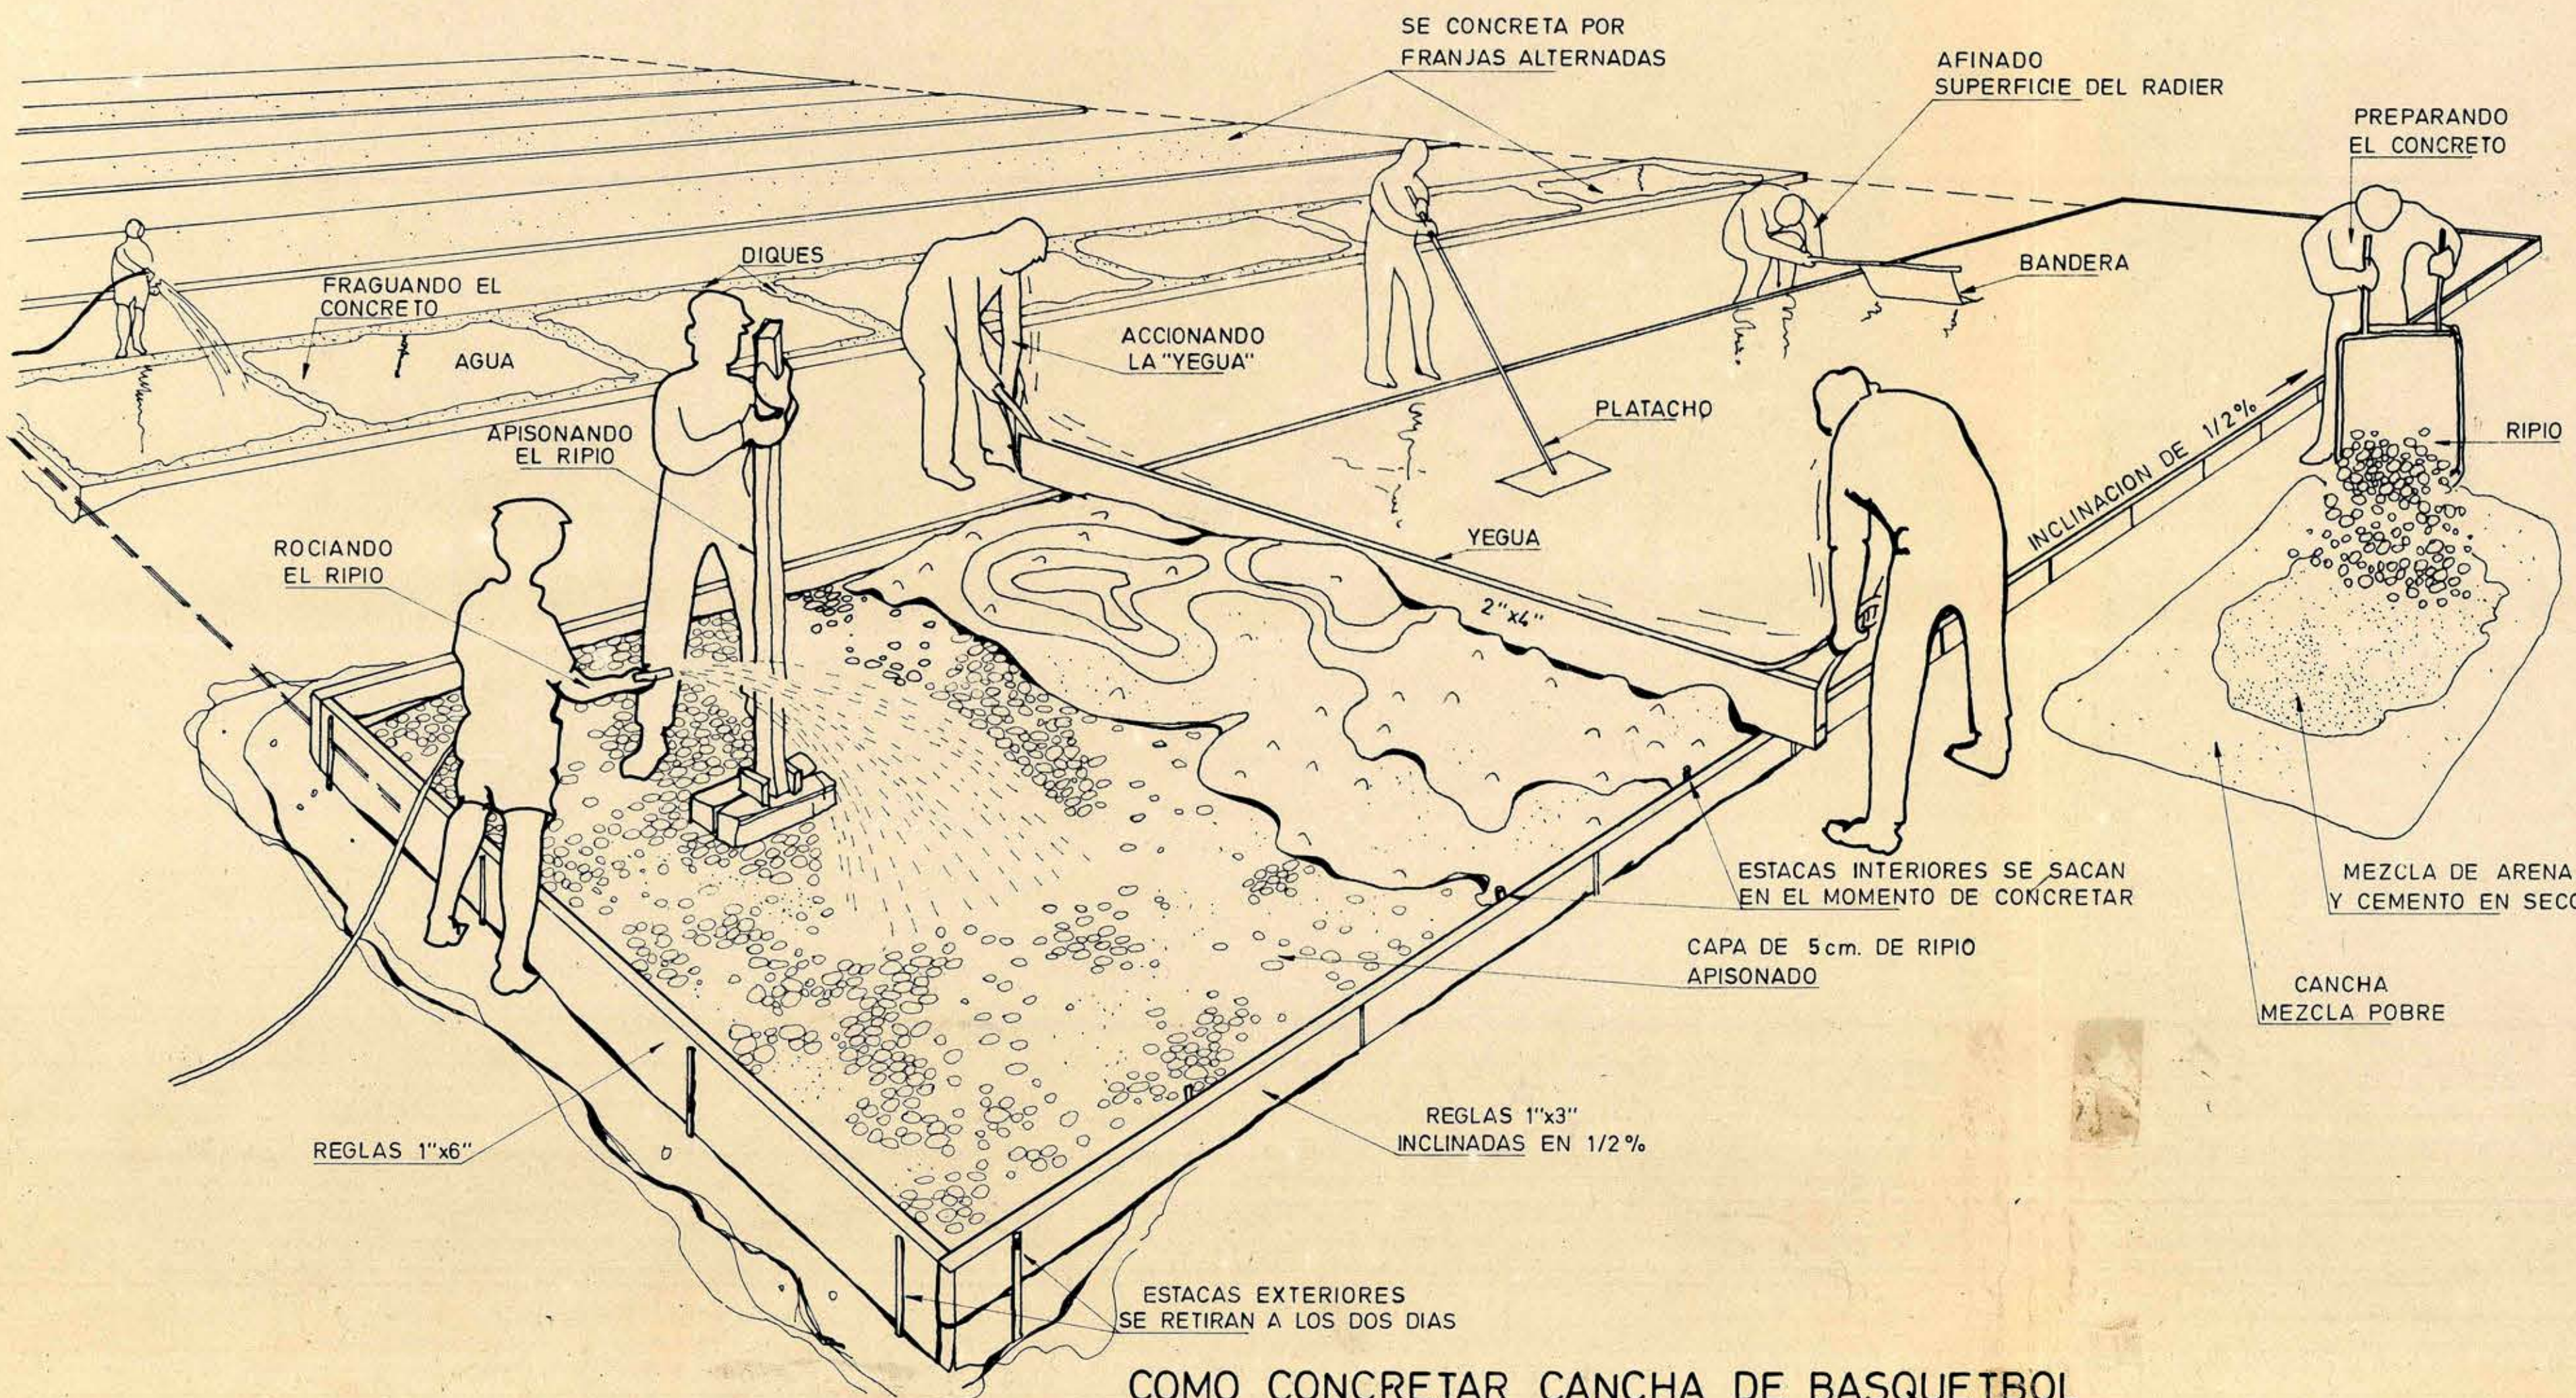


COMO CONCRETAR CANCHA DE BASQUETBOL



MINISTERIO DE DEFENSA NACIONAL
DIRECCION GENERAL DE DEPORTES Y RECREACION
CORPORACION DE CONSTRUCCIONES DEPORTIVAS

SECRETARIA TECNICA-NORMAS

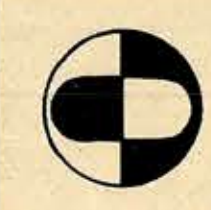

TEMA:
**CANCHA DE BASQUETBOL
AUTOCONSTRUCCION**

FRANCISCA BAEZA C. *F. Baeza C.*
ARQUITECTO JEFE

DIBUJO: H. PINEIDA G.

DIC.- 70 ESC. 1:5 1:3 PLANO Nº BA. 2