






NORMAS GENERALES

- 1.- LAS DIMENSIONES DEL CAMPO, INDICADAS EN LOS PLANOS, ESTAN TÓMADAS A EJE DE LAS LINEAS DE DEMARCACION.
- 2.- TODAS LAS LINEAS DEMARCATORIAS TENDRAN UN ANCHO DE 12 CM. COMO MAXIMO.
- 3.- EL AREA DE VALLA, AREA DE META, ETC., SERAN DE DIMENSION CONSTANTE, AUNQUE VARIEN LAS DIMENSIONES PRINCIPALES DEL CAMPO.
- 4.- SUELO DEL CAMPO: DEBE SER DURO, SU SUPERFICIE LIMPIA Y CLARA PARA LOGRAR EL BOTE EQUILIBRADO DEL BALON. CESPED-OPTIMO.
- 5.- LA CANCHA REGLAMENTARIA INTERNACIONAL MIDE 68.00 M. DE ANCHO POR 105.00 M. DE LARGO.
- 6.- AL VARIAR LAS MEDIDAS ES RECOMENDABLE MANTENER LA PROPORCION 2:3.

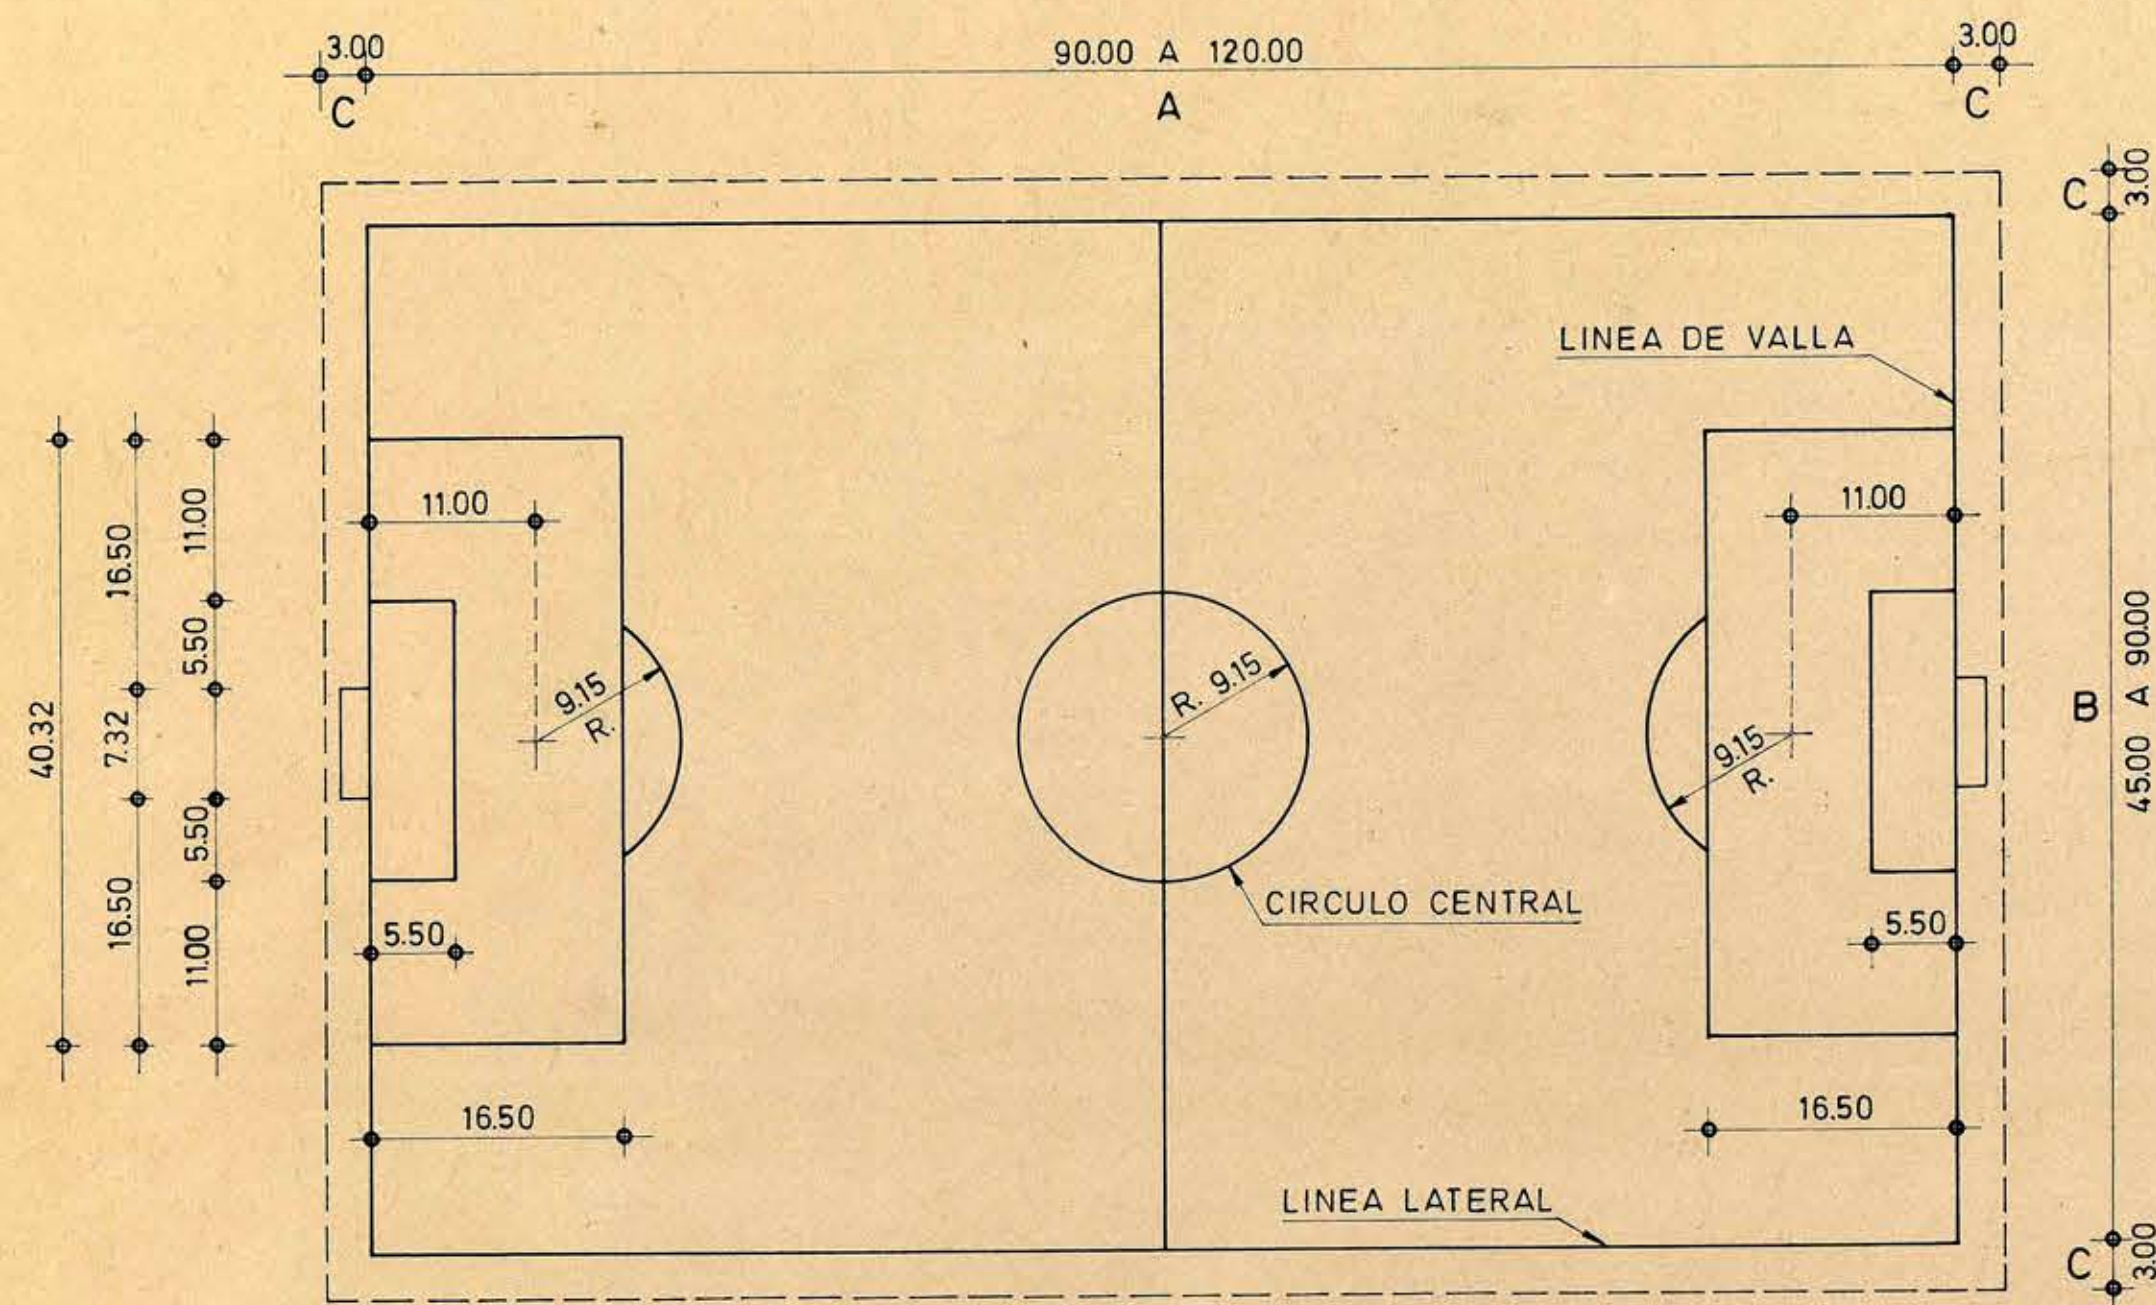






PLANTA

ESC. 1:50

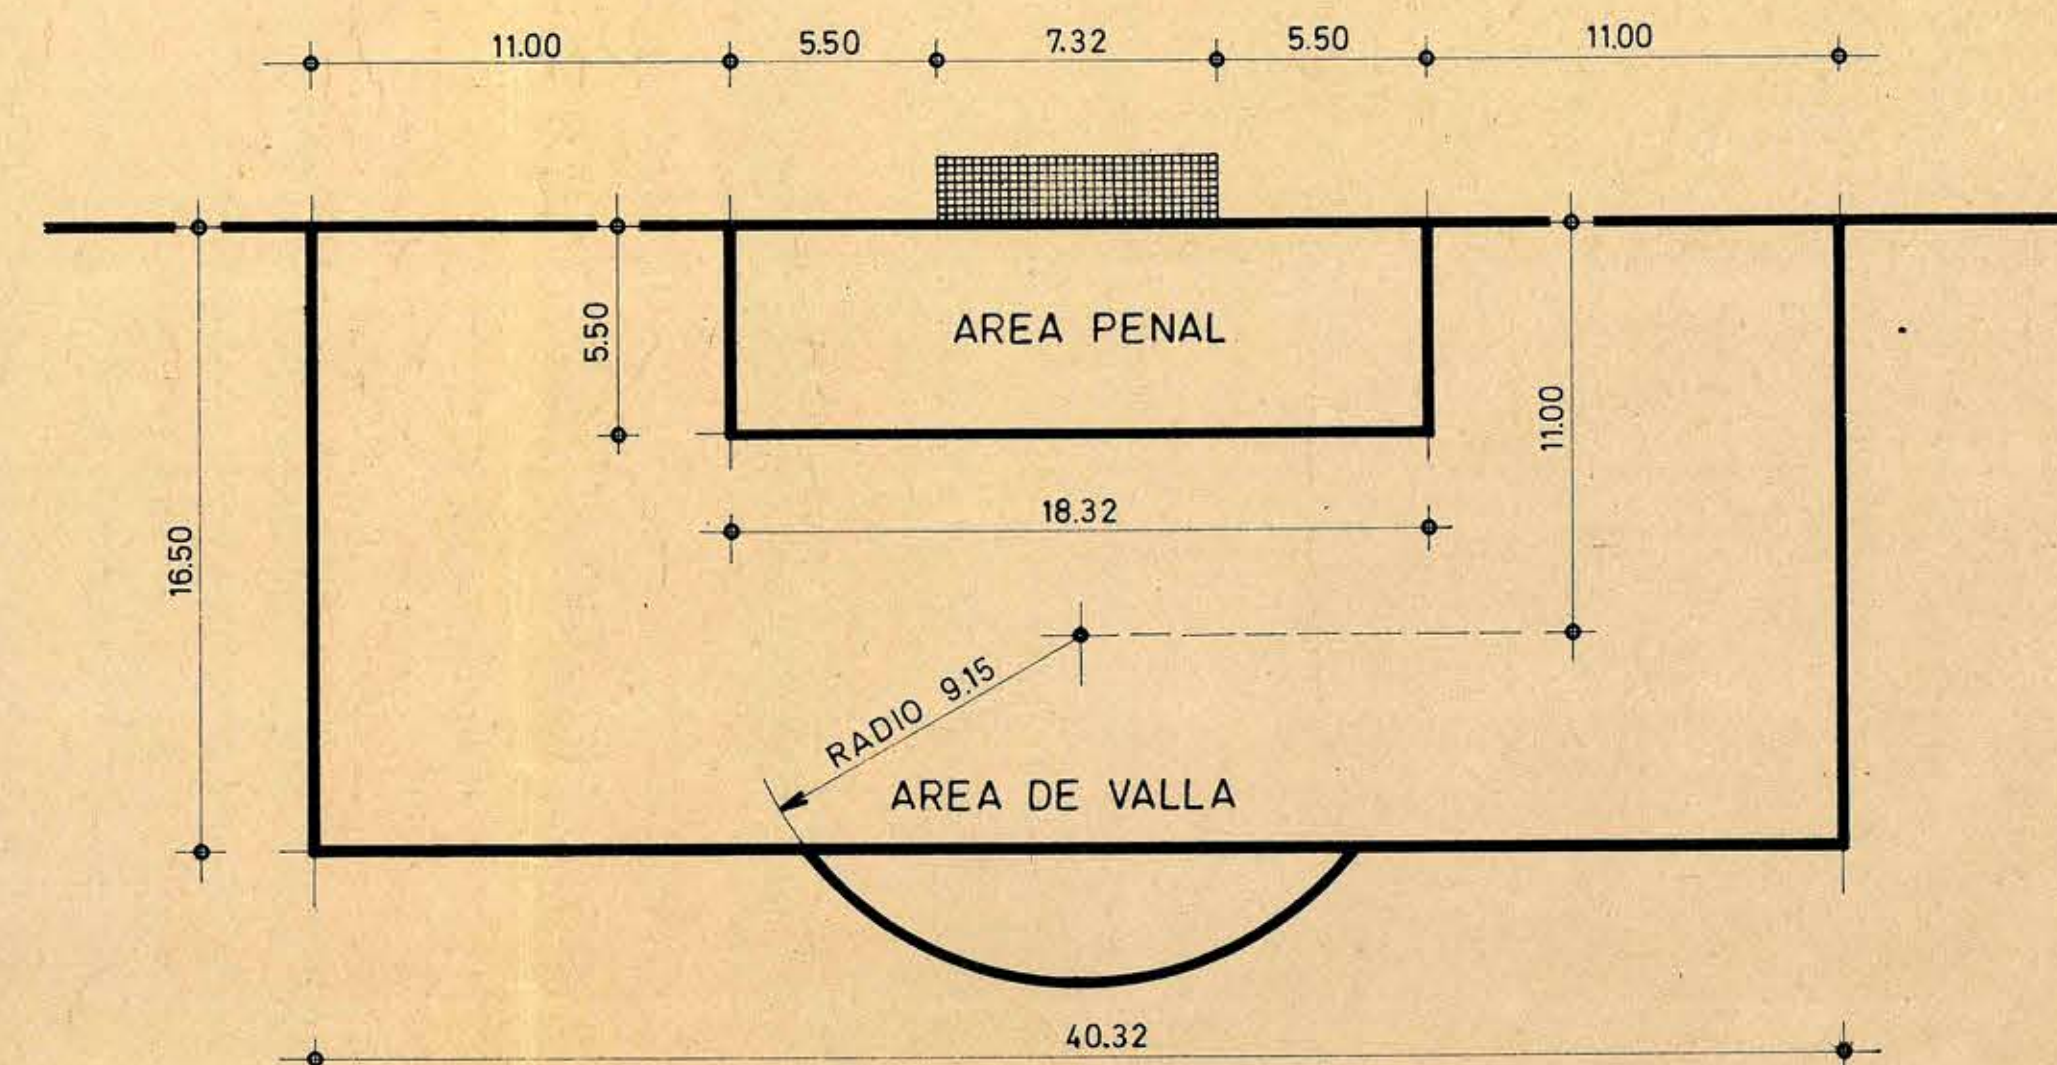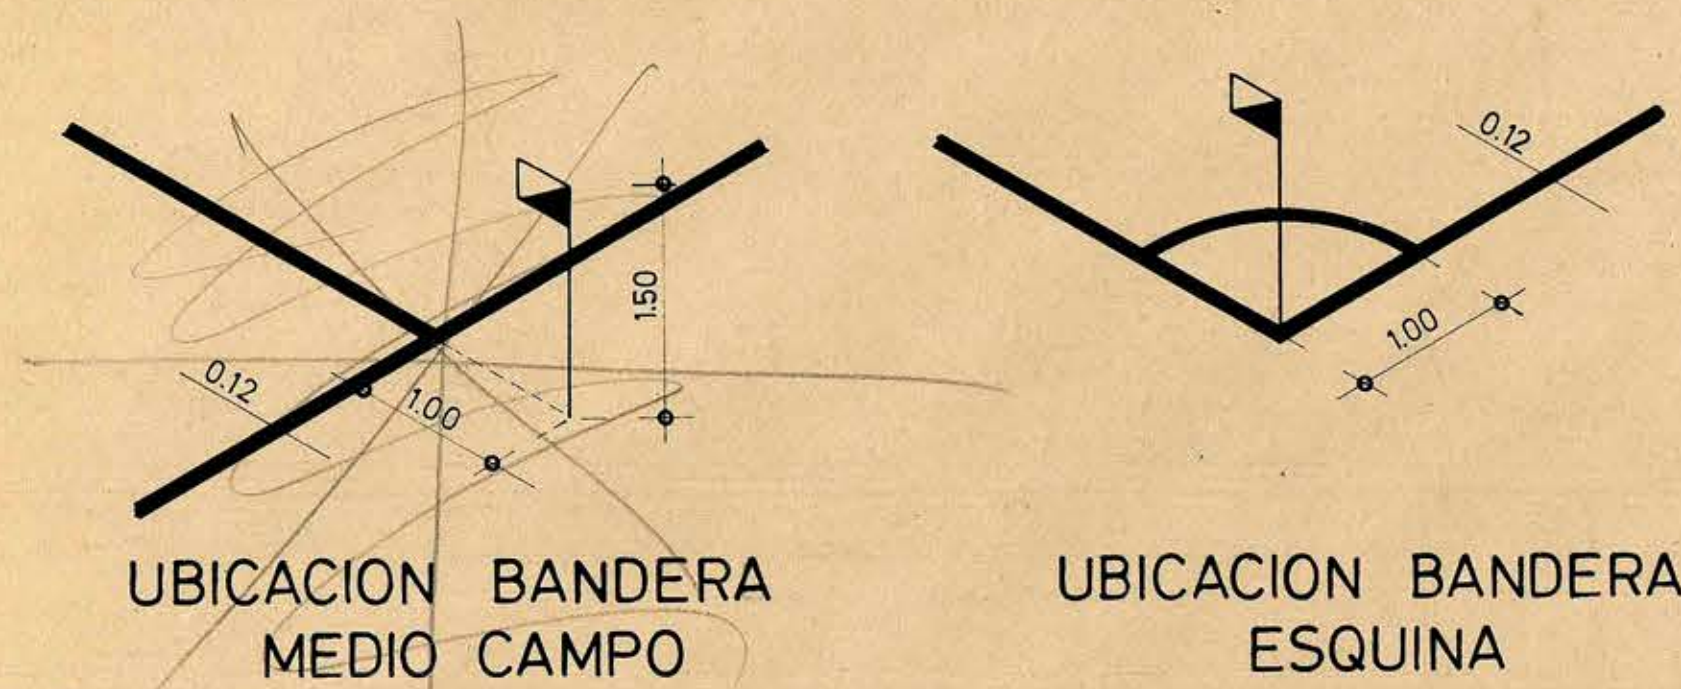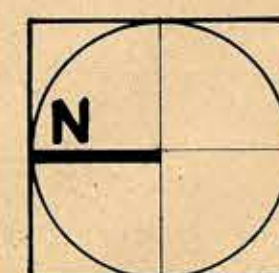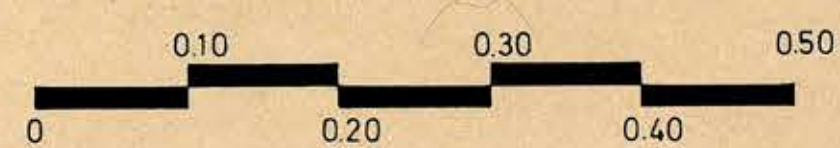


DETALLE AREAS DE VALLA Y PENAL

ESC. 1:200

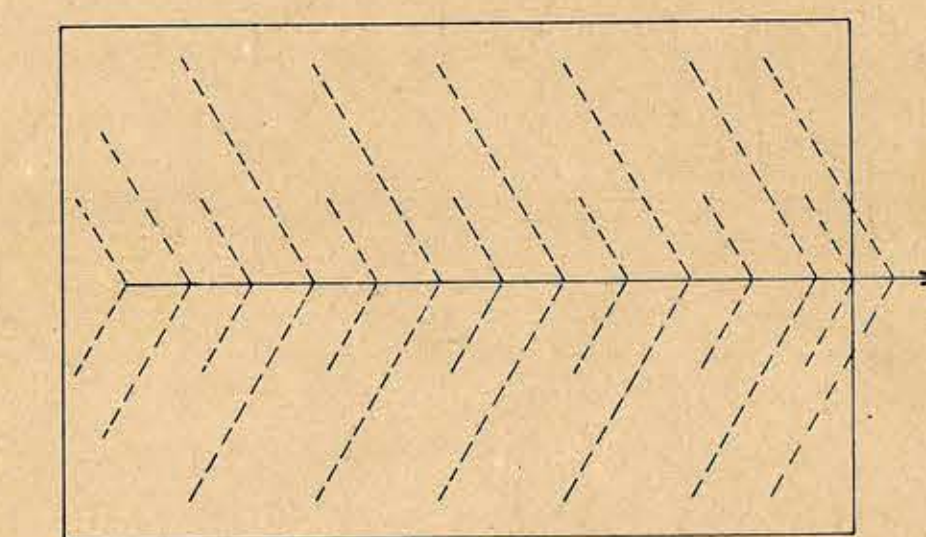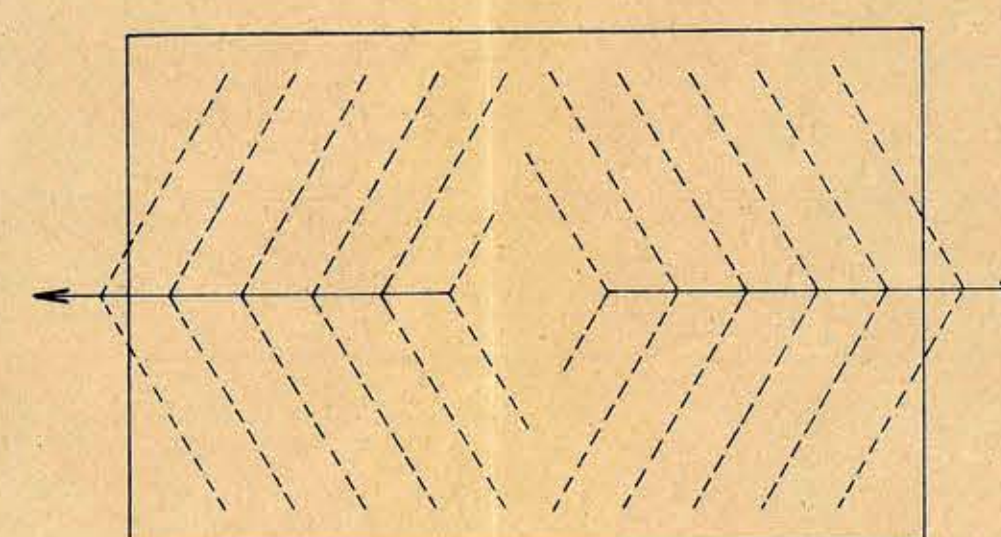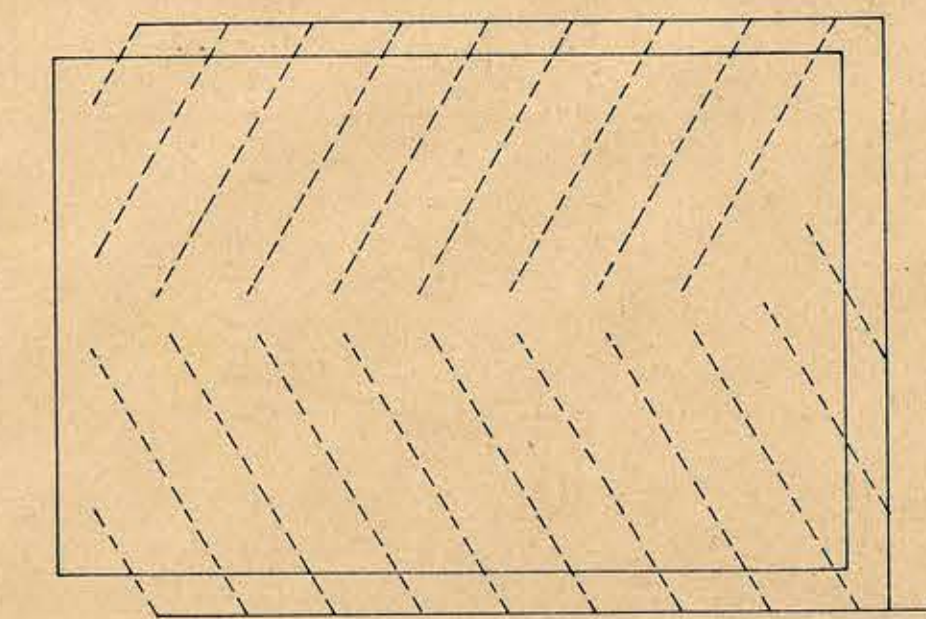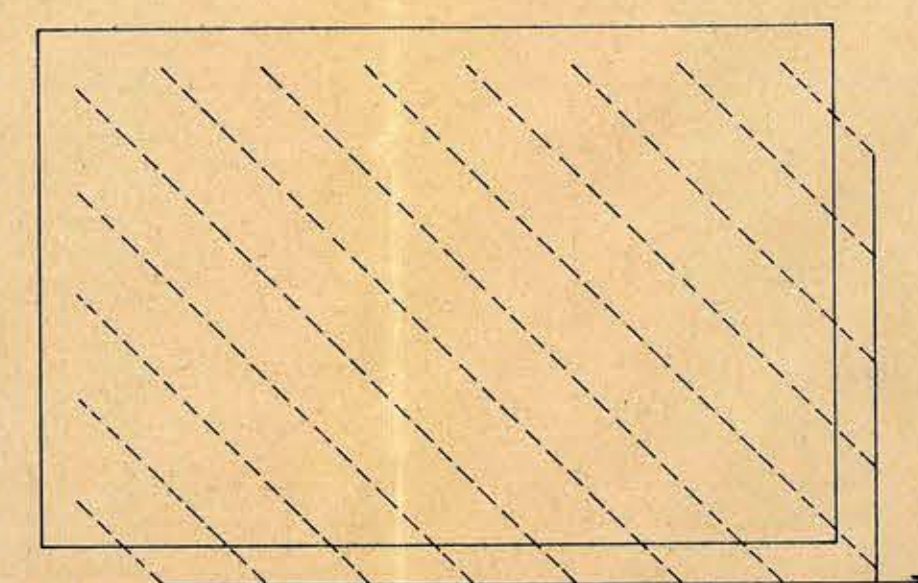
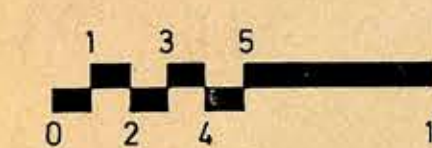


SISTEMAS DE DRENAJE

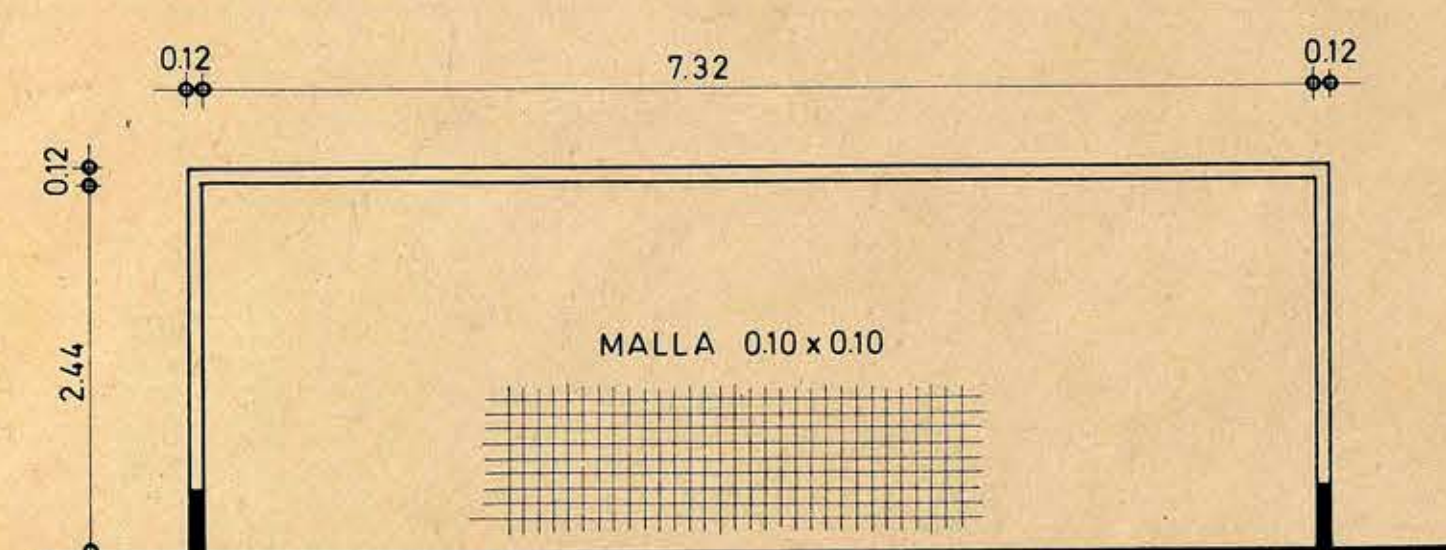


VALLA

ESC. 1:50

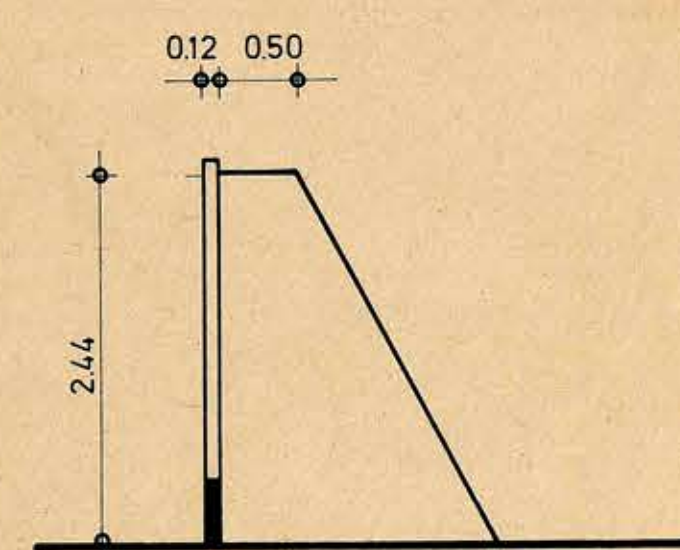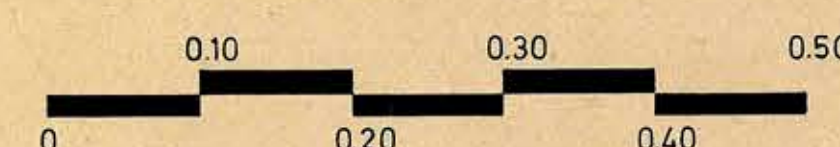



VISTA LATERAL

PARTIDOS COMPETENCIA ORDINARIA.	A	B	C
MINIMO	90	45	3
MAXIMO	120	90	3
PARTIDOS OFICIALES	A	B	C
	105	68	3

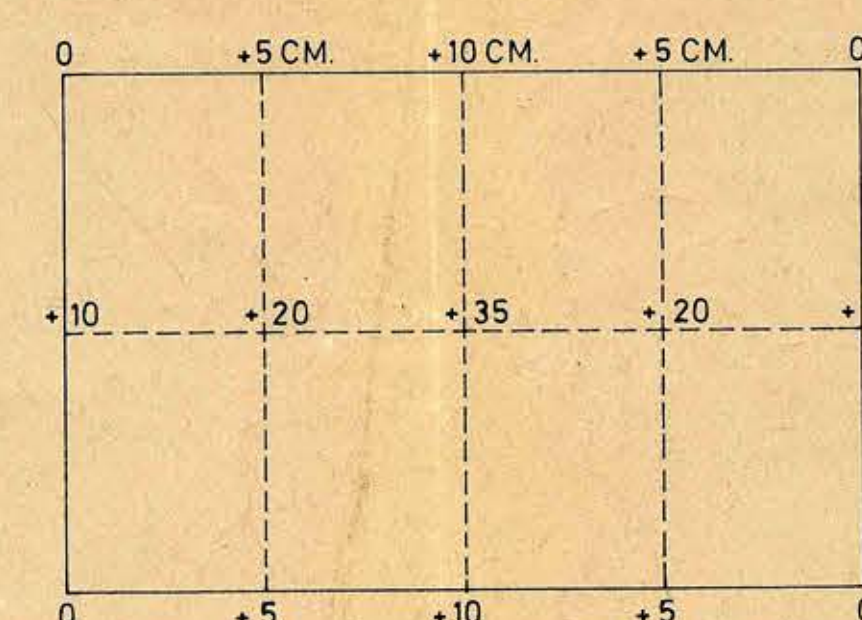

SISTEMAS DE PENDIENTES SUPERFICIALES


ESC. 1:1000

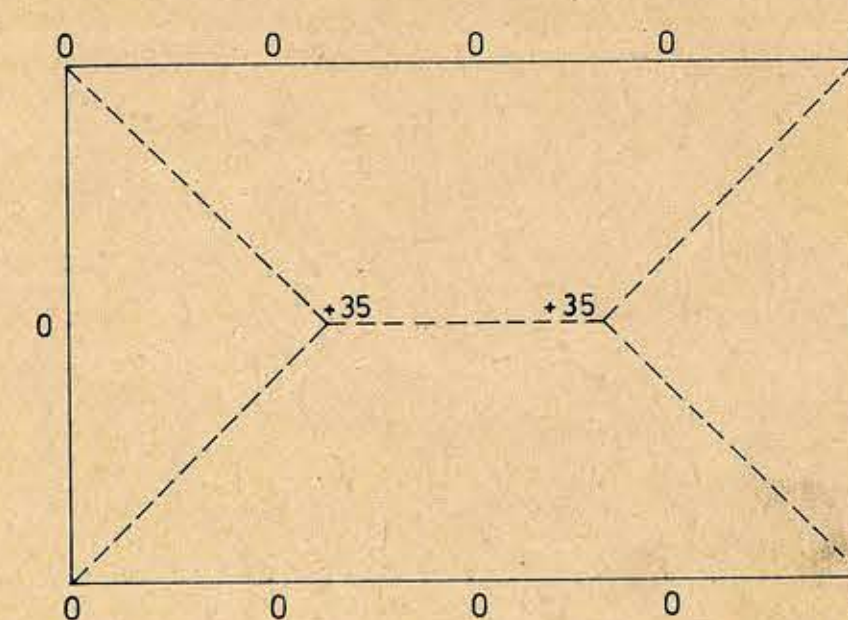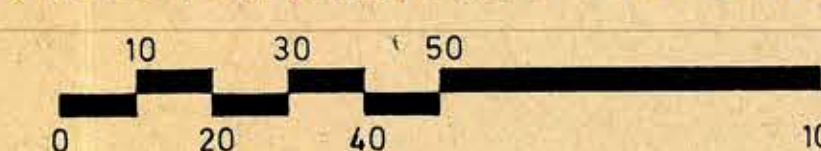

23 NOV 1971

MINISTERIO DE DEFENSA NACIONAL
DIRECCION GENERAL DE DEPORTES Y RECREACION
CORPORACION DE CONSTRUCCIONES DEPORTIVAS

SECRETARIA TECNICA-NORMAS

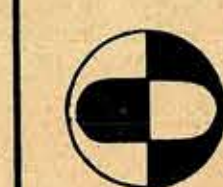

TEMA:

FUTBOL

CARACTERISTICAS GENERALES

FRANCISCA BAEZA C. *F. Baeza C.*
ARQUITECTO JEFE

DIBUJO: H. PINEIDA G.

NOV-70 ESC. 1:50 1:500 1:200 PLANO Nº FU. 1

23-2-1