




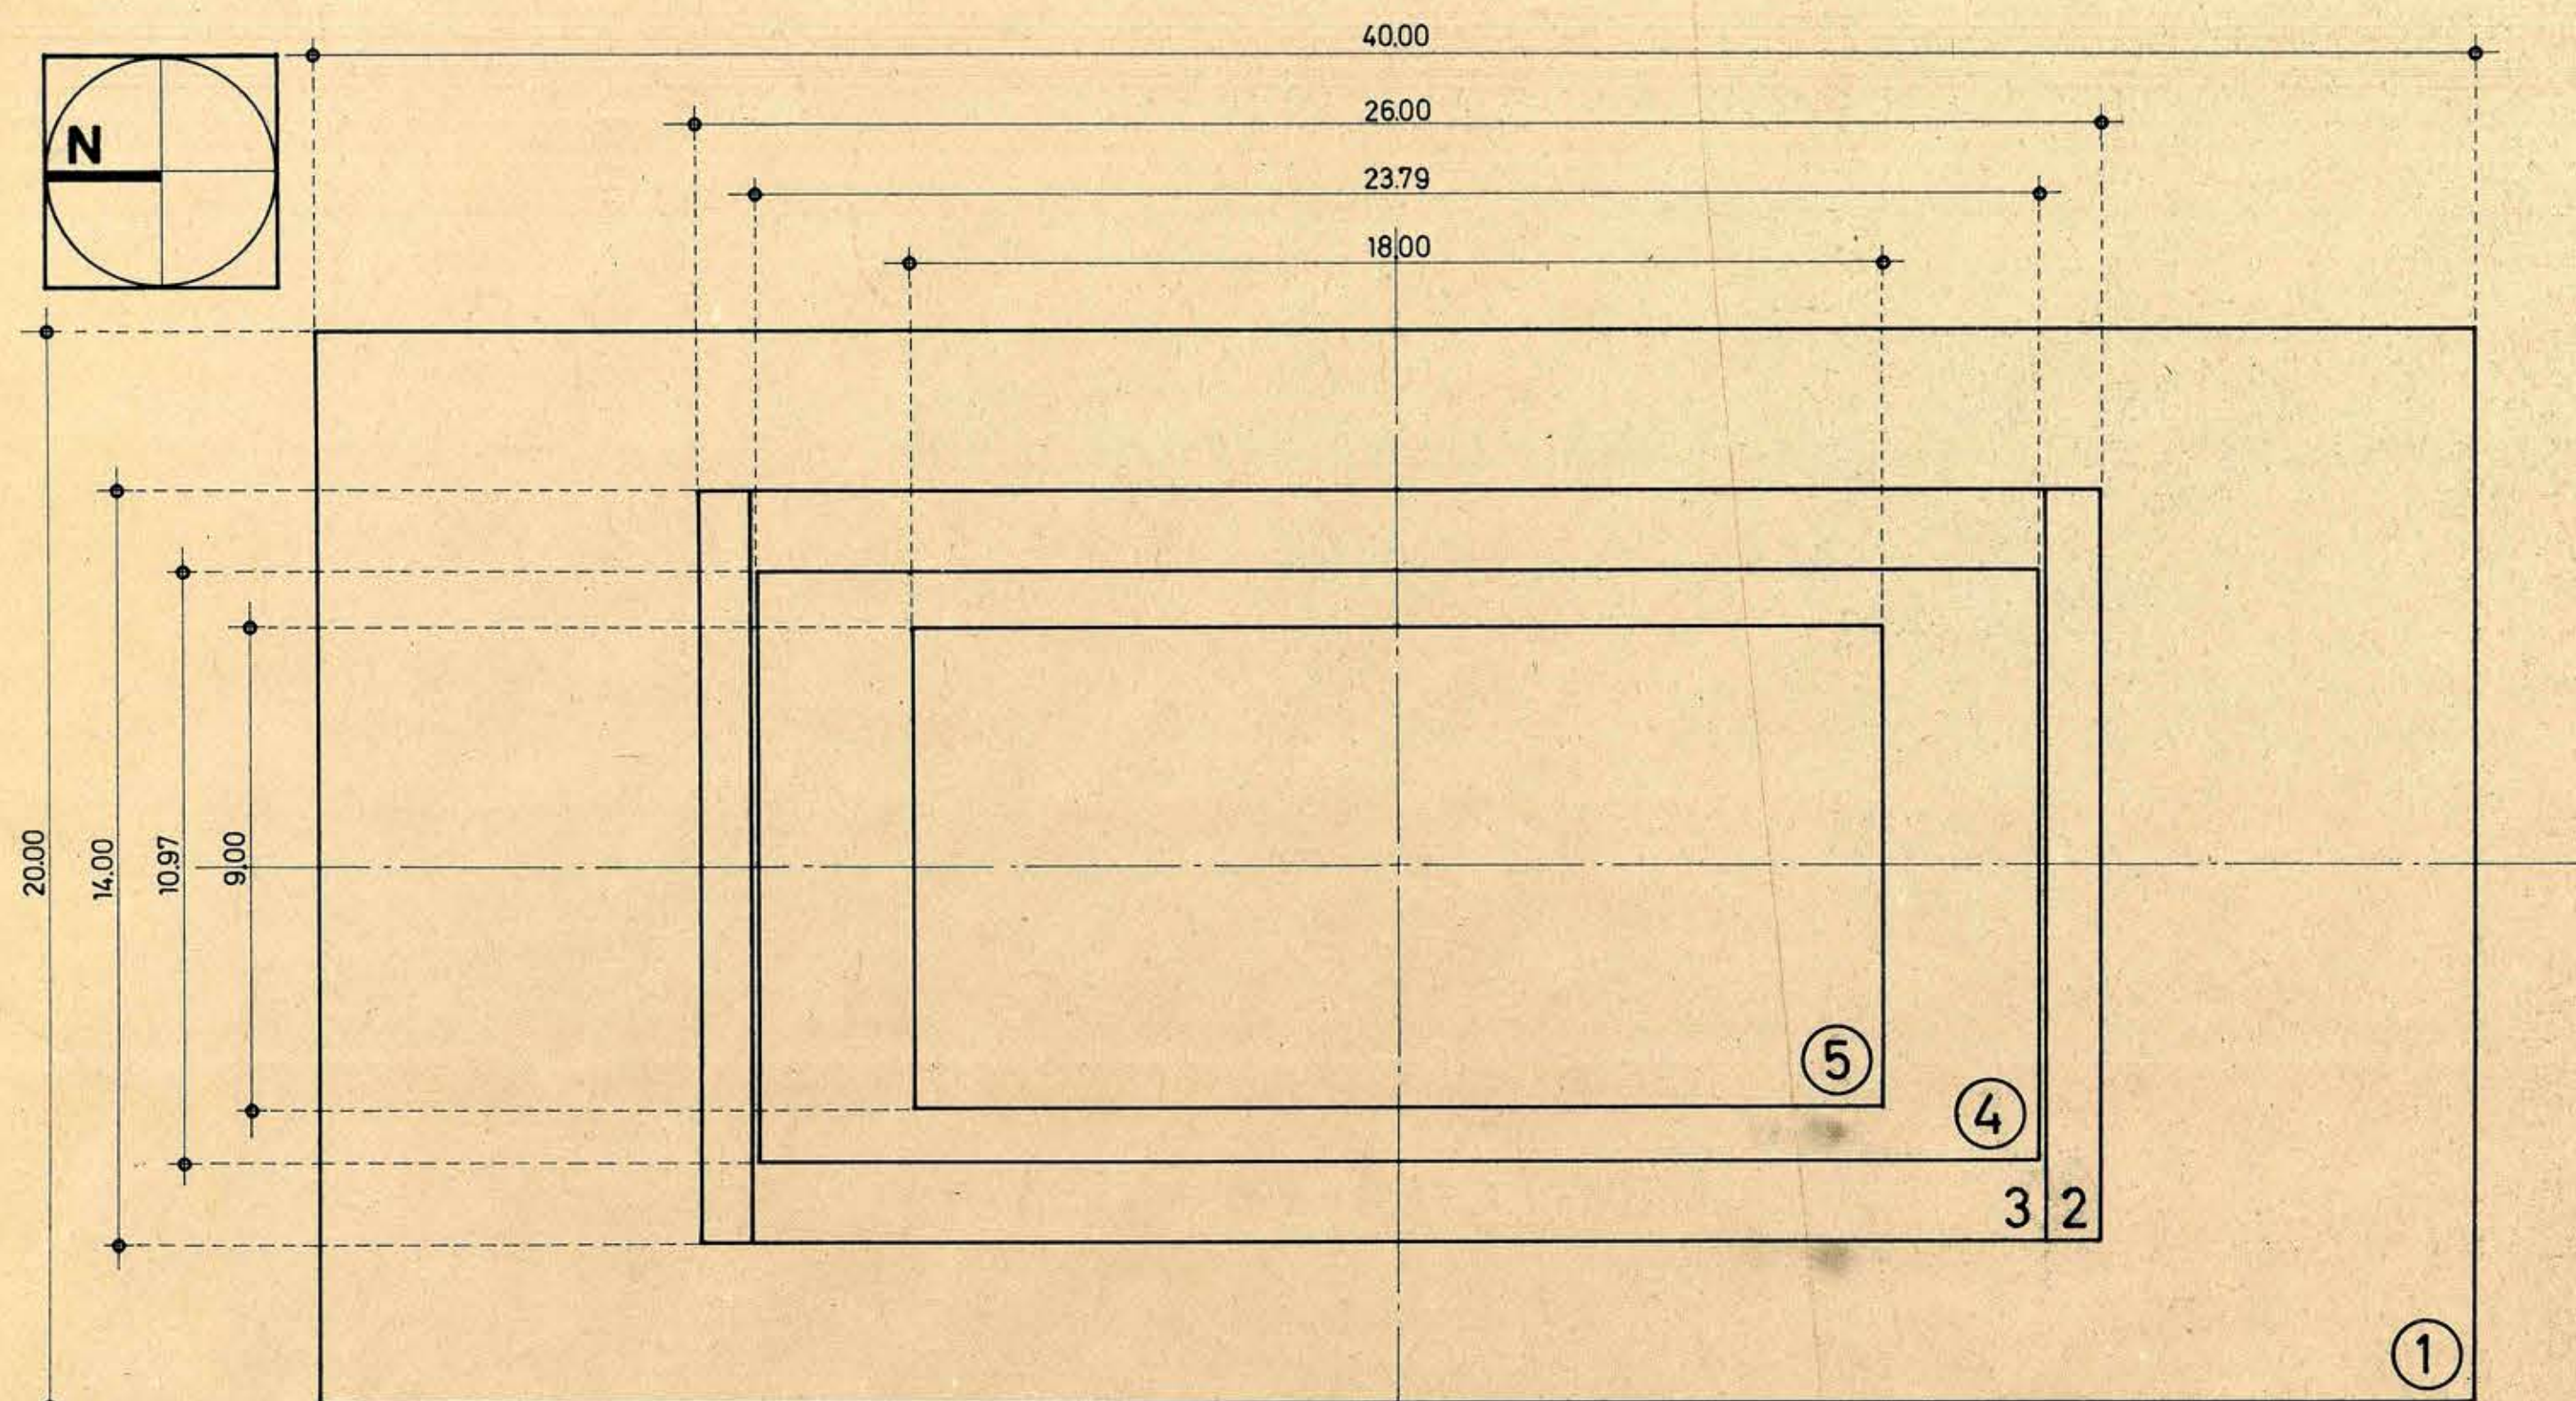


PLANTA MULTICANCHA Y DESPLAZAMIENTO

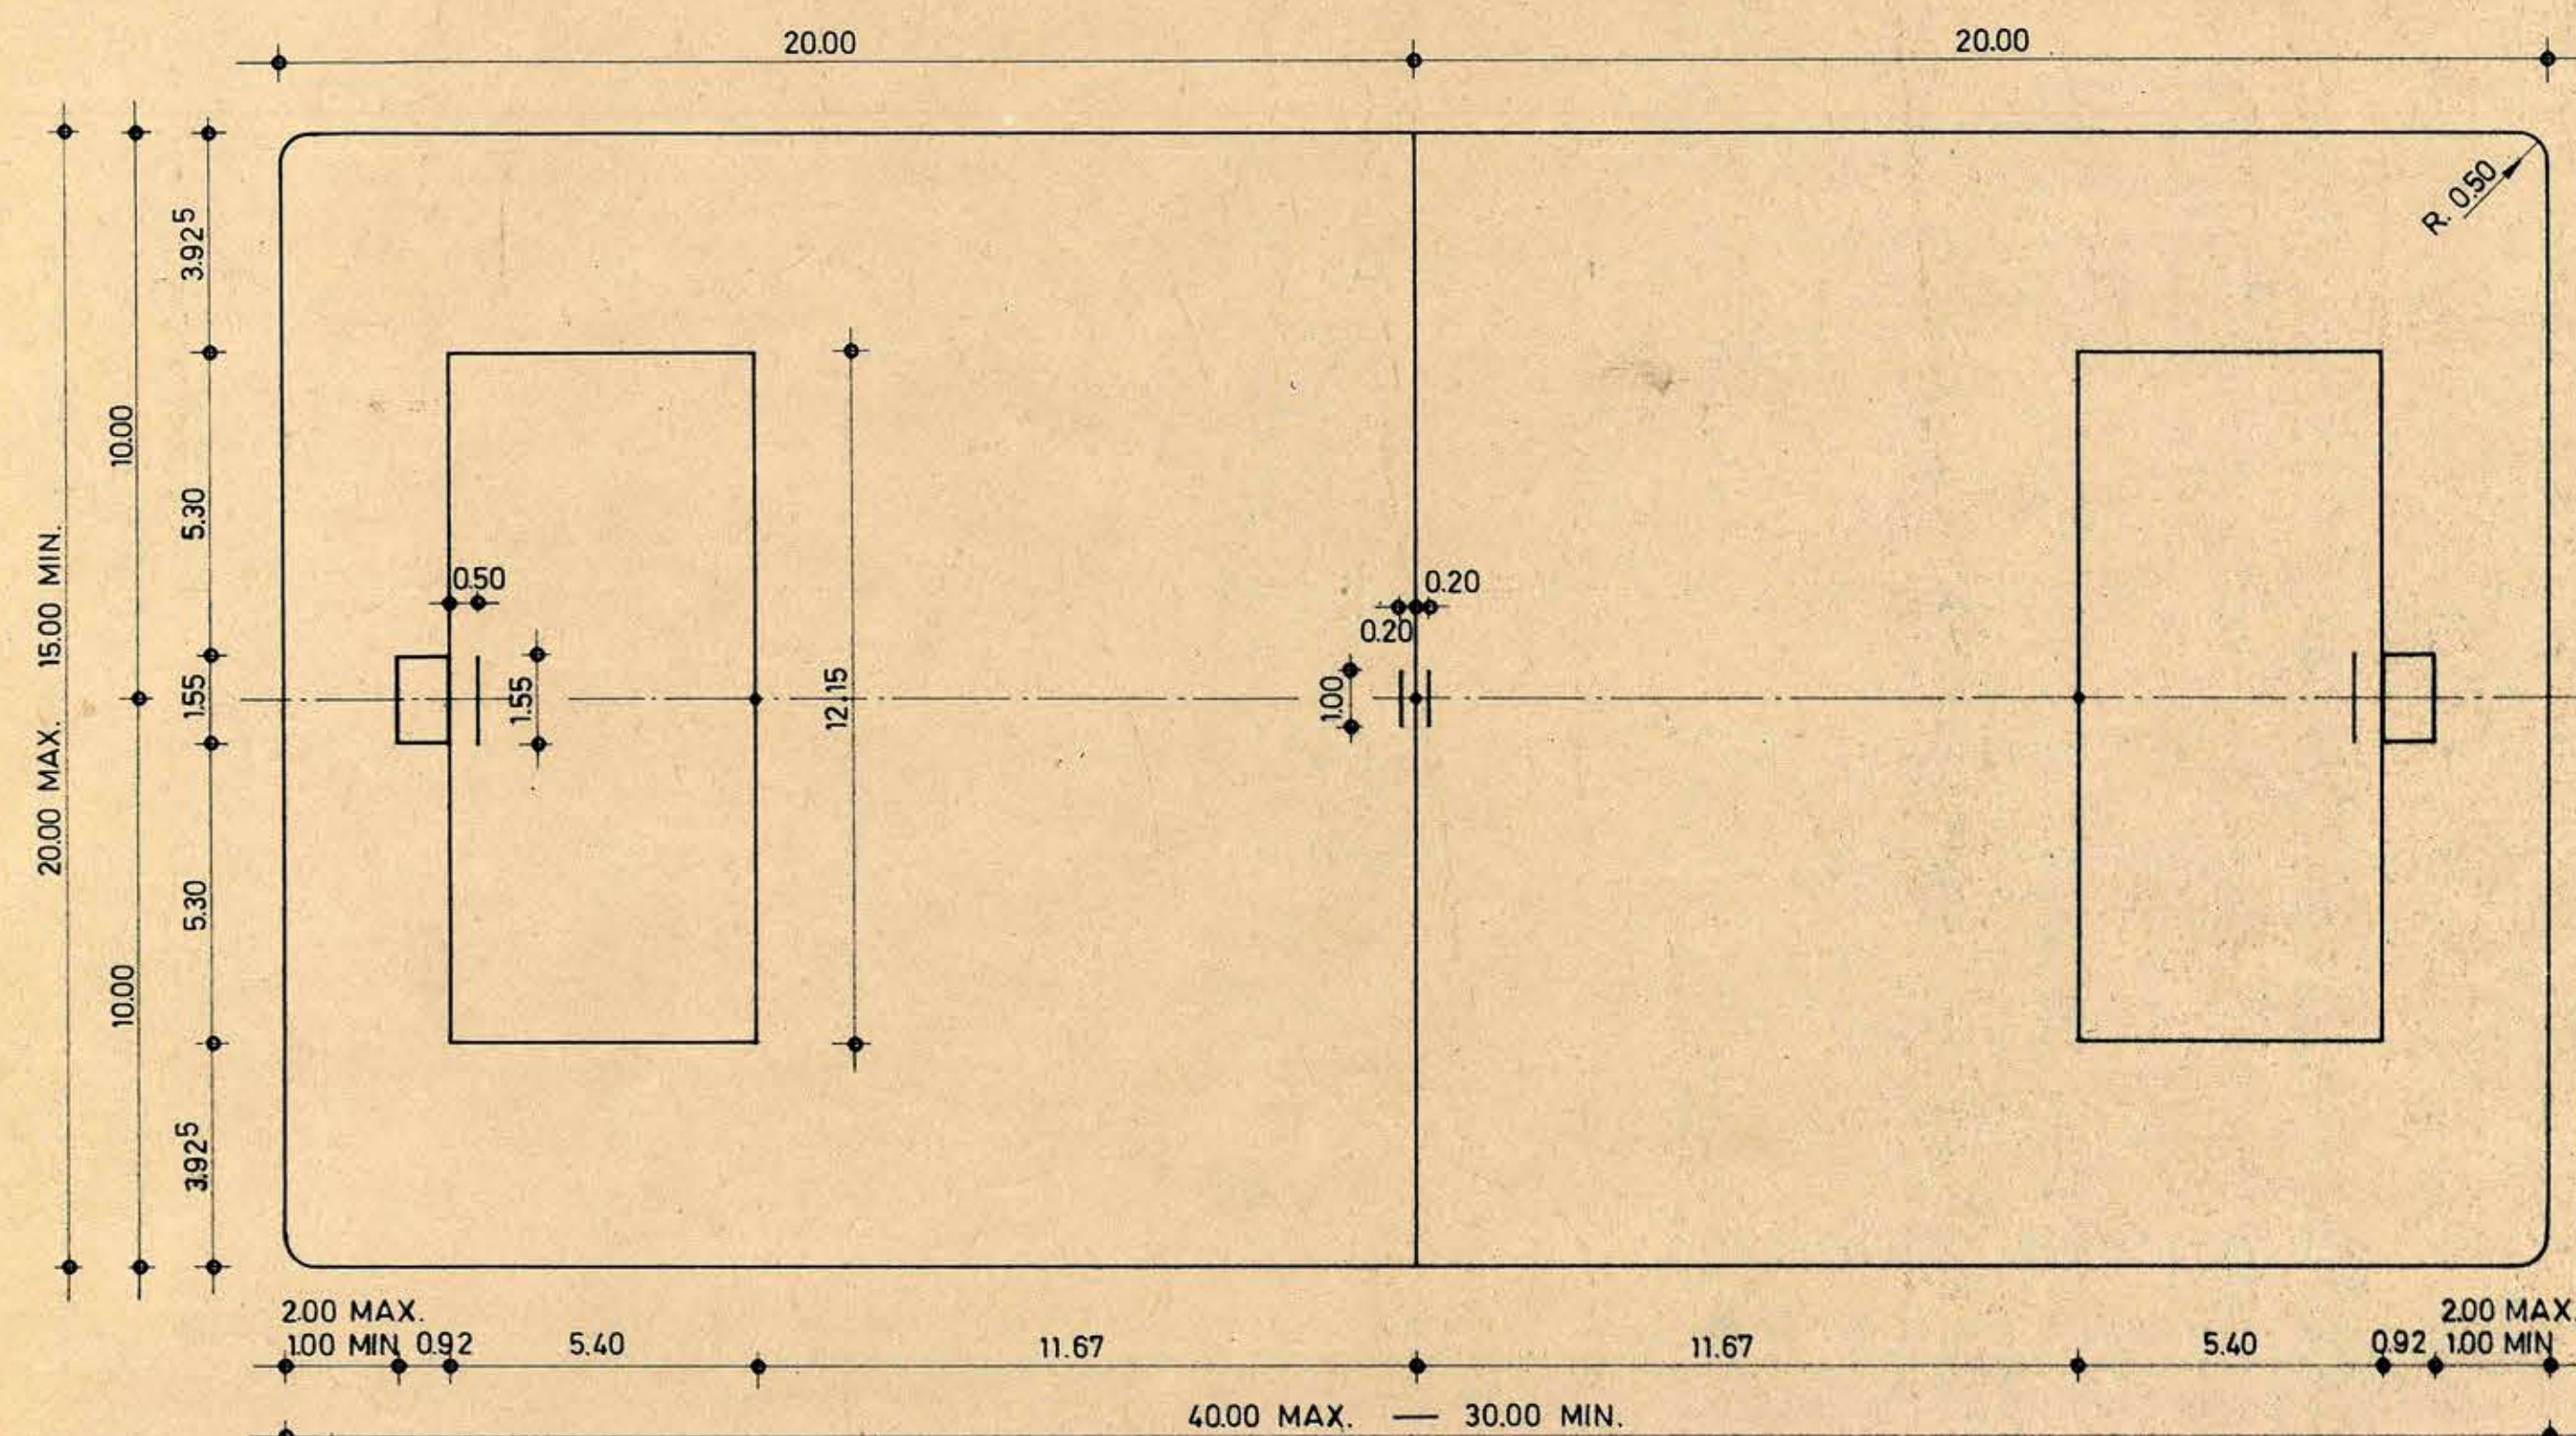


① HOCKEY SOBRE PATINES, BASE MULTICANCHA


ESC. 1:125

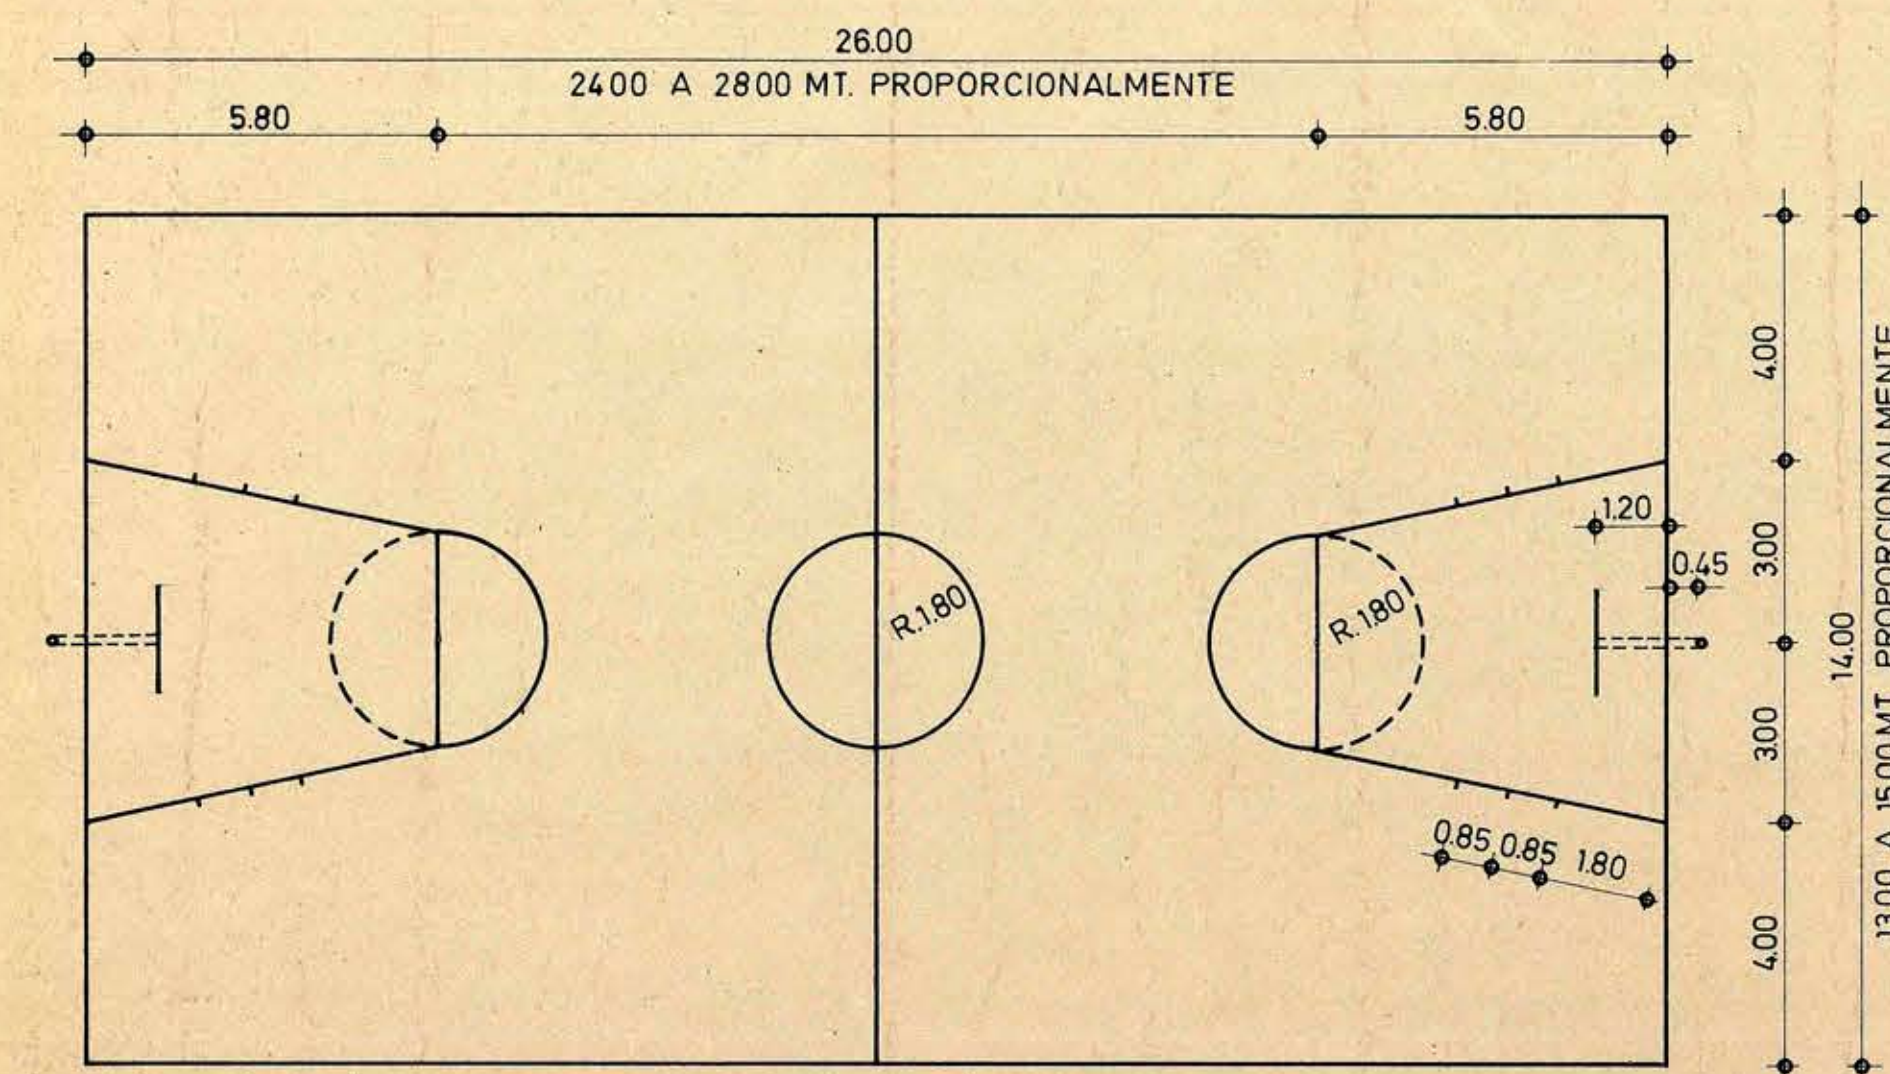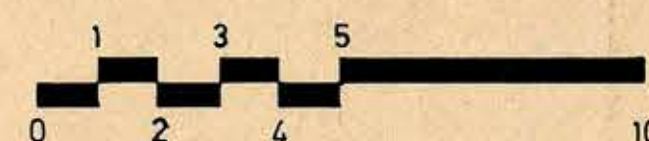


② BASQUETBOL

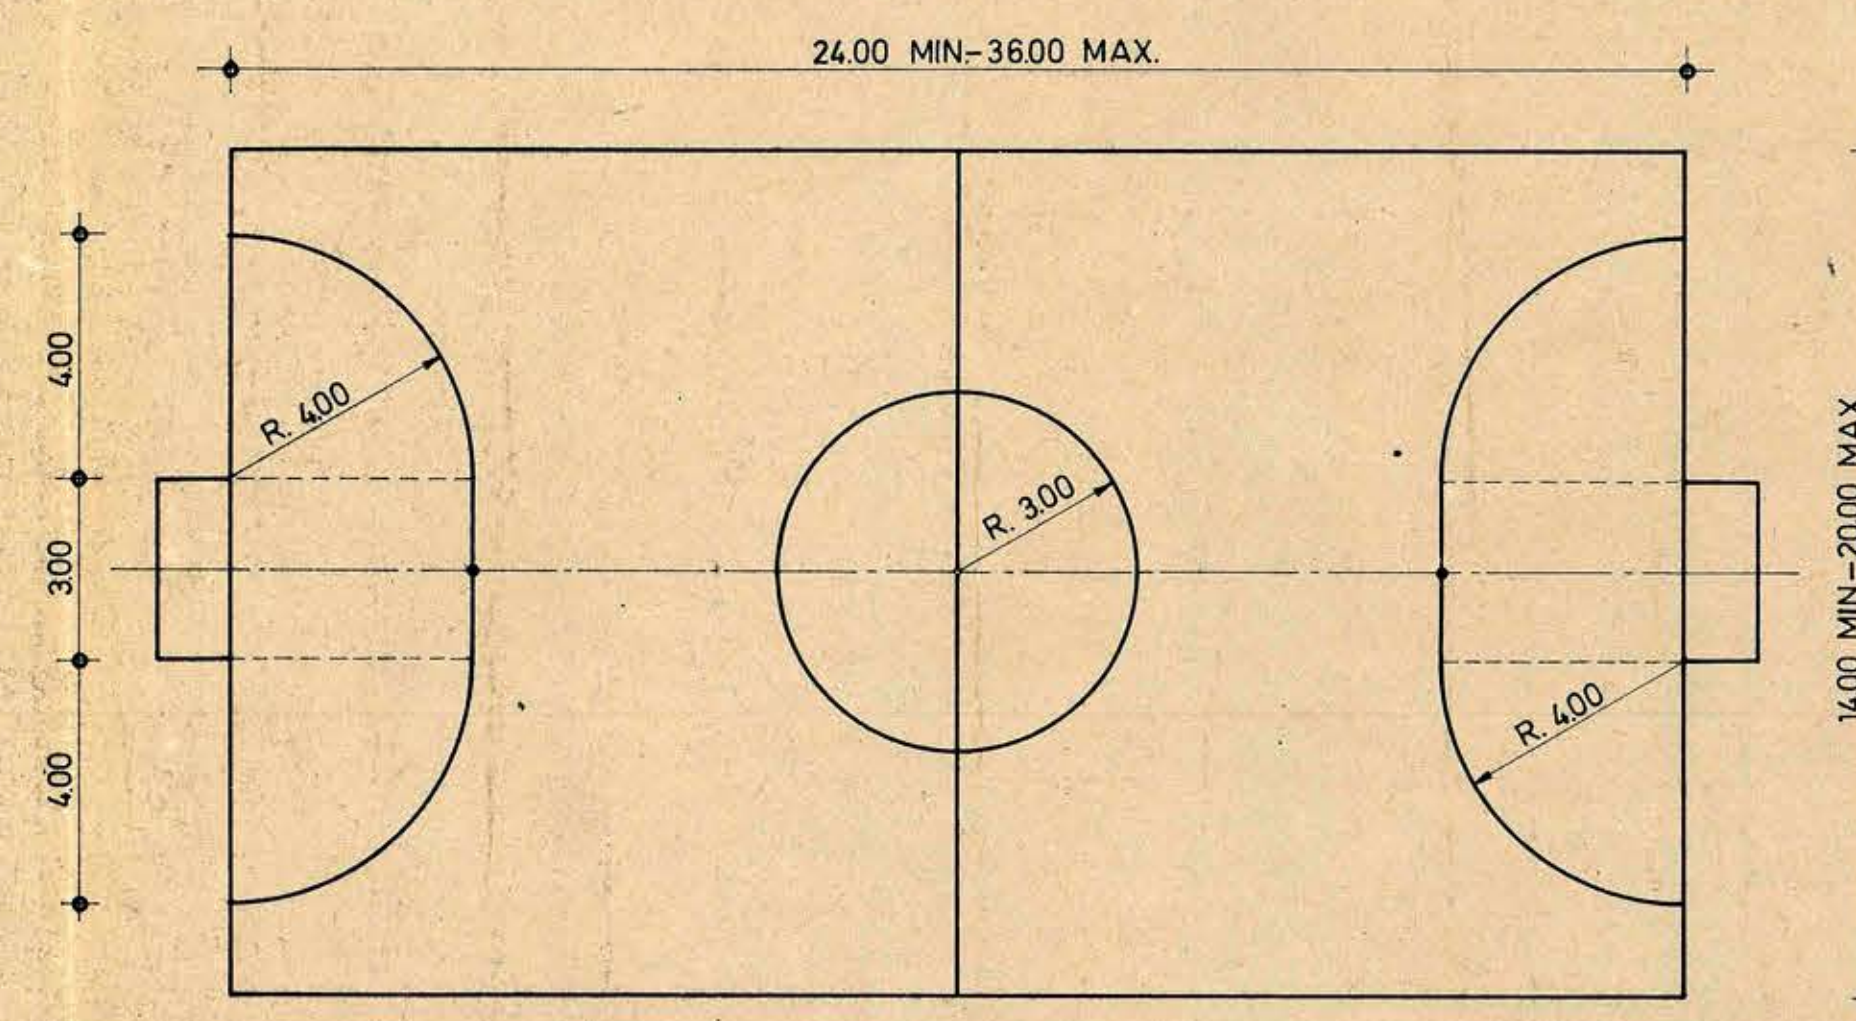

③ MINI-FUTBOL

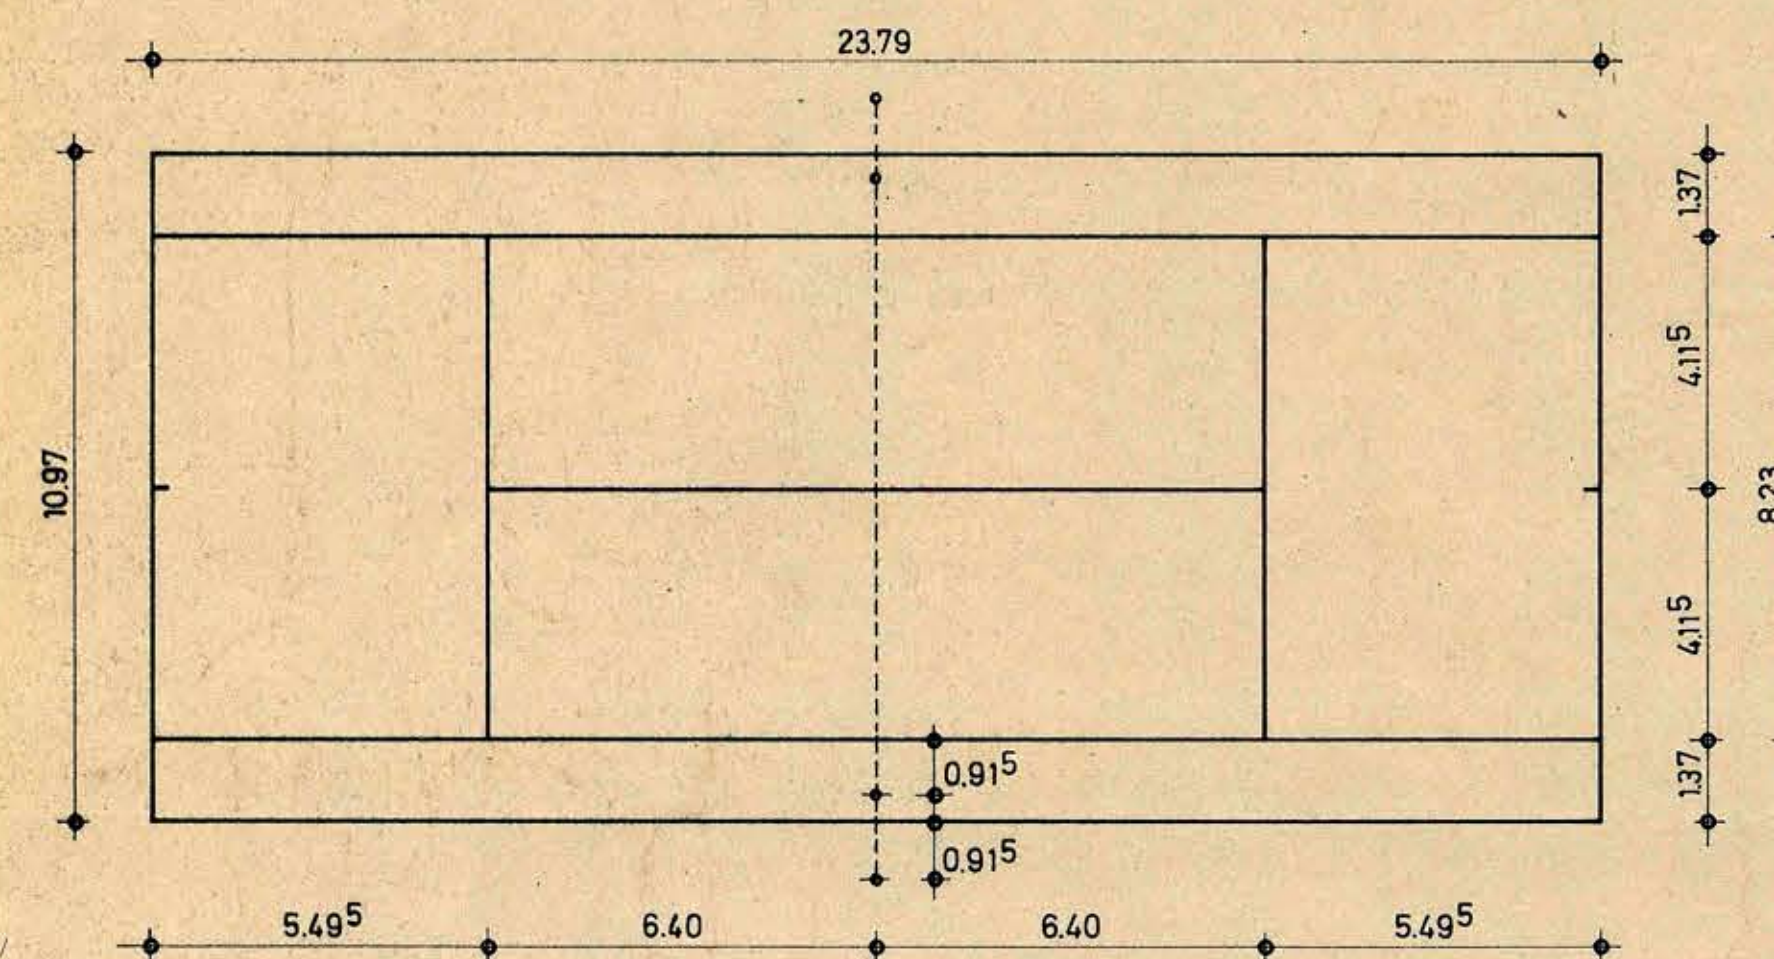

④ TENIS

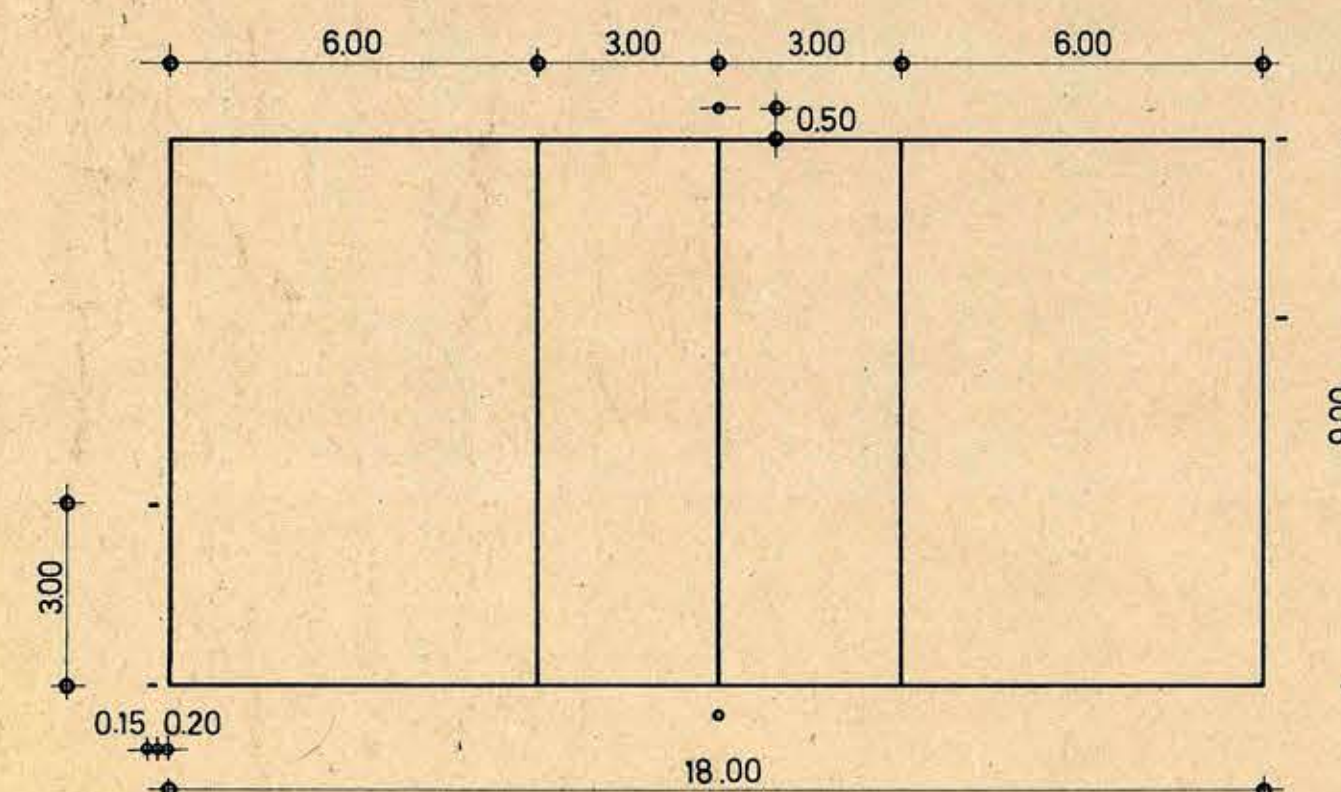

⑤ VOLEIBOL

NORMAS GENERALES

1.- HOCKEY SOBRE PATINES:

- TRAZADO DEMARCATORIO: 5 A 8 CM. DE ANCHO, DE COLOR AZUL CLARO.
- ENTRE MEDIDAS MAXIMA Y MINIMA MANTENER PROP. 2:1.

2.- BASQUETBOL:

- TRAZADO DEMARCATORIO: 5 CM. DE ANCHO, DE COLOR ROJO.
- SE PUEDEN VARIAR SOLO LAS MEDIDAS DE LAS LINEAS LATERALES Y FINALES, MANTENIENDO LA PROPORCION ENTRE LAS MEDIDAS MAXIMAS Y MINIMAS.

3.- MINI-FUTBOL:

- TRAZADO DEMARCATORIO: 8 CM. DE ANCHO, DE COLOR VERDE CLARO.
- PARA MEDIDAS INTERMEDIAS MANTENER PROPORCION.

4.- TENIS:

- TRAZADO DEMARCATORIO: 5 CM. DE ANCHO, EXCEPTUANDO LAS LINEAS DE FONDO QUE PUEDEN SER DE 10 CM. DE ANCHO.
- SUS MEDIDAS SON INVARIABLES.

5.- VOLEIBOL:

- TRAZADO DEMARCATORIO: 5 CM. DE ANCHO, DE COLOR AMARILLO.
- SUS MEDIDAS SON INVARIABLES.


GENERALIDADES:

- LAS MEDIDAS CONSIDERADAS EN ESTE PLANO SON OFICIALES.
- LOS IMPLEMENTOS DE JUEGO, PROPIOS DE CADA CAMPO DEPORTIVO DEBEN SER MOVIBLES.
- LA ELECCION DE LOS COLORES PARA LOS DISTINTOS TRAZADOS SE HA HECHO CON EL FIN DE NO CONFUNDIR LOS CAMPOS DEPORTIVOS Y CORRESPONDEN A LOS OFICIALES EN EL CASO DE MULTICANCHA.



MINISTERIO DE DEFENSA NACIONAL
DIRECCION GENERAL DE DEPORTES Y RECREACION
CORPORACION DE CONSTRUCCIONES DEPORTIVAS

SECRETARIA TECNICA-NORMAS

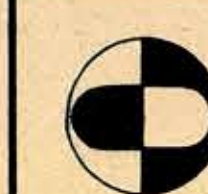

TEMA:

MULTICANCHA

FRANCISCA BAEZA C. *Francisca*
ARQUITECTO JEFE

DIBUJO: H. PINEIDA S.

ENERO-71

ESC. 1:125

PLANO Nº MU. 1