


D.O.P. - DEPARTAMENTO DE ARQUITECTURA - SECC. ESTUDIOS.

CASA PARA EL CIVIDADOR - ESTADIO DE TEMVCO


ESCALAS = 1:50 Y 1:20.

Manuel Mery


PROYECTO = *Manuel Mery*
Santiago, 8 de Agosto de 1931.

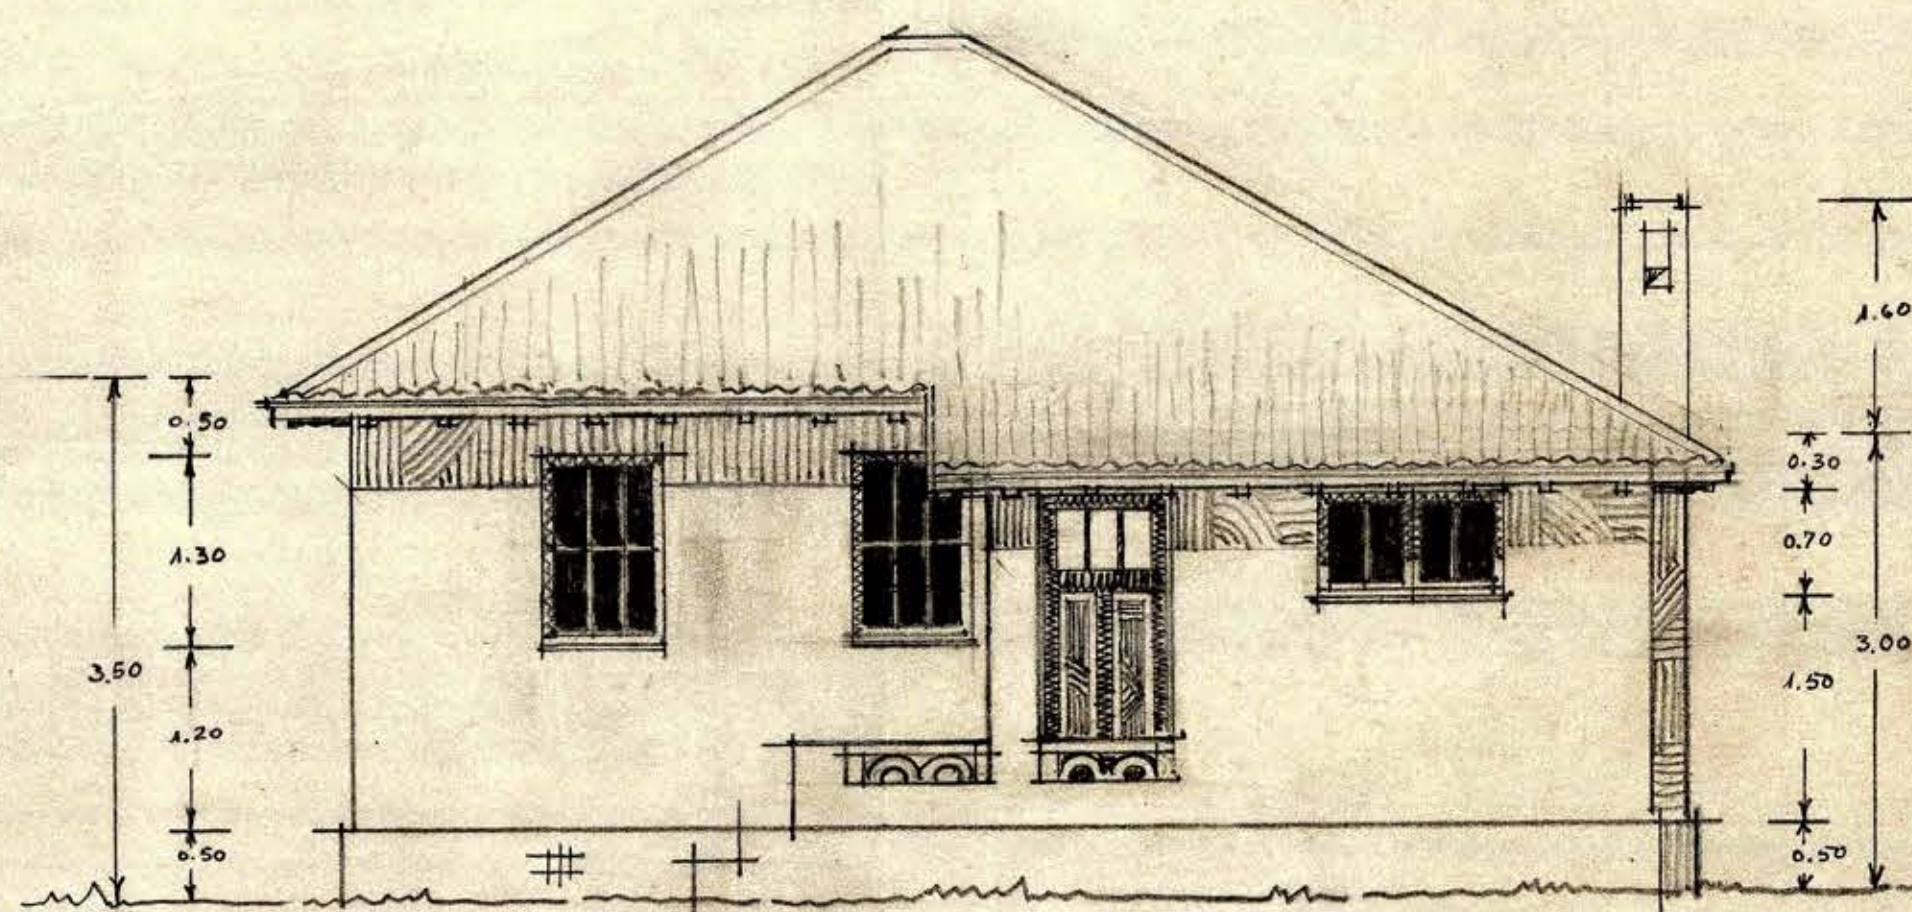


FACHADA PRINCIPAL

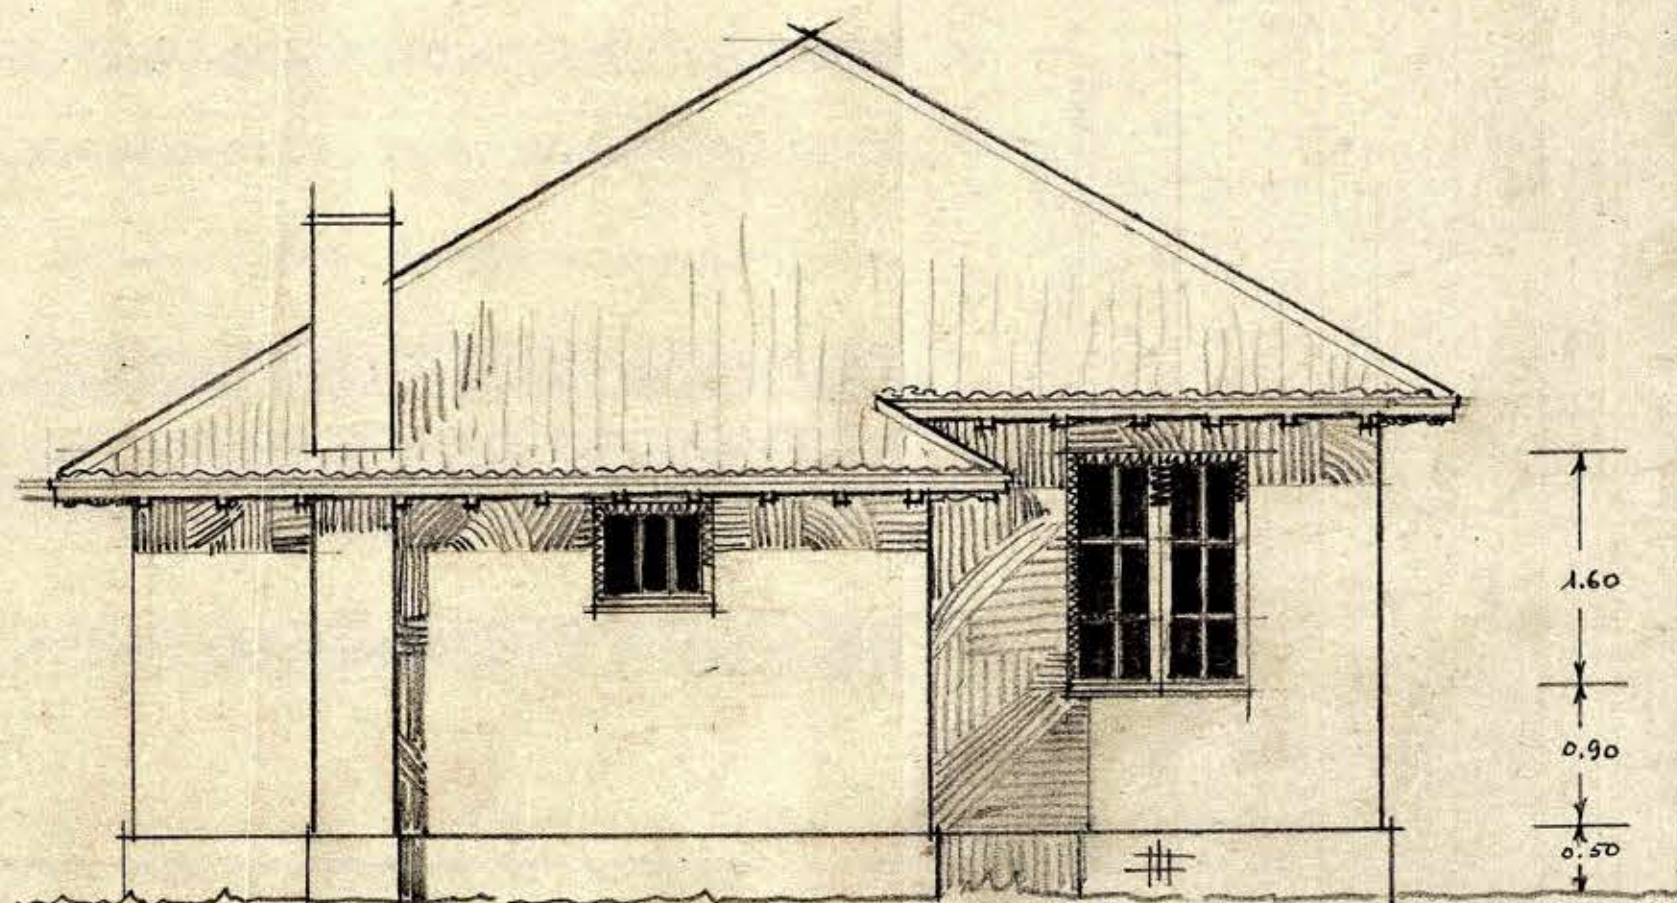

FACHADA LATERAL

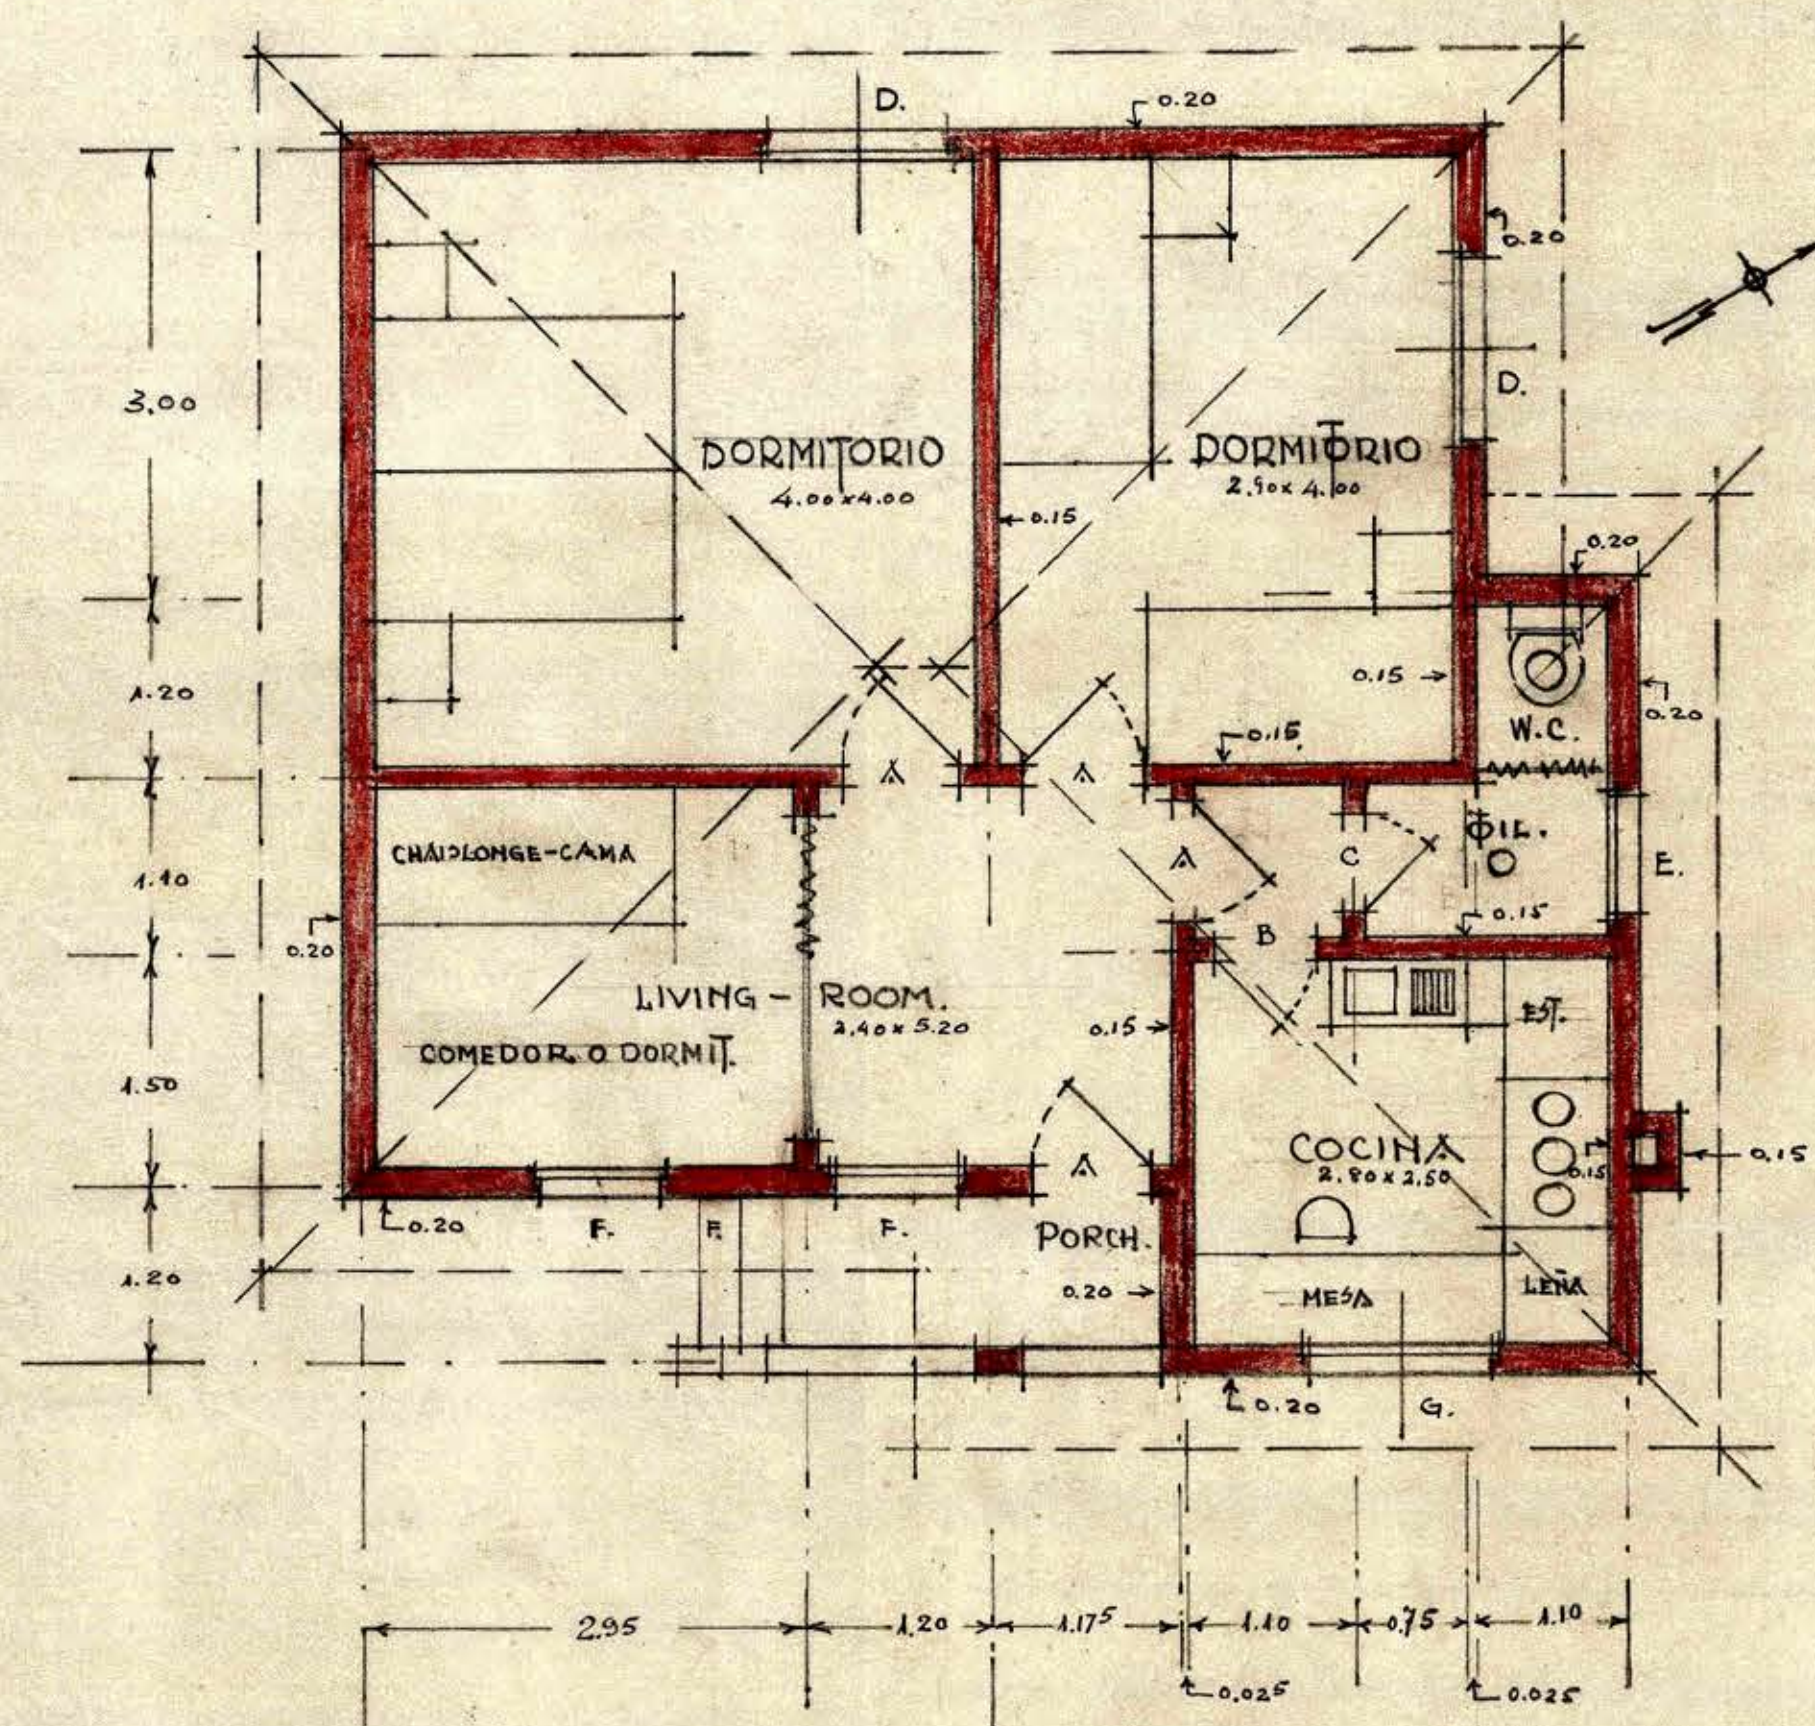

PLANTA

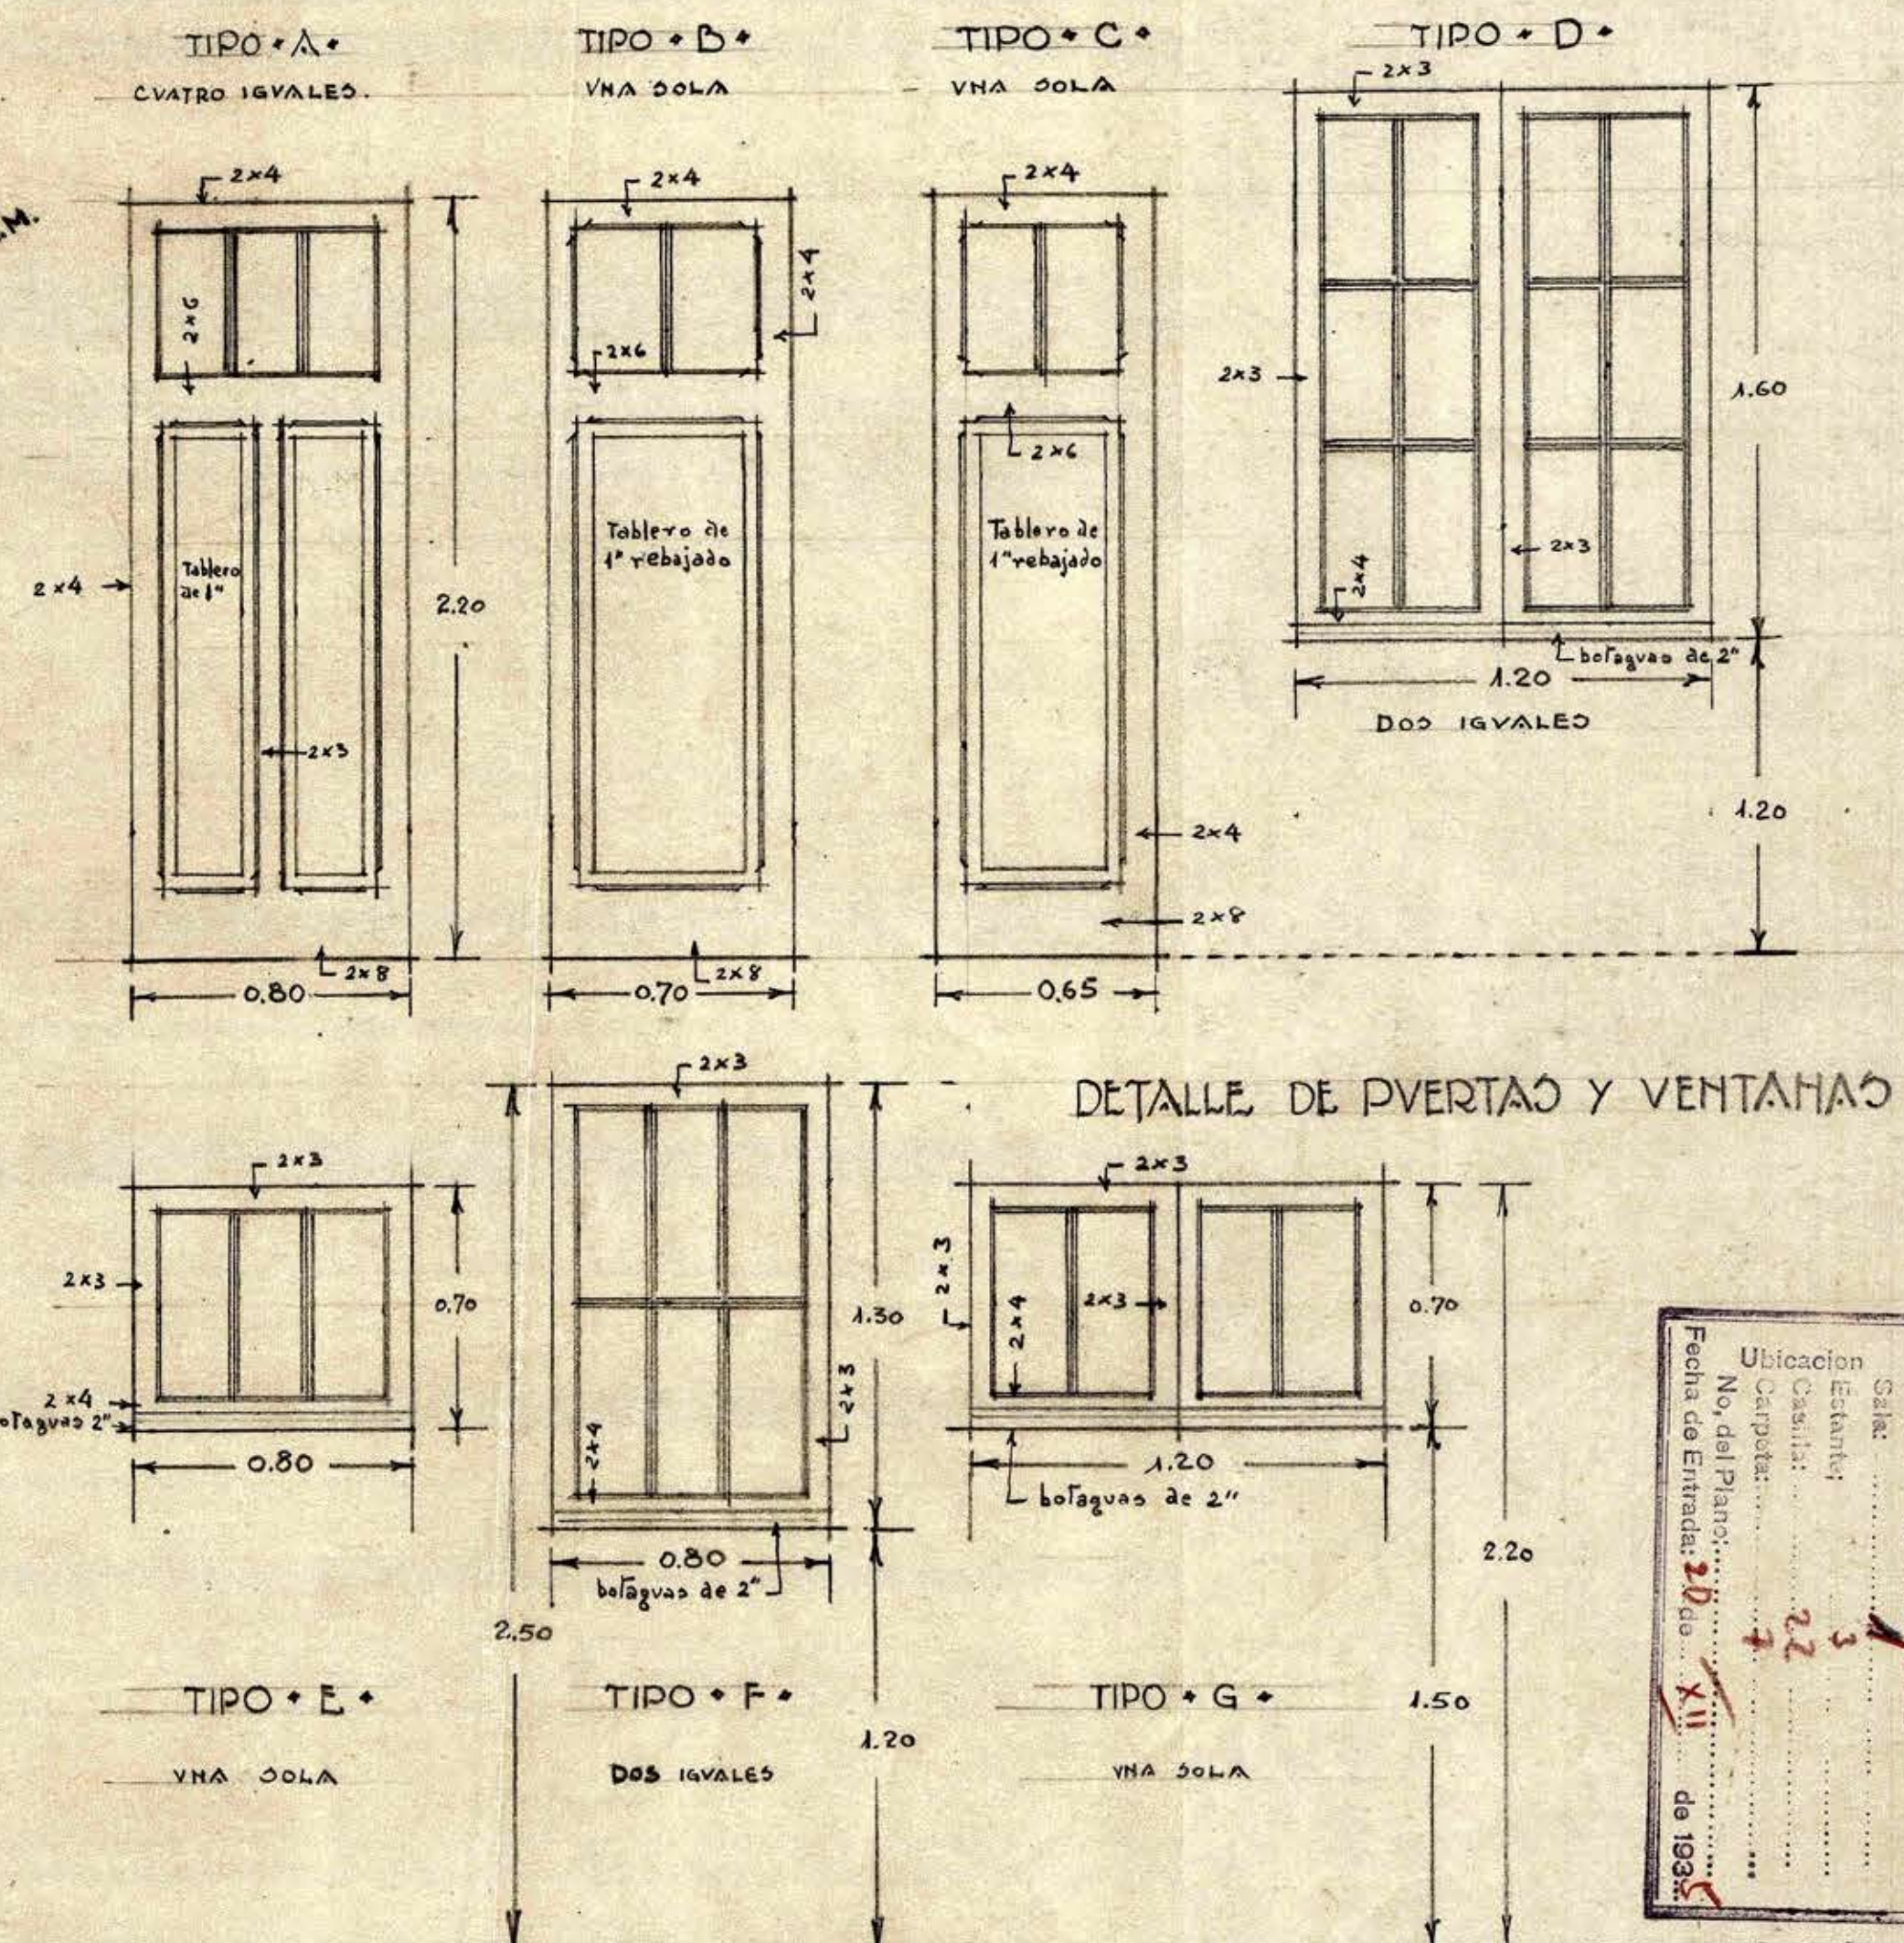

ARQUITECTO	Manuel Mery
Ubicación	Estadio de Temuco
Departamento	Departamento de Arquitectura
Dirección	Dirección General de Obras Públicas
Sección	Sección de Estudios
Carpeta	22
No. del Plano	12
Fecha de Entrada	20 de 1931