



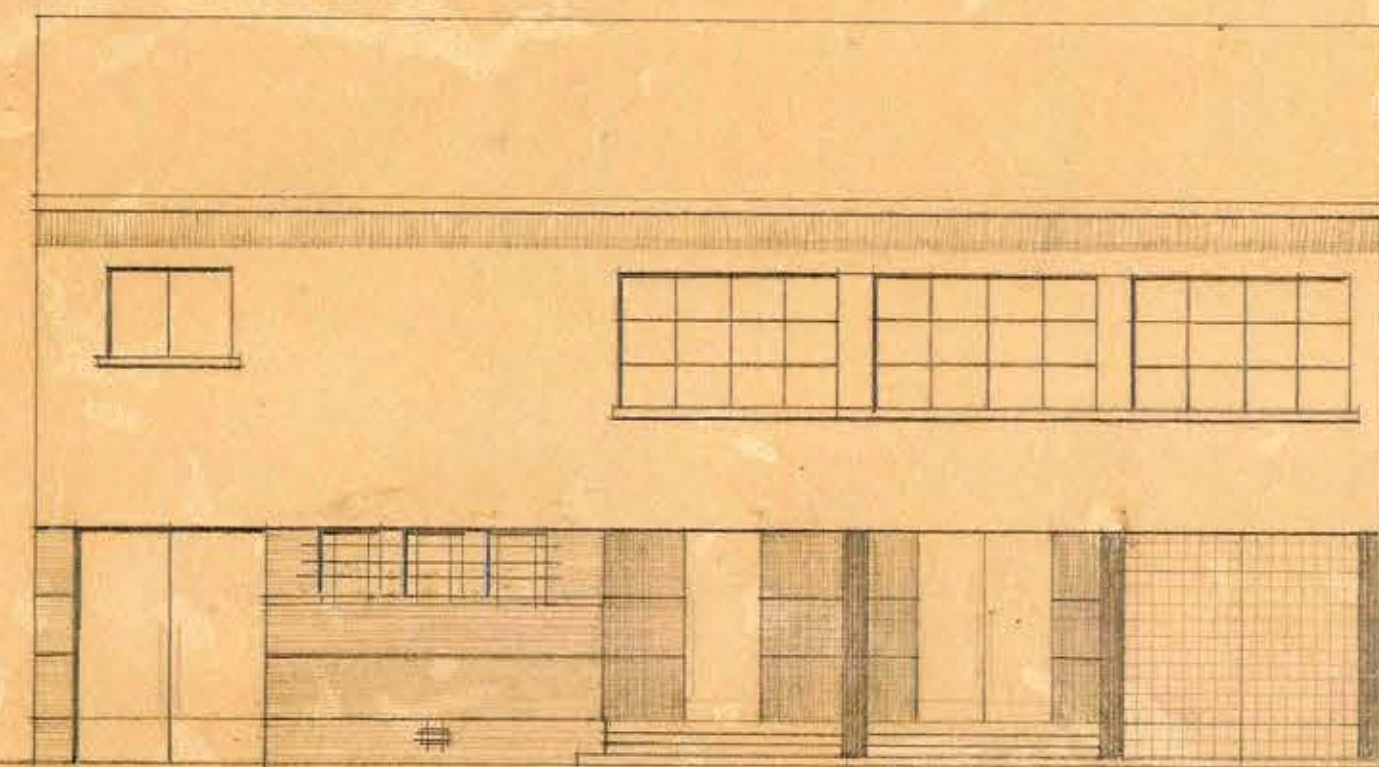


FDA. PRINCIPAL

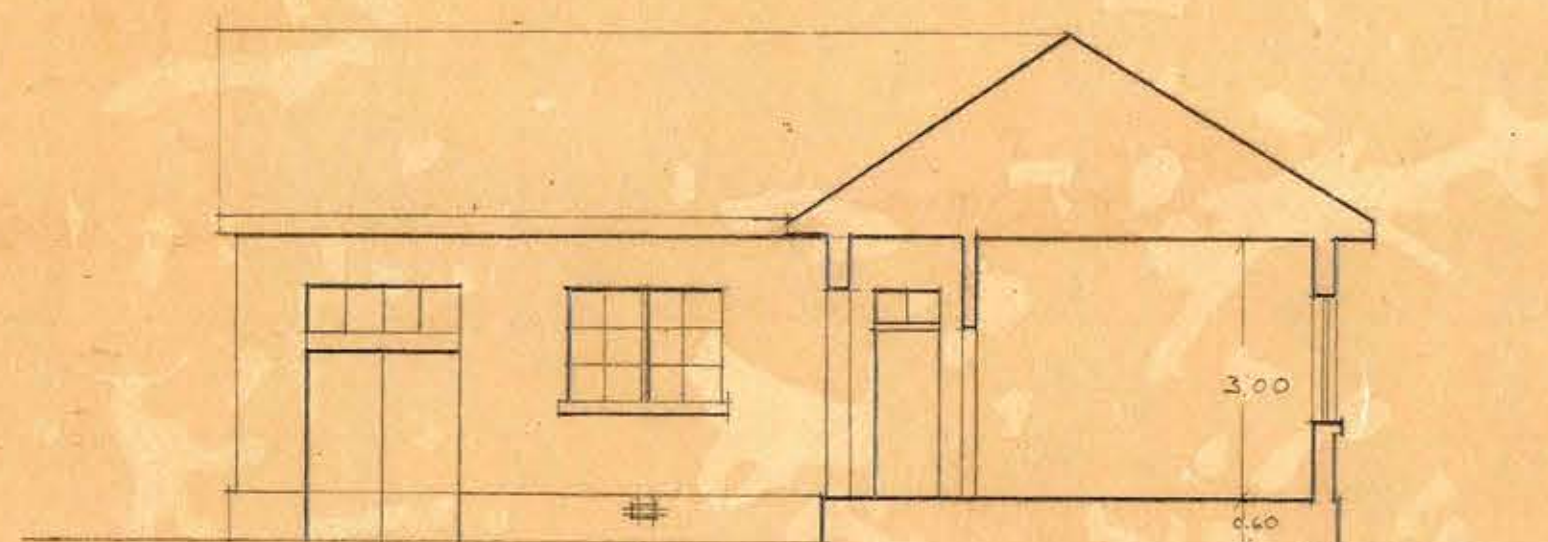


FDA. NORTE




FDA. INTERIOR

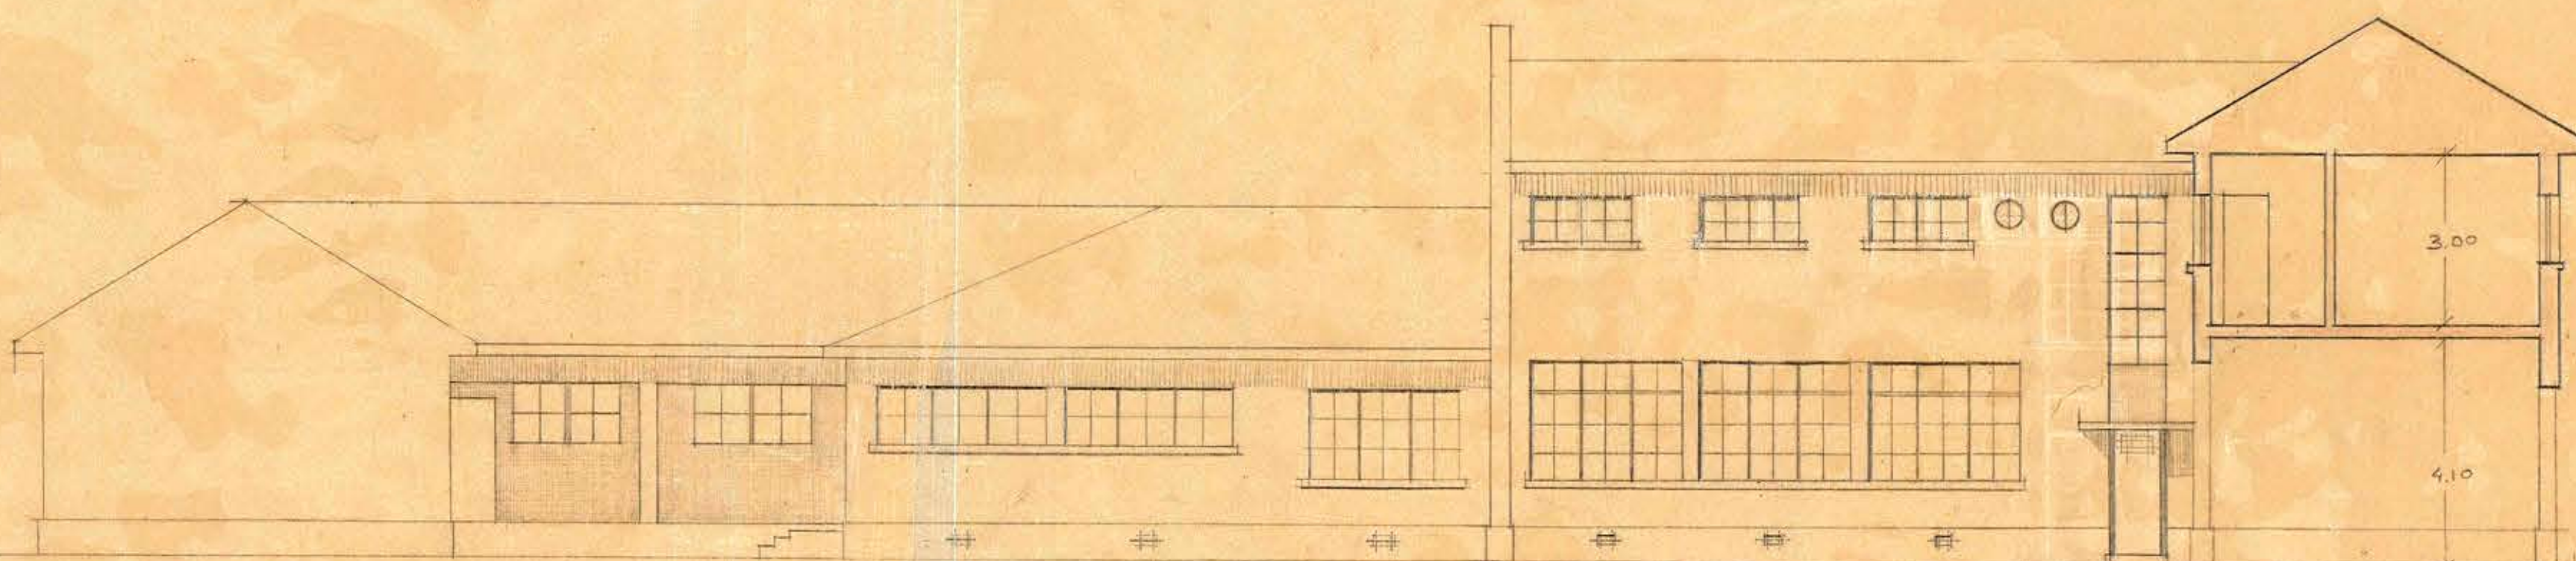


FDA. SUR

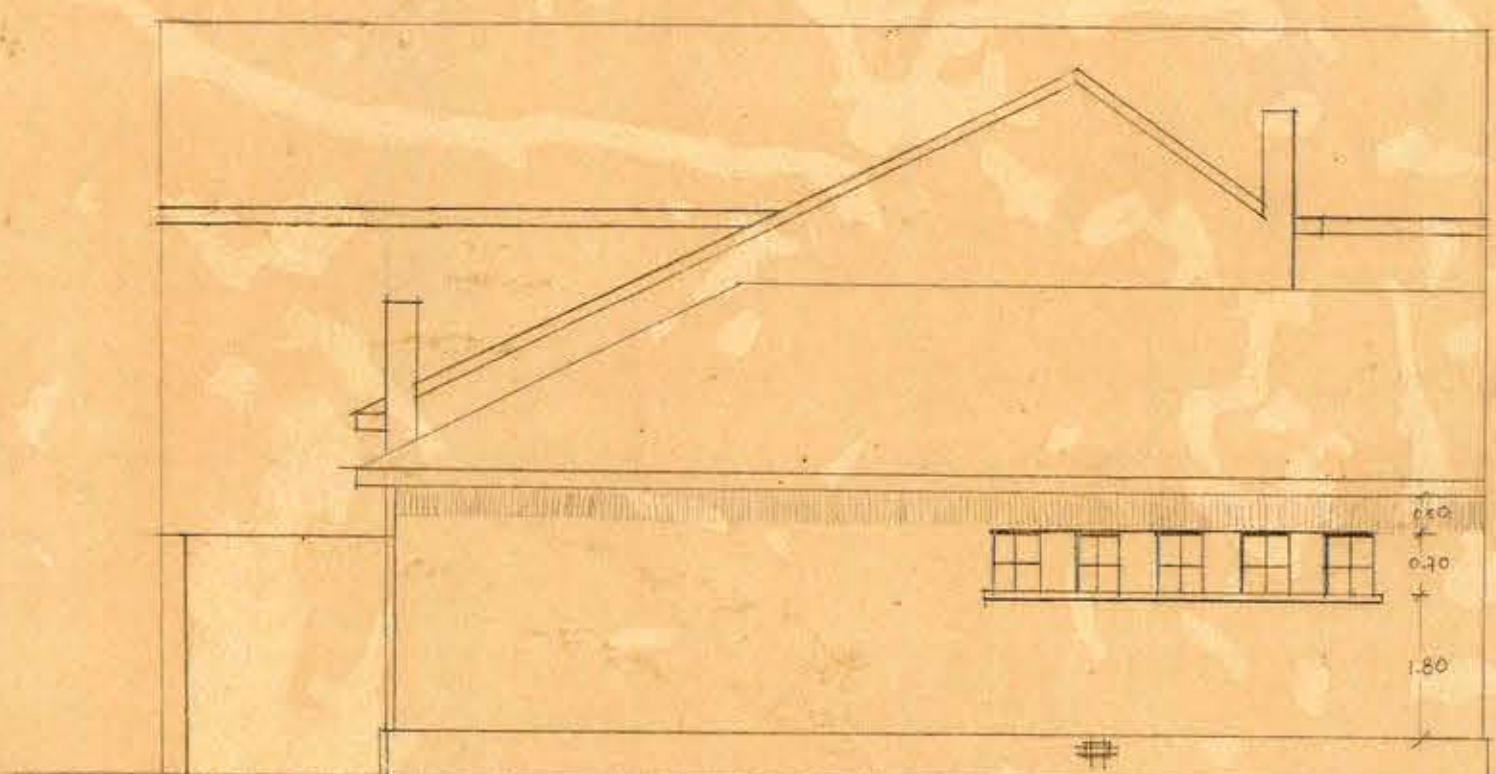


FDA. ORIENTE

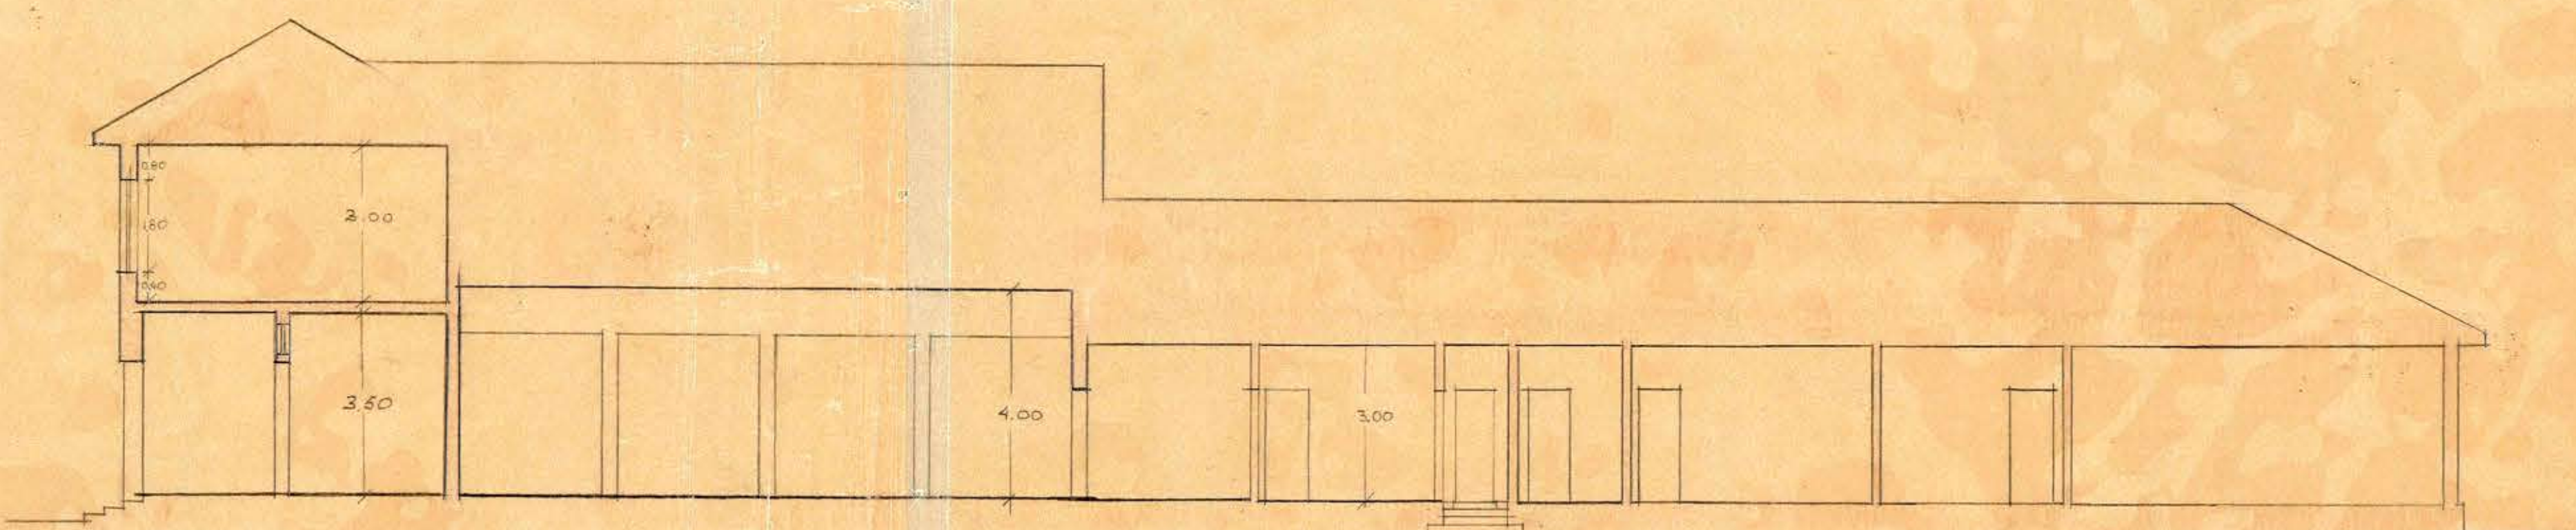


FDA. OCCIDENTE

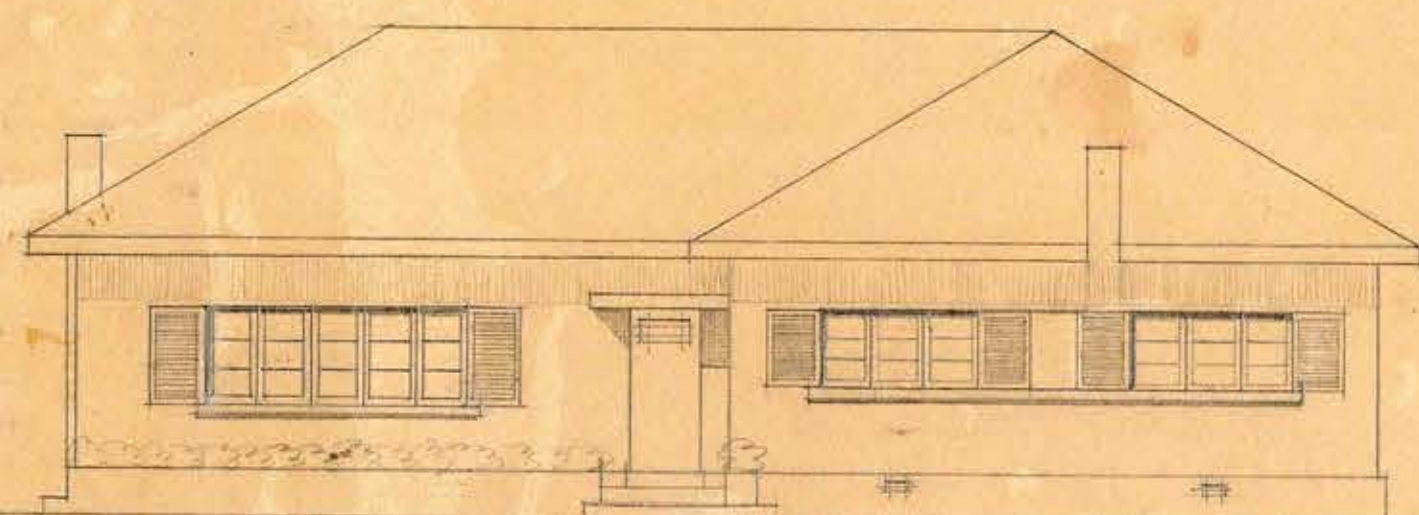


FDA. NORTE

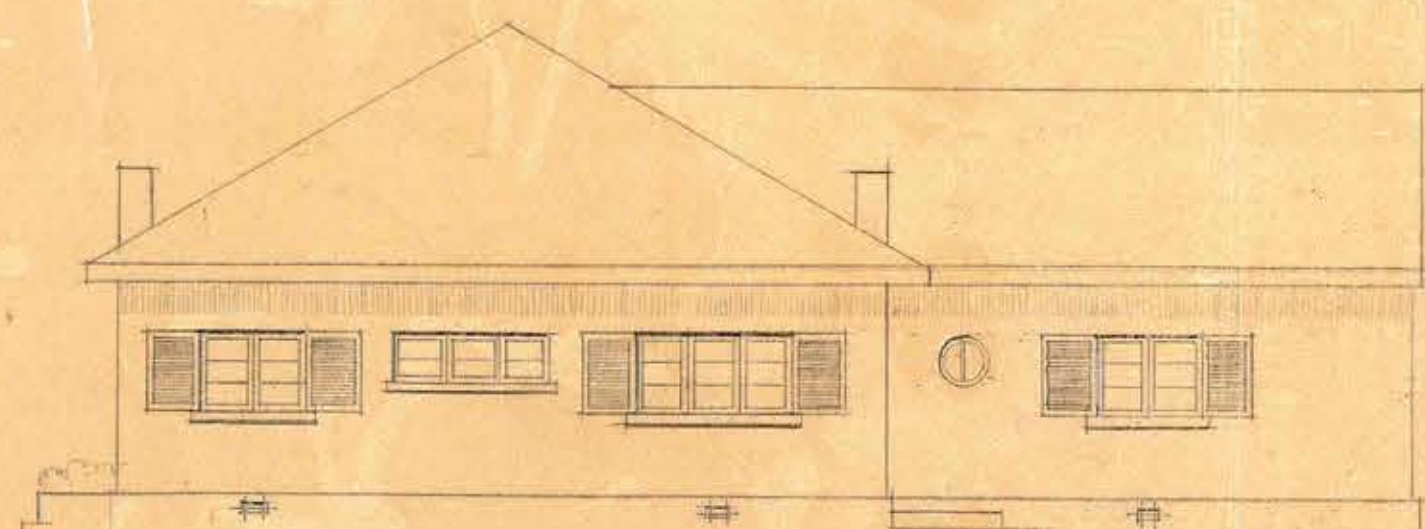

FDA. ORIENTE

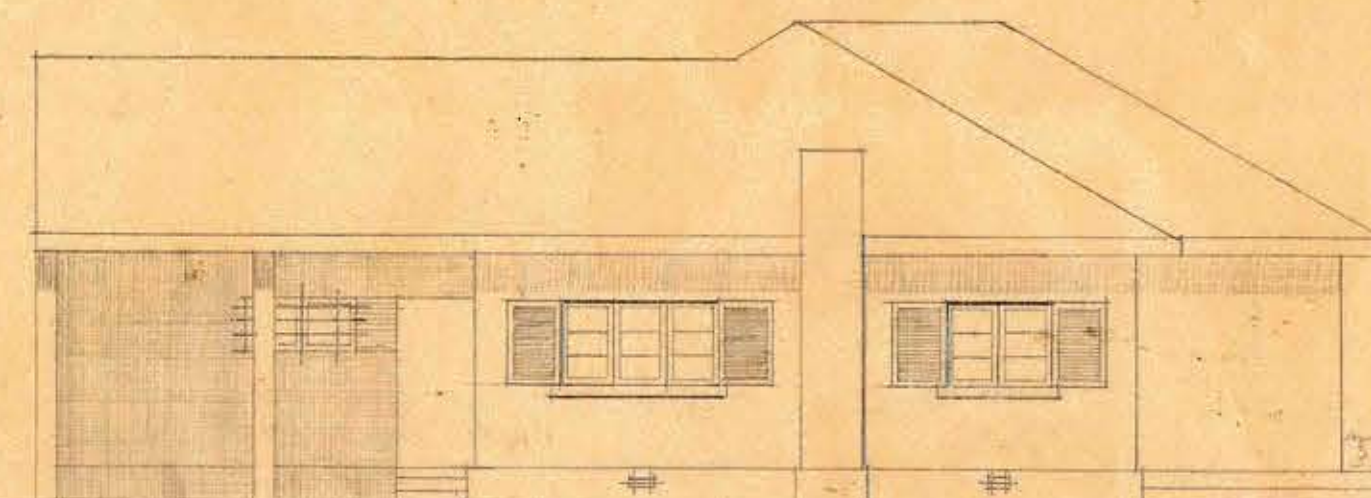

FDA. OCCIDENTE

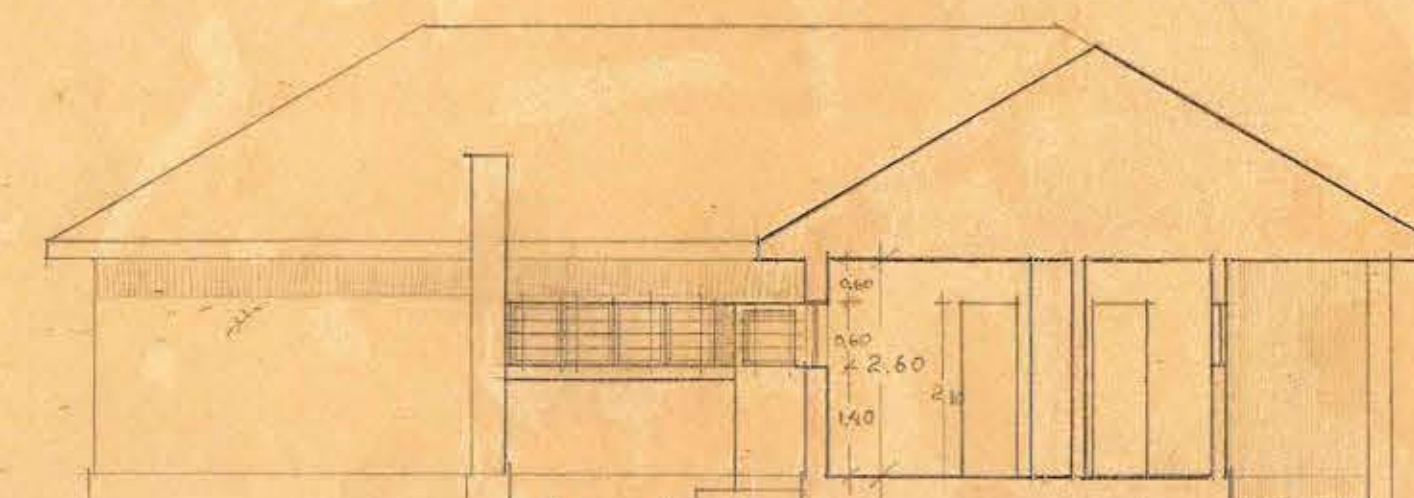

FDA. SUR

CASA DEL ADMINISTRADOR