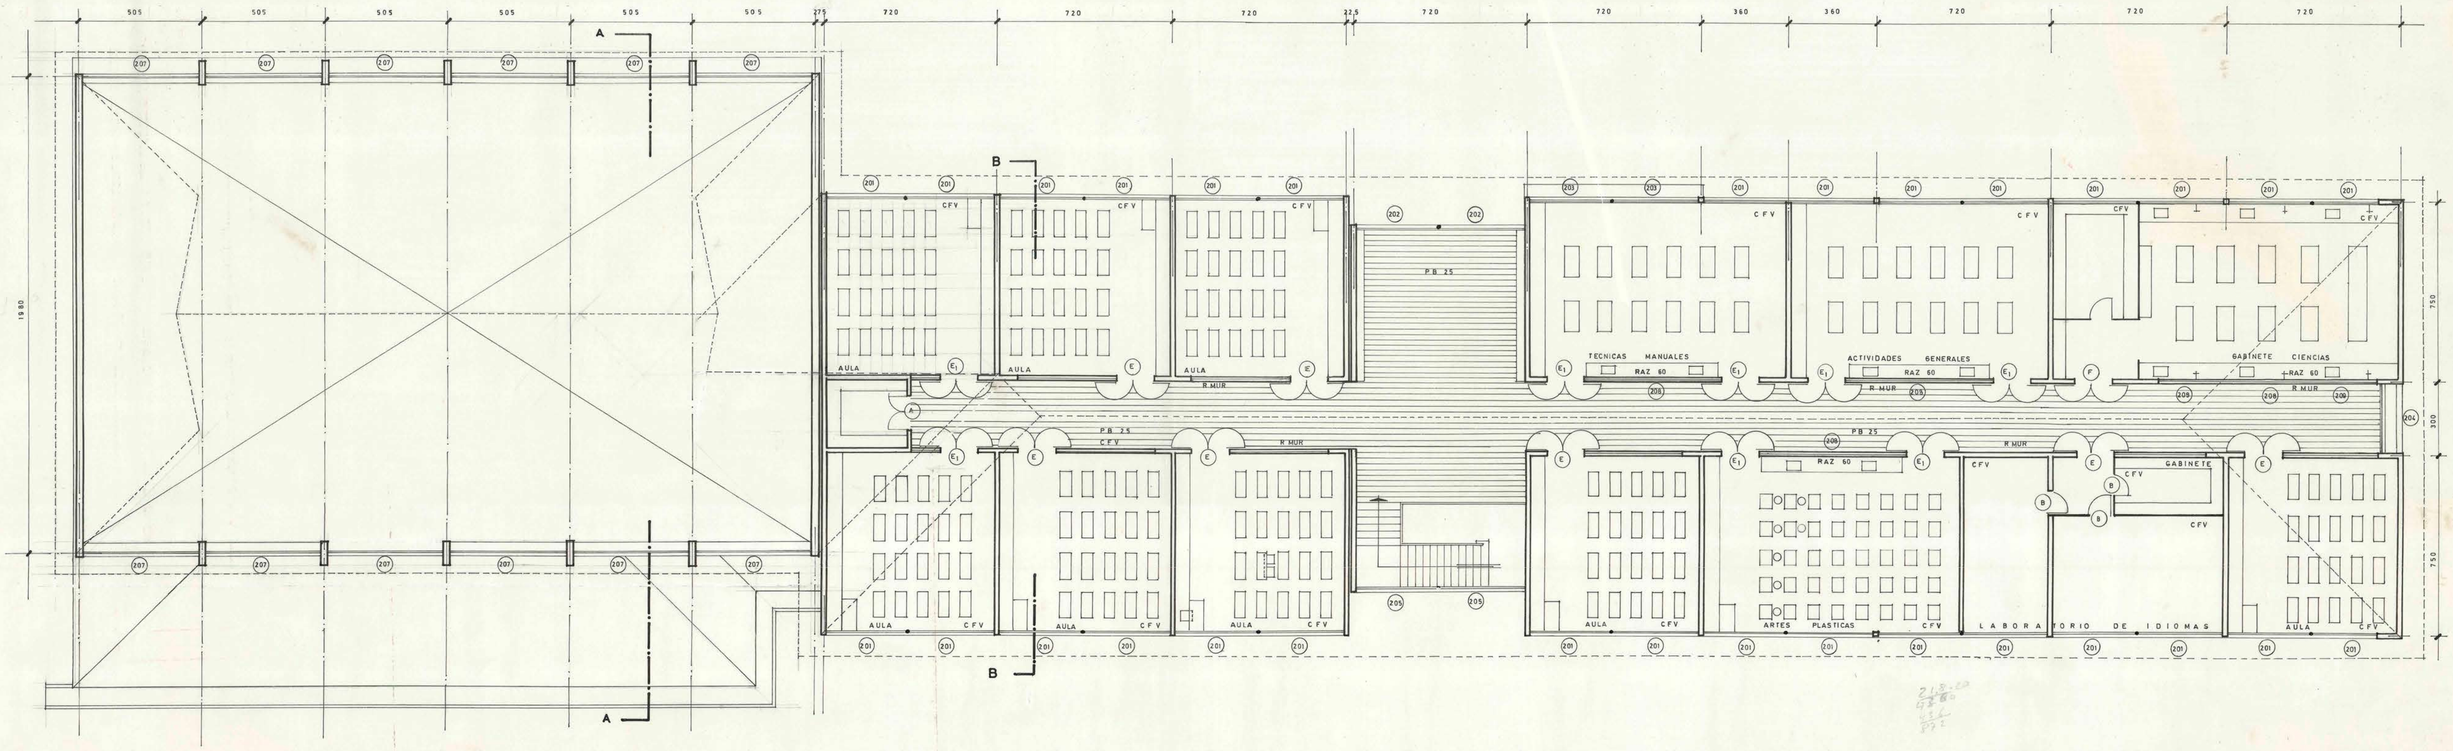

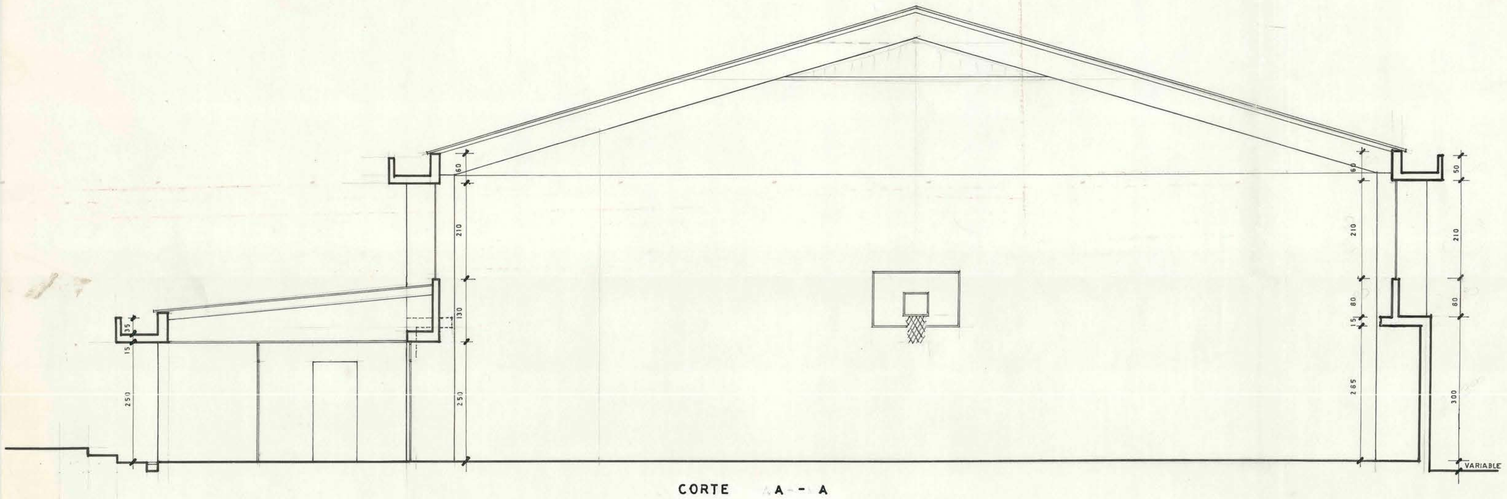

CORTE A - A

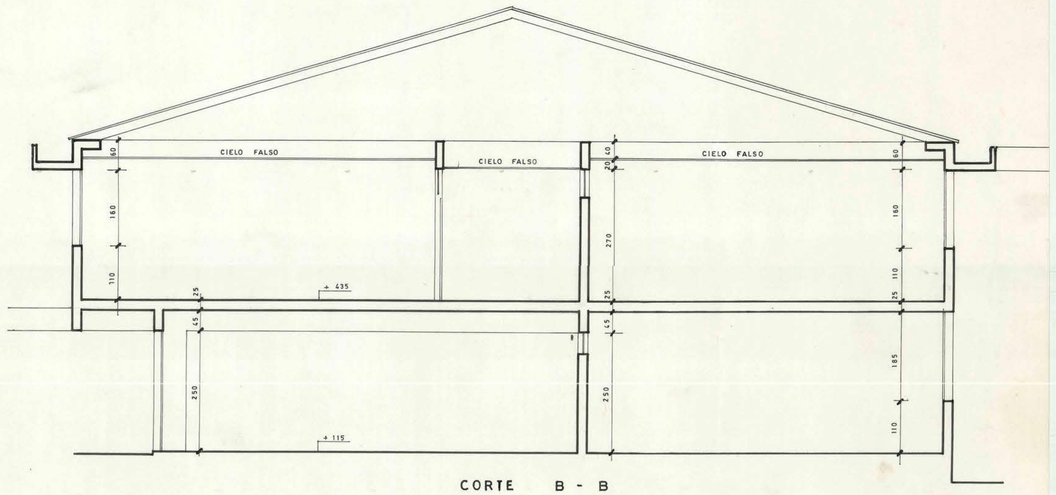

CORTE B - B

MOPT DIRECCION GENERAL DE OBRAS PUBLICAS
DIRECCION DE ARQUITECTURA

OBRA	CENTRO EDUCACION MEDIA CIENTIFICO HUMANISTA
UBICACION	COYHAIQUE
PLANO	PLANTA GENERAL CORTES SEGUNDO PISO
SUPERFICIE	ESCALA: 1:100 - 1:50
ARQUITECTO PROYECTISTA	LUIS CASORZO FEDERICI
Vº Bº ARQTO JEFE DEPTO PROYECTO	
Pº Nº	2
CONTRATISTA	FECHA DEL CONTRATO / Nº DEL CONTRATO
FECHA	

ARCHIVO TECNICO
7 MAYO 1975

DIRECCION DE ARQUITECTURA
COMISION REVISORA DE PROYECTOS
Fecha de Revisión 3/Enero/1974