

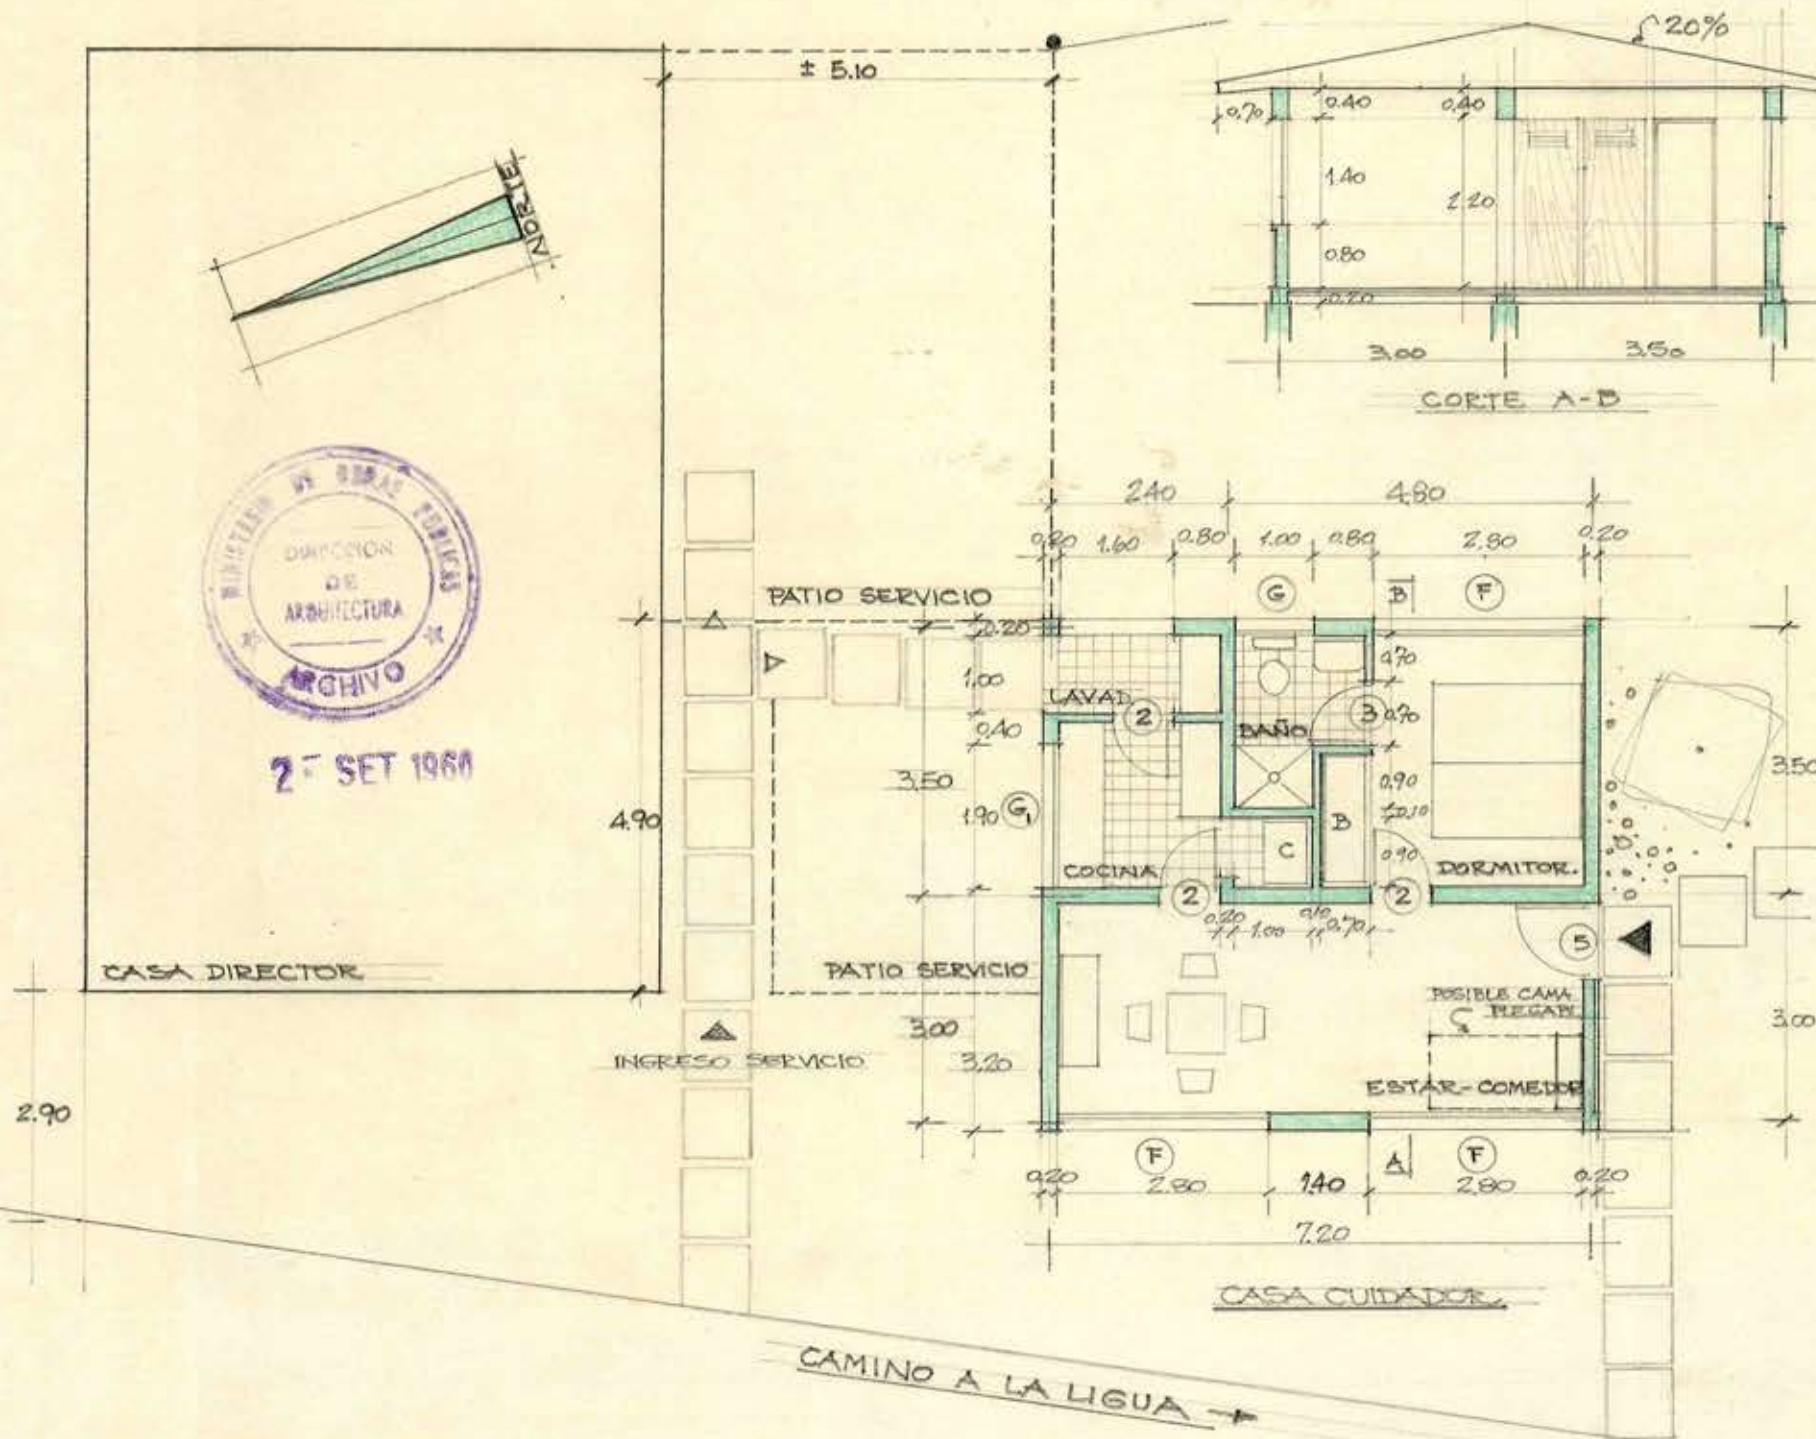
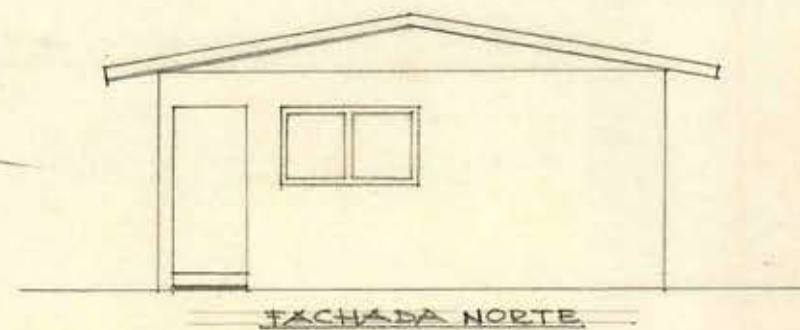
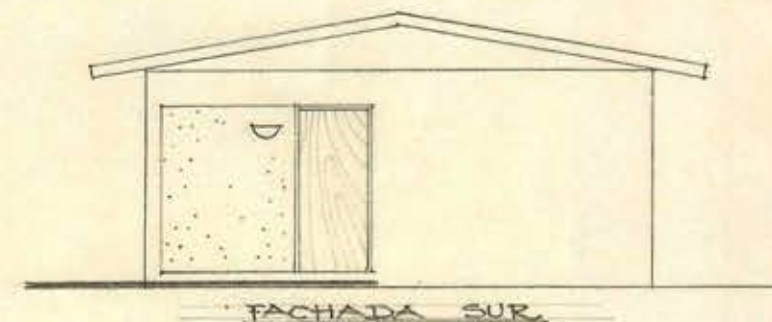
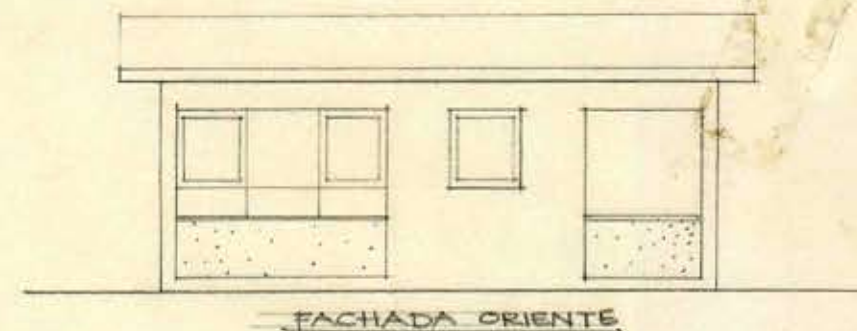


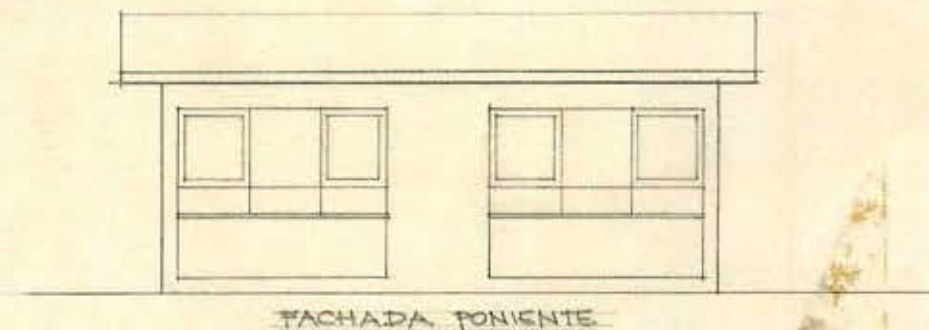

27 SET 1960

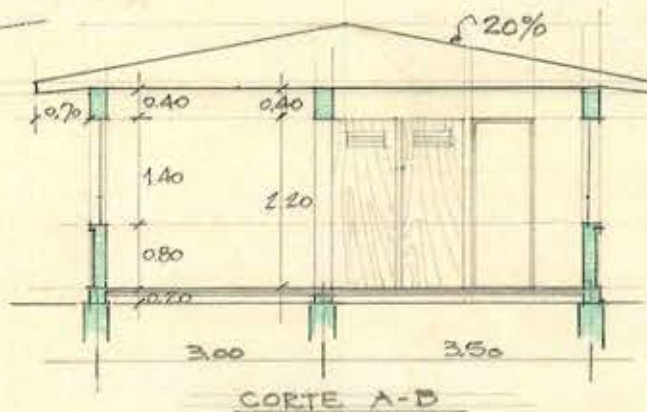

M.O.P.	DIRECCION DE ARQUITECTURA - DEPTO. ESTUDIOS
	ESCUELA VALLE HERMOSO
	AMPLIACION - CASA CUIDADOR
	ESCALA 1/100 FEBRERO 57
	<i>[Signature]</i>
MIGUEL ROJAS T.	O. TORREALBA D.
ARQTO.	ARQTO. J. TALLER
	MB. ARQTO
	JEFE

NOTA: COTAS EN OBRA GRUESA

041 x 027

15540

38.01 mSP