
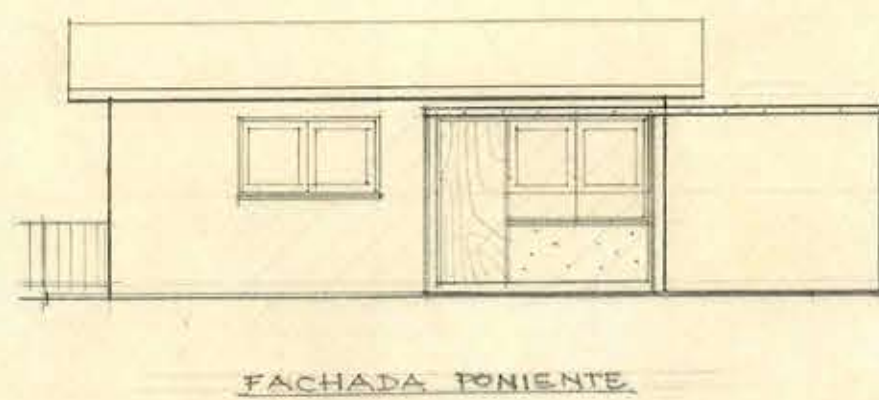
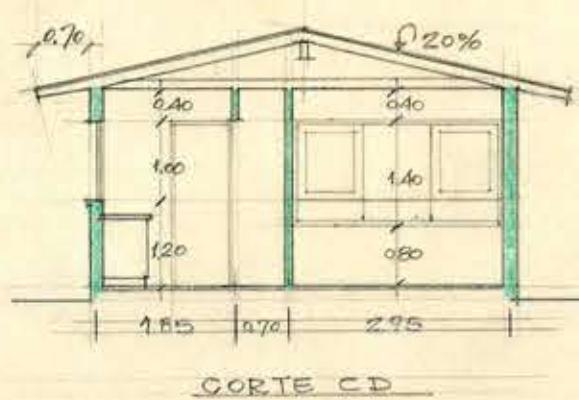
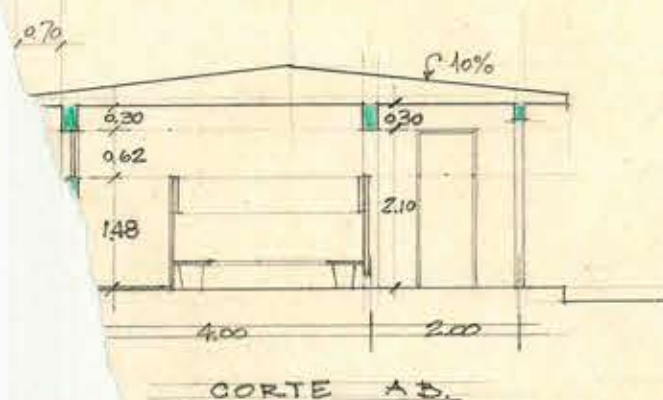
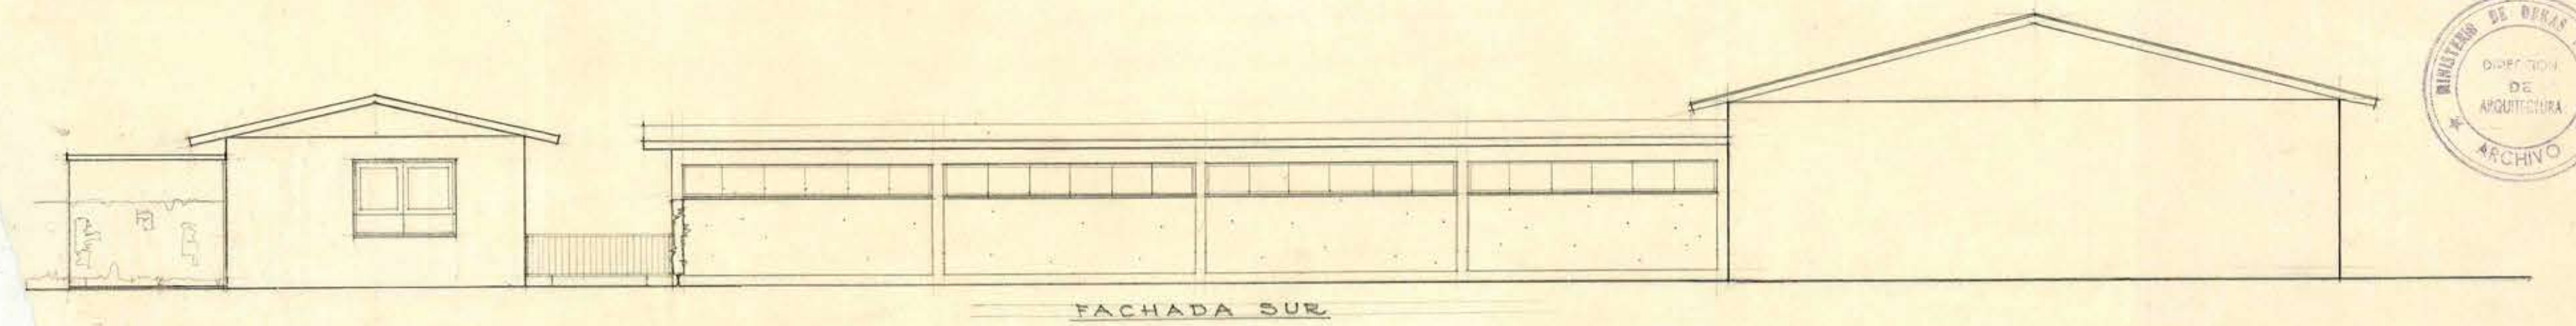
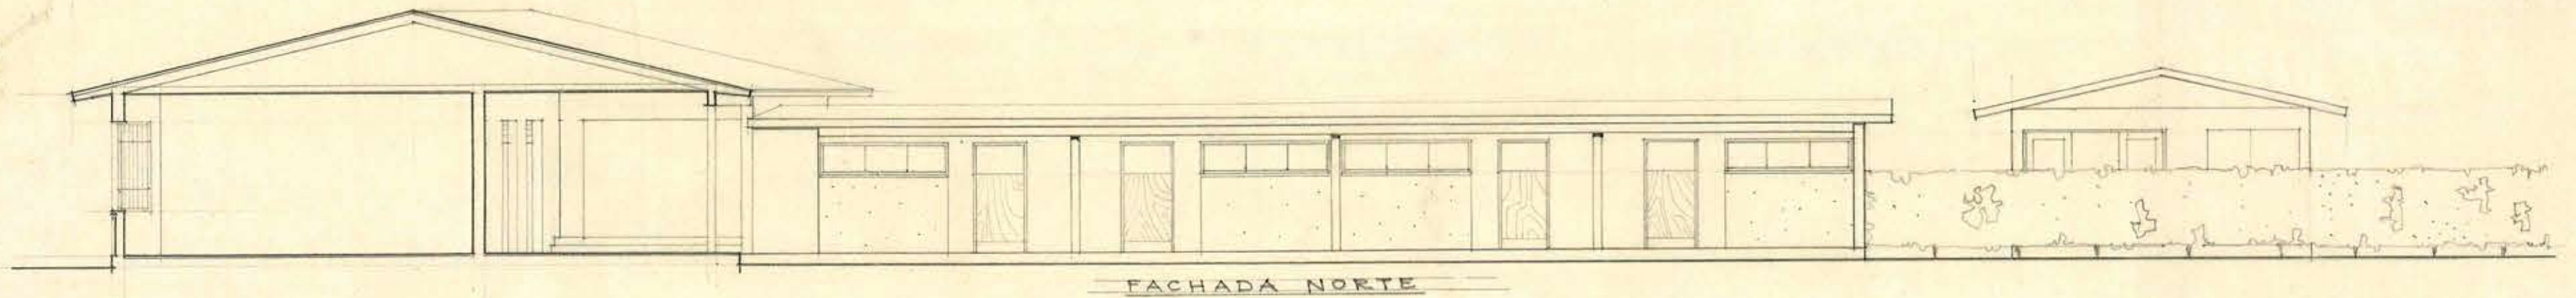
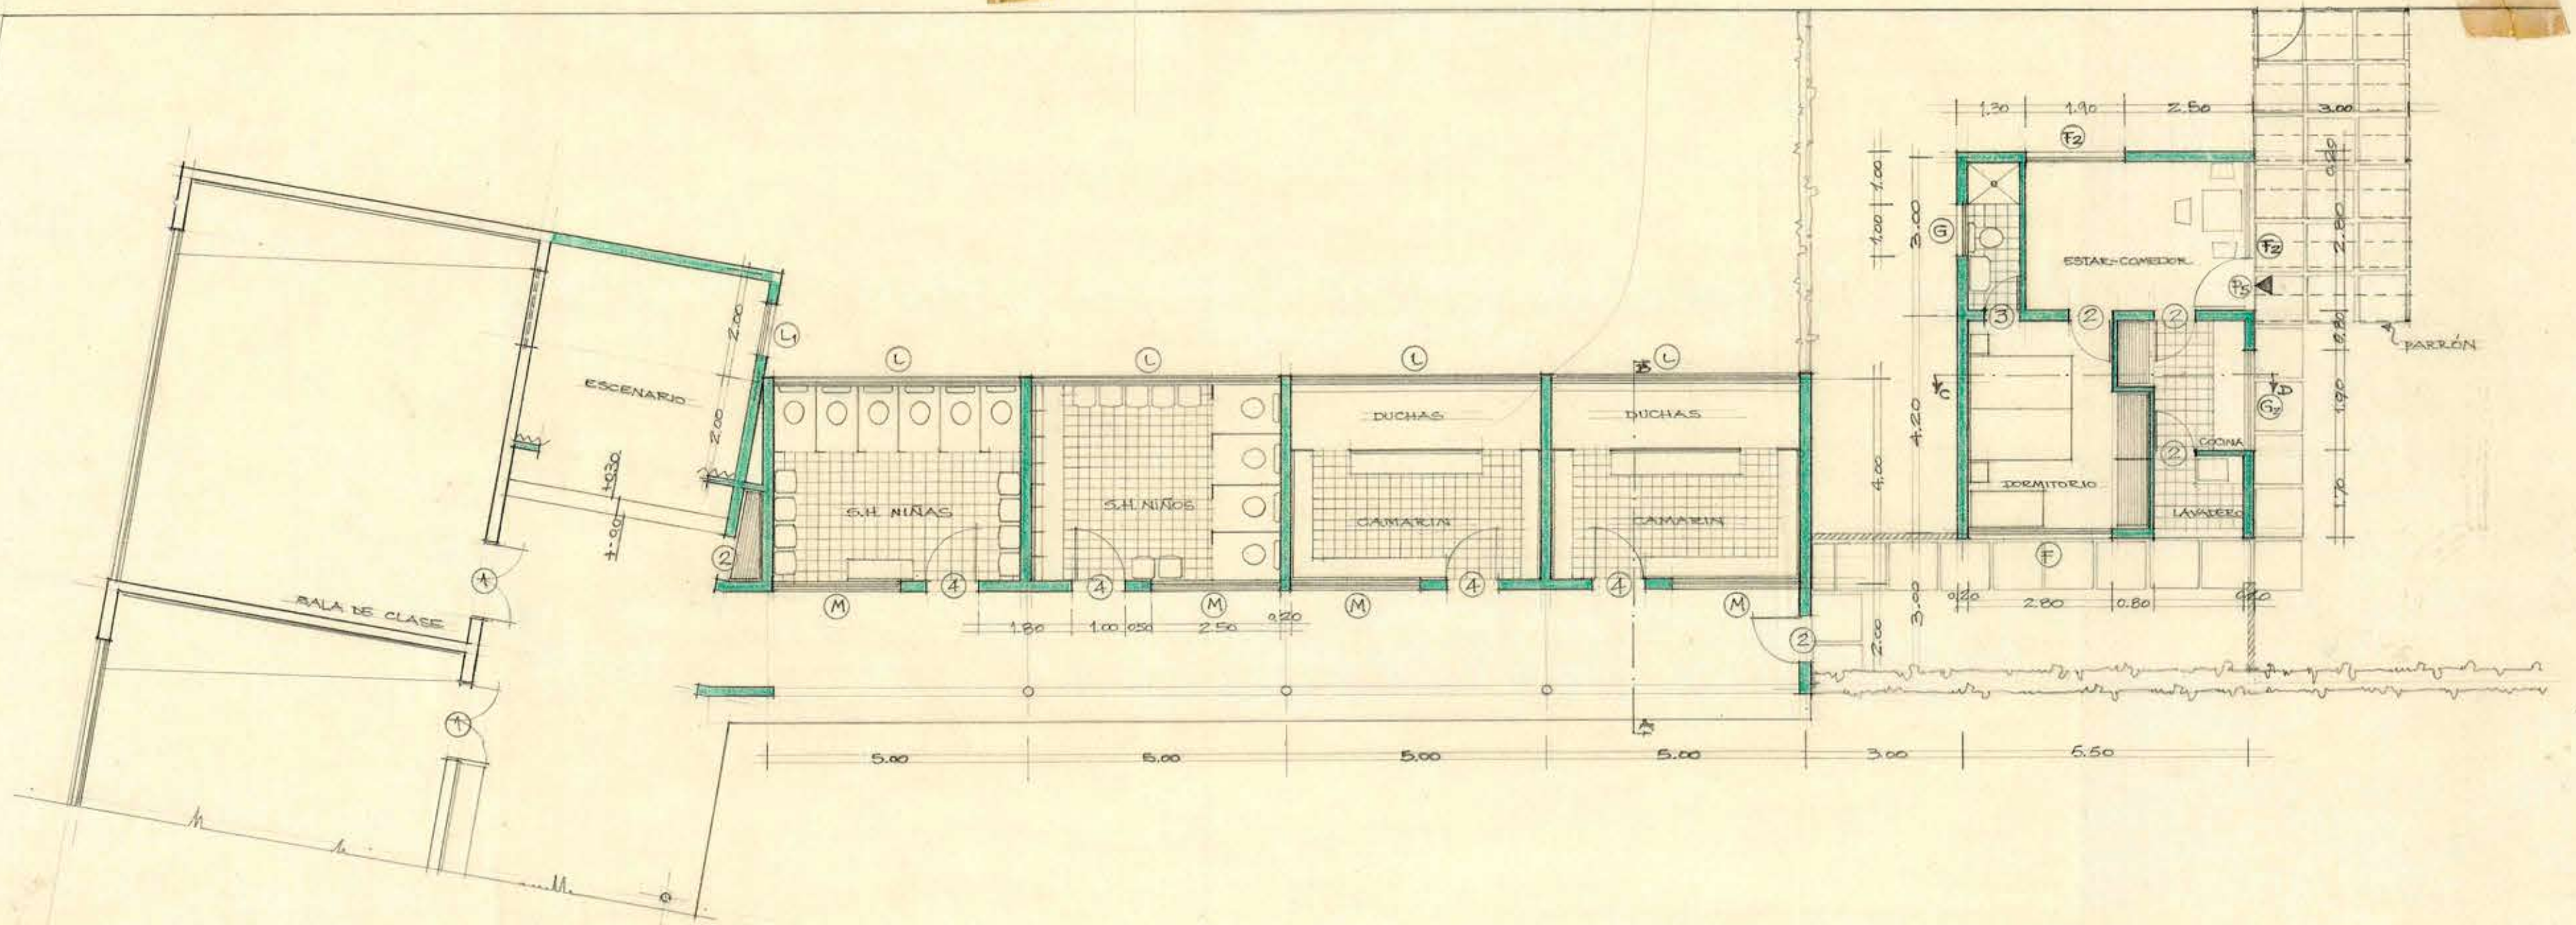


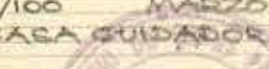

M.O. P.	DIRECCION DE ARQUITECTURA - DEPTO. DE ESTUDIOS	
	ESCUELA N°4 DE VALLE HERMOSO LA LIGUA	
	PLANO DE AMPLIACION	ESC. 1/100 MARZO 57.
	TOILETTES - CAMARINES - ESCENARIO - SACA GUARDAR.	
		
		
	MIGUEL ROJAS T.	O. TORREALBA D.
	ARQTO.	JEFE TALLER
		V. B.
		ARQTO. JEFE

0.55 x 0.43

18510

628

C 29