



FACHADA ORIENTE

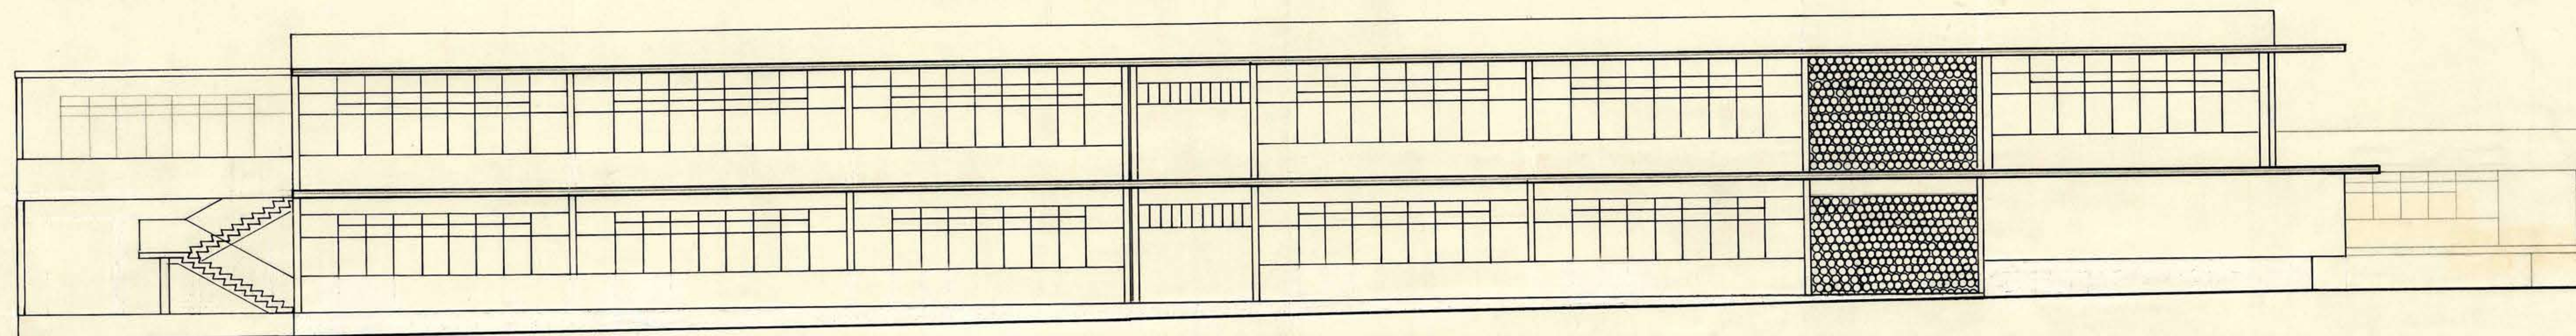

FACHADA PONIENTE

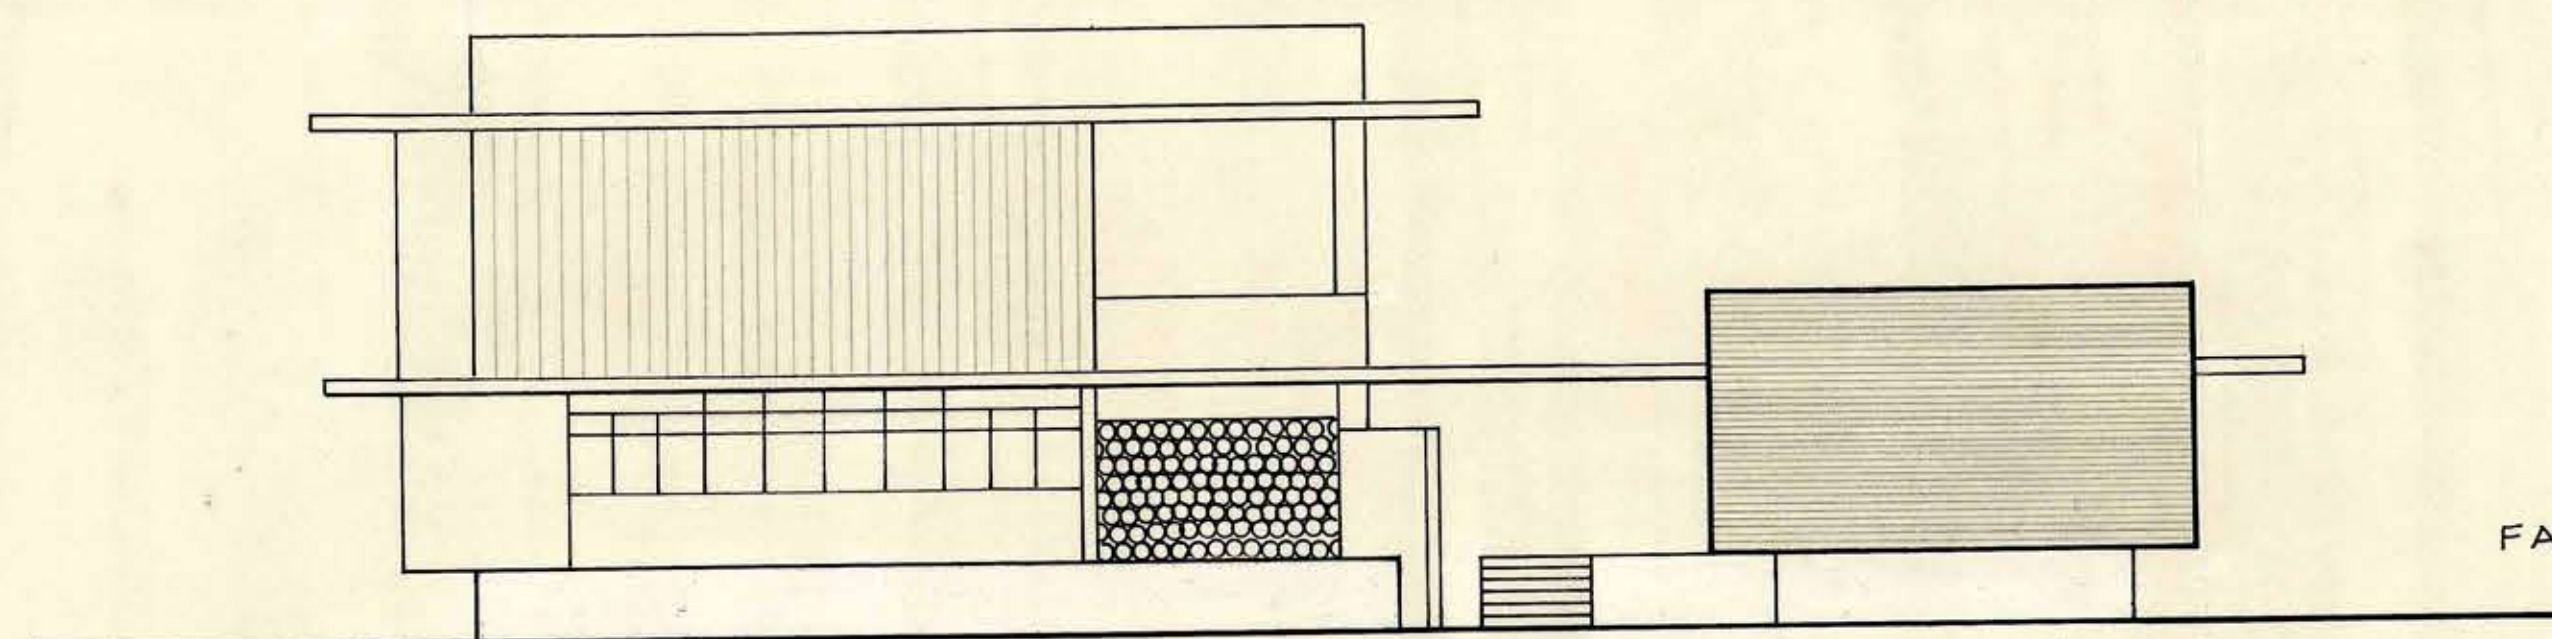

FACHADA NORTE



8 NOV 1960

Aprobado
Lentate 1687
24/8/65

MINISTERIO DE OBRAS PÚBLICAS			
DIRECCION DE ARQUITECTURA			
DEPARTAMENTO DE ESTUDIOS			
OBRA	ESCUELA N°2 MUJERES VALLENAR		
PLANO	FACHADAS		
PROYECTO	AUGUSTO IGLESIAS B.		
REVISADO	GONZALO RUDOLPHY S.C.		
FECHA	AUGUSTO IGLESIAS B.		
JEFE ESTUDIOS	ORLANDO TORREALBA D.		
			DE: PLANO
			1:100
			ESCALA
			FEB 66

065x095

065x095