




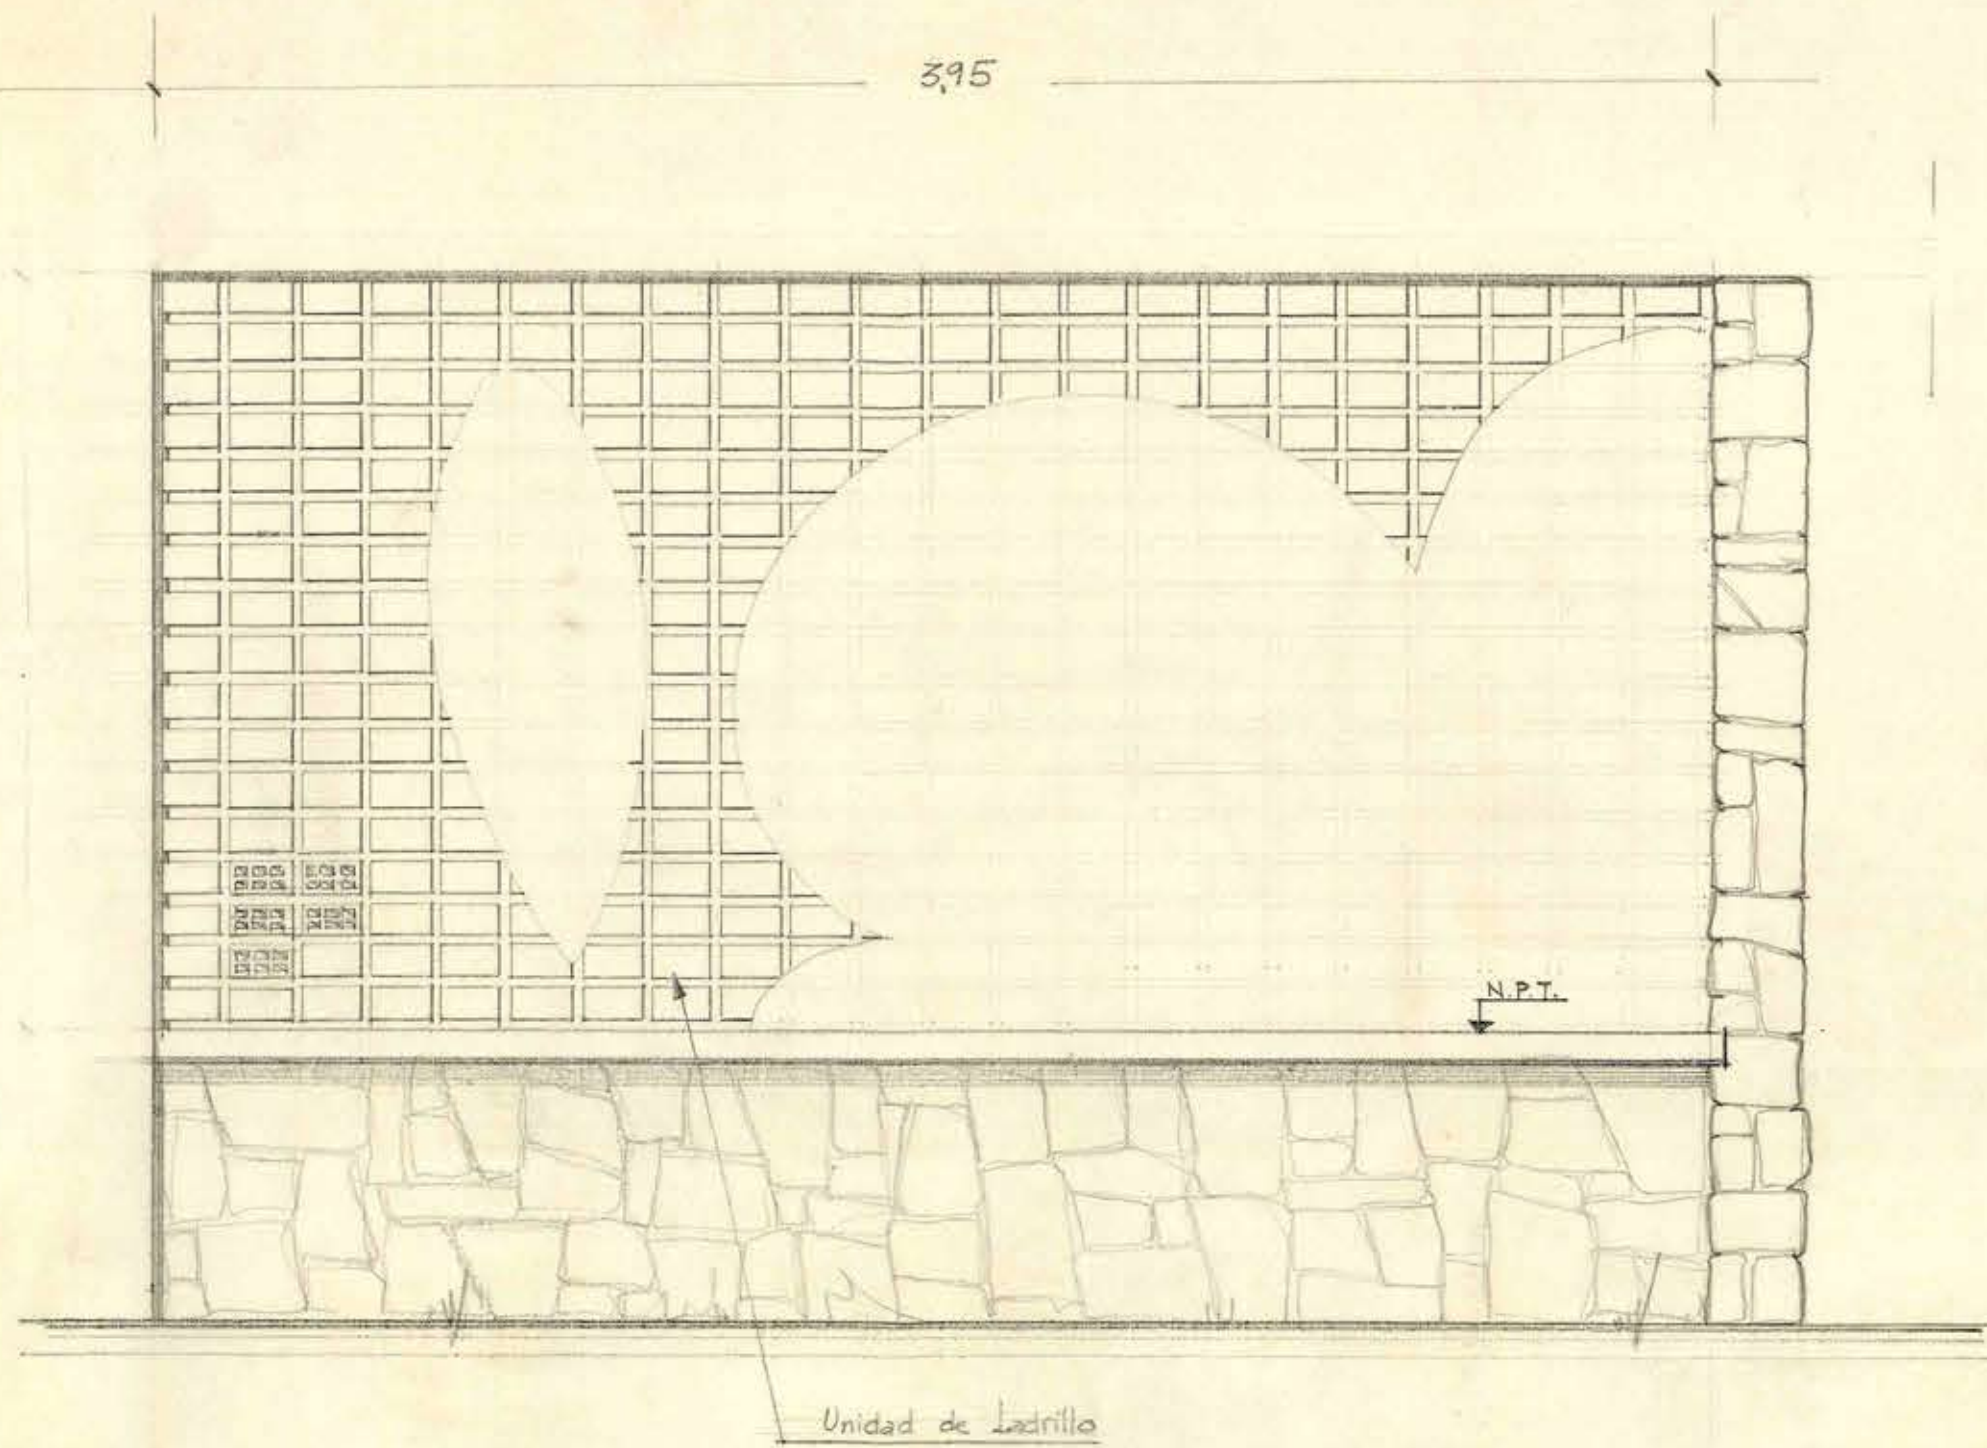


MURO ELEVACION NORTE - ESPADA

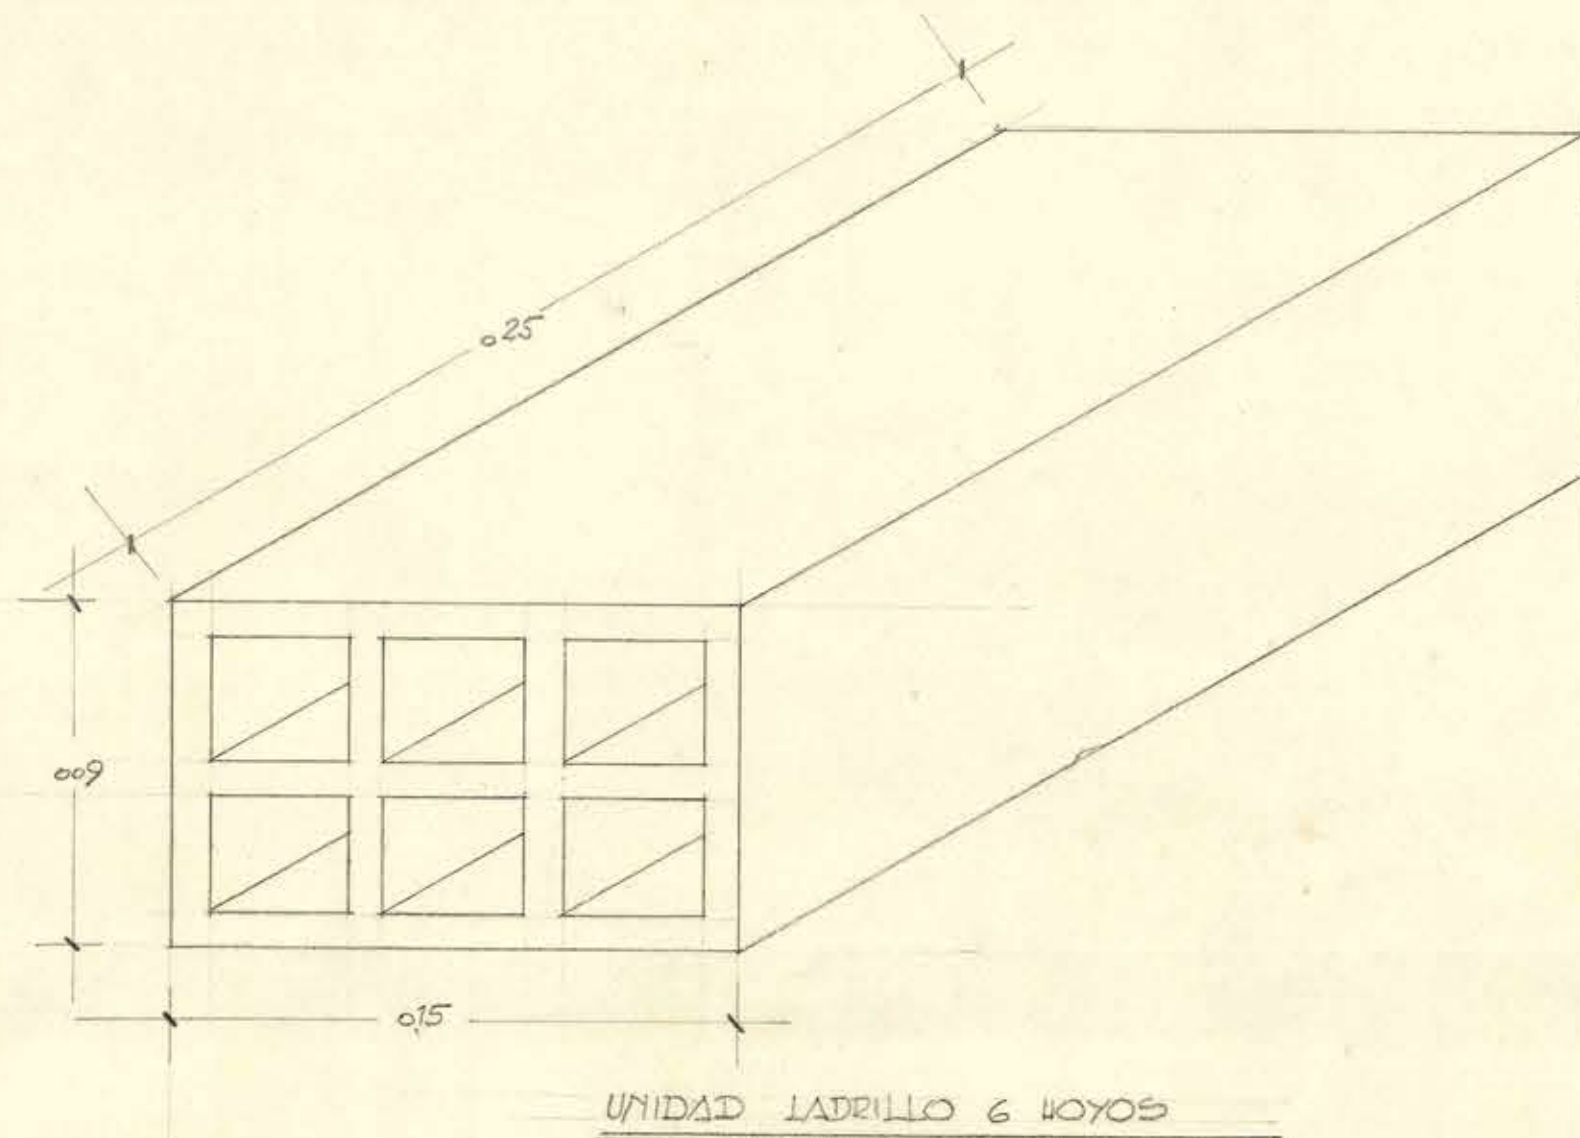

UNIDAD LADRILLO 6 HOYOS

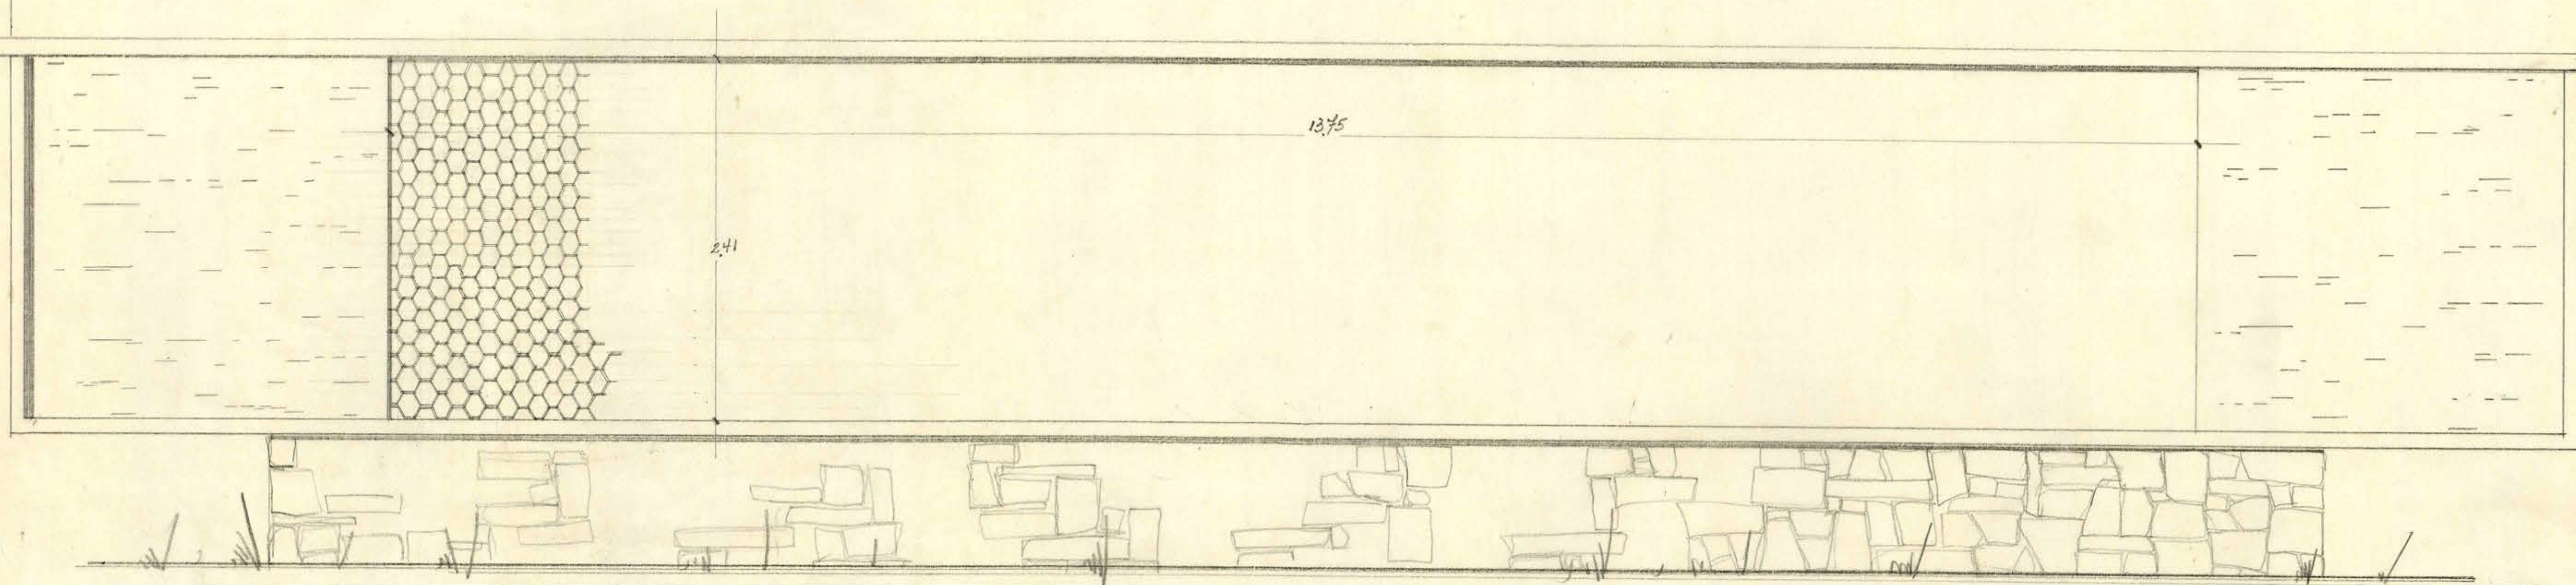

ELEVACION BLOCK DIRECCION

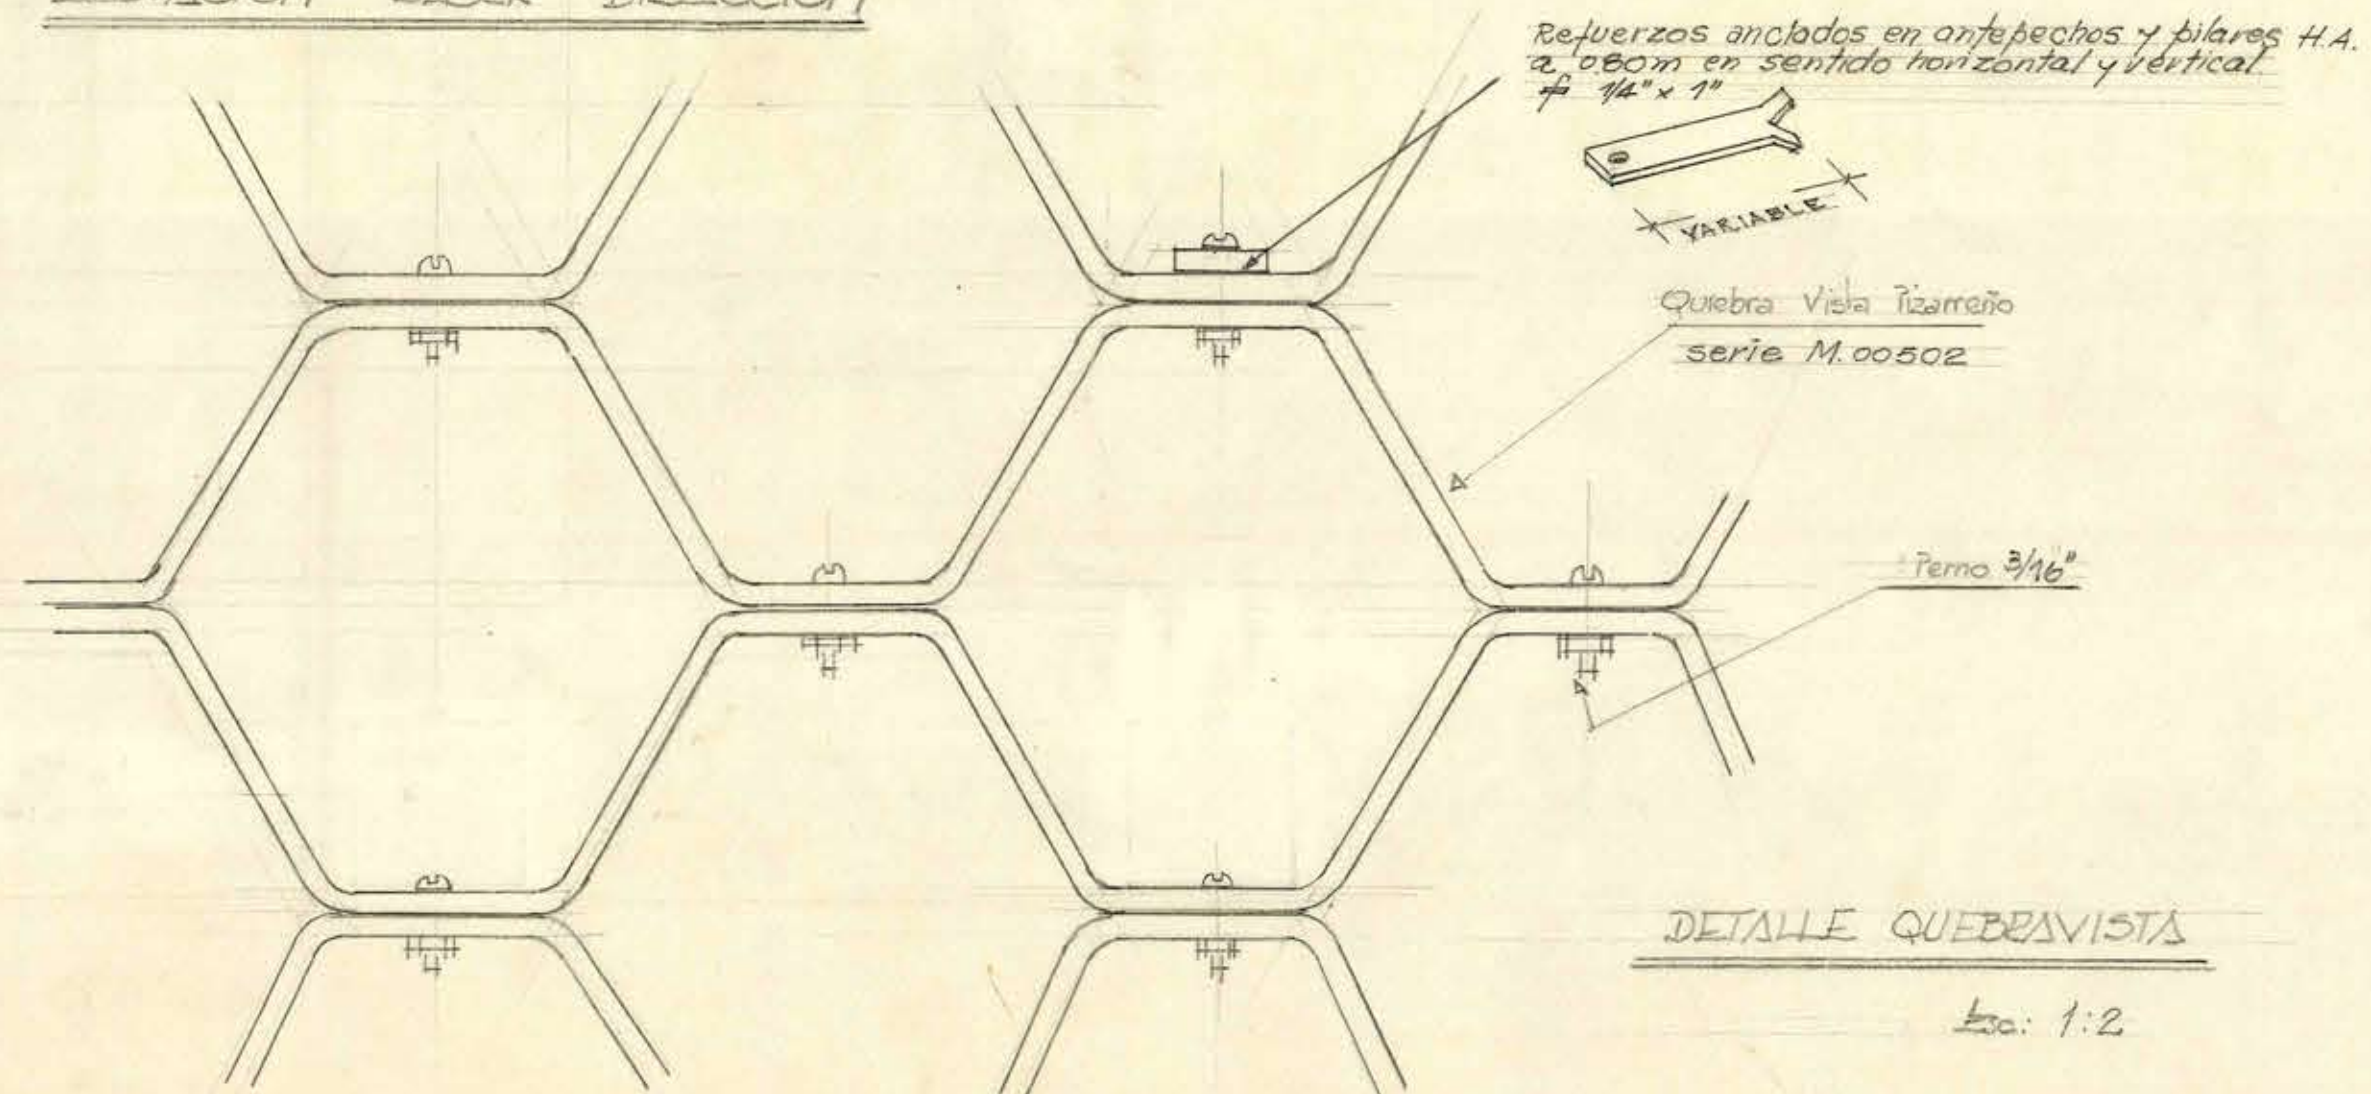

DETALLE QUEBRAVISTA

Escala: 1:2



8 NOV 1960

Justado
Justado 1687
24/8/68

REVISADO <i>[Signature]</i>		8
MINISTERIO DE OBRAS PÚBLICAS		
DIRECCION DE ARQUITECTURA		
DEPARTAMENTO DE		
OBRAS		
PLANO	Detalle	Escala 1:20 Oct-60 FESBA
ARQUITECTO	Augusto Iglesias B	
DIBUJO	<i>[Signature]</i>	
JEFE TALLER	<i>[Signature]</i>	
JEFE ESTUDIOS	Orlando Torresblanca	

060x074