


NULO. - *[Signature]* 23-5-64





8 NOV 1960

|                              |                                          |
|------------------------------|------------------------------------------|
| MINISTERIO DE OBRAS PÚBLICAS |                                          |
| DIRECCION DE ARQUITECTURA    |                                          |
| DEPARTAMENTO DE ESTUDIOS     |                                          |
| OBRA                         | Escuela N° 2 de Mujeres - Villenar       |
| PLANO                        | Detalle Rejas Exteriores                 |
| ARQTO.                       | Augusto Iglesias B.                      |
| DIBUJO                       | <i>[Signature]</i>                       |
| JEFE TALLER                  | Gonzalo del Corral G. <i>[Signature]</i> |
| JEFE ESTUDIOS                | Orlando Torresalba D. <i>[Signature]</i> |
| N.º DEL PLANO                | 11                                       |
| ESCALA                       | 1:20                                     |
| FECHA                        | 20-IV-60                                 |

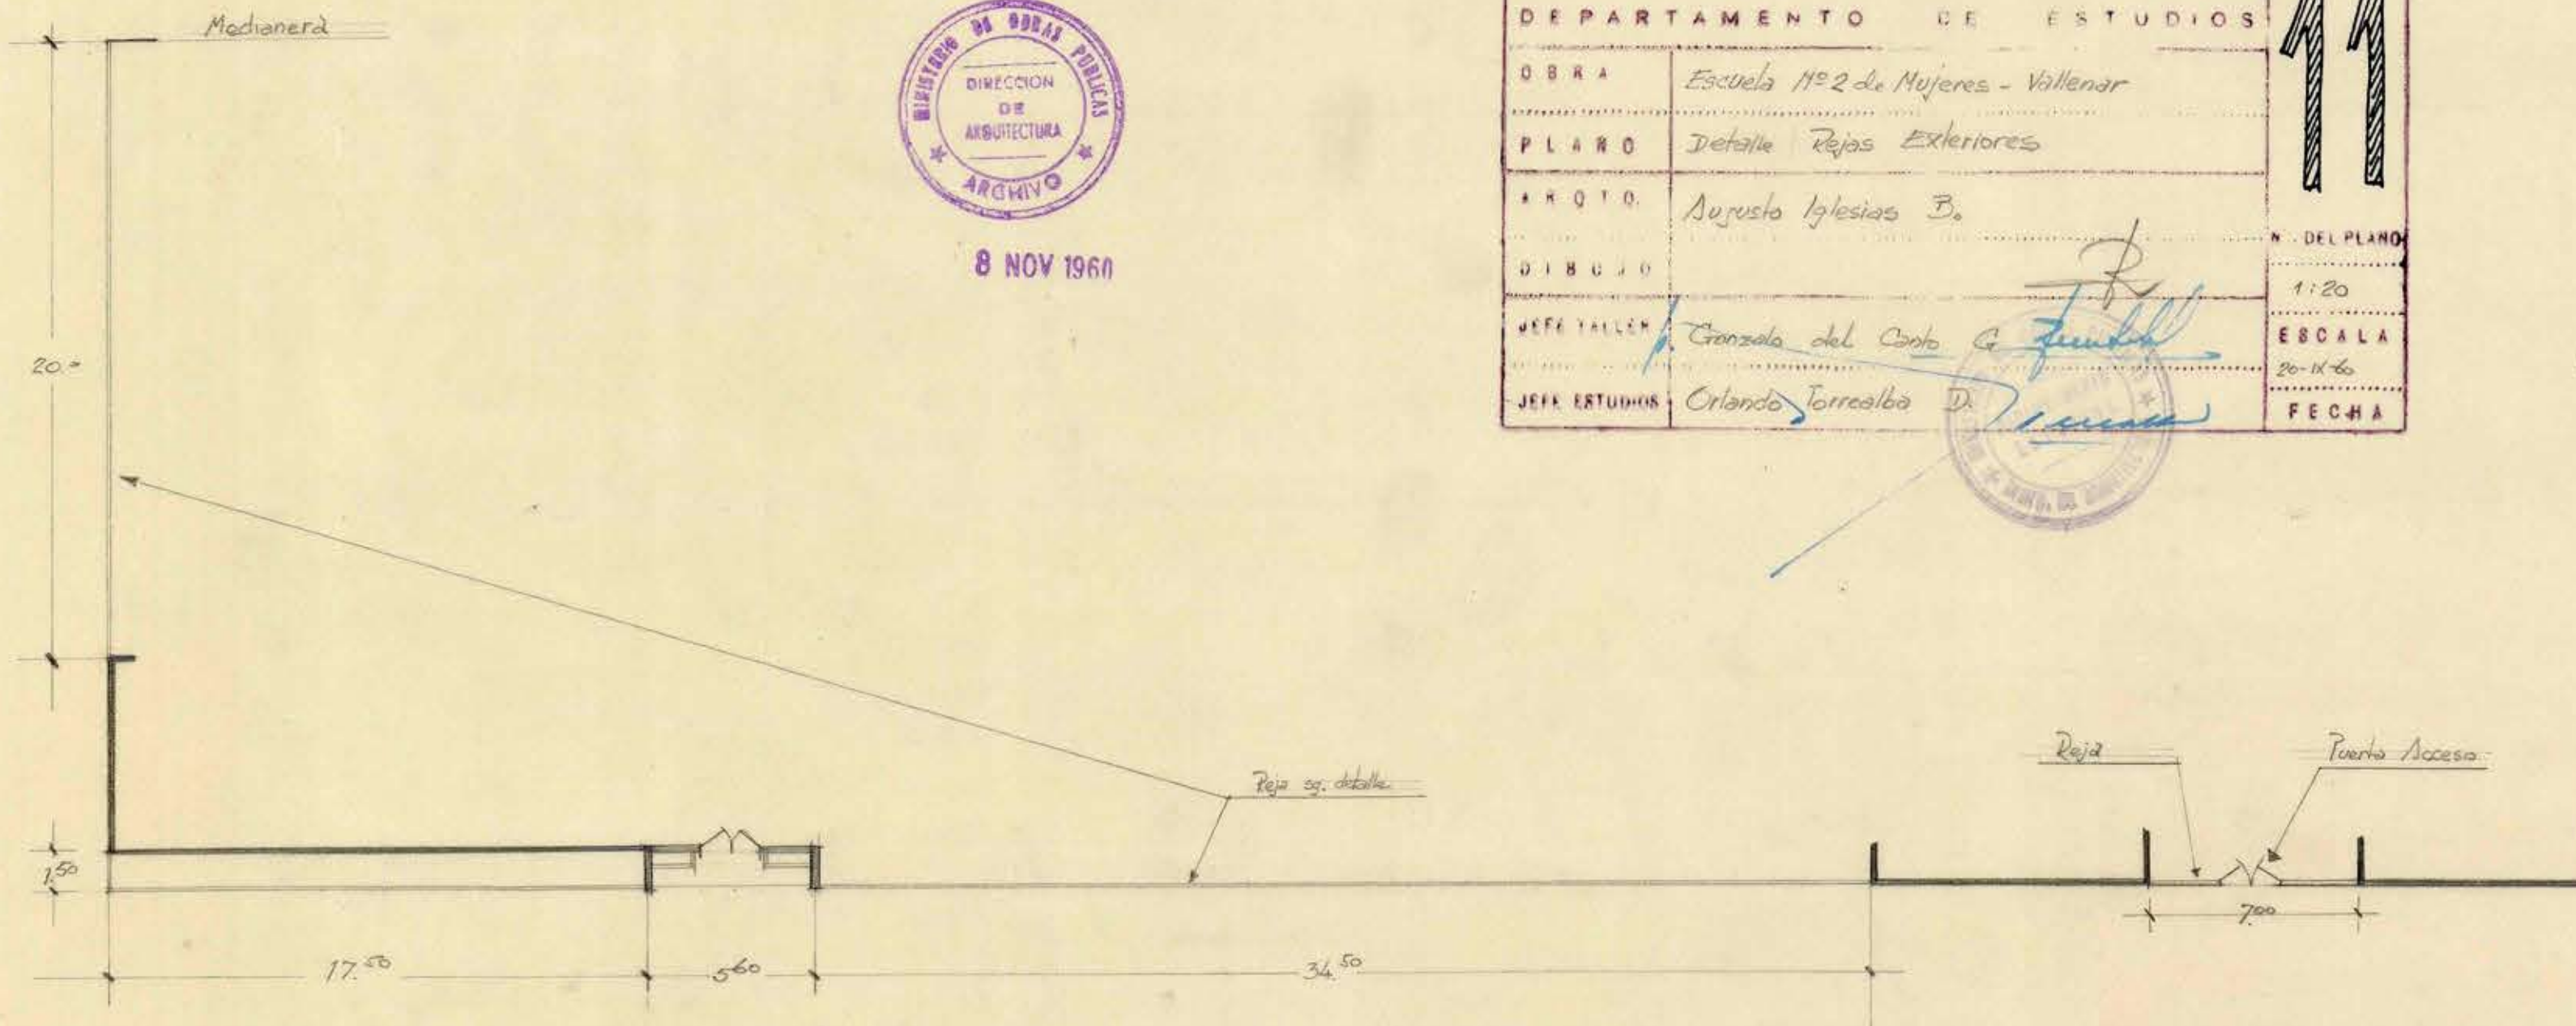

PLANTA

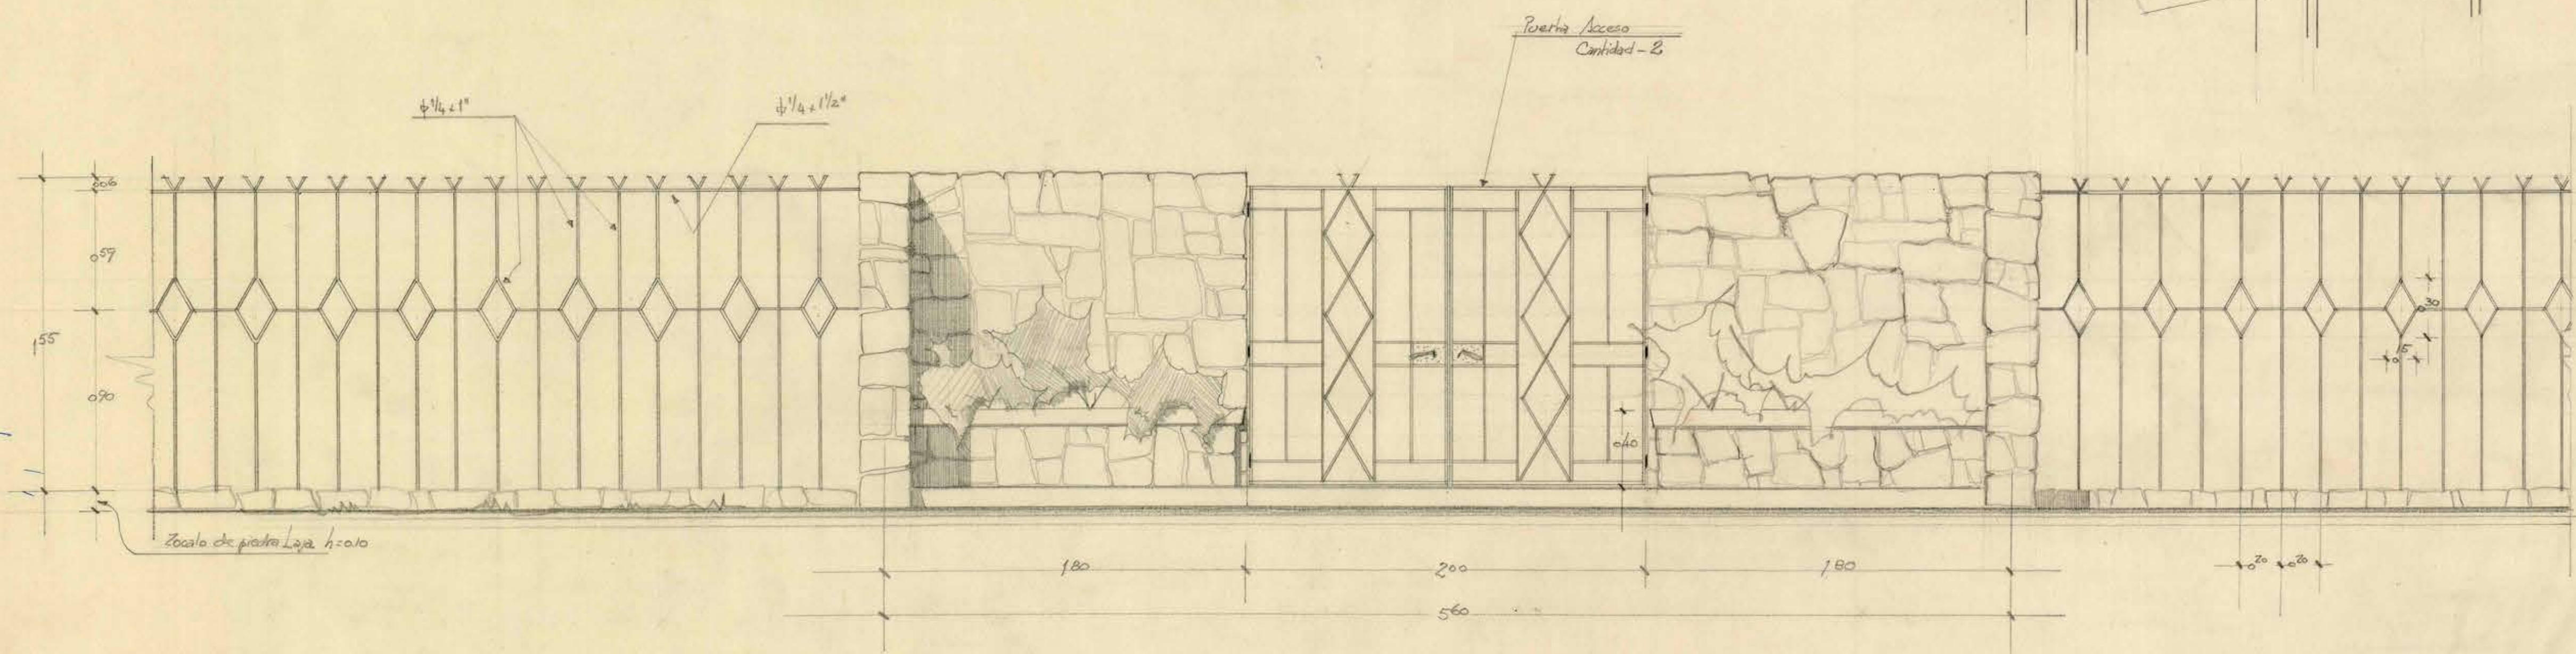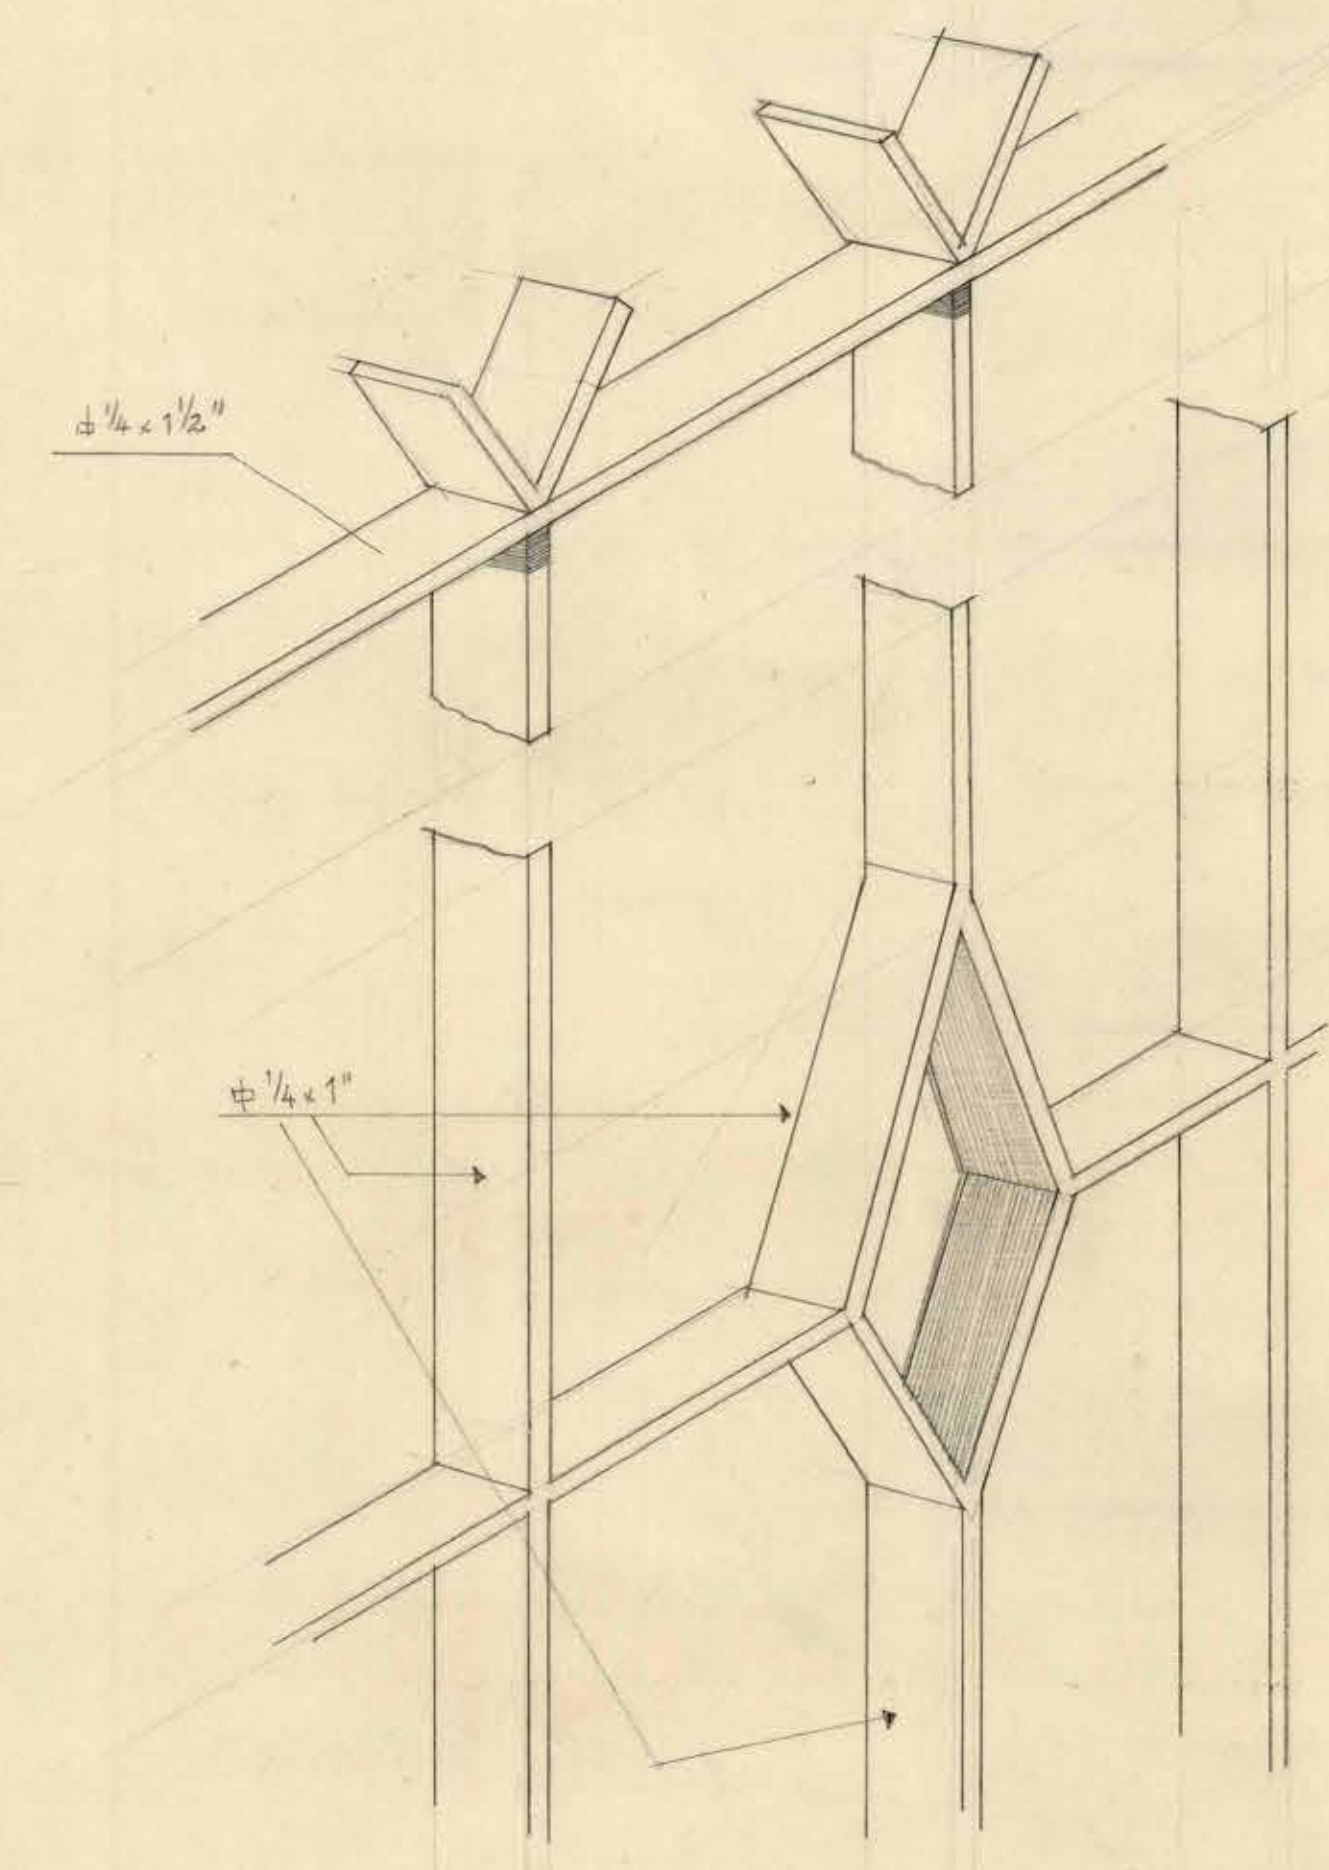

ELEVACION