
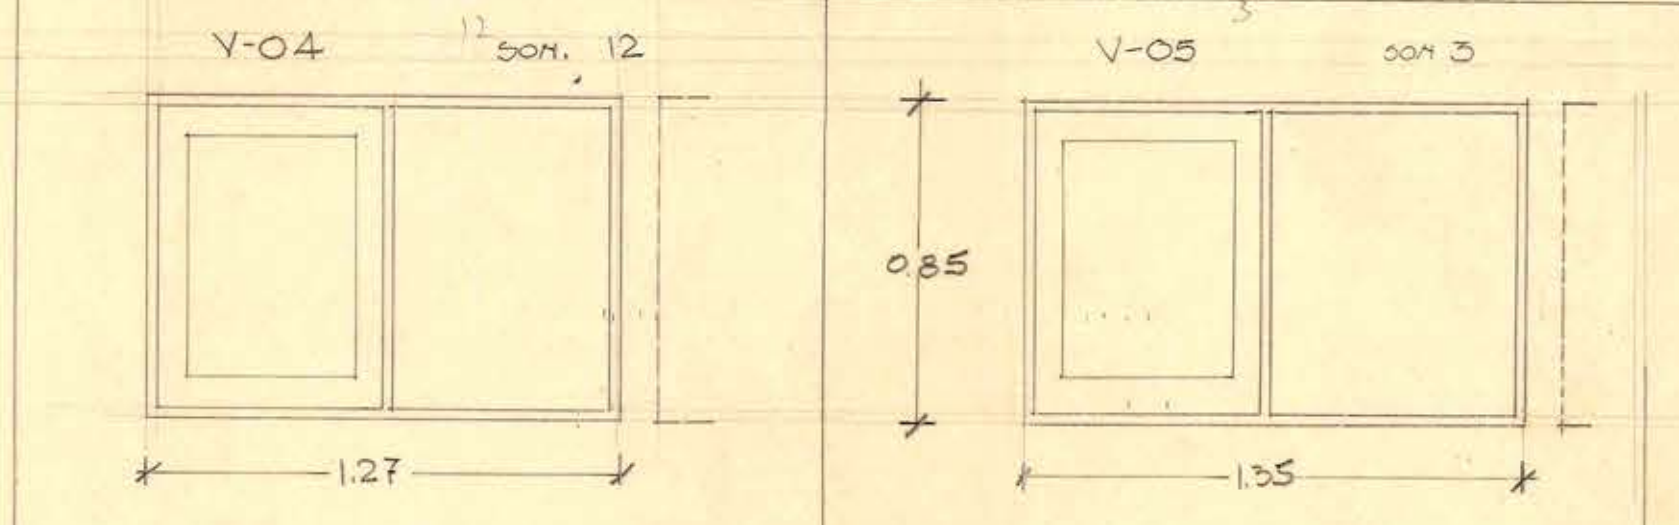
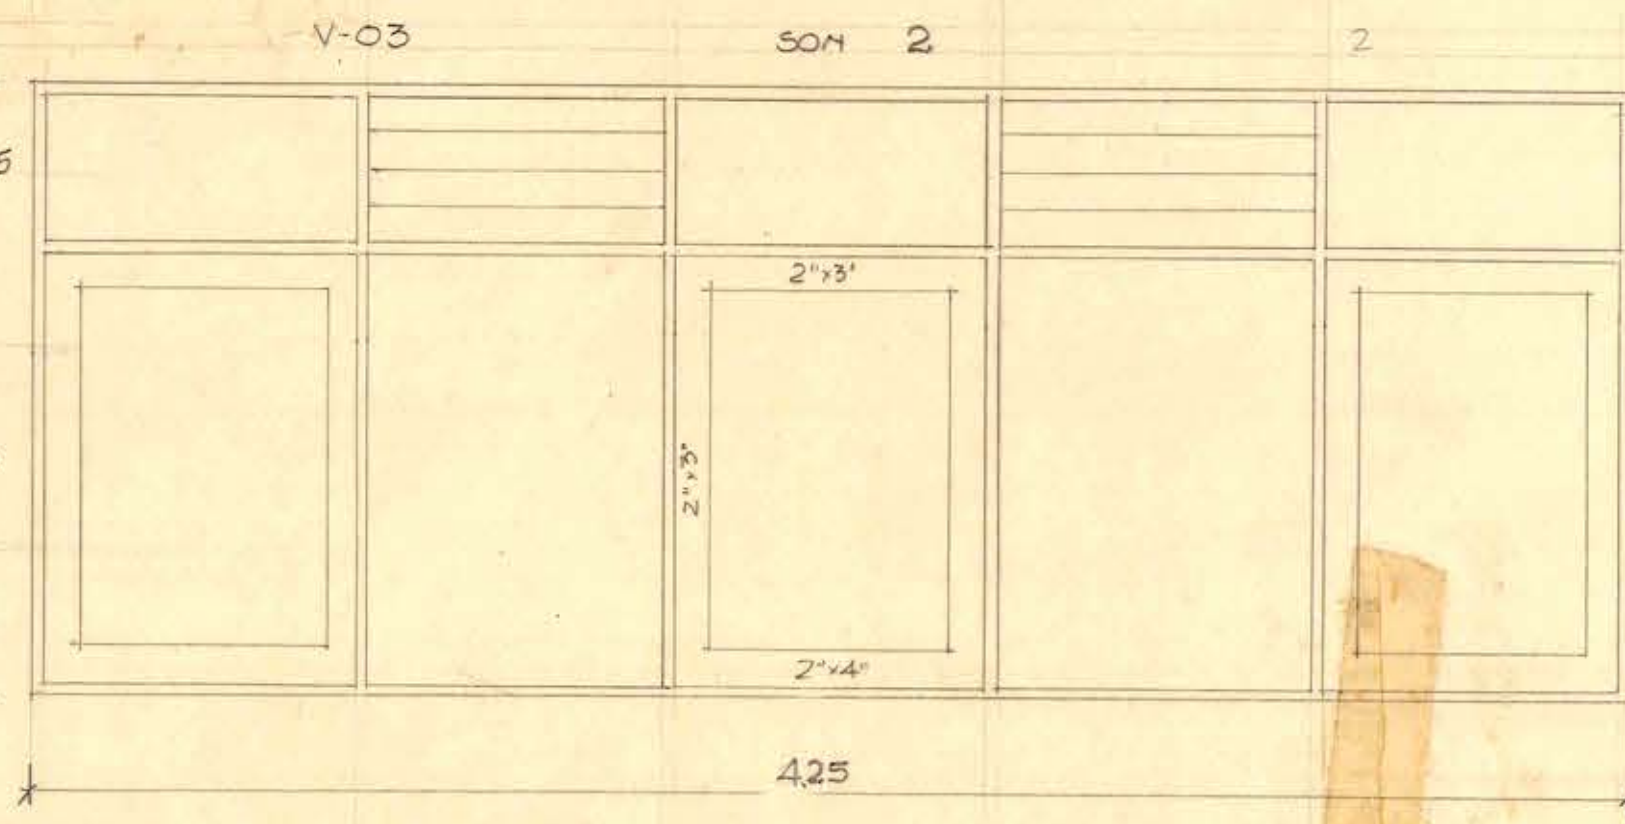
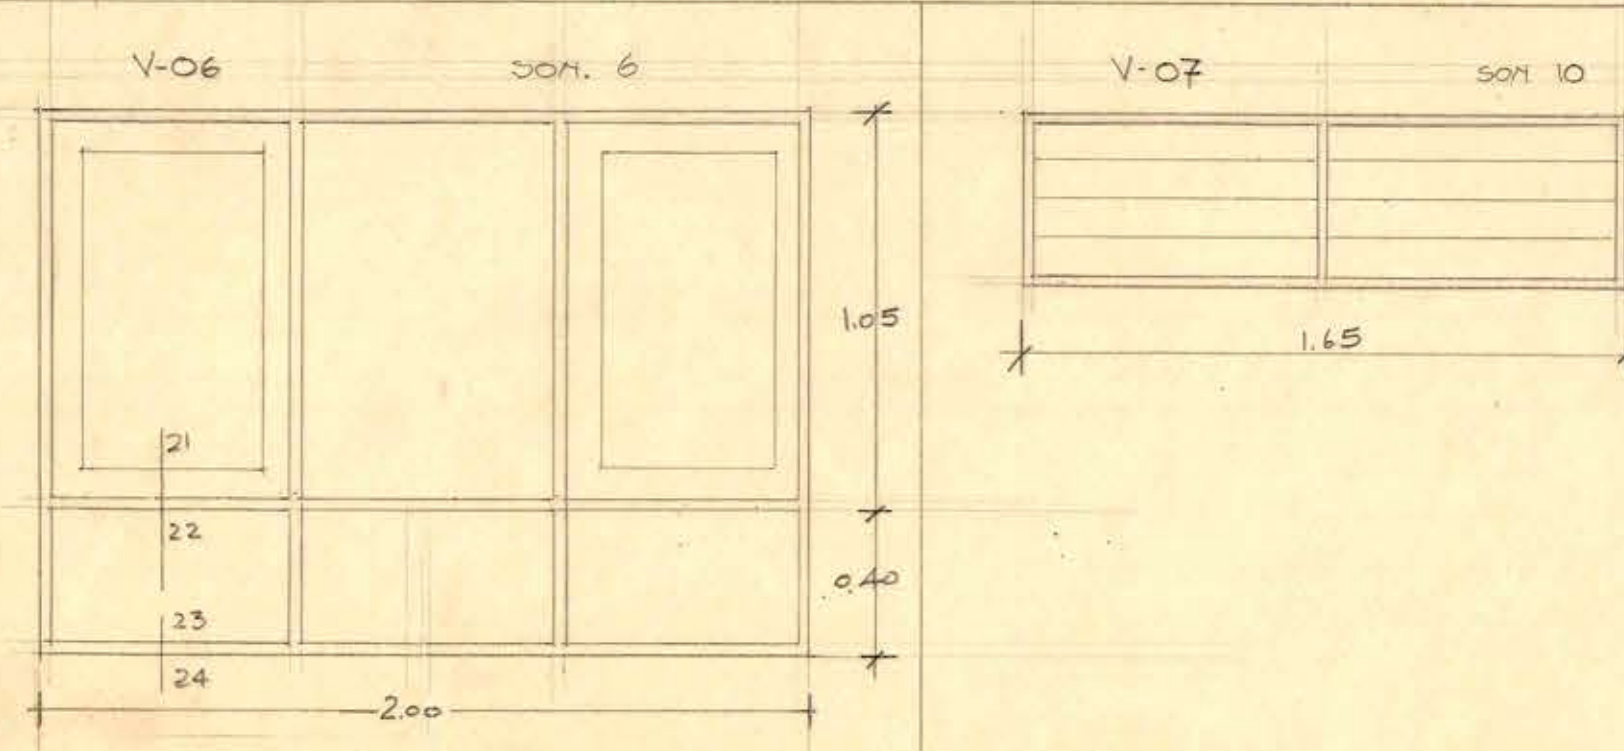
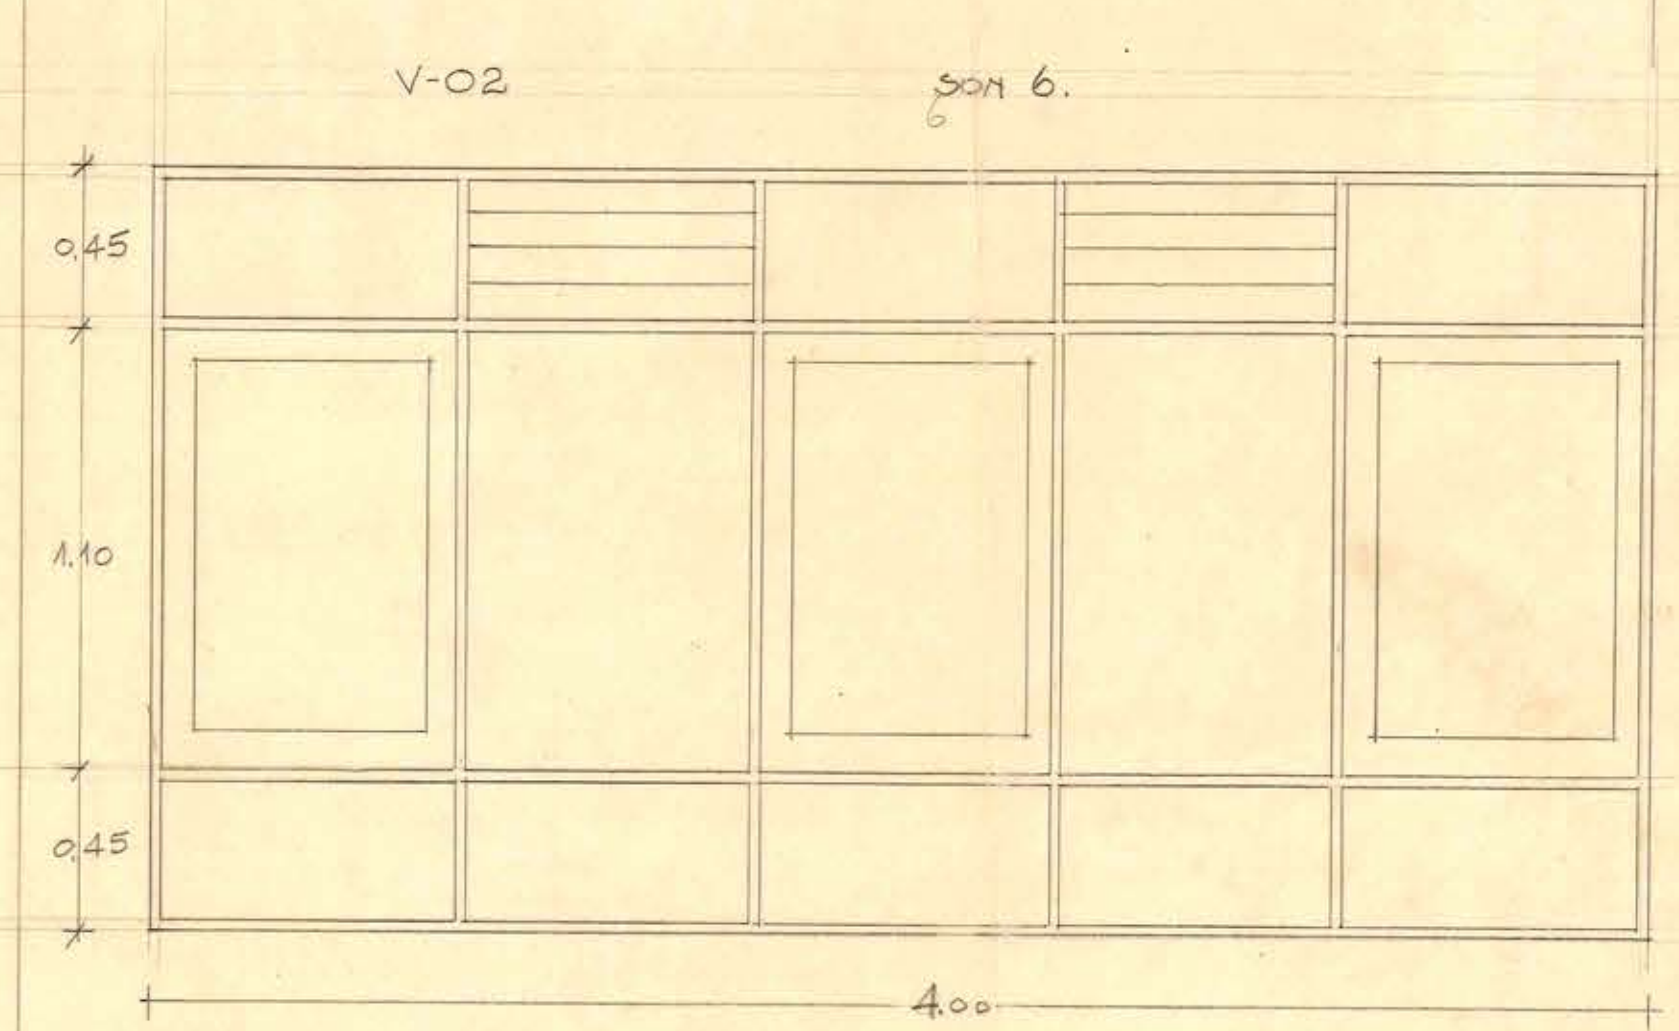
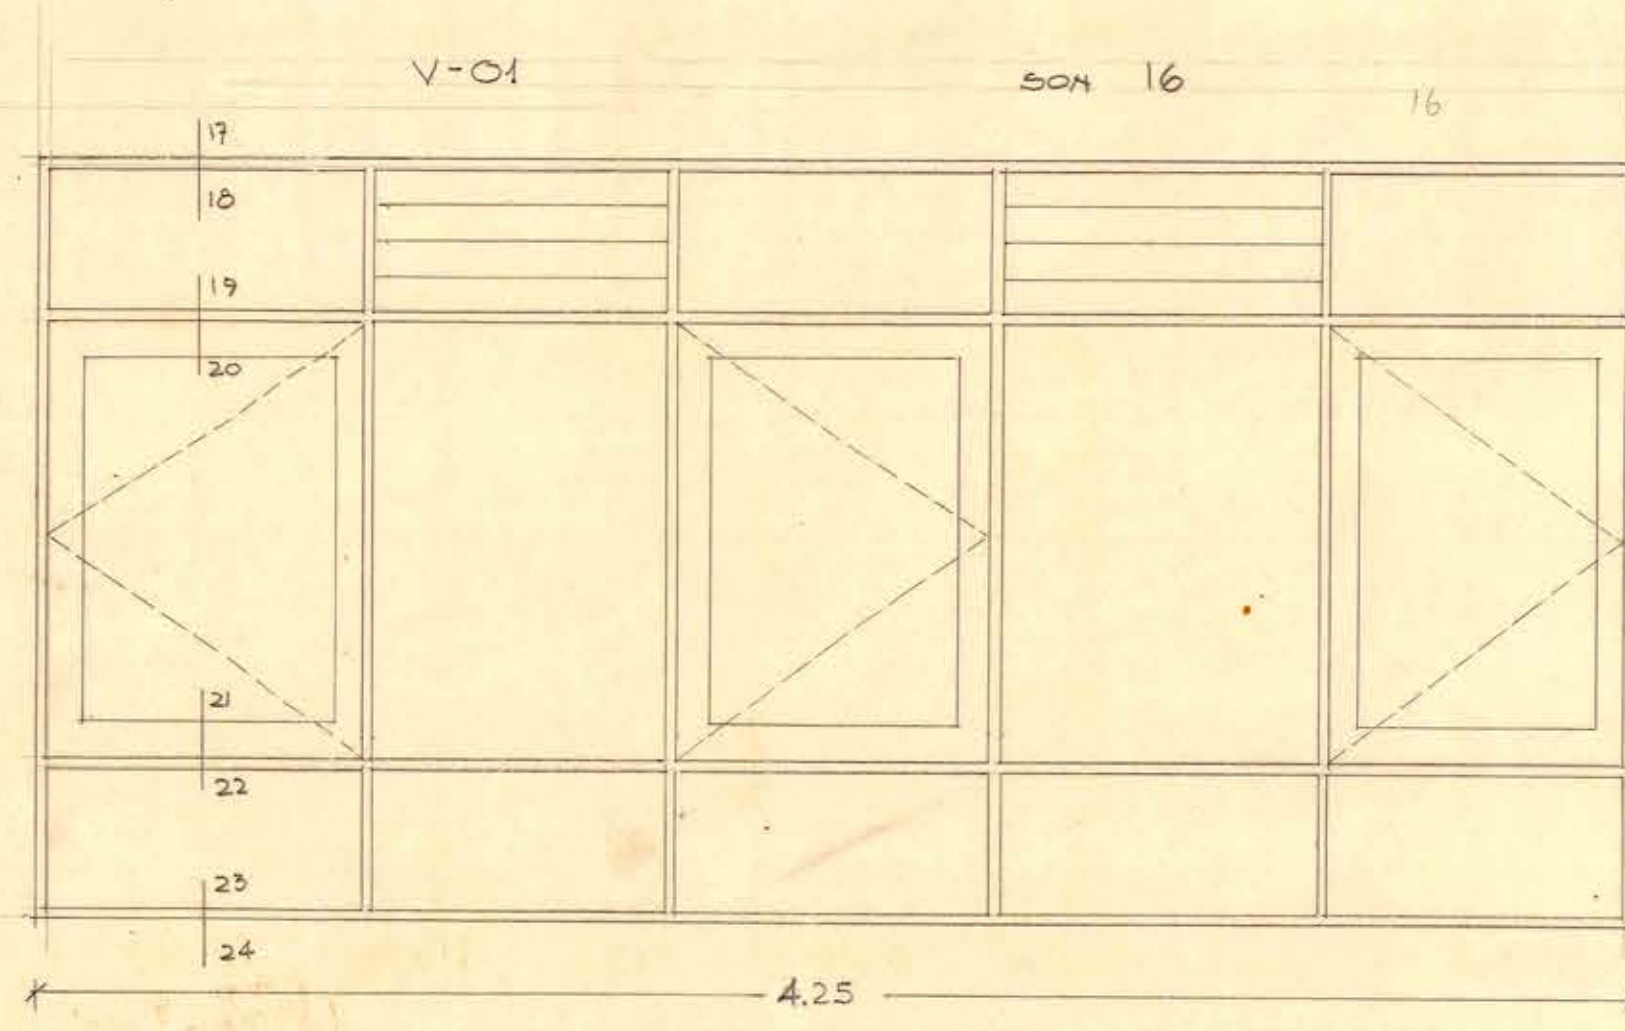
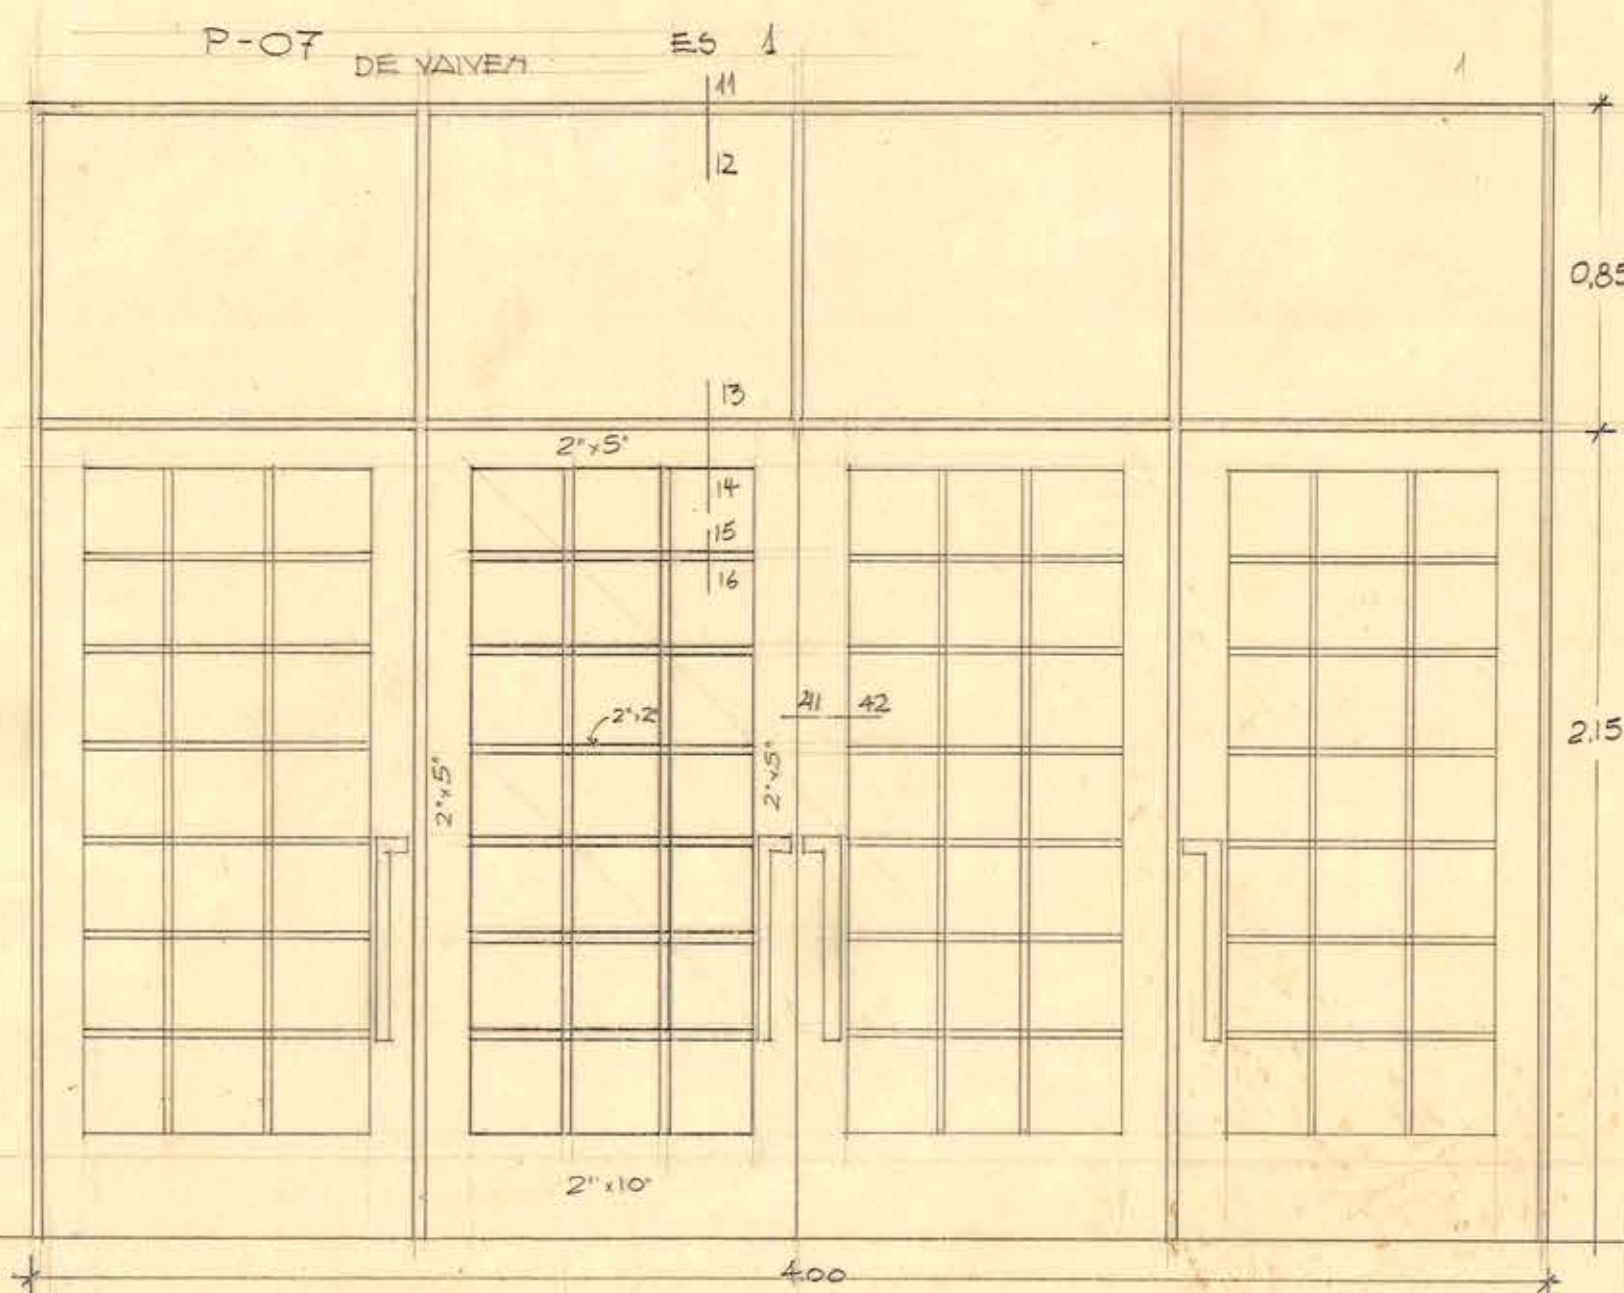


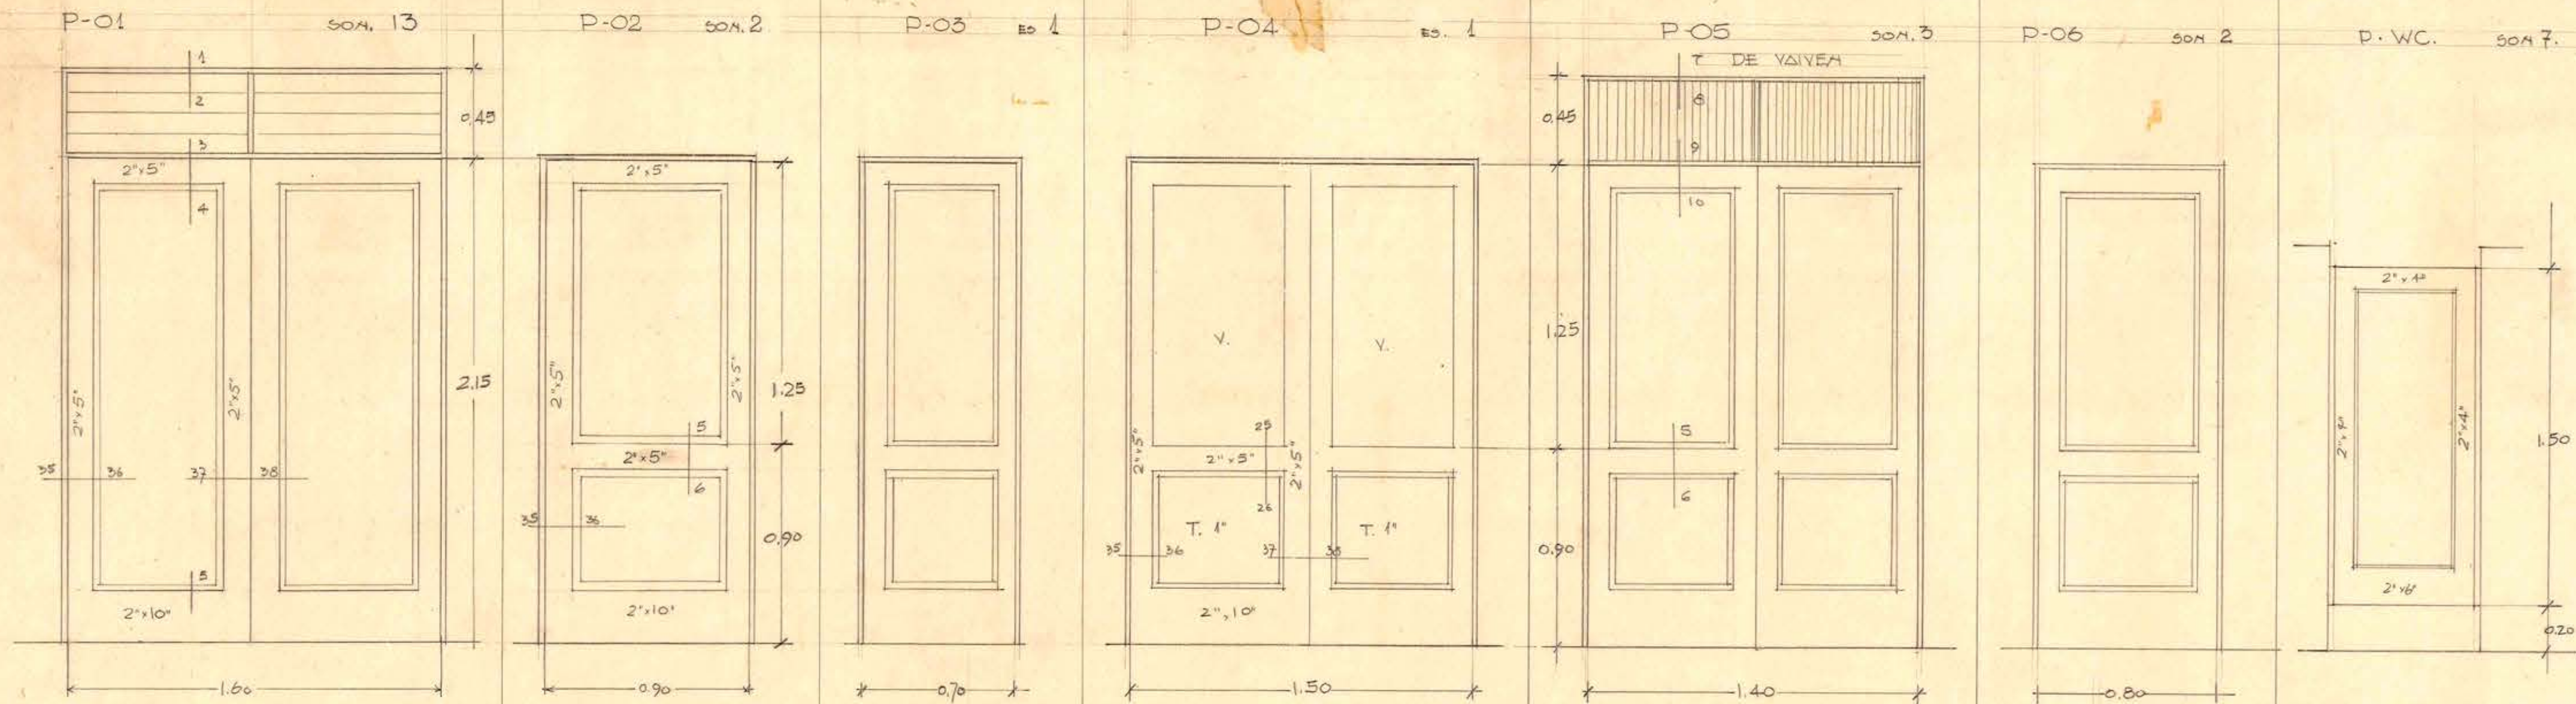

M.O.P. DIRECCION DE ARQUITECTURA • DEPTO. ESTUDIOS
 ESCUELA N°1 DE LA LIGUA • PUERTAS Y VENTANAS
 E.S.C. 1:20
 F. WEIL W. ARQTO. V.B. ARQTO JEFE. 23 - JUN. 54.

07540

07540

0.78x0.49

308 04