



ESCUELA DE HOMBRES

DE LA LIGUA.

Escala: 0 01 = 1 mt.

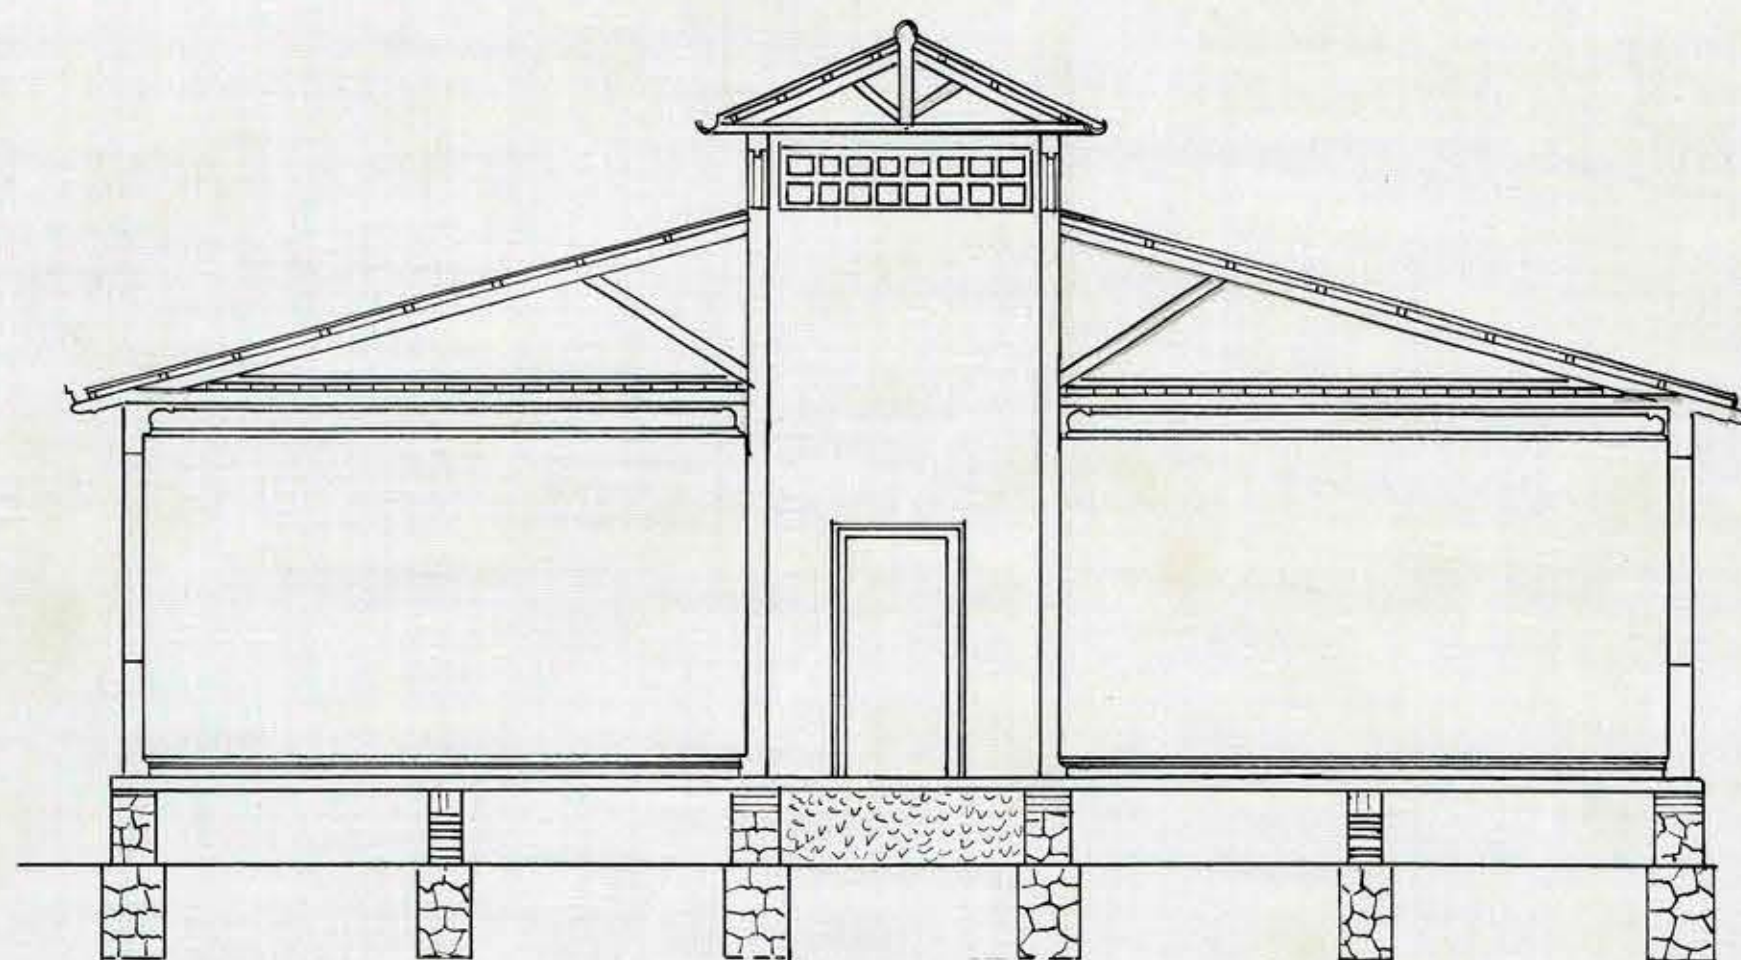

Corte trasversal.

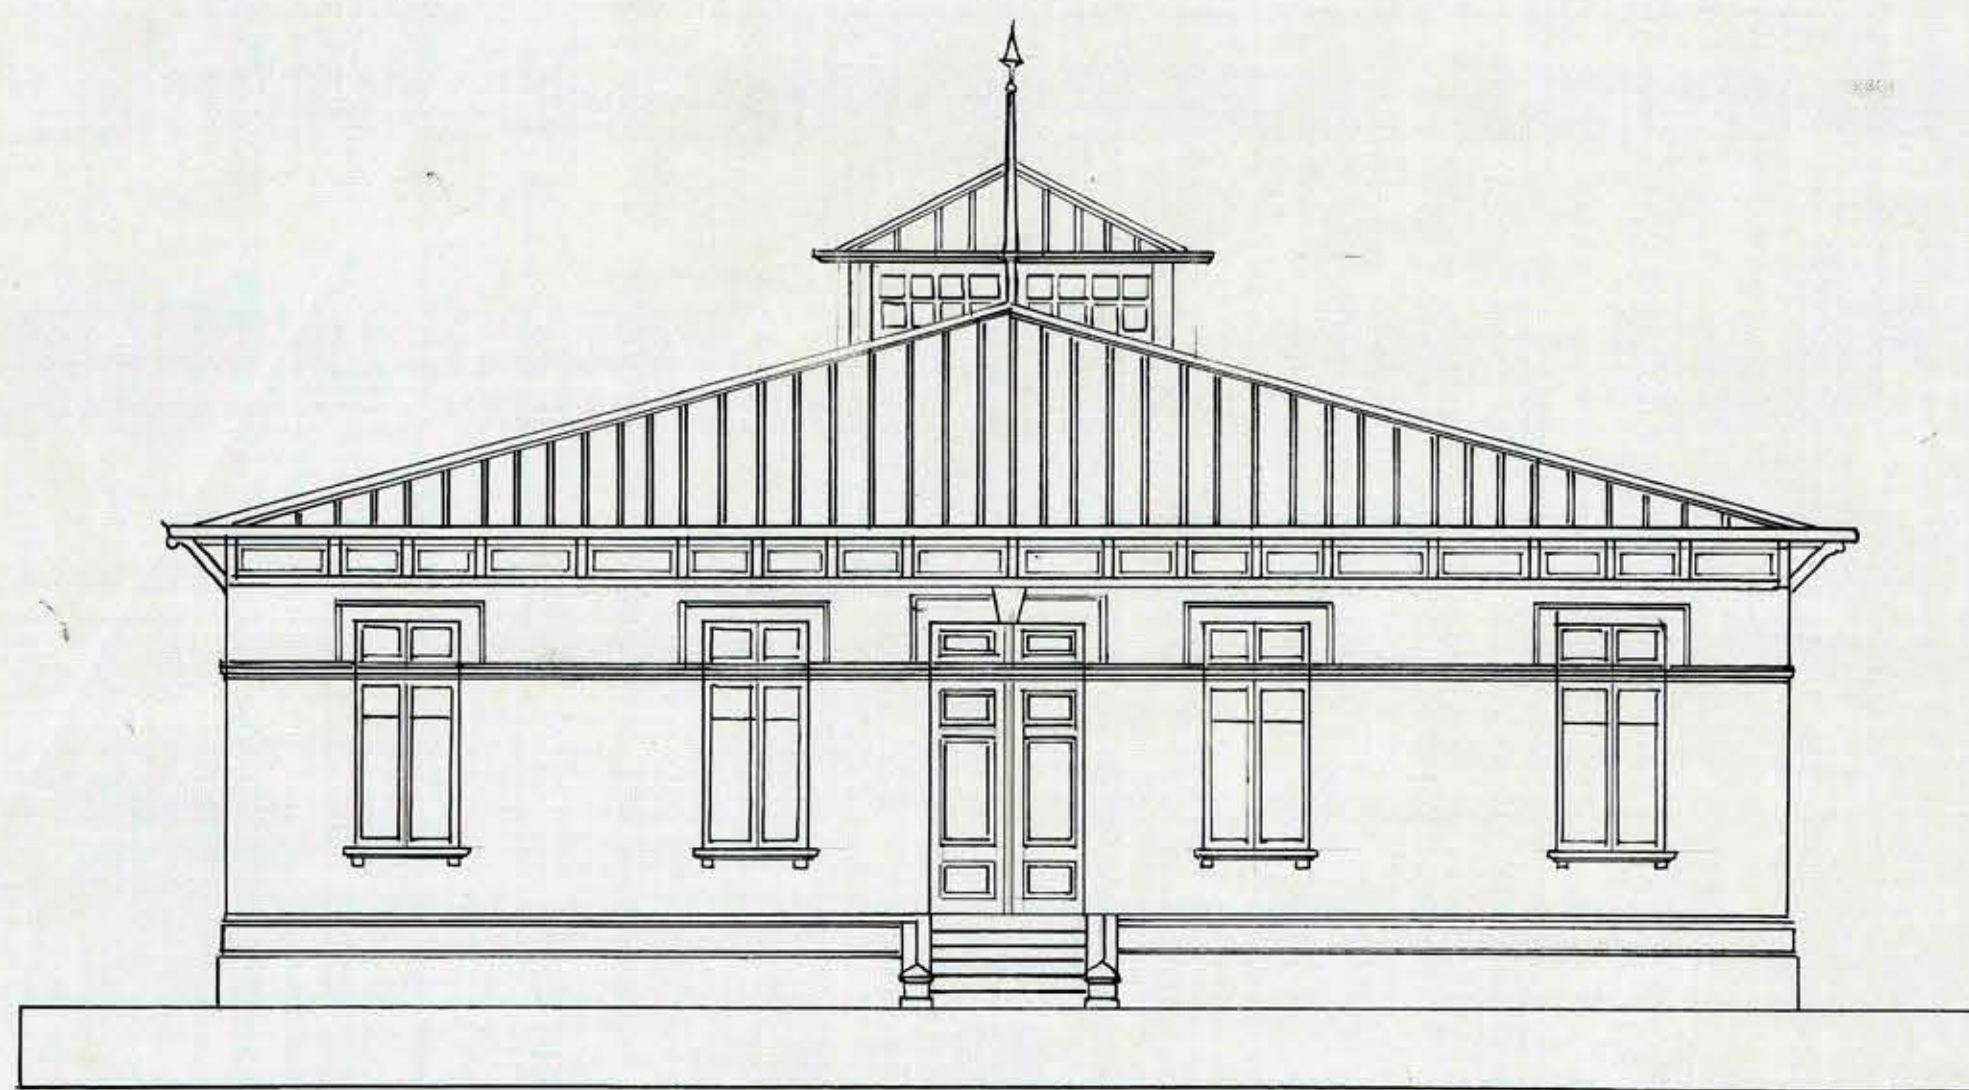

Fachada

firmado
Leonello Bottacci
Arquitecto

Calco'
Gust. Münch-Krupp