

Escuela Mixta


Escuela de la LIGUA
Terminacion

De este proyecto
2 copias

1



— Fachada Principal —

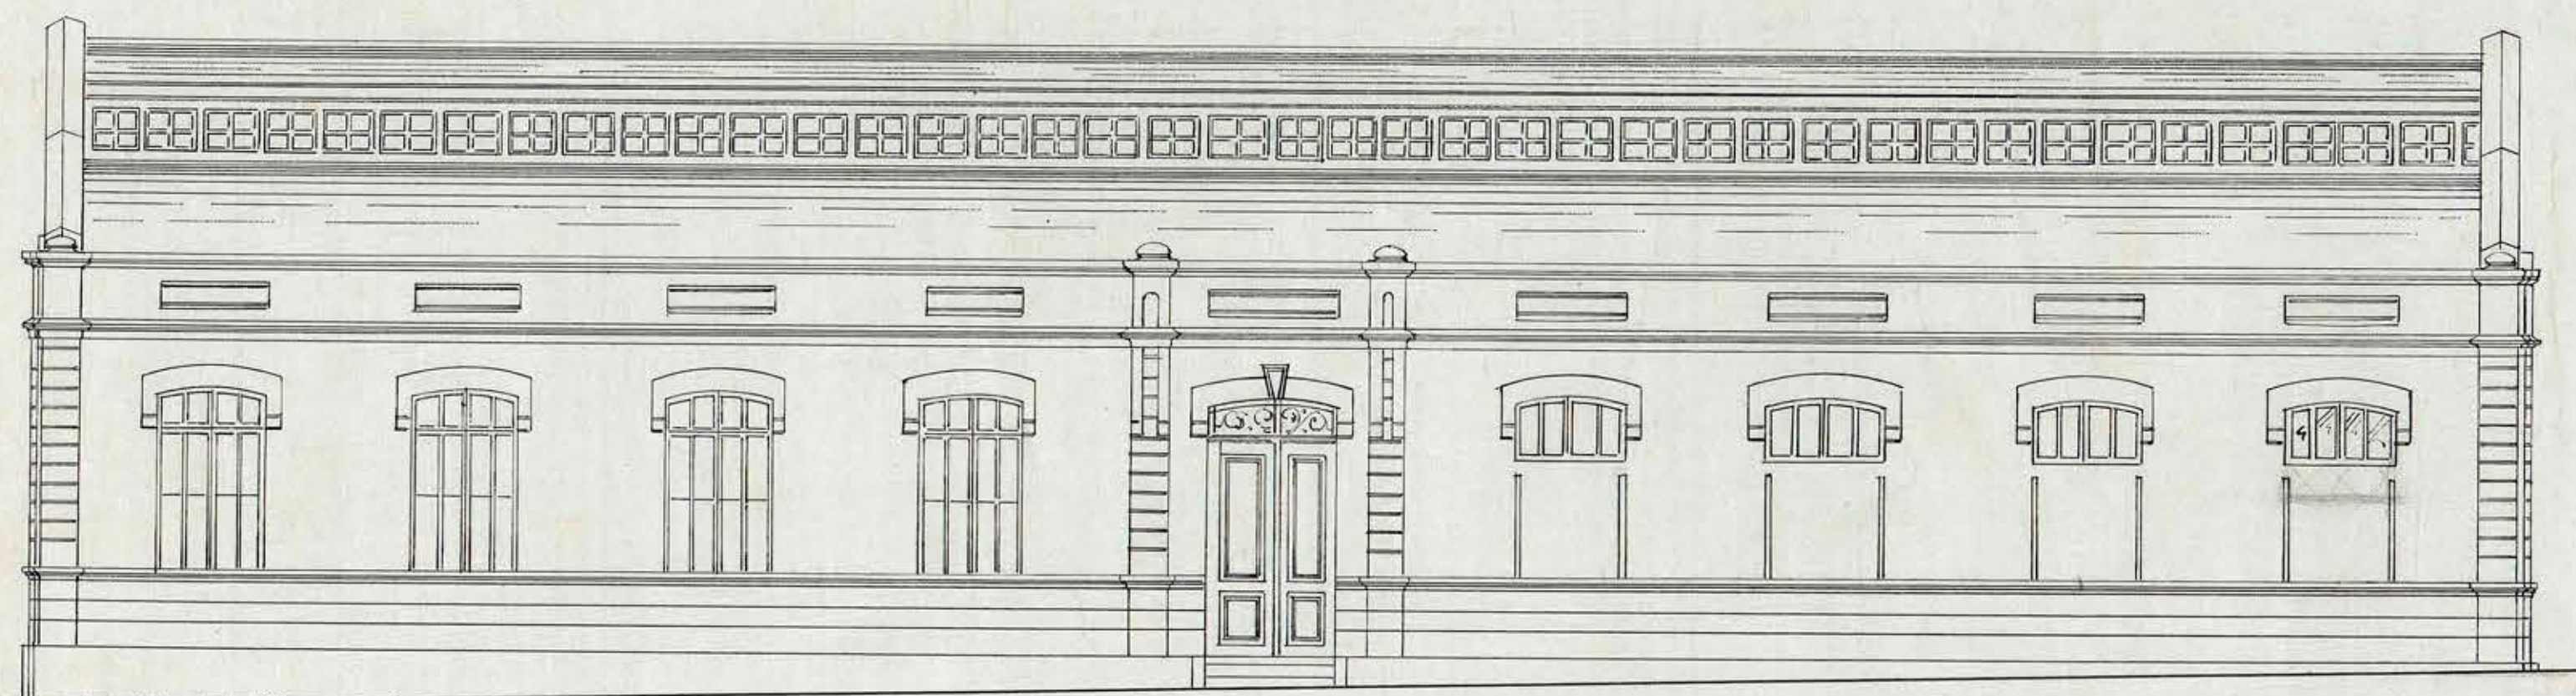

— Costado Edificio de Clases —



— Fachada Edificio de Clases —

Escala 1:100 = 1m

Santiago Septiembre de 1900

José Espinoza

Luis Cortés
Arqto. adjunto.

José Ramos C.
Cont.
y Amada. P. de

Noembre 22 de 1900
Manuel Vial