




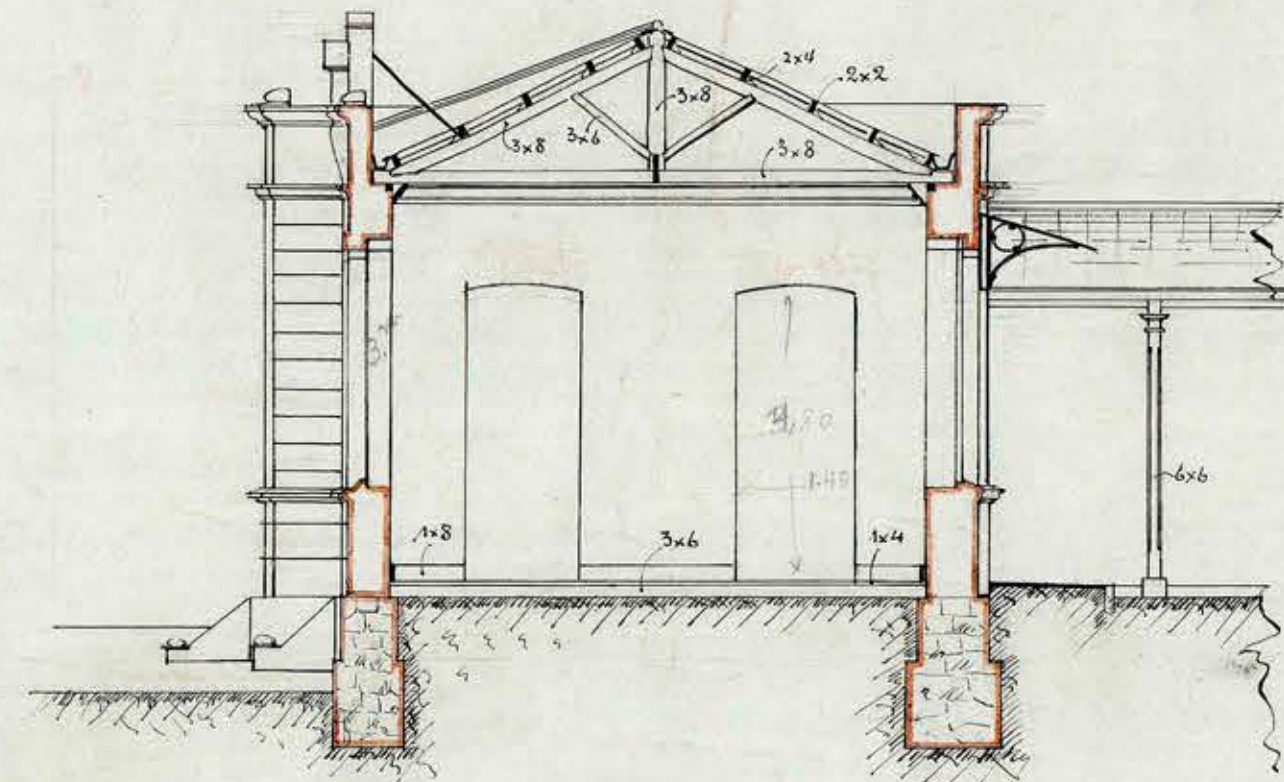


— Corte AB —

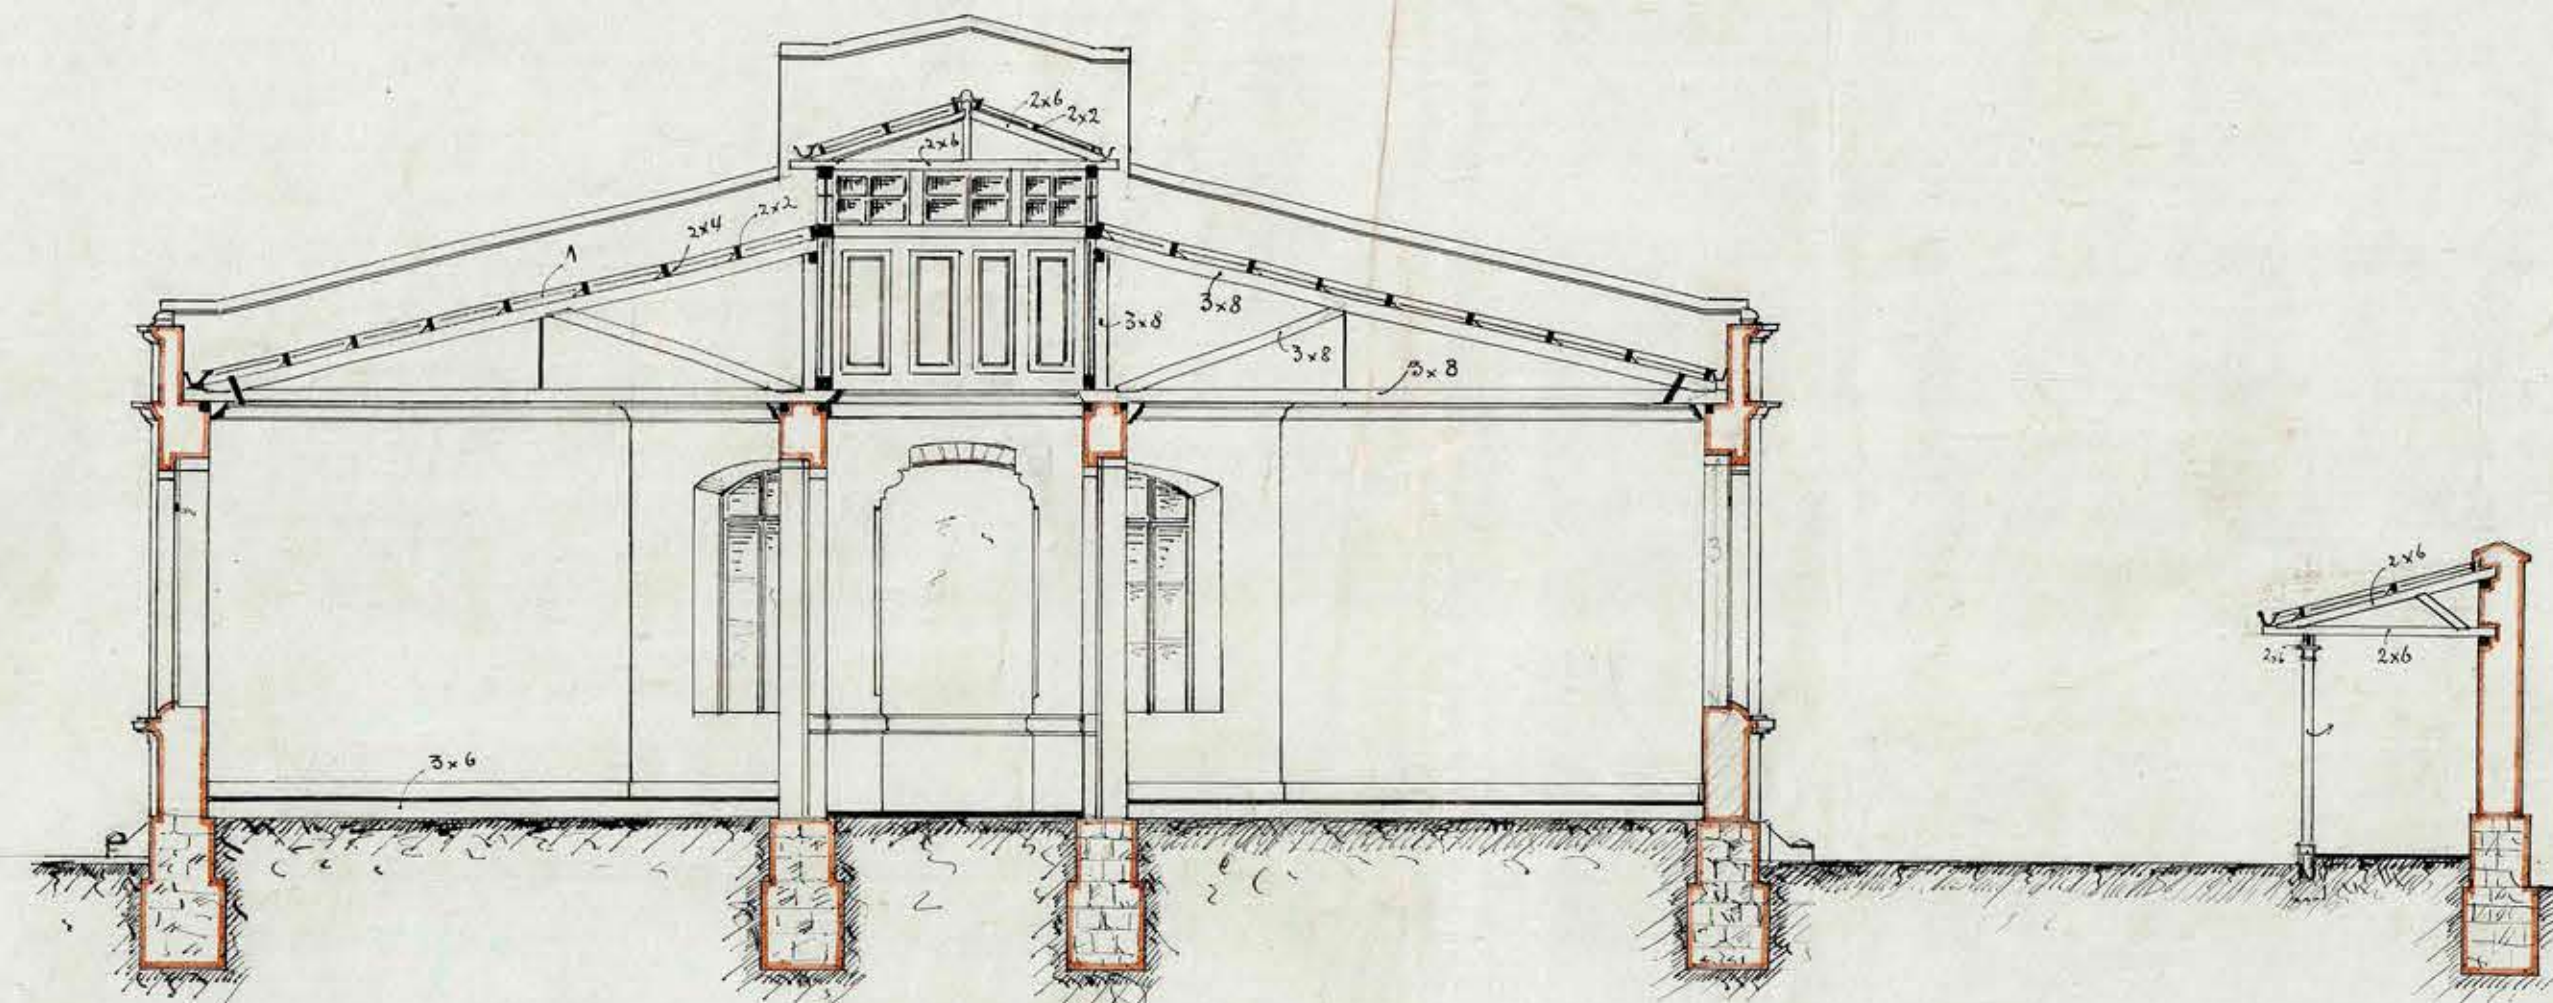

— Corte CD —

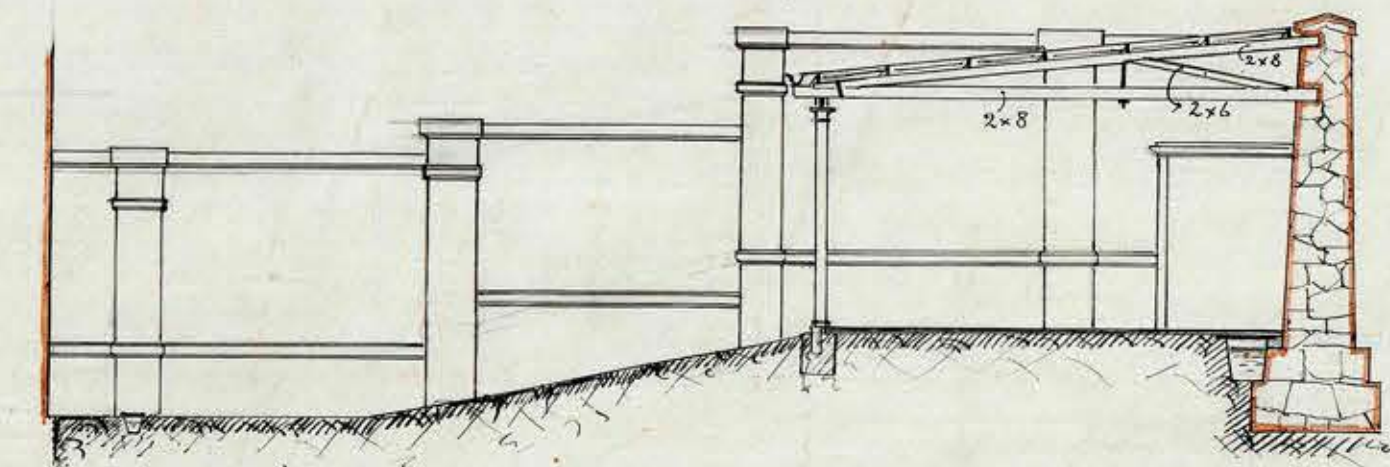

— Corte EF —

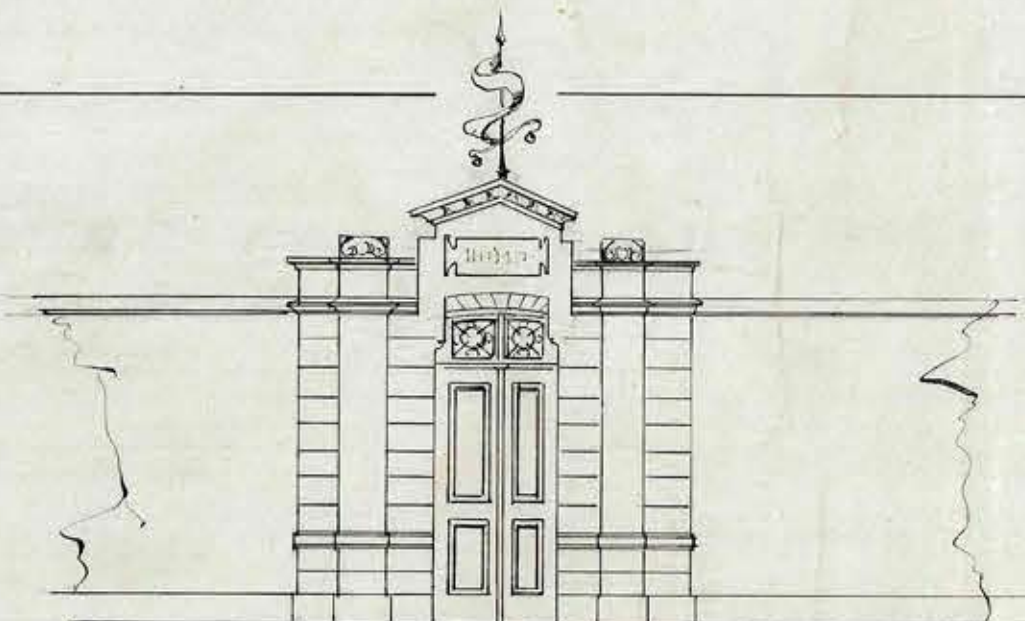

— Riera para la Escuela de Dombros. —

— ESCUELA DE LIGUA — TERMINACION —

Escala 0,01 - 1 metro

Santiago Septiembre 22 1900

José María C. Espinoza
Contratista

José María C. Espinoza
Ing. ayudante.

José María C. Espinoza
C. Dominguez

Noviembre 22/1900
Manuel Varela