

ESCUELA DE HOMBRÉS

DE LA LIGUA.


Escala: 0.01 = 1 mt.

El Arquitecto.
Leonello Bottacci


Santiago, 13 de Feb. de 1908

APROBADO POR EL CONSEJO
DE OBRAS PÚBLICAS

Manuel Montt
Secretario

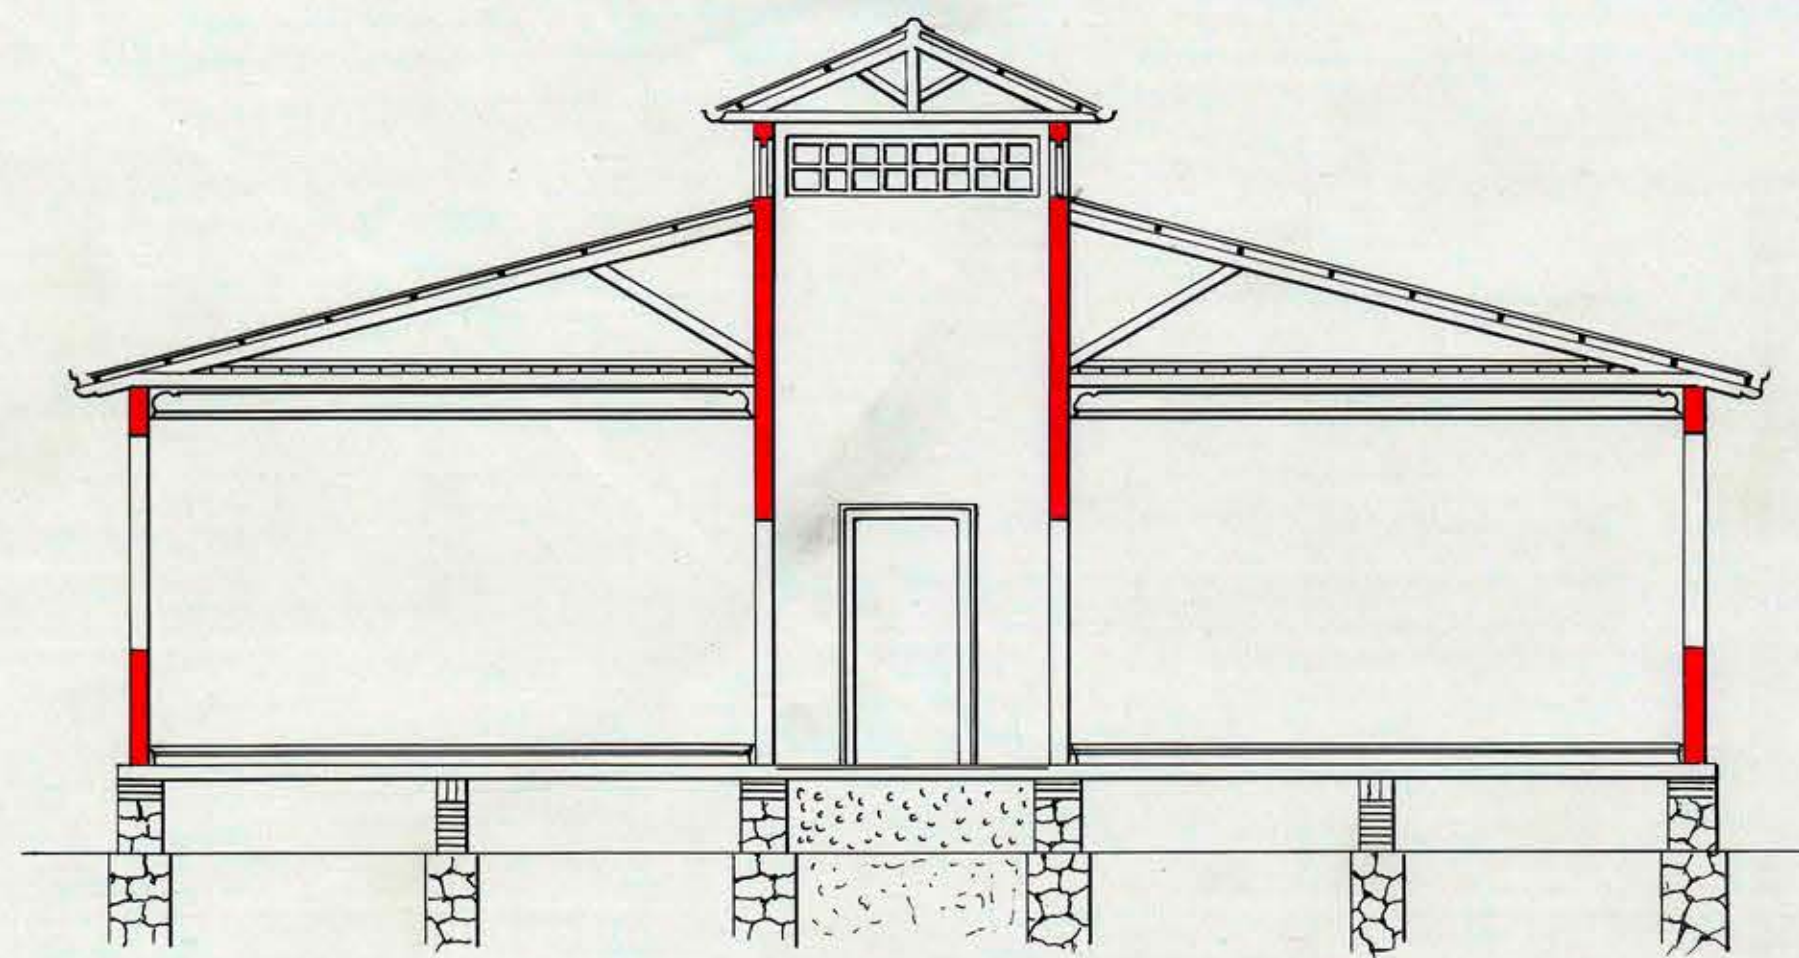

Corte trasversal.

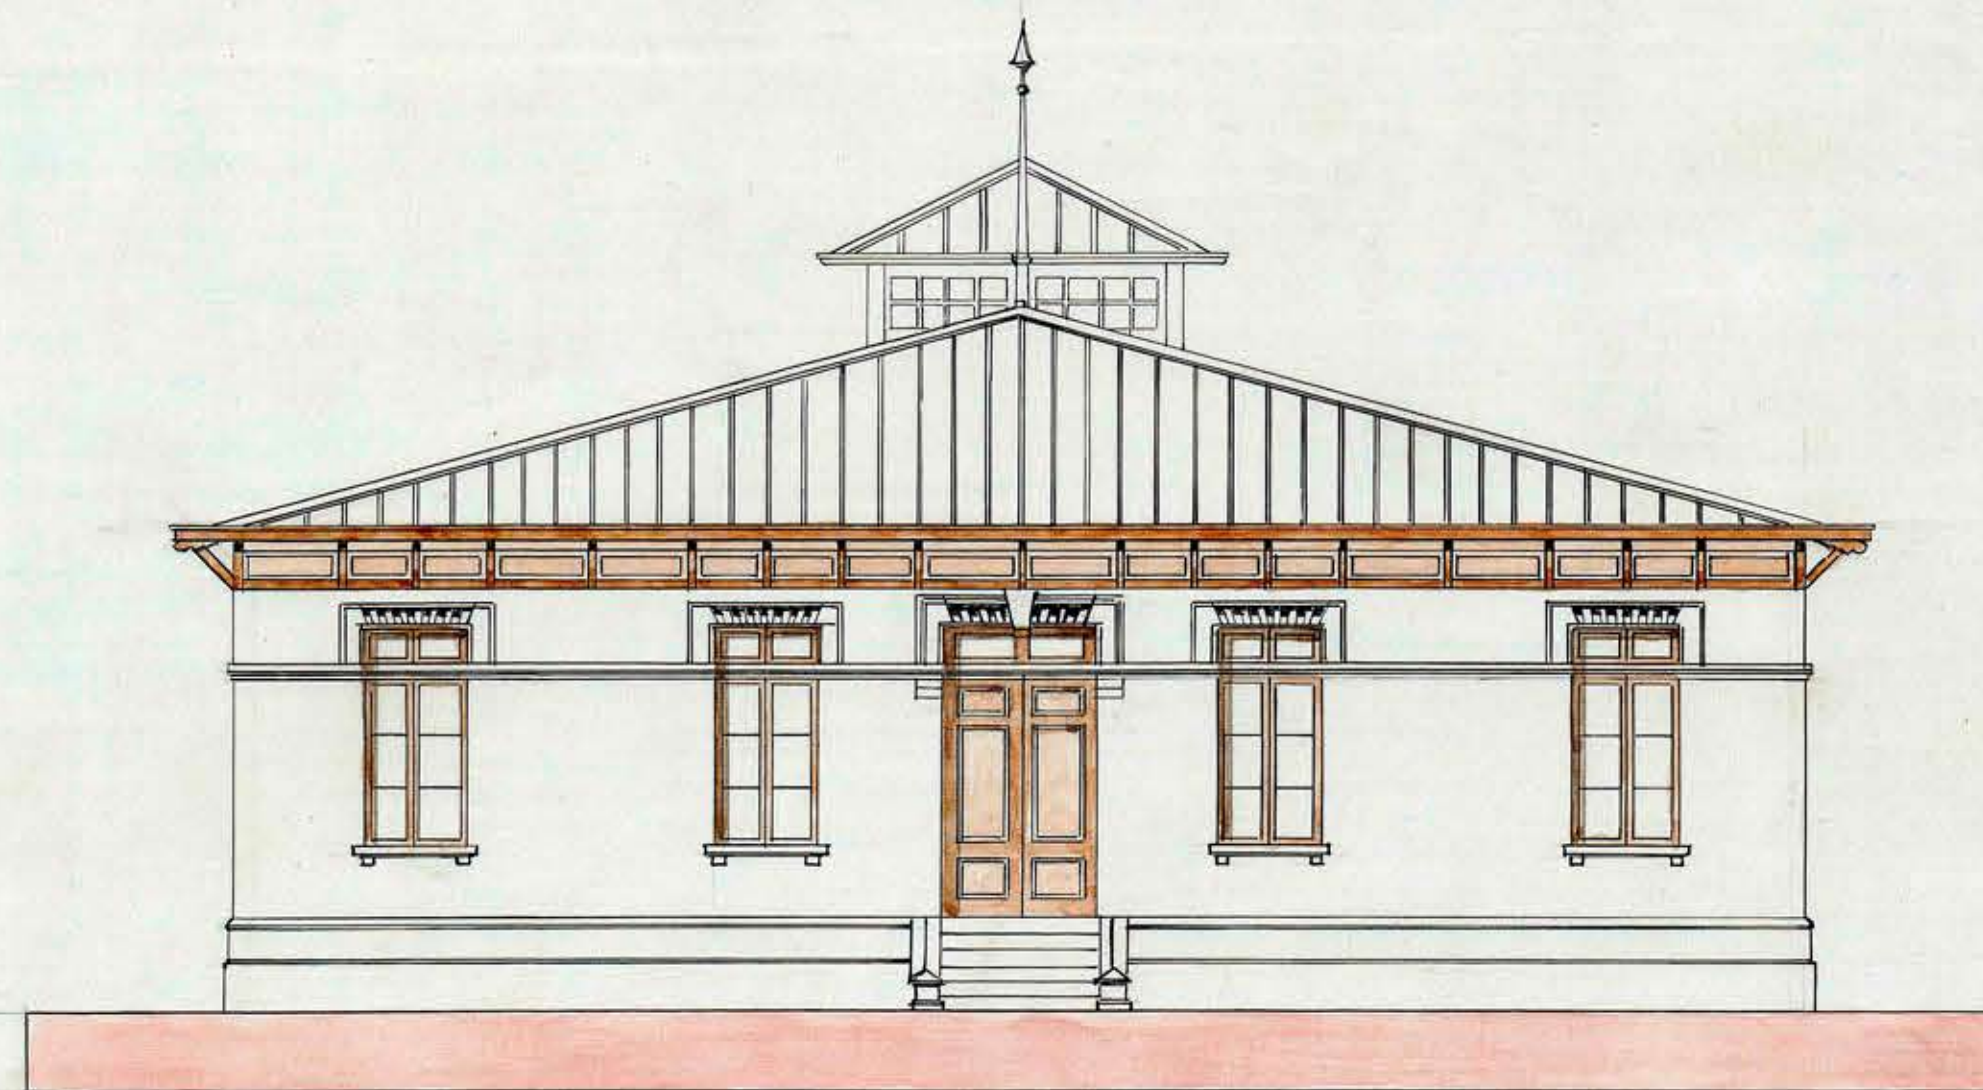

Fachada.