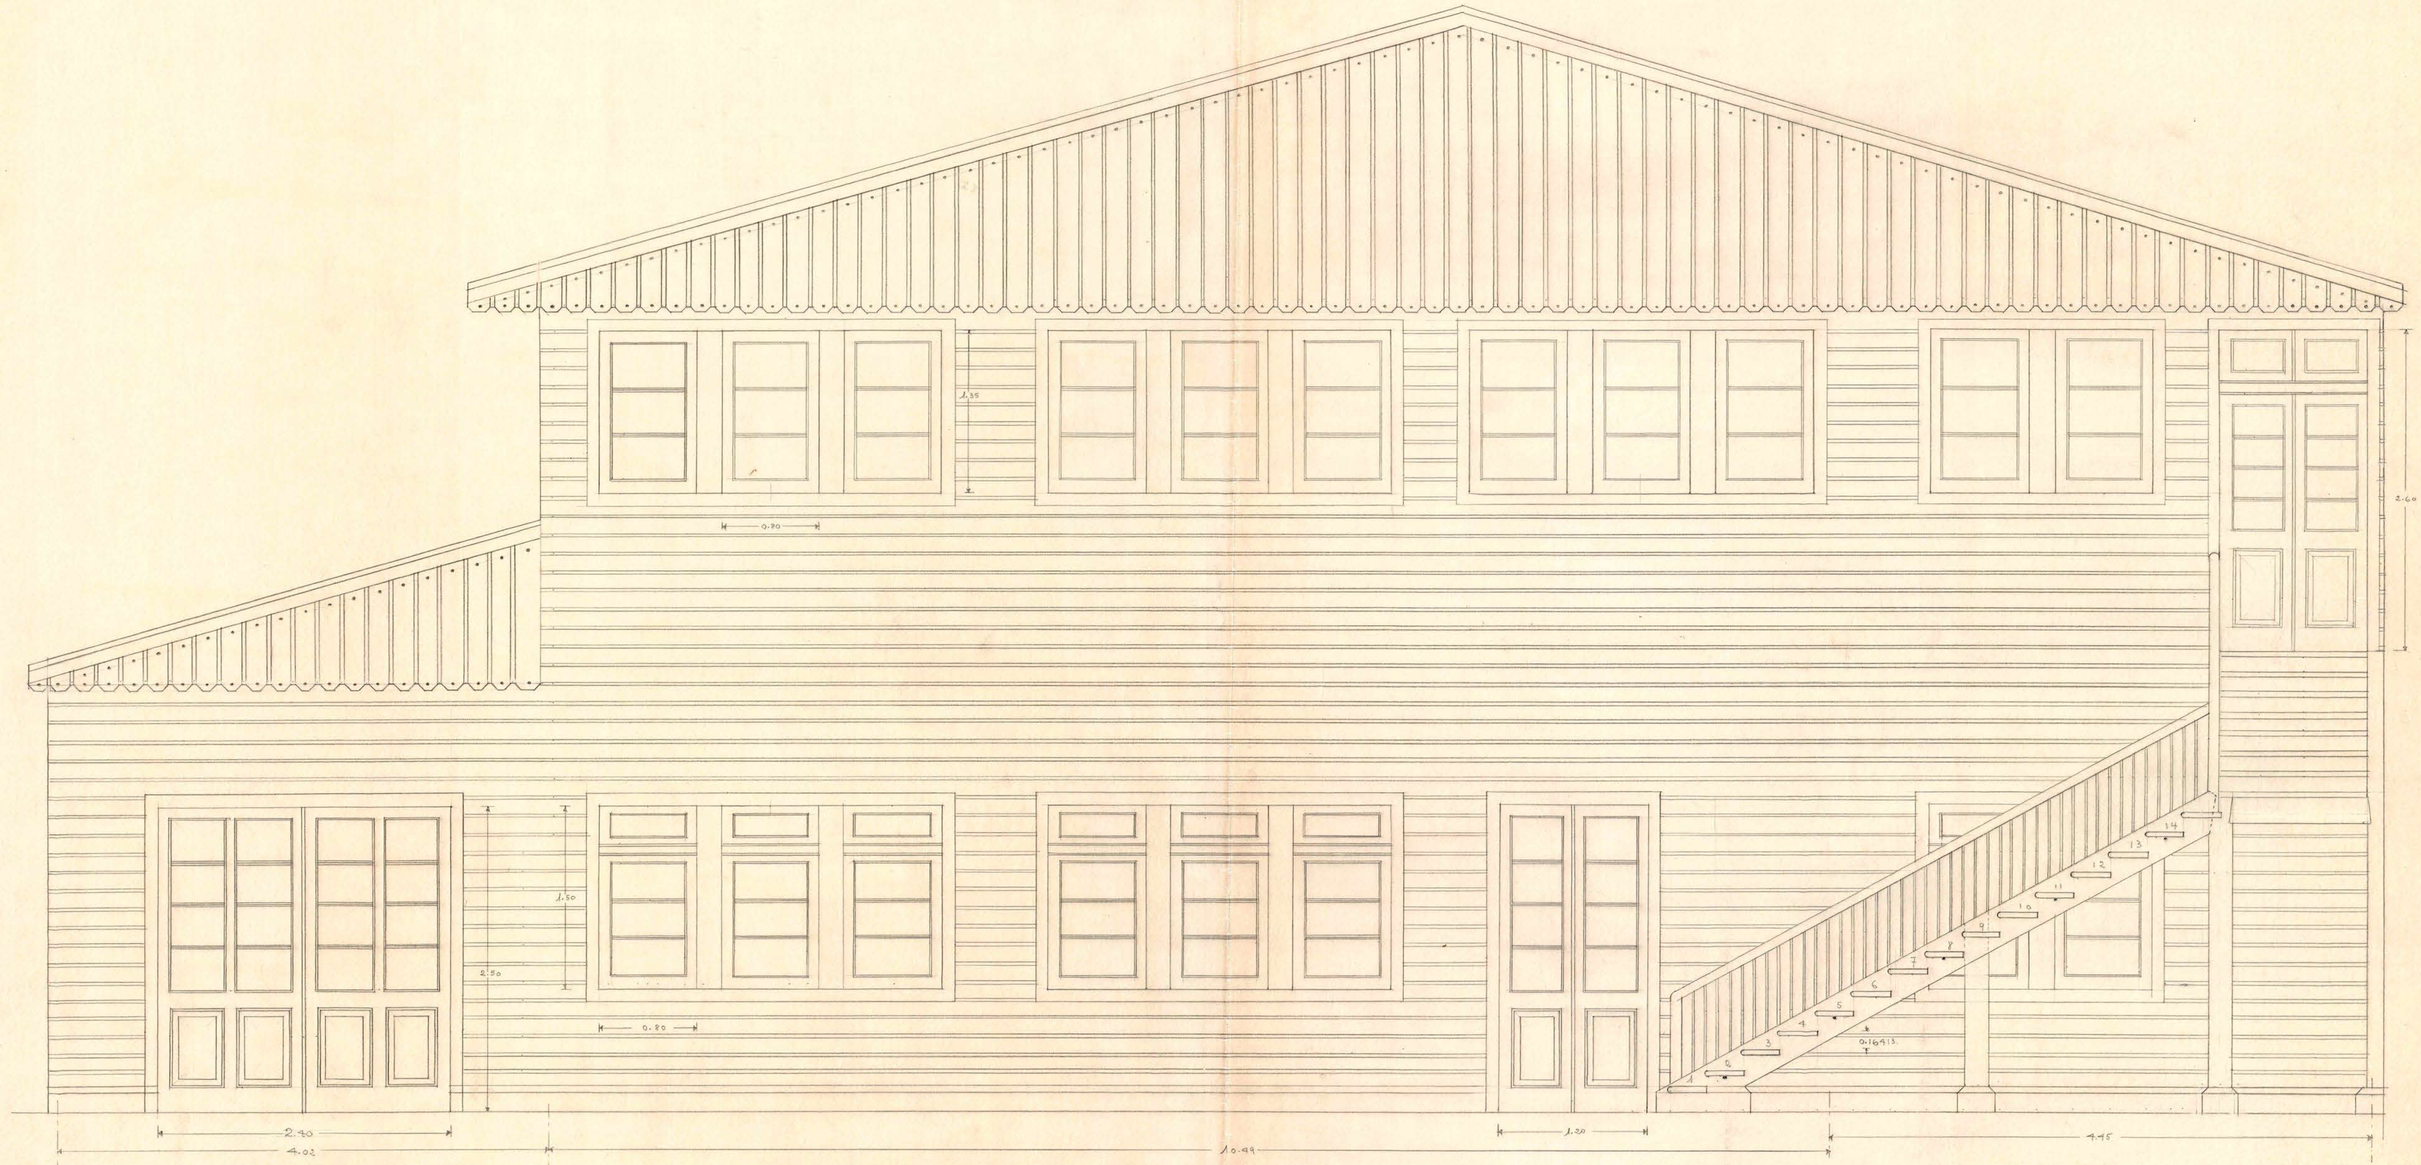

DIRECCION GENERAL DE OBRAS PUBLICAS. DEPARTAMENTO DE ARQUITECTURA.
GALPON PARA LA ESCUELA DE ARTESANOS Calle Salas Nº 367.
SE FACHADA C.

Escala: 0,05 P/MT.
Sgo, 17 - X - 1938.

PL. Nº 3.

Enrique Benavente Müller
ARQUITECTO