



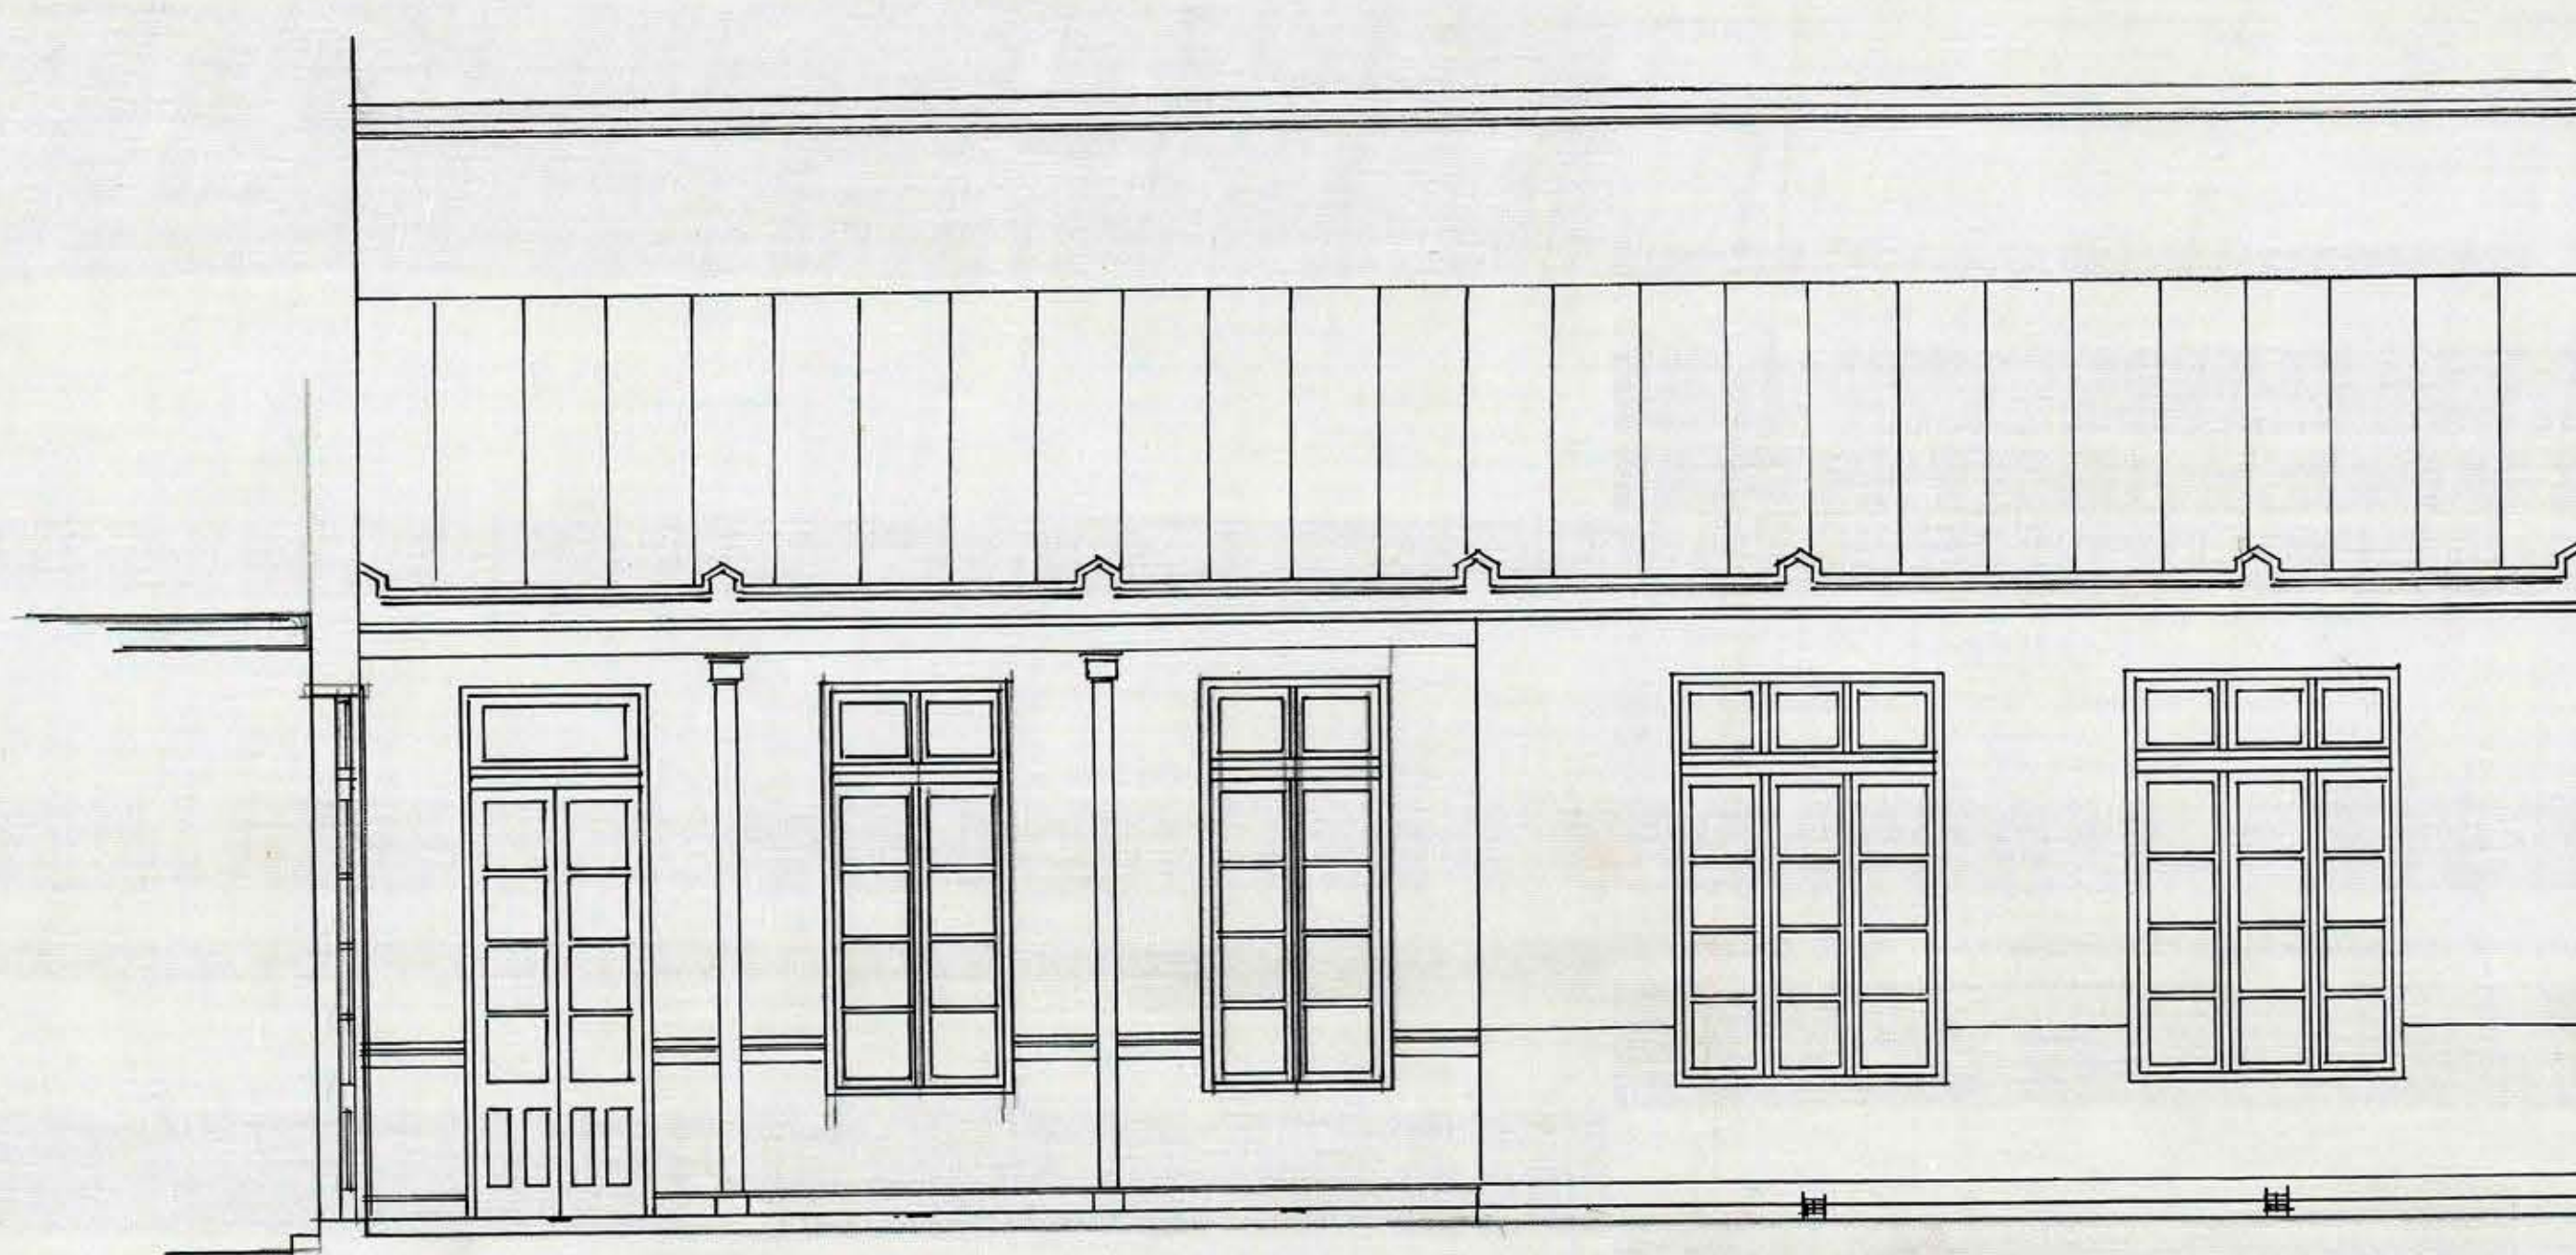

FACHADA AL PATIO

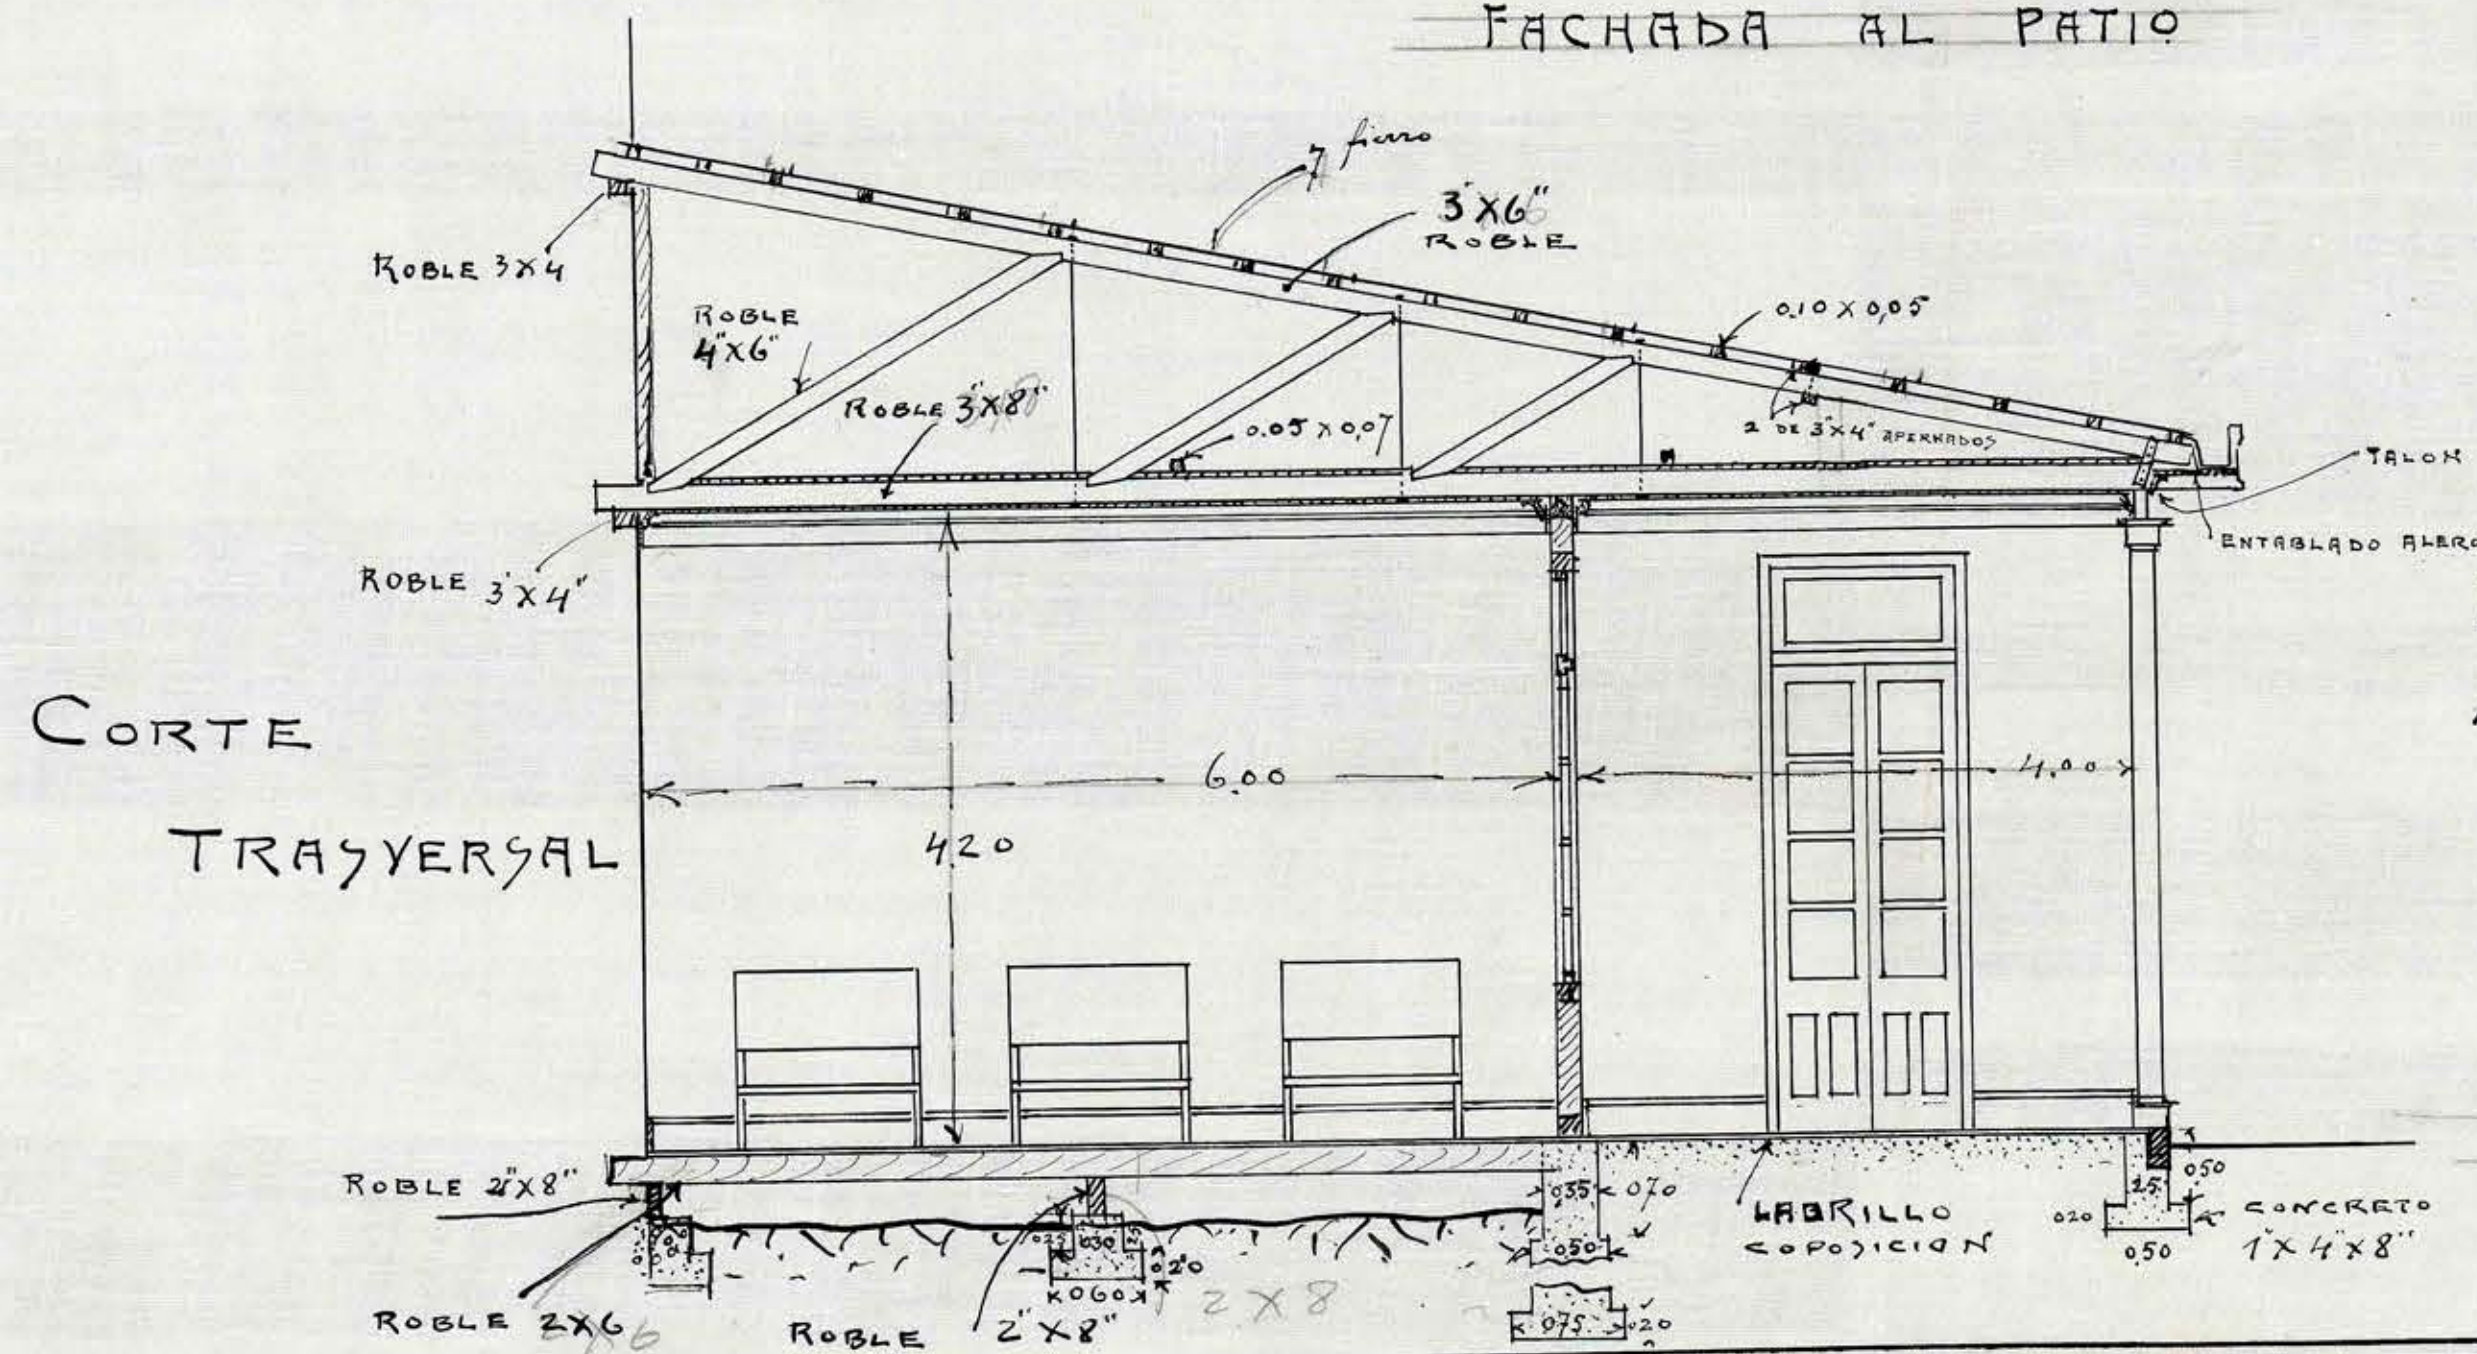

CORTE
TRANSVERSAL

SESION N.º 1018
Santiago Julio 18 de 1918
APROBADO POR EL CONSEJO
DE OBRAS PÚBLICAS
debiendo verificarse la estabilidad de
las cerchas y hacer un plano de distri-
bución de ellas.

Cyril W. W. W.

PROYECTO DE SALAS DE
CLASES PARA
LA "ESCUELA DE PLOMERIA"
MECANICA Y ELECTRICIDAD INDUSTRIAL
SOC. FOMENTO FABRIL

W. W. W. Santiago Mayo de 1918

Esc: 0.02 PM

W. W. W.