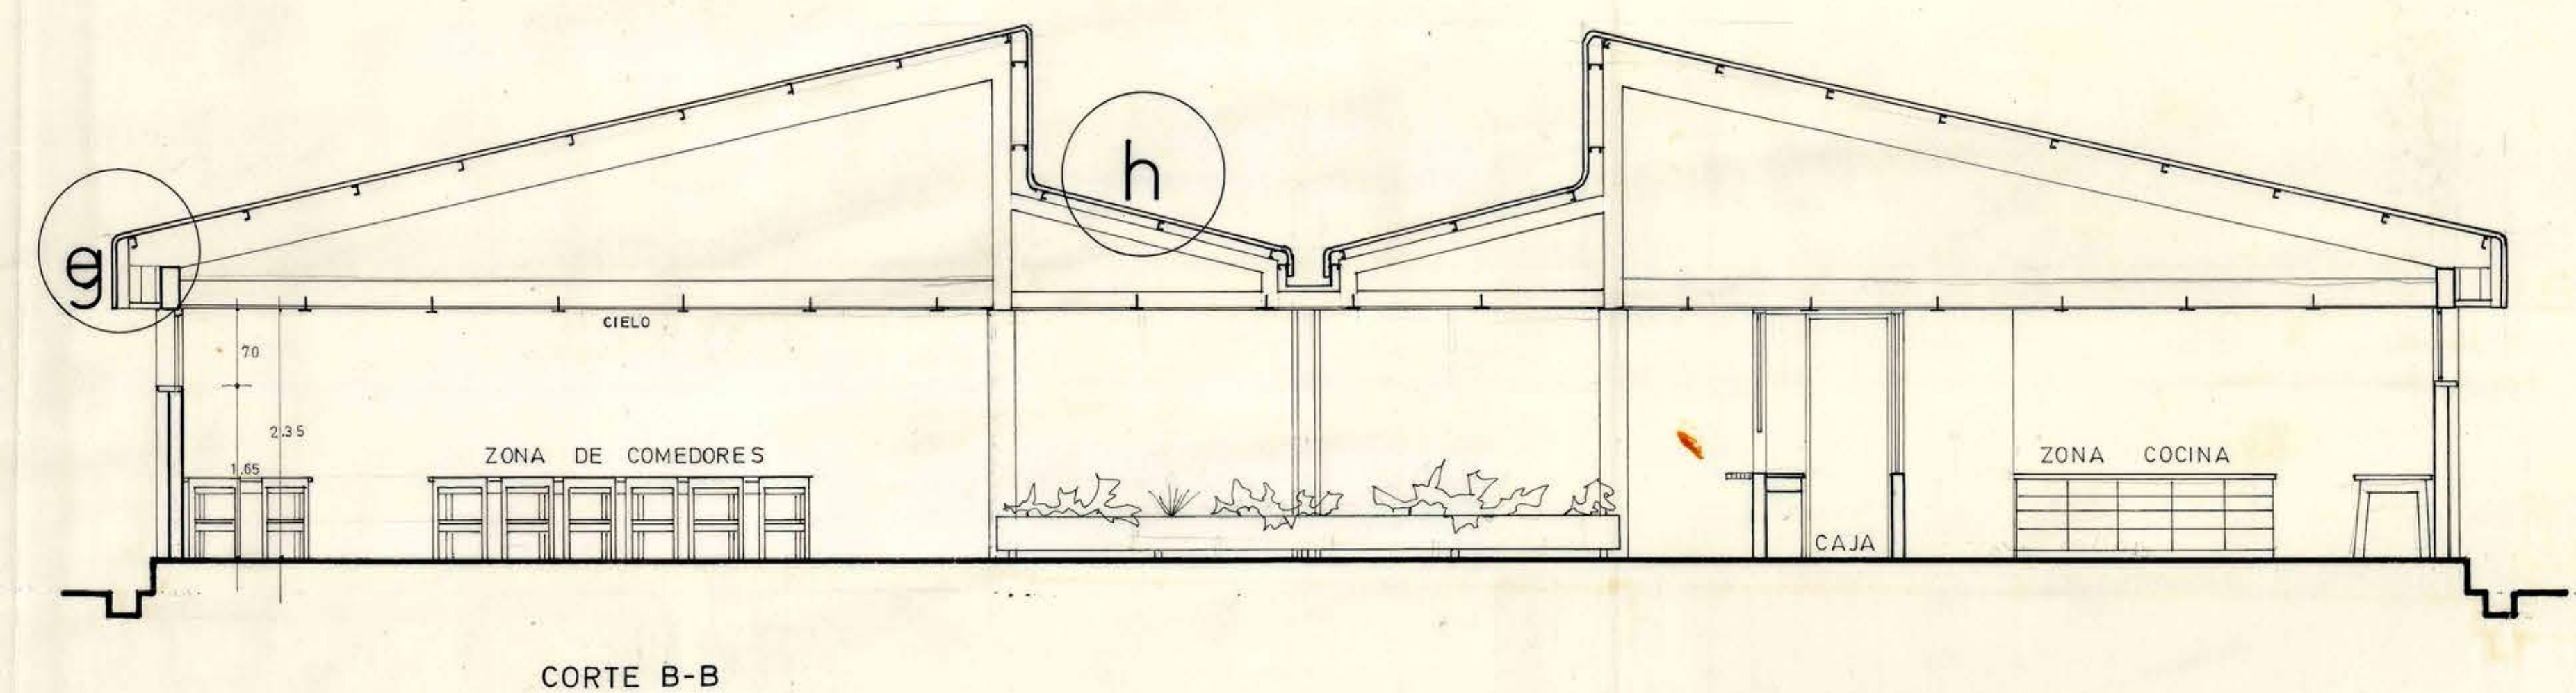
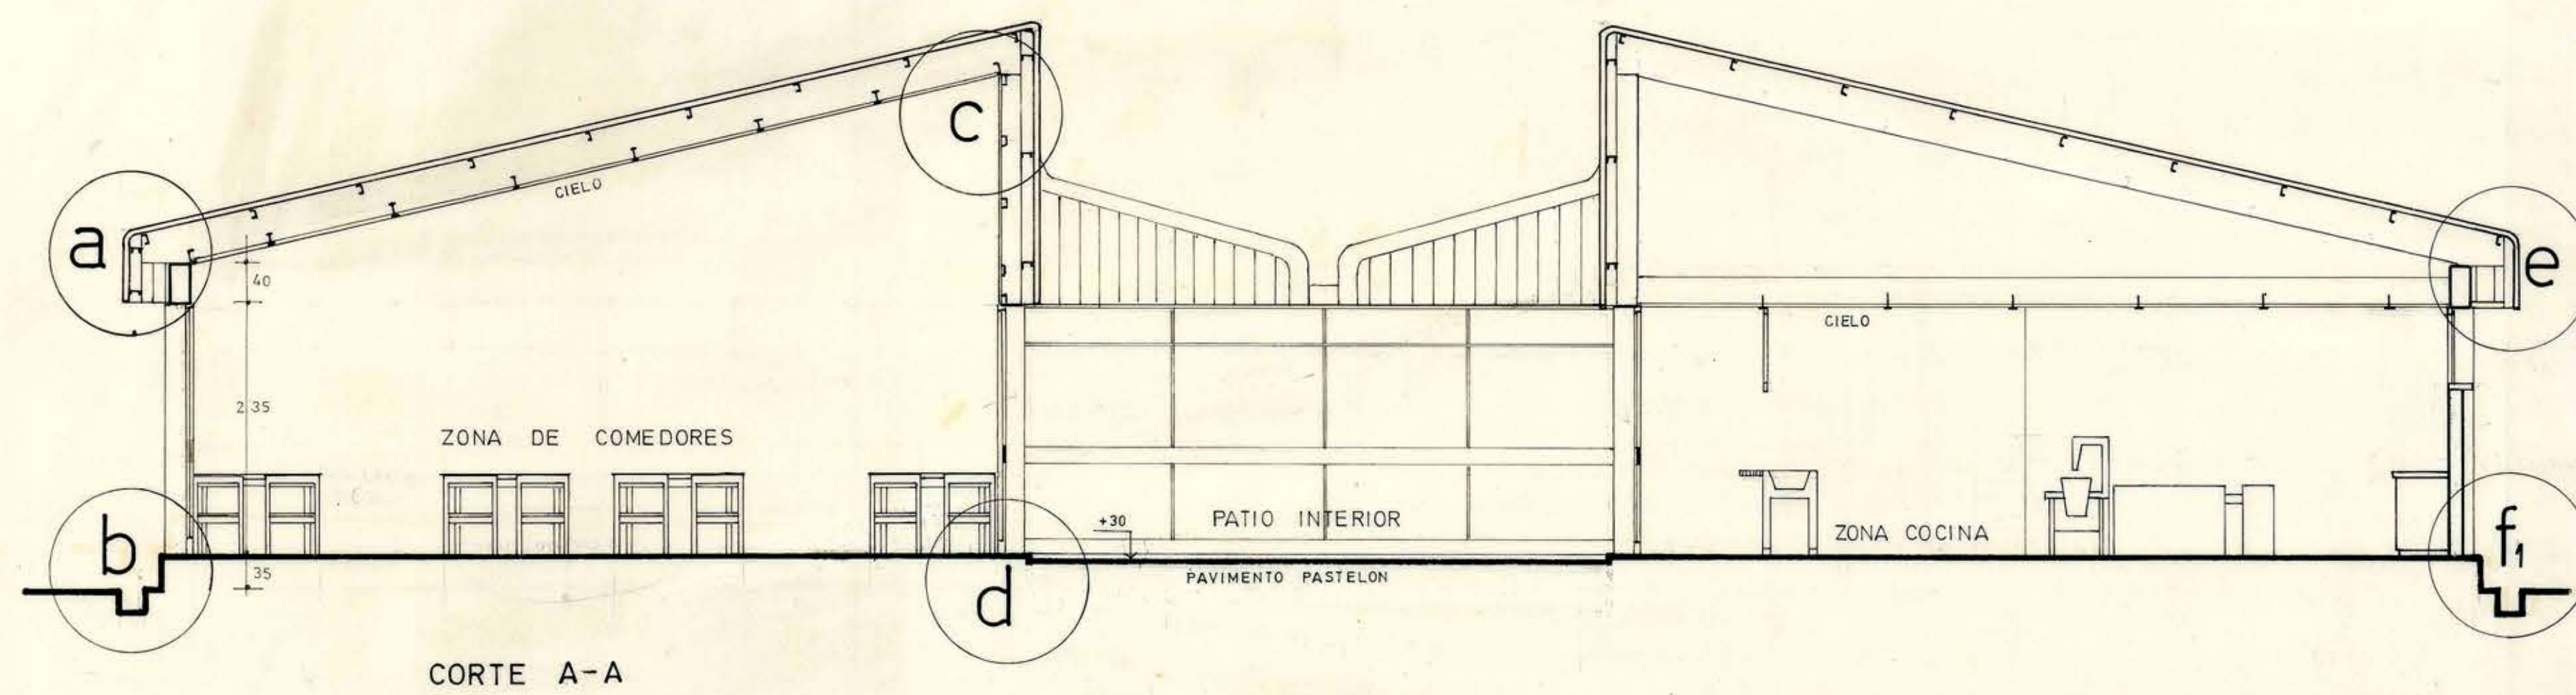


Vº Bº EN SU ASPECTO GENERAL
COMISION INFORMANTE DEPTO. DE PROYECTOS
INGENIERO, JEFE DE DEPTO. DE PROYECTOS
INGENIERO, JEFE DE DEPTO. DE PROYECTOS

MOPT DIRECCION GENERAL DE OBRAS PUBLICAS
DIRECCION DE ARQUITECTURA

OBRA: MERCADO MUNICIPAL DE CONCHALI

UBICACION: ZAPADORES J.M. CARO

PLANO: CORTES

ARQUITECTO: BETTY FISCHMAN • MAX NUNEZ

PROYECTISTA: BETTY FISCHMAN • MAX NUNEZ

Vº Bº ARQTO JEFE DEPTO PROYECTOS

CONTRATISTA:

FECHA del CONTRATO: N° del CONTRATO

FECHA: SEPT. 72

ESCALA: 1:50

6