



elevation oriente

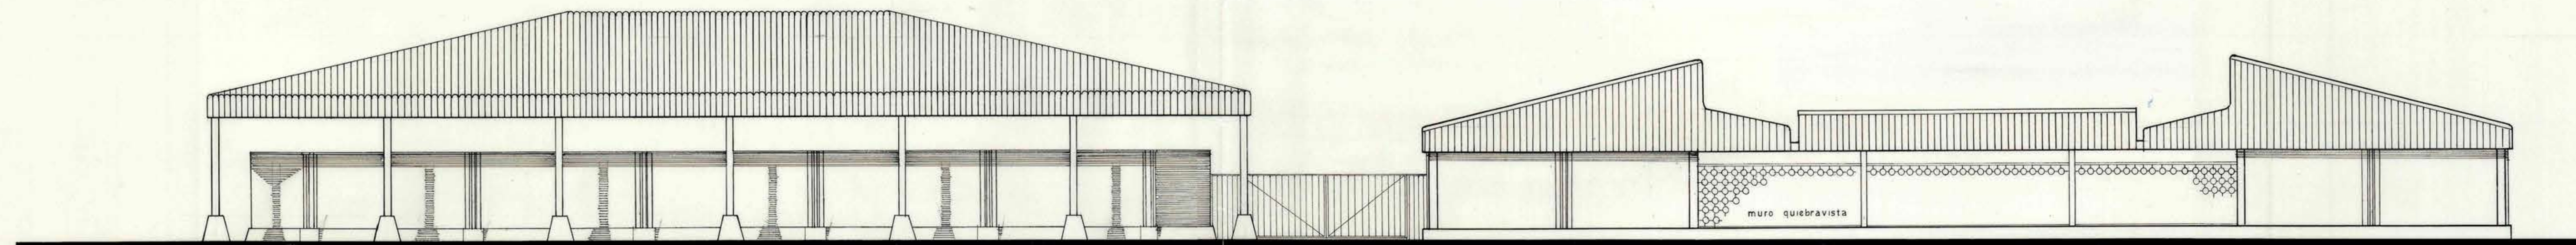

elevation norte

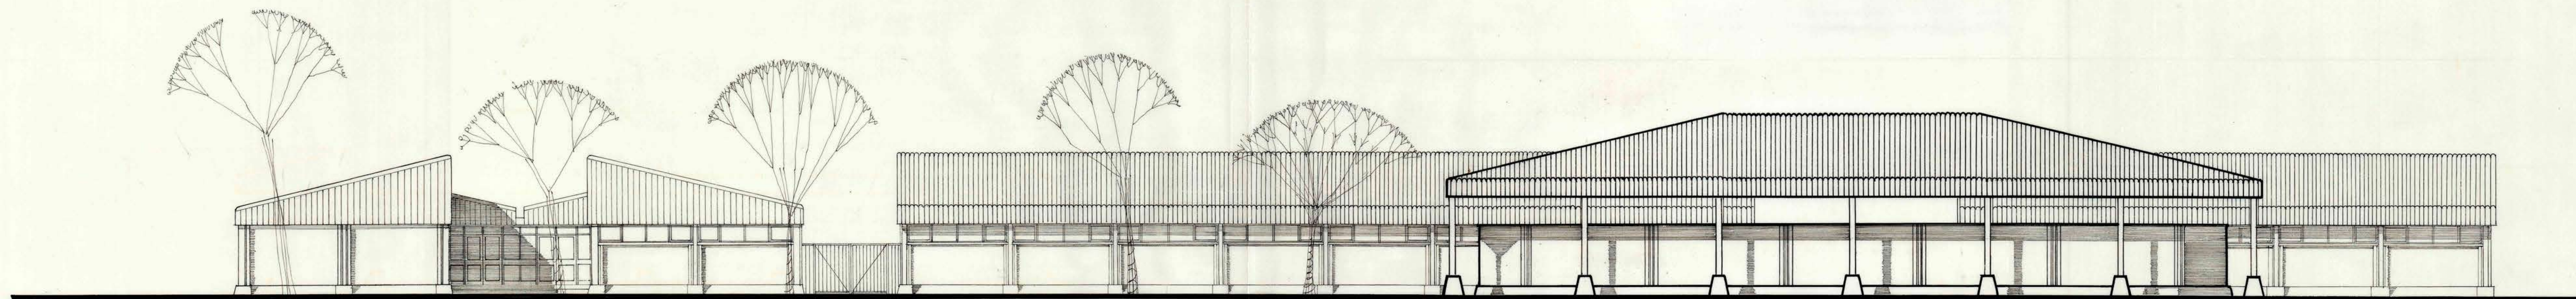

elevation poniente



elevation sur

Vº Bº EN SU ASPECTO GENERAL  
 COMISION INFORMANTE DEPTO. DE PROYECTOS  
 MICHAEL ROSAS T. ARQUITECTO  
 MUSEO FOTOGRAFIA S. ARQUITECTO

**MOP** DIRECCION GENERAL DE OBRAS PUBLICAS  
 DIRECCION DE ARQUITECTURA

OBRA MERCADO MUNICIPAL DE CONCHALI  
 UBICACION ZAPADORES J.M.CARO

PLAN O ELEVACIONES  
 ARQUITECTO BETTY FISCHMAN • MAX NUÑEZ  
 PROYECTISTA  
 Vº Bº ARQTO JEFE  
 DEPTO PROYECTO S

CONTRATISTA  
 FECHA del CONTRATO  
 N° del CONTRATO

SUPERFICIE  
 ESCALA 1:100  
 P.N°  
**7**  
 FECHA SEPT 73