SUP. CONSTRUIDA 1º PISO (servicios públicos)	417.65	m²
SUP. CONSTRUIDA 2º PISO (casa gobernador)	134.20	m²
TOTAL	551.85	m²
SUPERFICIE TERRENO TOTAL	619.65	m²
SUPERFICIE TERRENO UTIL	555.05	m²

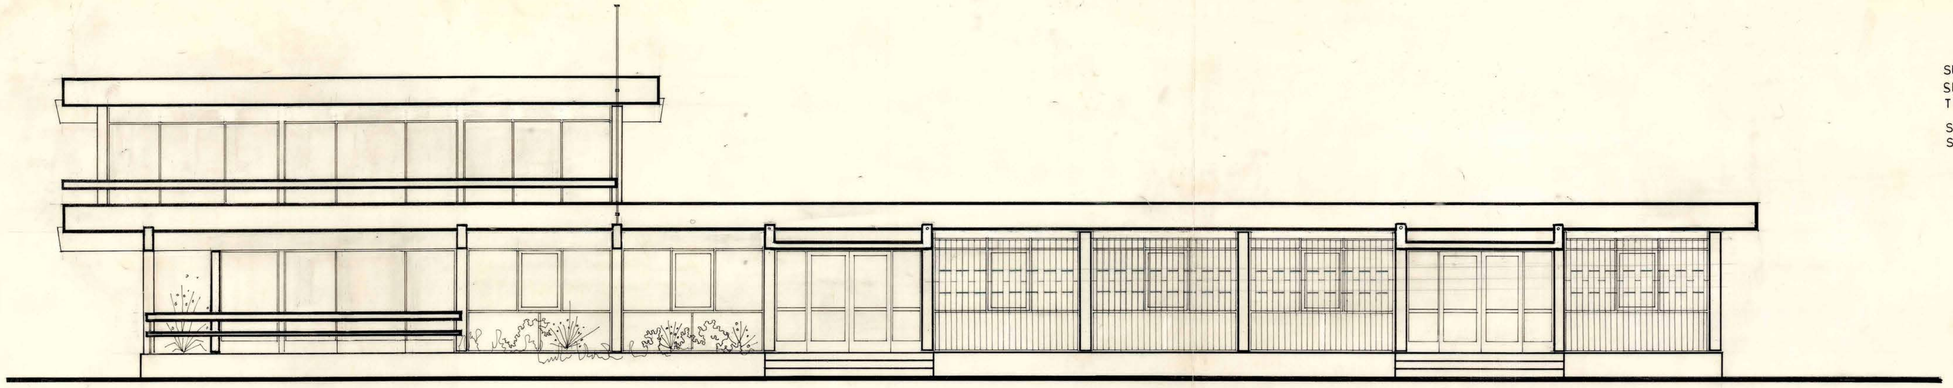

ELEVACION ORIENTE

PLANTA PRIMER PISO

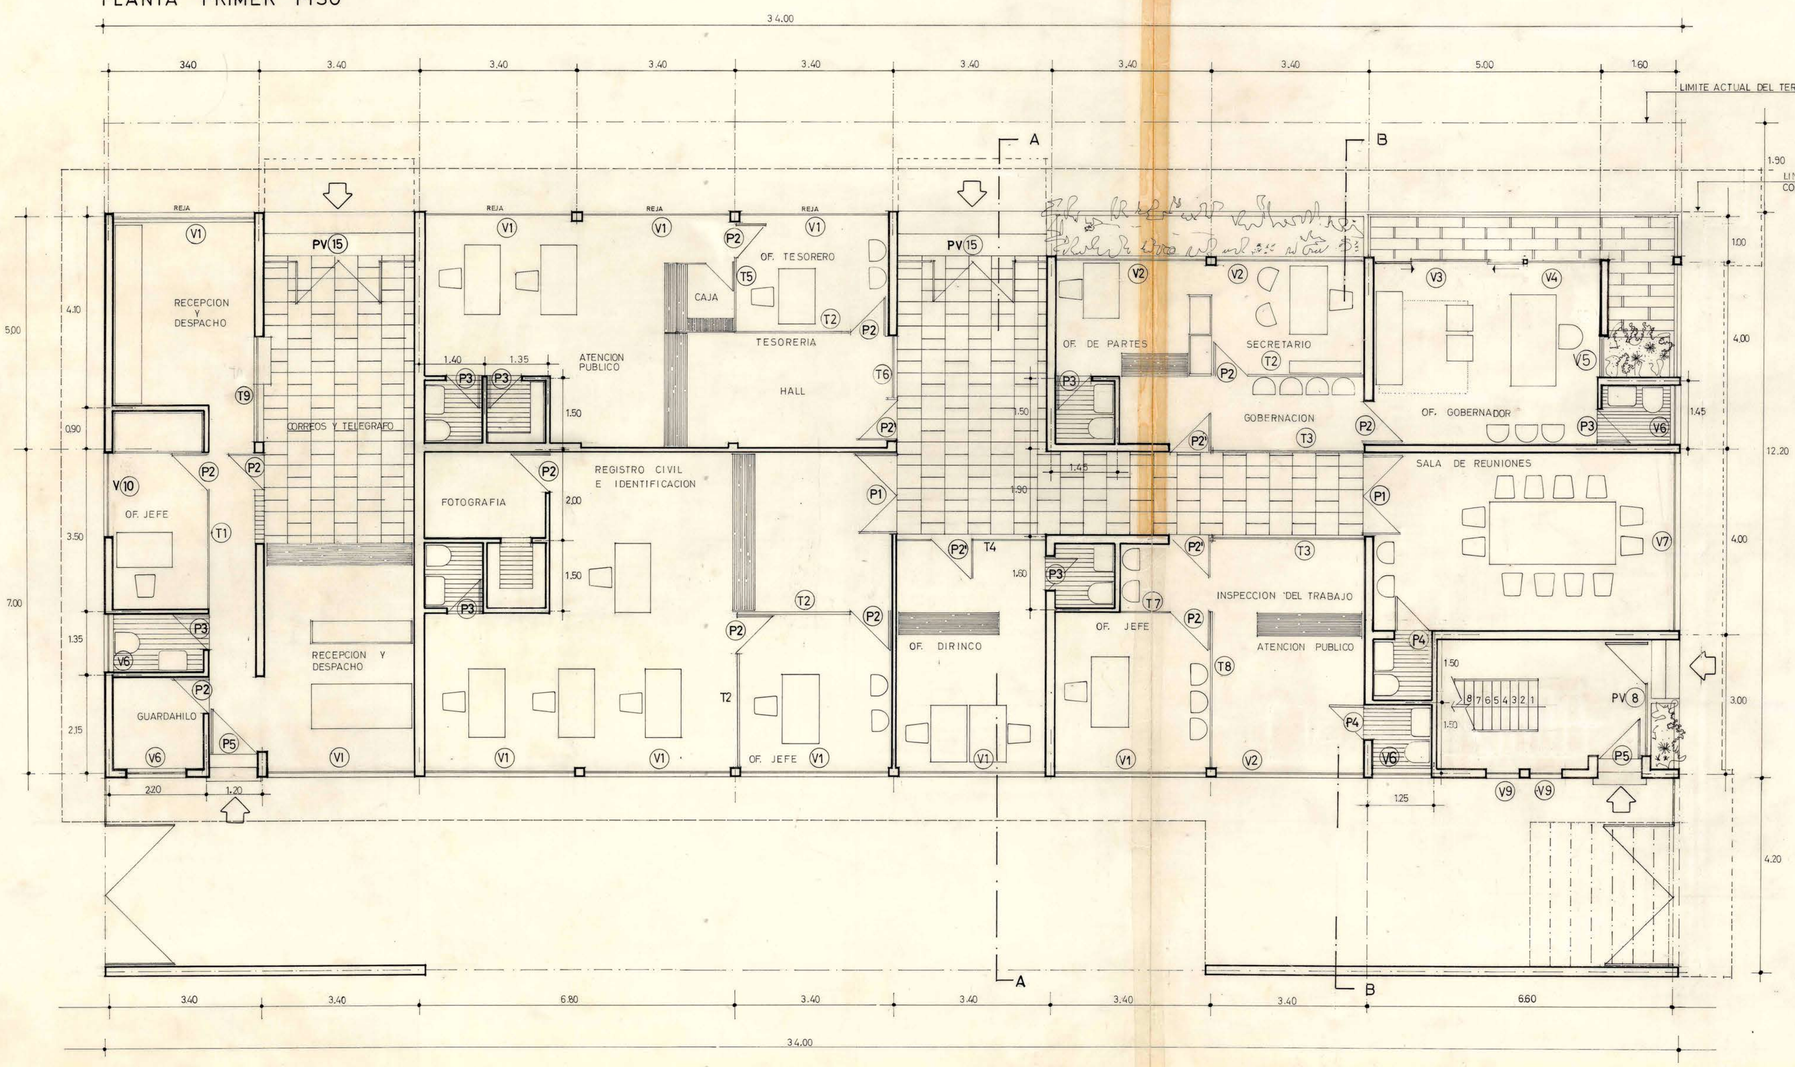

EMPLAZAMIENTO ESC. 1:200

CALLE RIQUELME

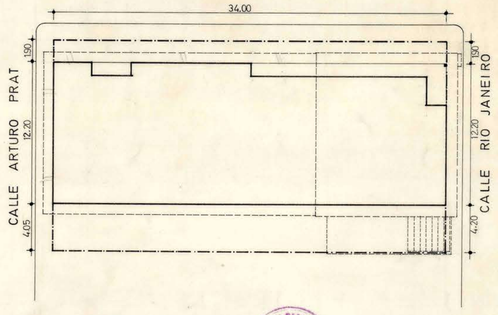

DIRECCION DE ARQUITECTURA ARCHIVO TECNICO
17 JUL 1969

MOP DIRECCION GENERAL DE OBRAS PUBLICAS
DIRECCION DE ARQUITECTURA

OBRA	SERVICIOS PUBLICOS	
UBICACION	FREIRINA	
PLANO	PLANTA PRIMER PISO - ELEVACION PRINC. - EMPLAZAMIENTO	superficie escala 1:50 - 1:200
PROYECTISTA	HUGO CHACALTANA O.	P.Nº
DIBUJO	HUGO CHACALTANA O.	1
JEFE DE ZONA	MIGUEL ROJAS T.	L
ARQTO JEFE DEPTO.	ORLANDO TORREALBA D.	
contratista	fecha del contrato / nº del contrato	fecha - julio 1969