




ELEVACION ORIENTE INT.

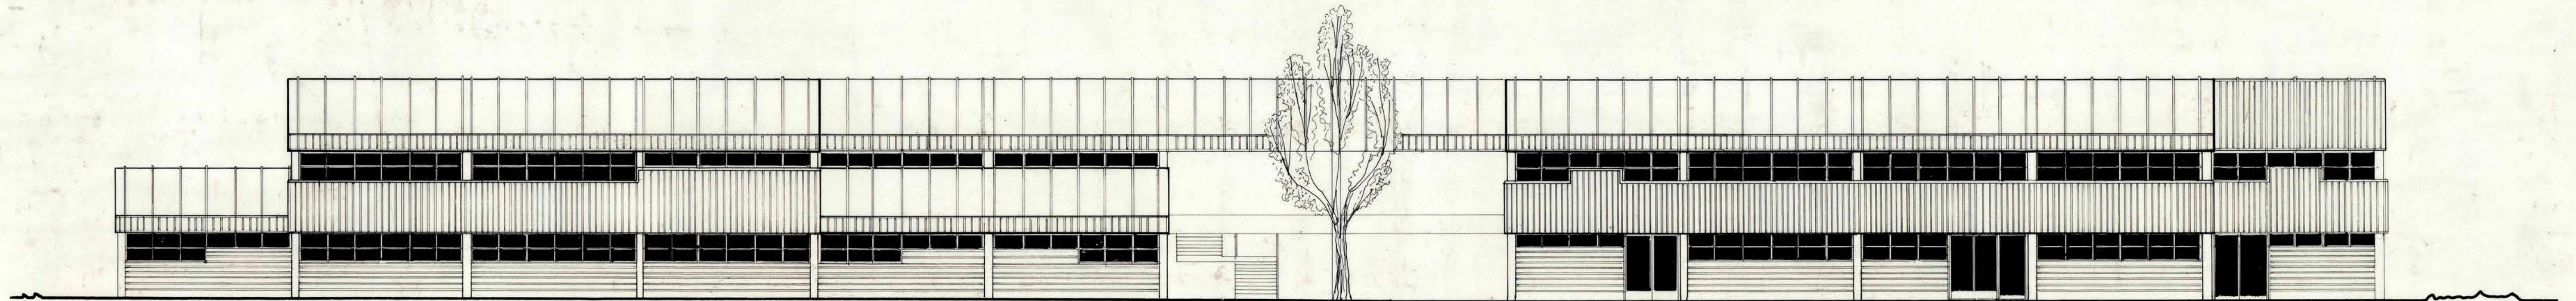


ELEVACION PONIENTE EXT.

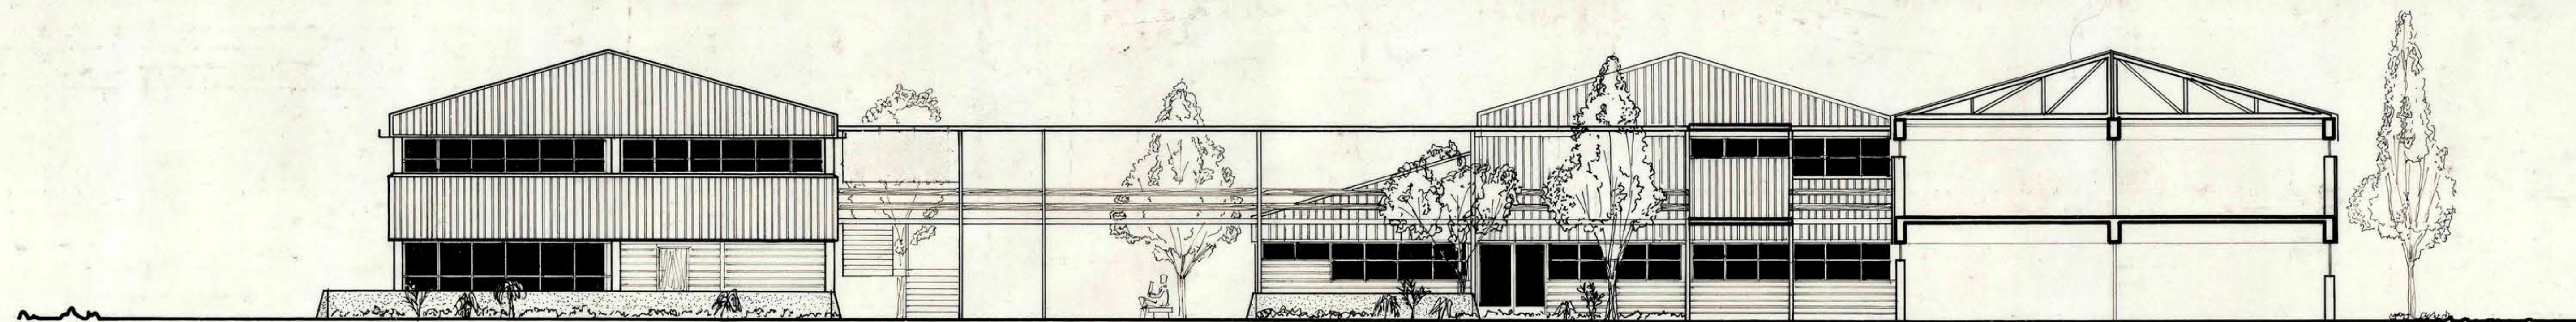

ELEVACION NORTE INT.

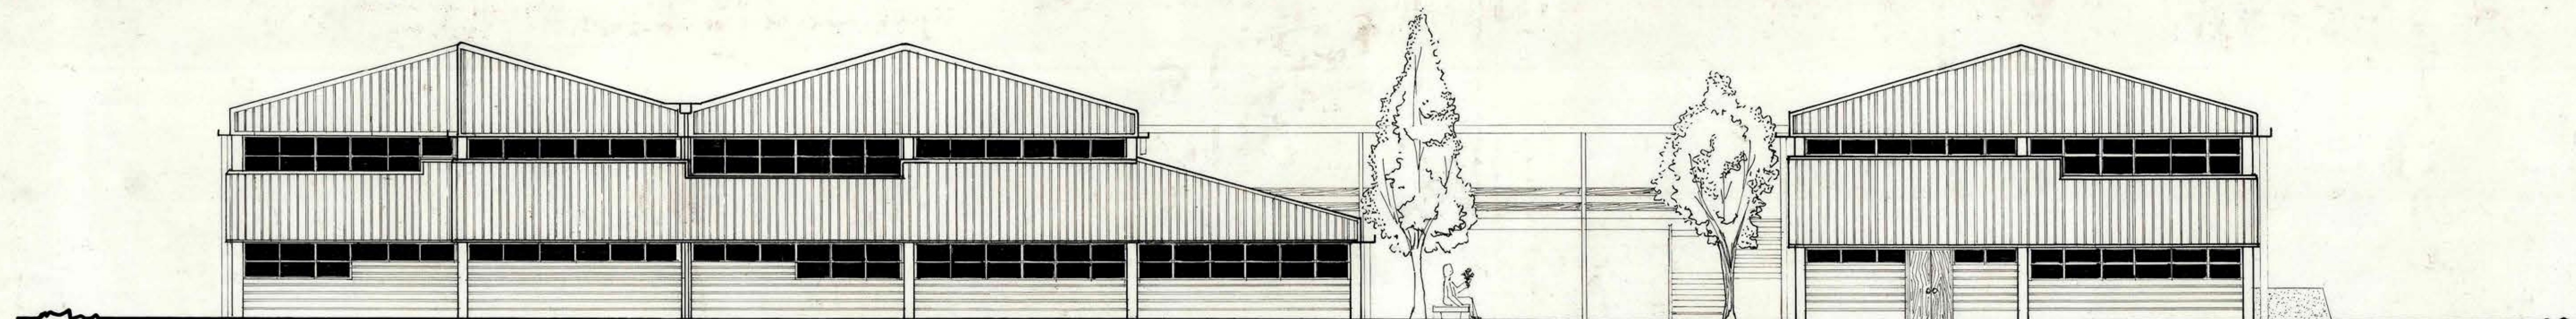

ELEVACION SUR EXT.

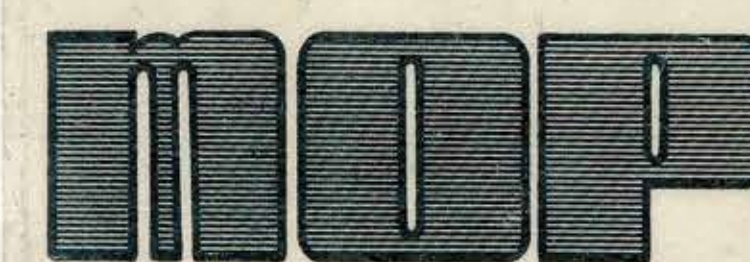

DIRECCION GENERAL DE OBRAS PUBLICAS
DIRECCION DE ARQUITECTURA
DEPARTAMENTO DE PROYECTOS

ARQTO. JEFE DEPARTAMENTO	HUGO FERREIRA	PROY. DIRECTO	
ARQTO. REGIONAL	MIGUEL ROJAS	PROY. TIPO	
JEFE SUB-DEPARTAMENTO	ILIA TRABUCCO	PROY. ADAPTACION	
JEFE SECCION	ARQTO. JORGE WHITTLE	CONSEJO TECNICO	
PROYECTISTAS	ARQTO. HIGINIO GONZALEZ ARQTO. HIGINIO GONZALEZ SERGIO NAZAR	FECHA	MARZO - 1977

OBRA	CENTRO CIVICO DE QUILPUE	N° OBRA		N° PLANOS	
PLANO	ELEVACIONES DEL CONJUNTO	CLAVE			
COMUNA	QUILPUE	PROVINCIA	VALPARAISO		
SECCION	SS.PP.	SUPERFICIE			
OF REGIONAL	V REGION				

A-10