

Escuela Normal "José Elbelardo Núñez"


Detalles de la modificación

Santiago, 30 de Junio de 1914.



Gustavo A. Mendez

Conforme
Elaboraciones

G. A. Mendez
Arquitecto

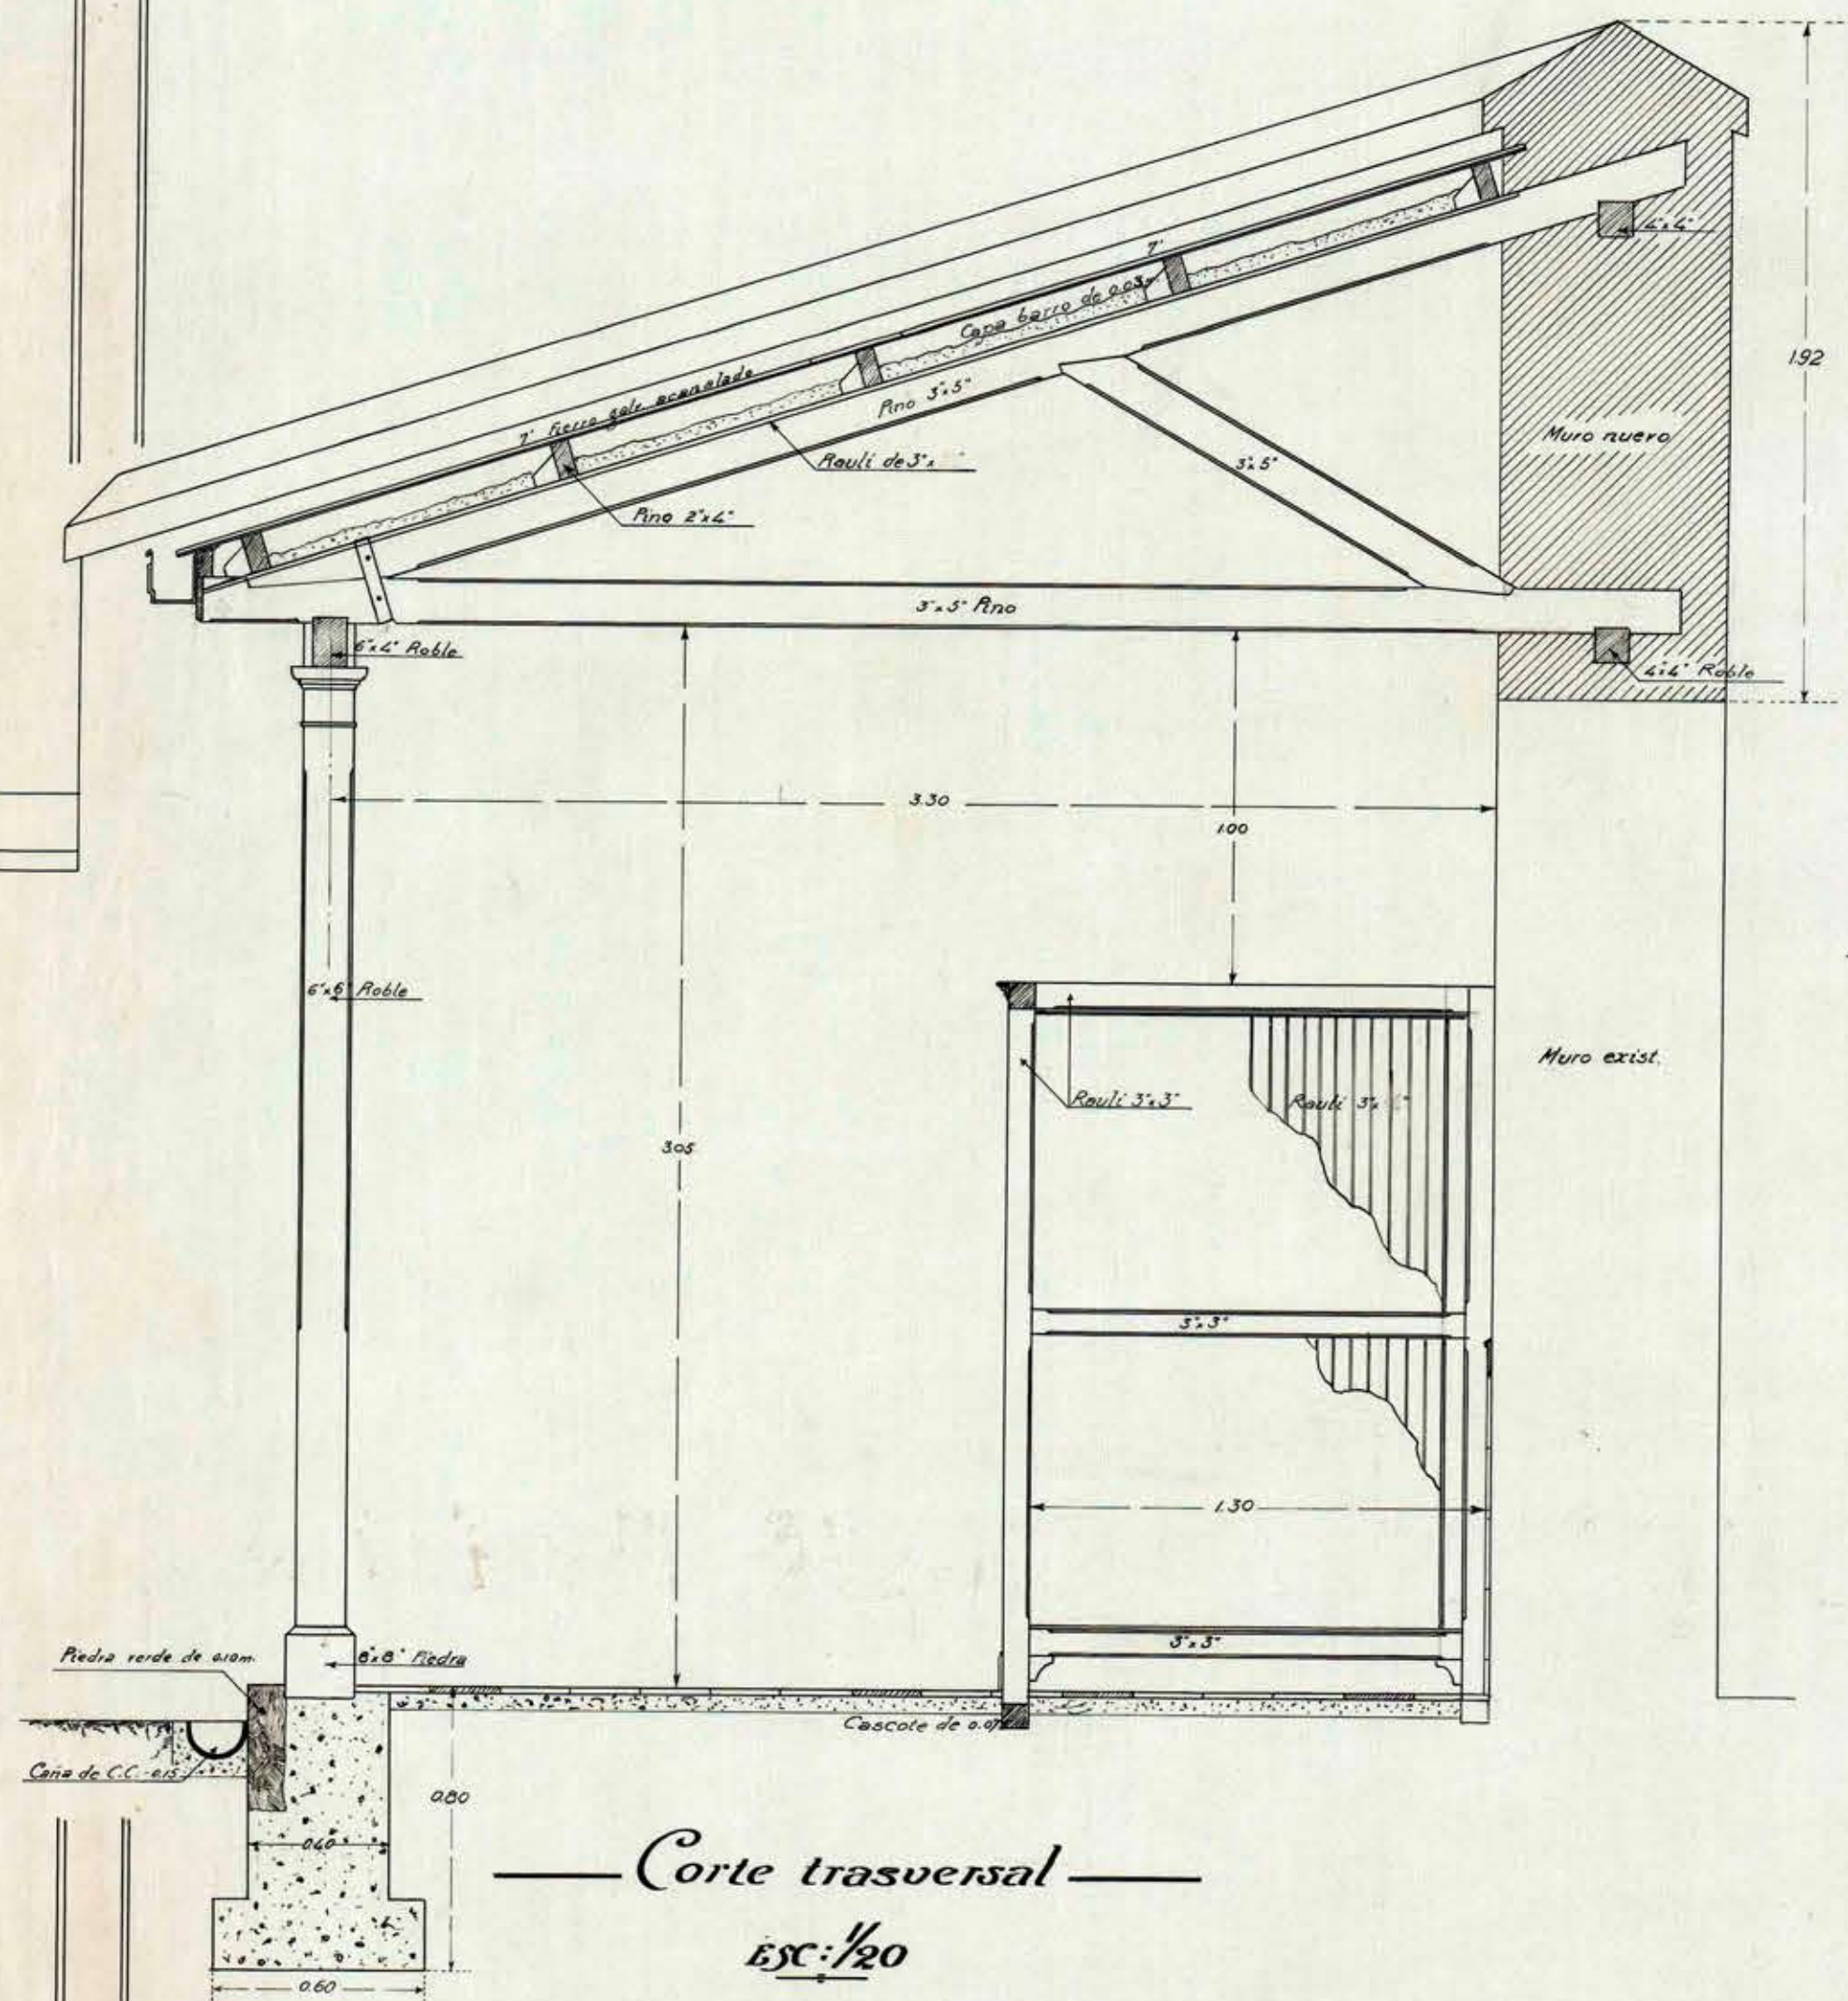

Elevación

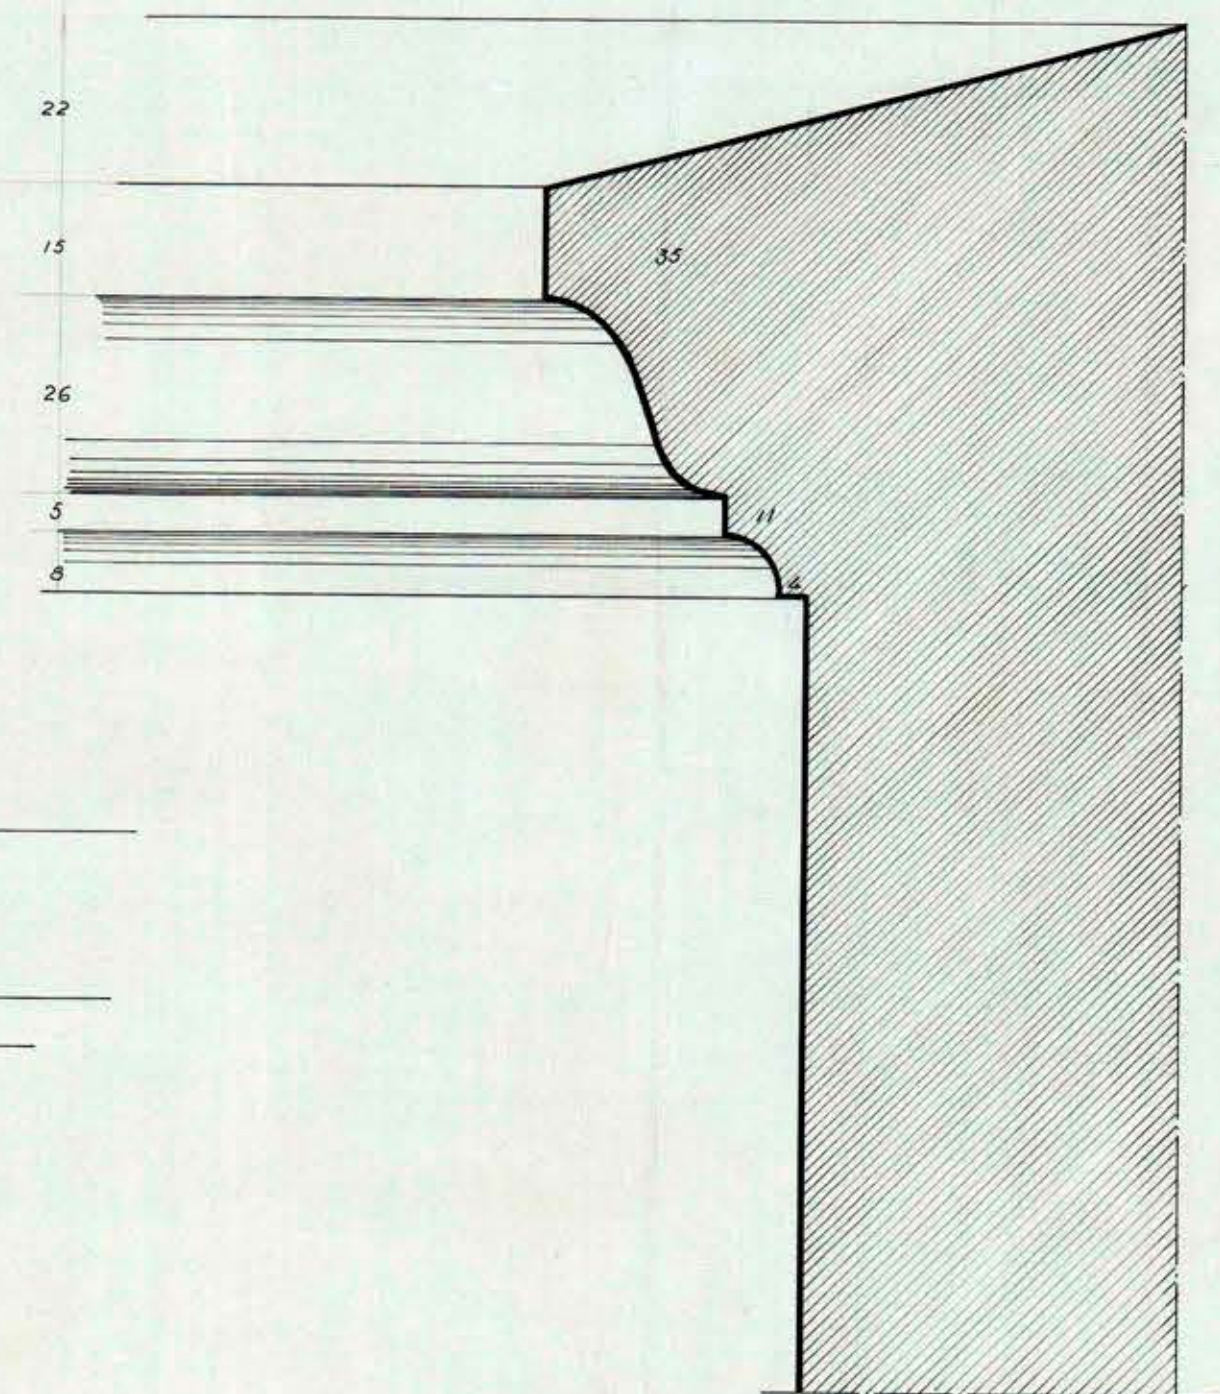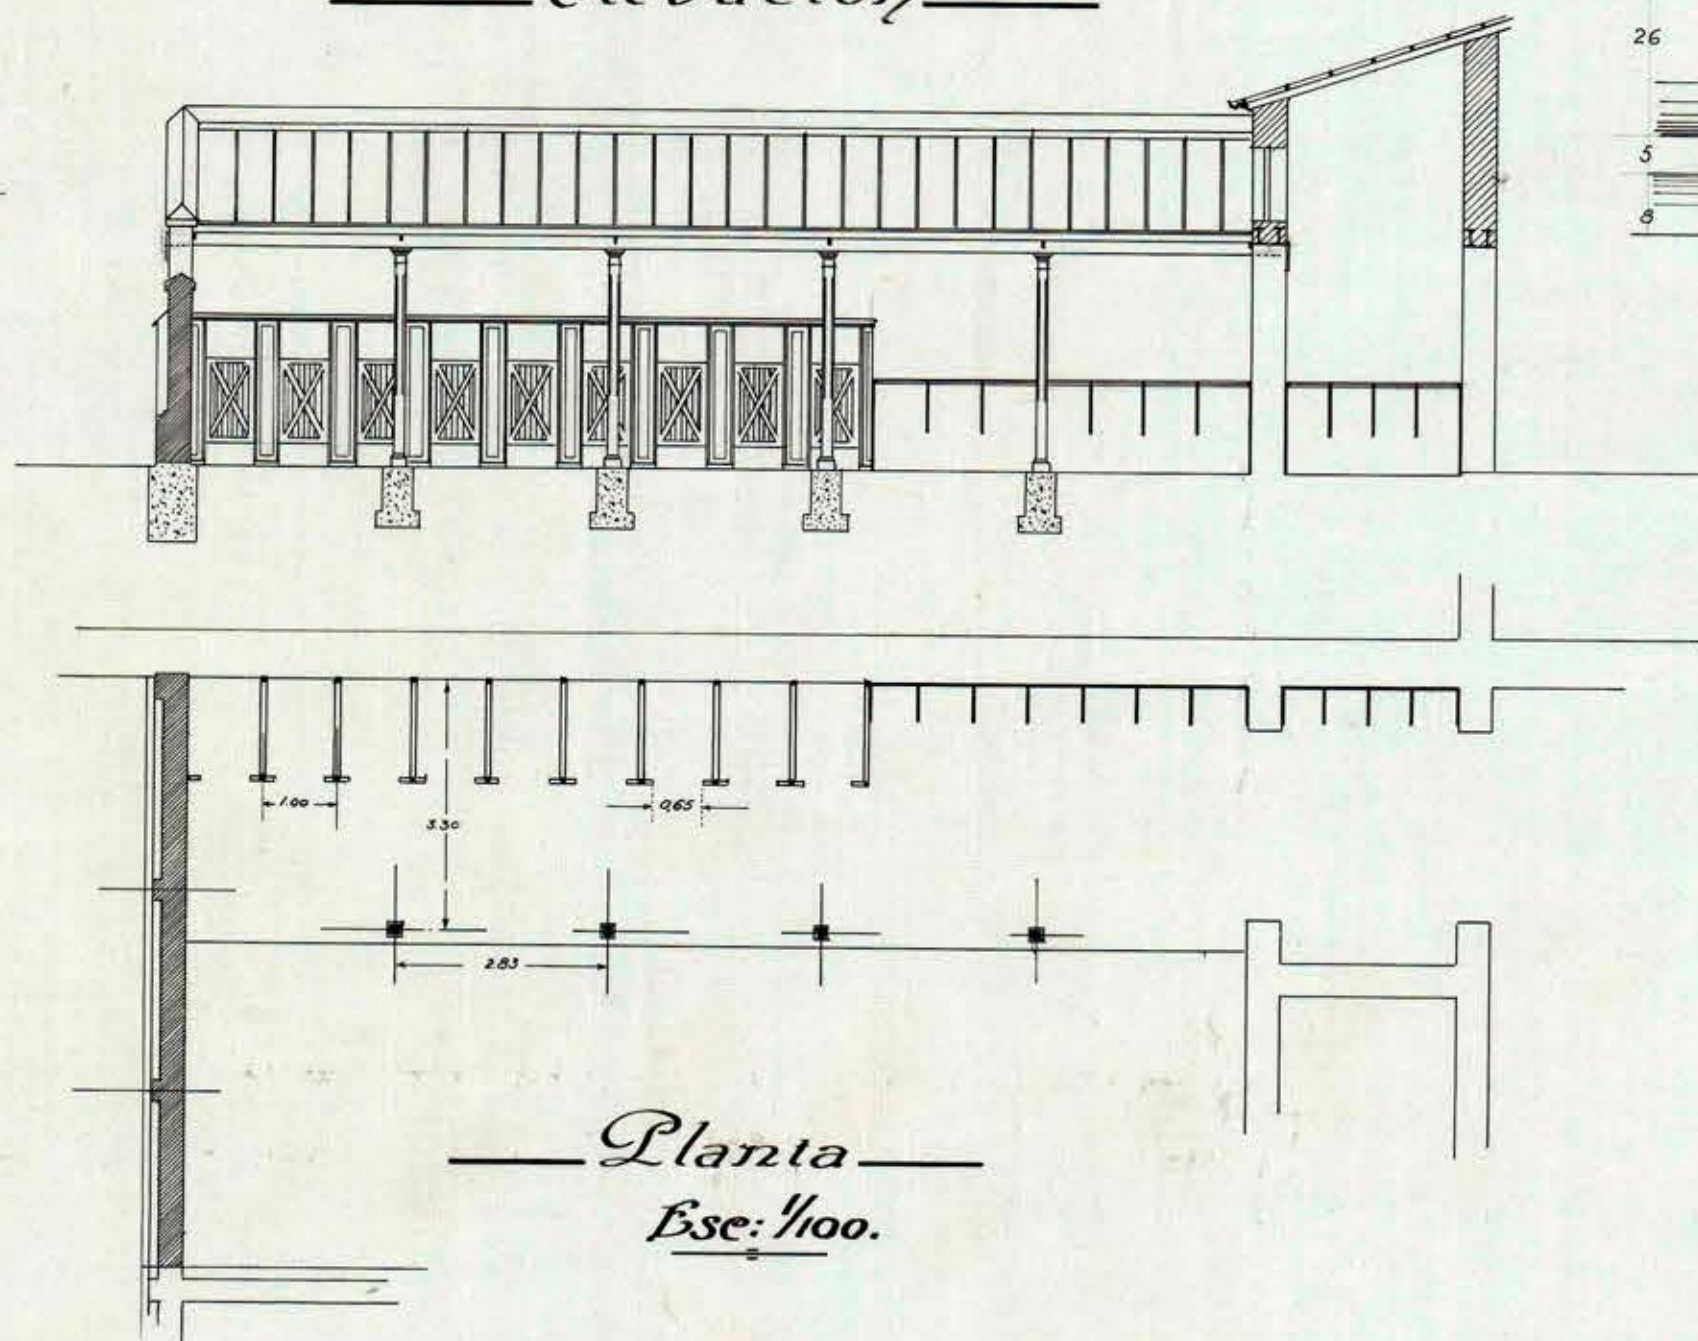

Cornisa para los muros de concreto
Escala nat.