

PROPIEDAD DEL SR. CARLOS CAMPOS
AV. ESPAÑA No. 585. C. DE SANTIAGO
PLANO DE PLANTA - Esc: 1:100

Lira M. de Sala



PLANO DE UBICACION
Esc: 1:500

HIZO EL LEVANTAMIENTO Y DIBUJO
A. MENDEZ H. LIRA - 1760


AV. ESPAÑA

CALLE - GAY


CALLE TOESCA

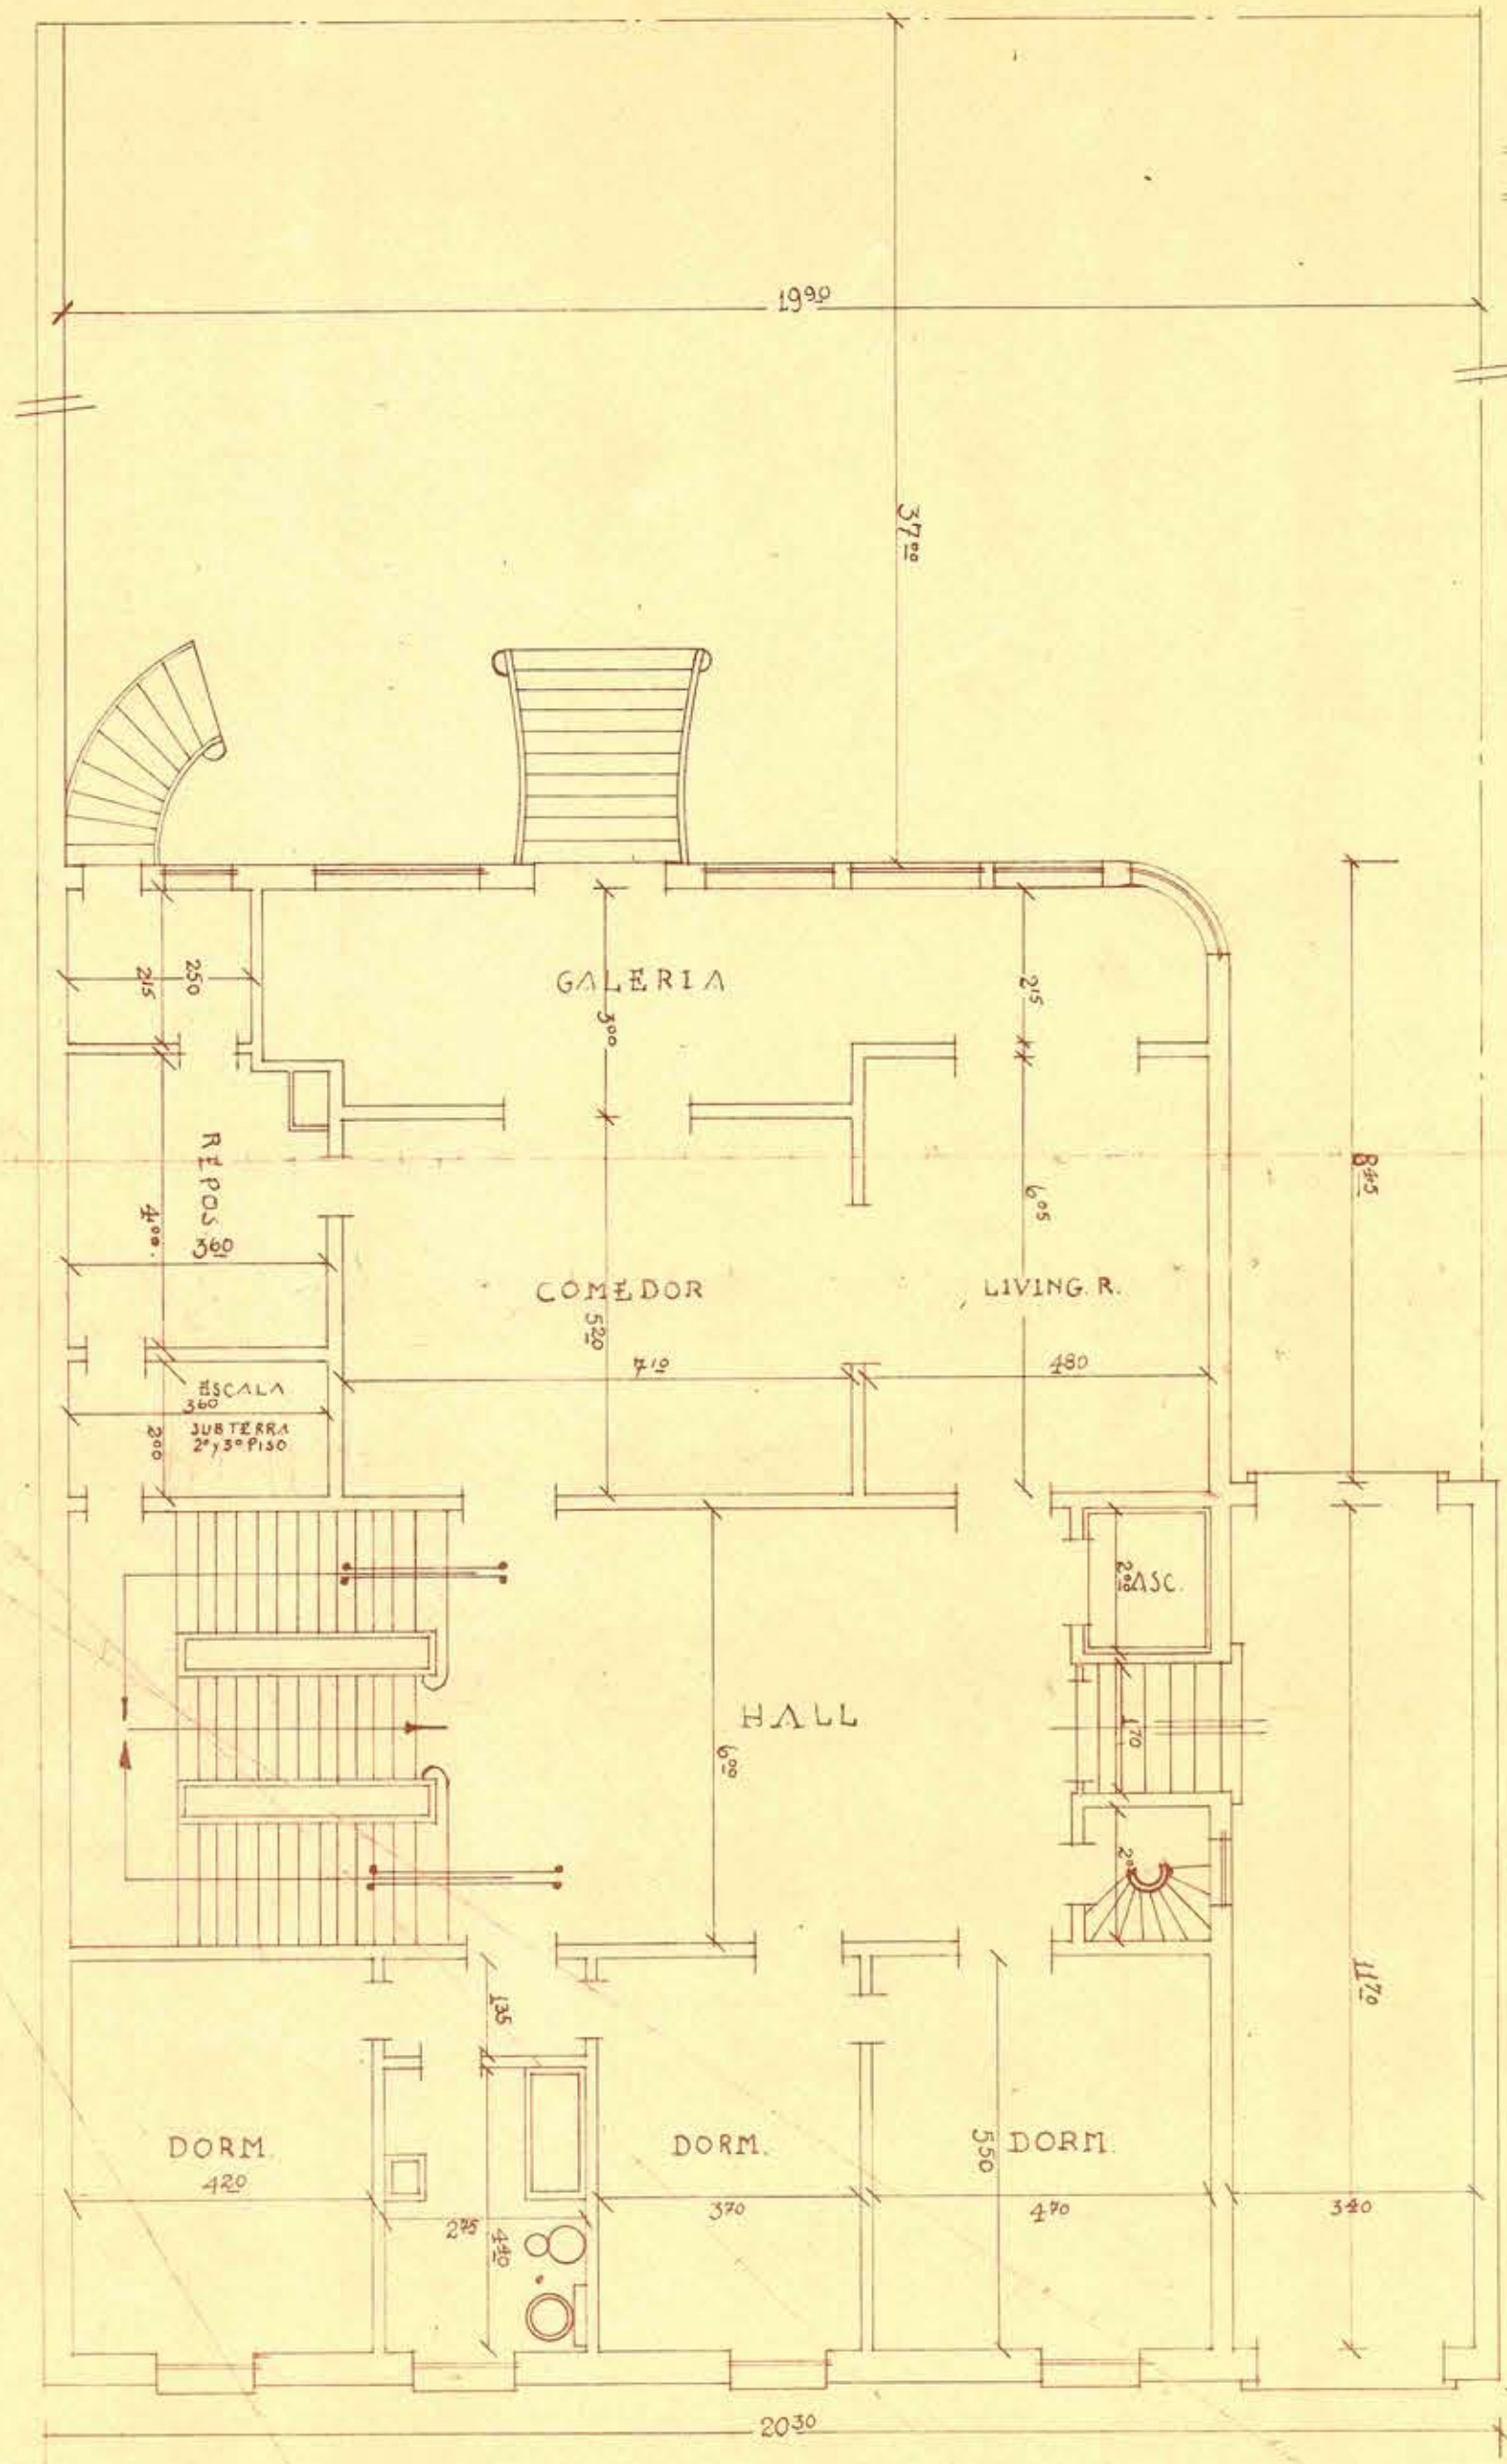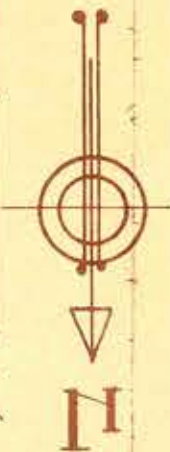


PRIMER PISO

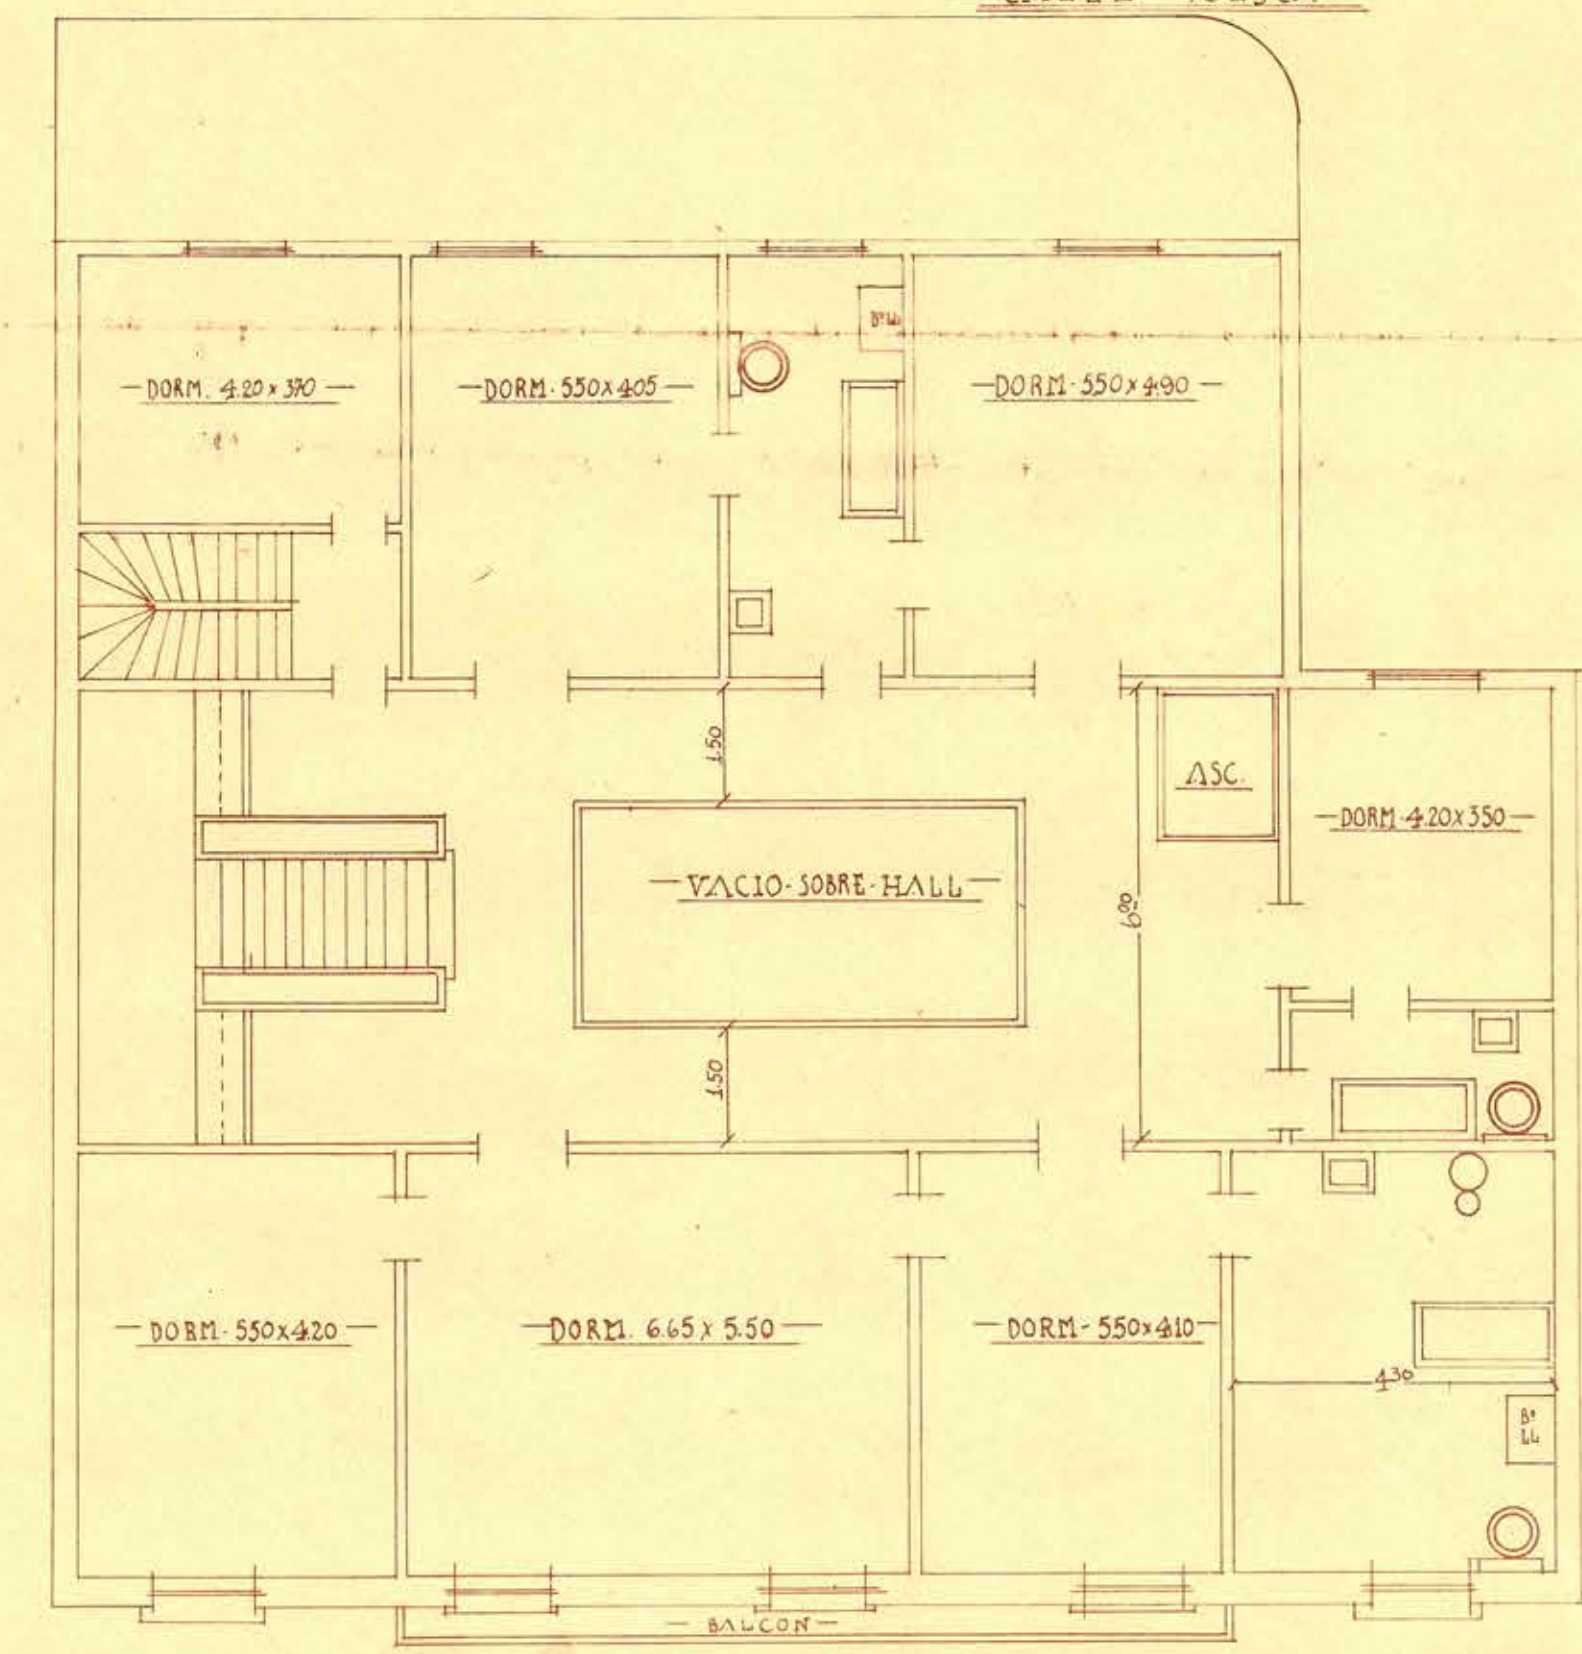

SEGUNDO PISO

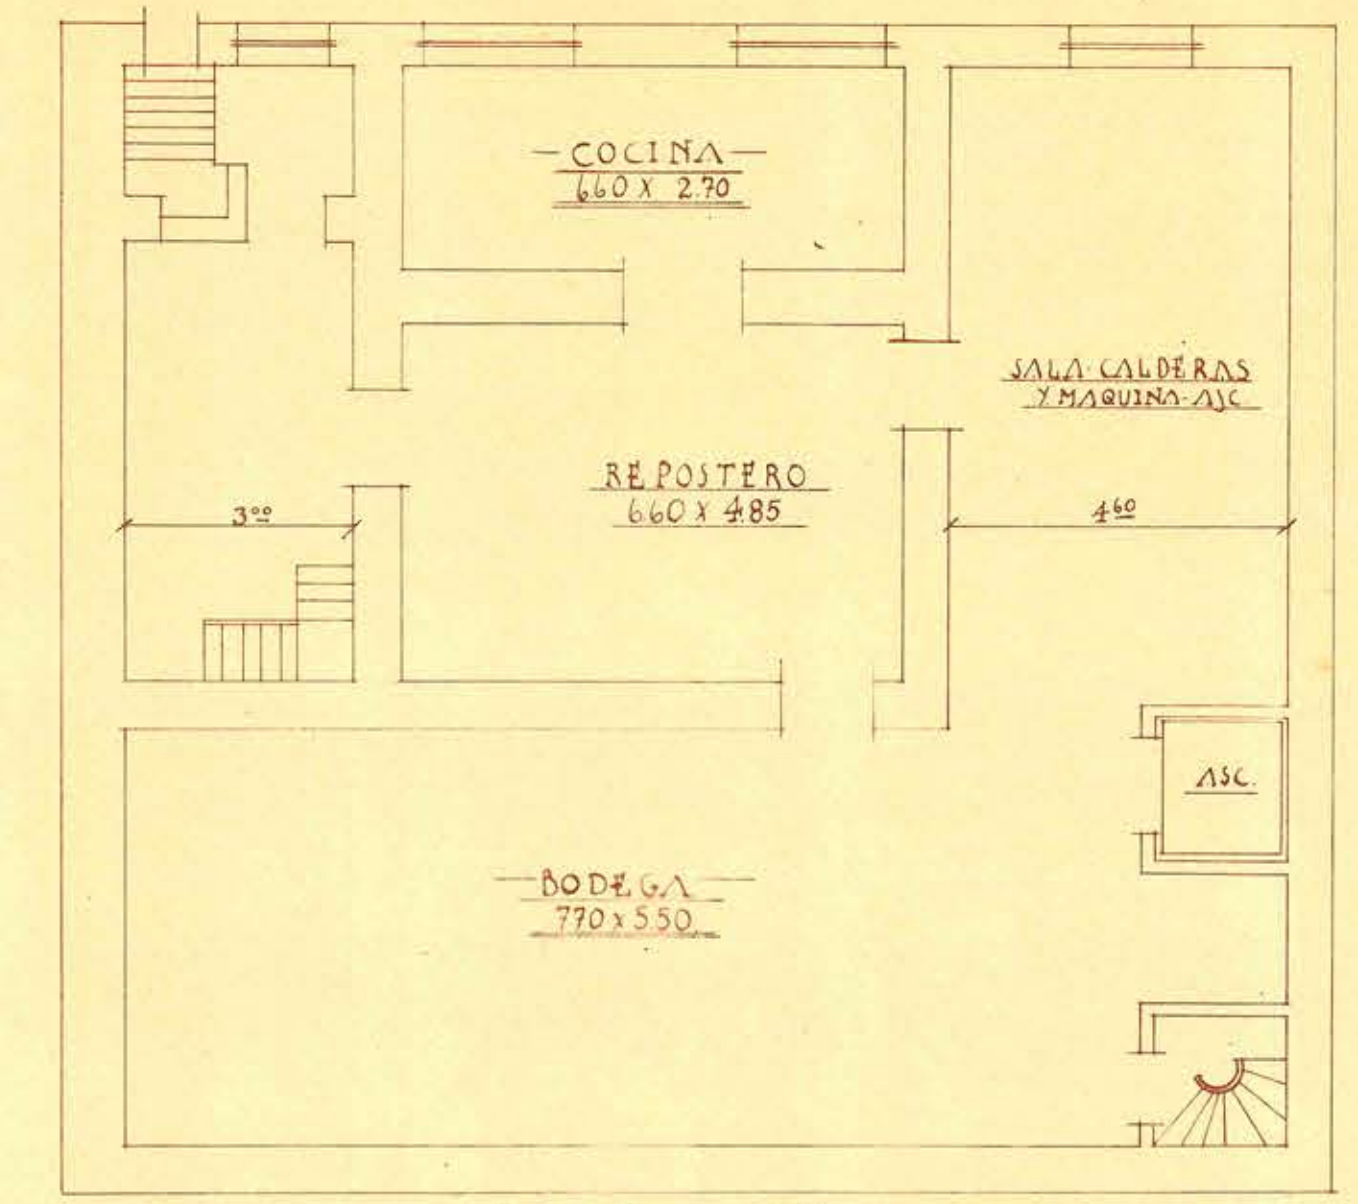

SUBTERRANEO

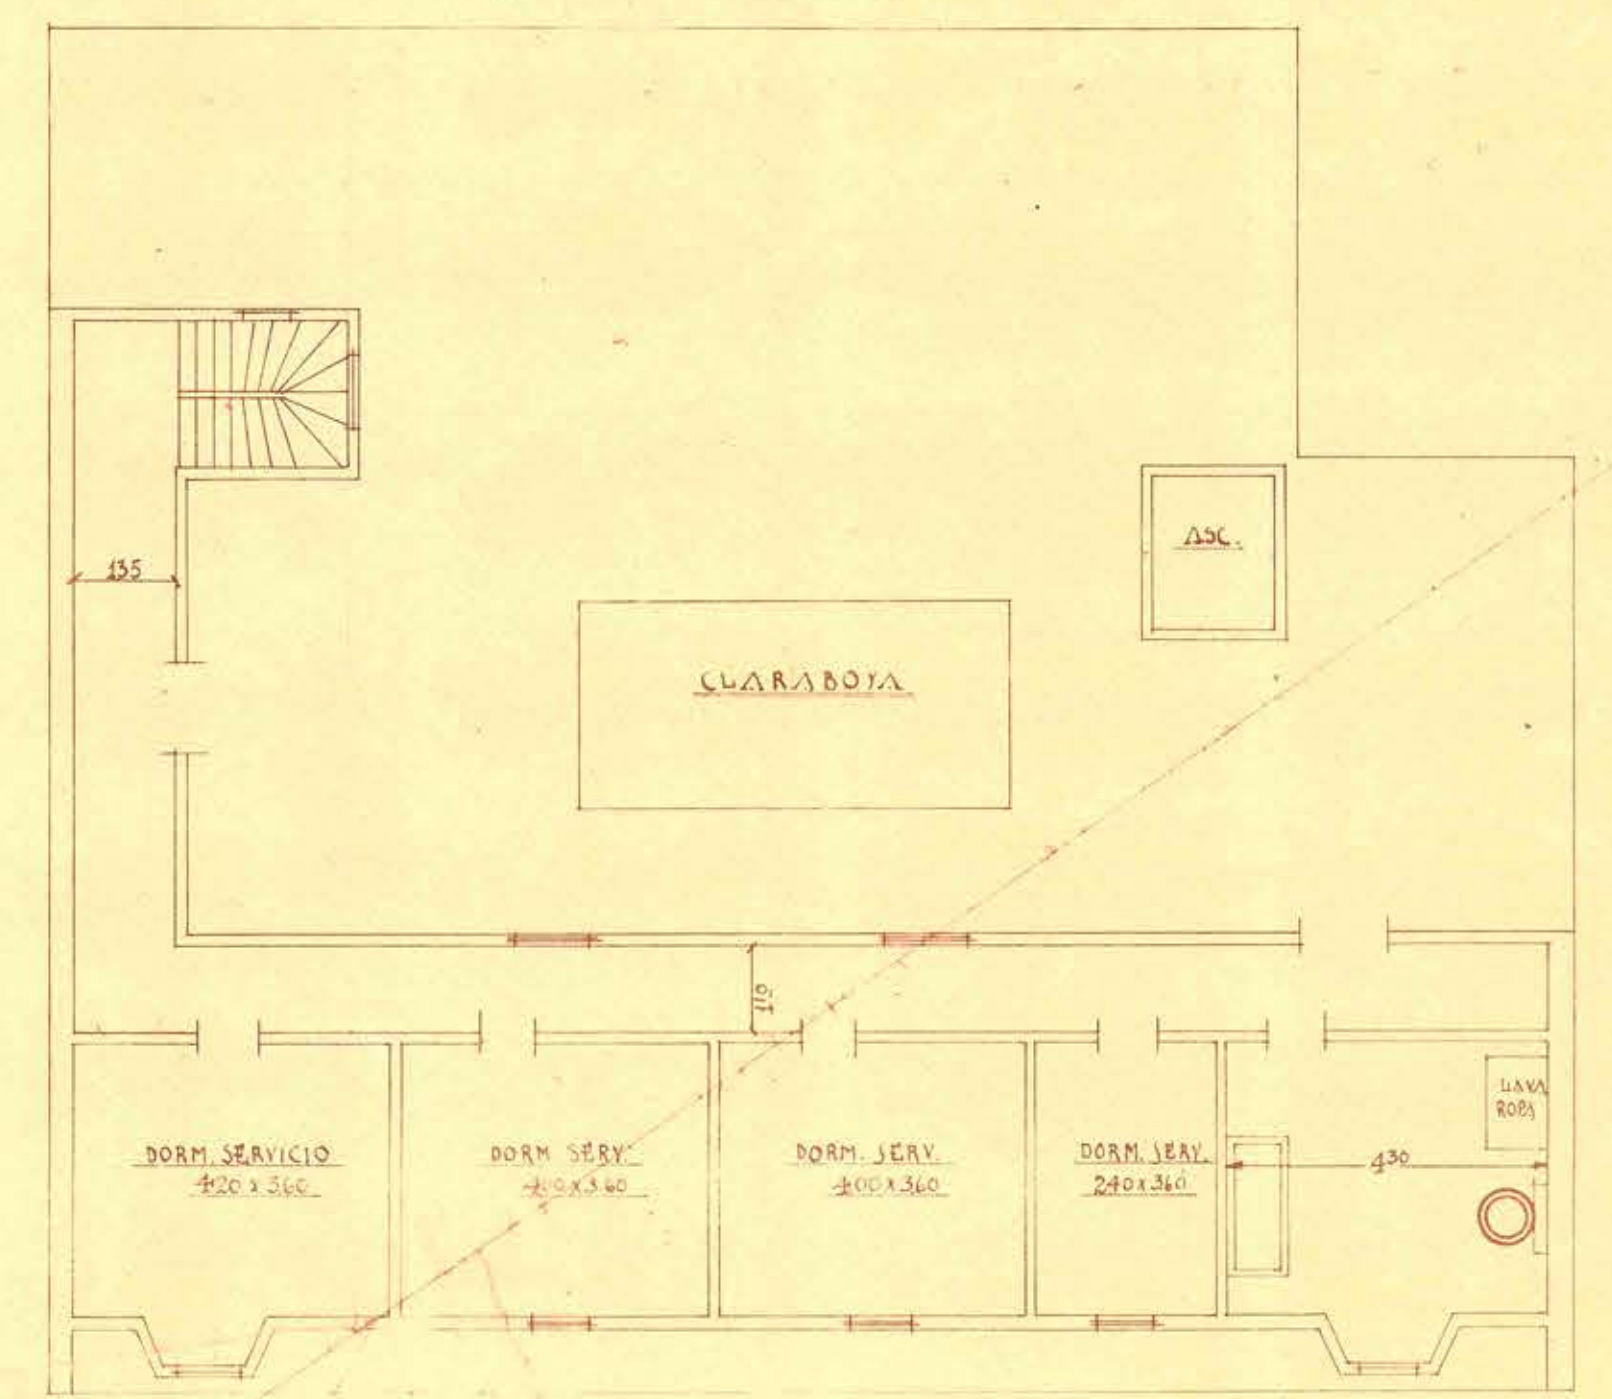

TERCER PISO