

D.G.O.P. DEPTO. DE ARQUITECTURA.


ESCUELA TÉCNICA FEMENINA DE CHILLAN.

PROYECTÓ C. E. ARQTO.

DIBUJO J. E. ARQTO.

Escuela Técnica Femenina

ESCALA: 0.01 %.

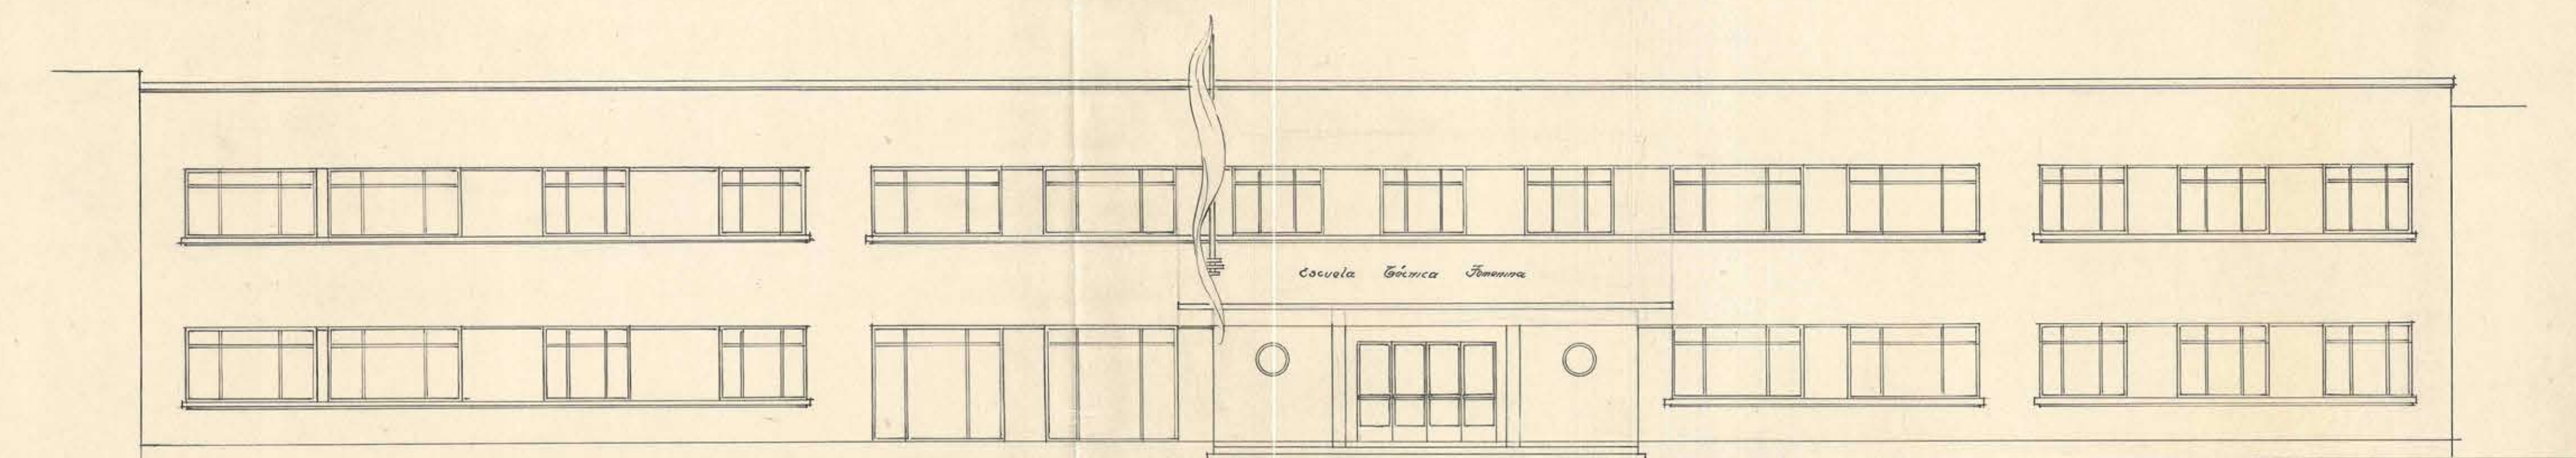

FACADA PRINCIPAL

0.50 x 0.55