




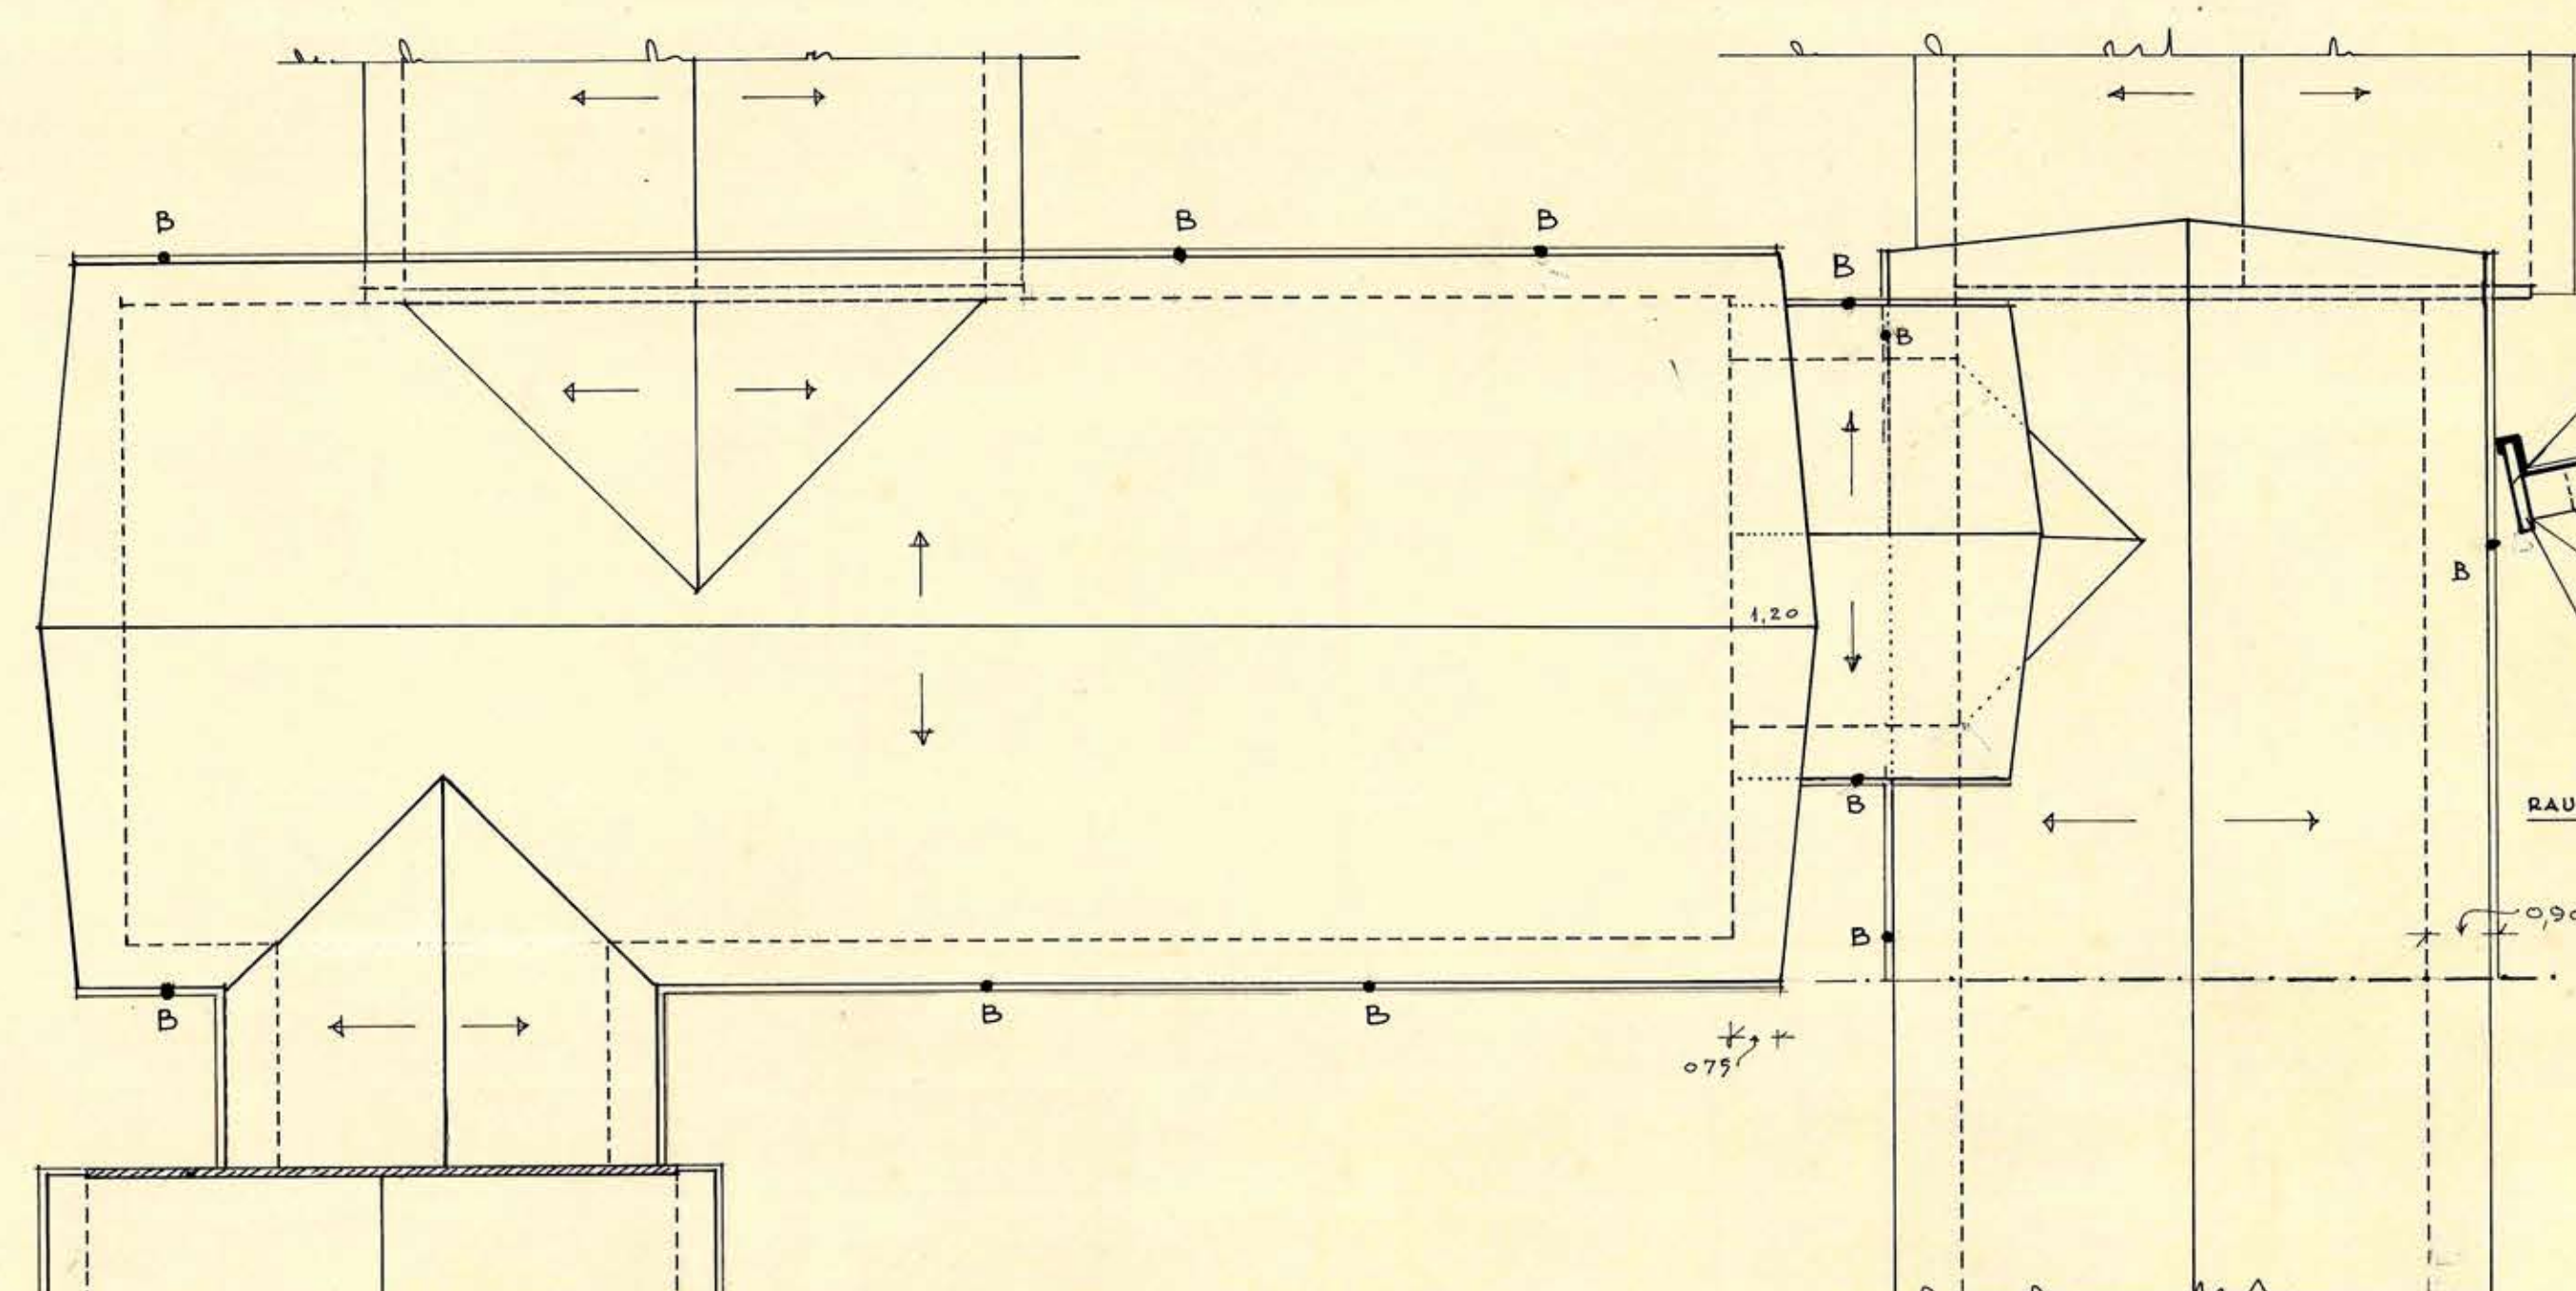


DETALLE TECHUMBRE esc 1:100

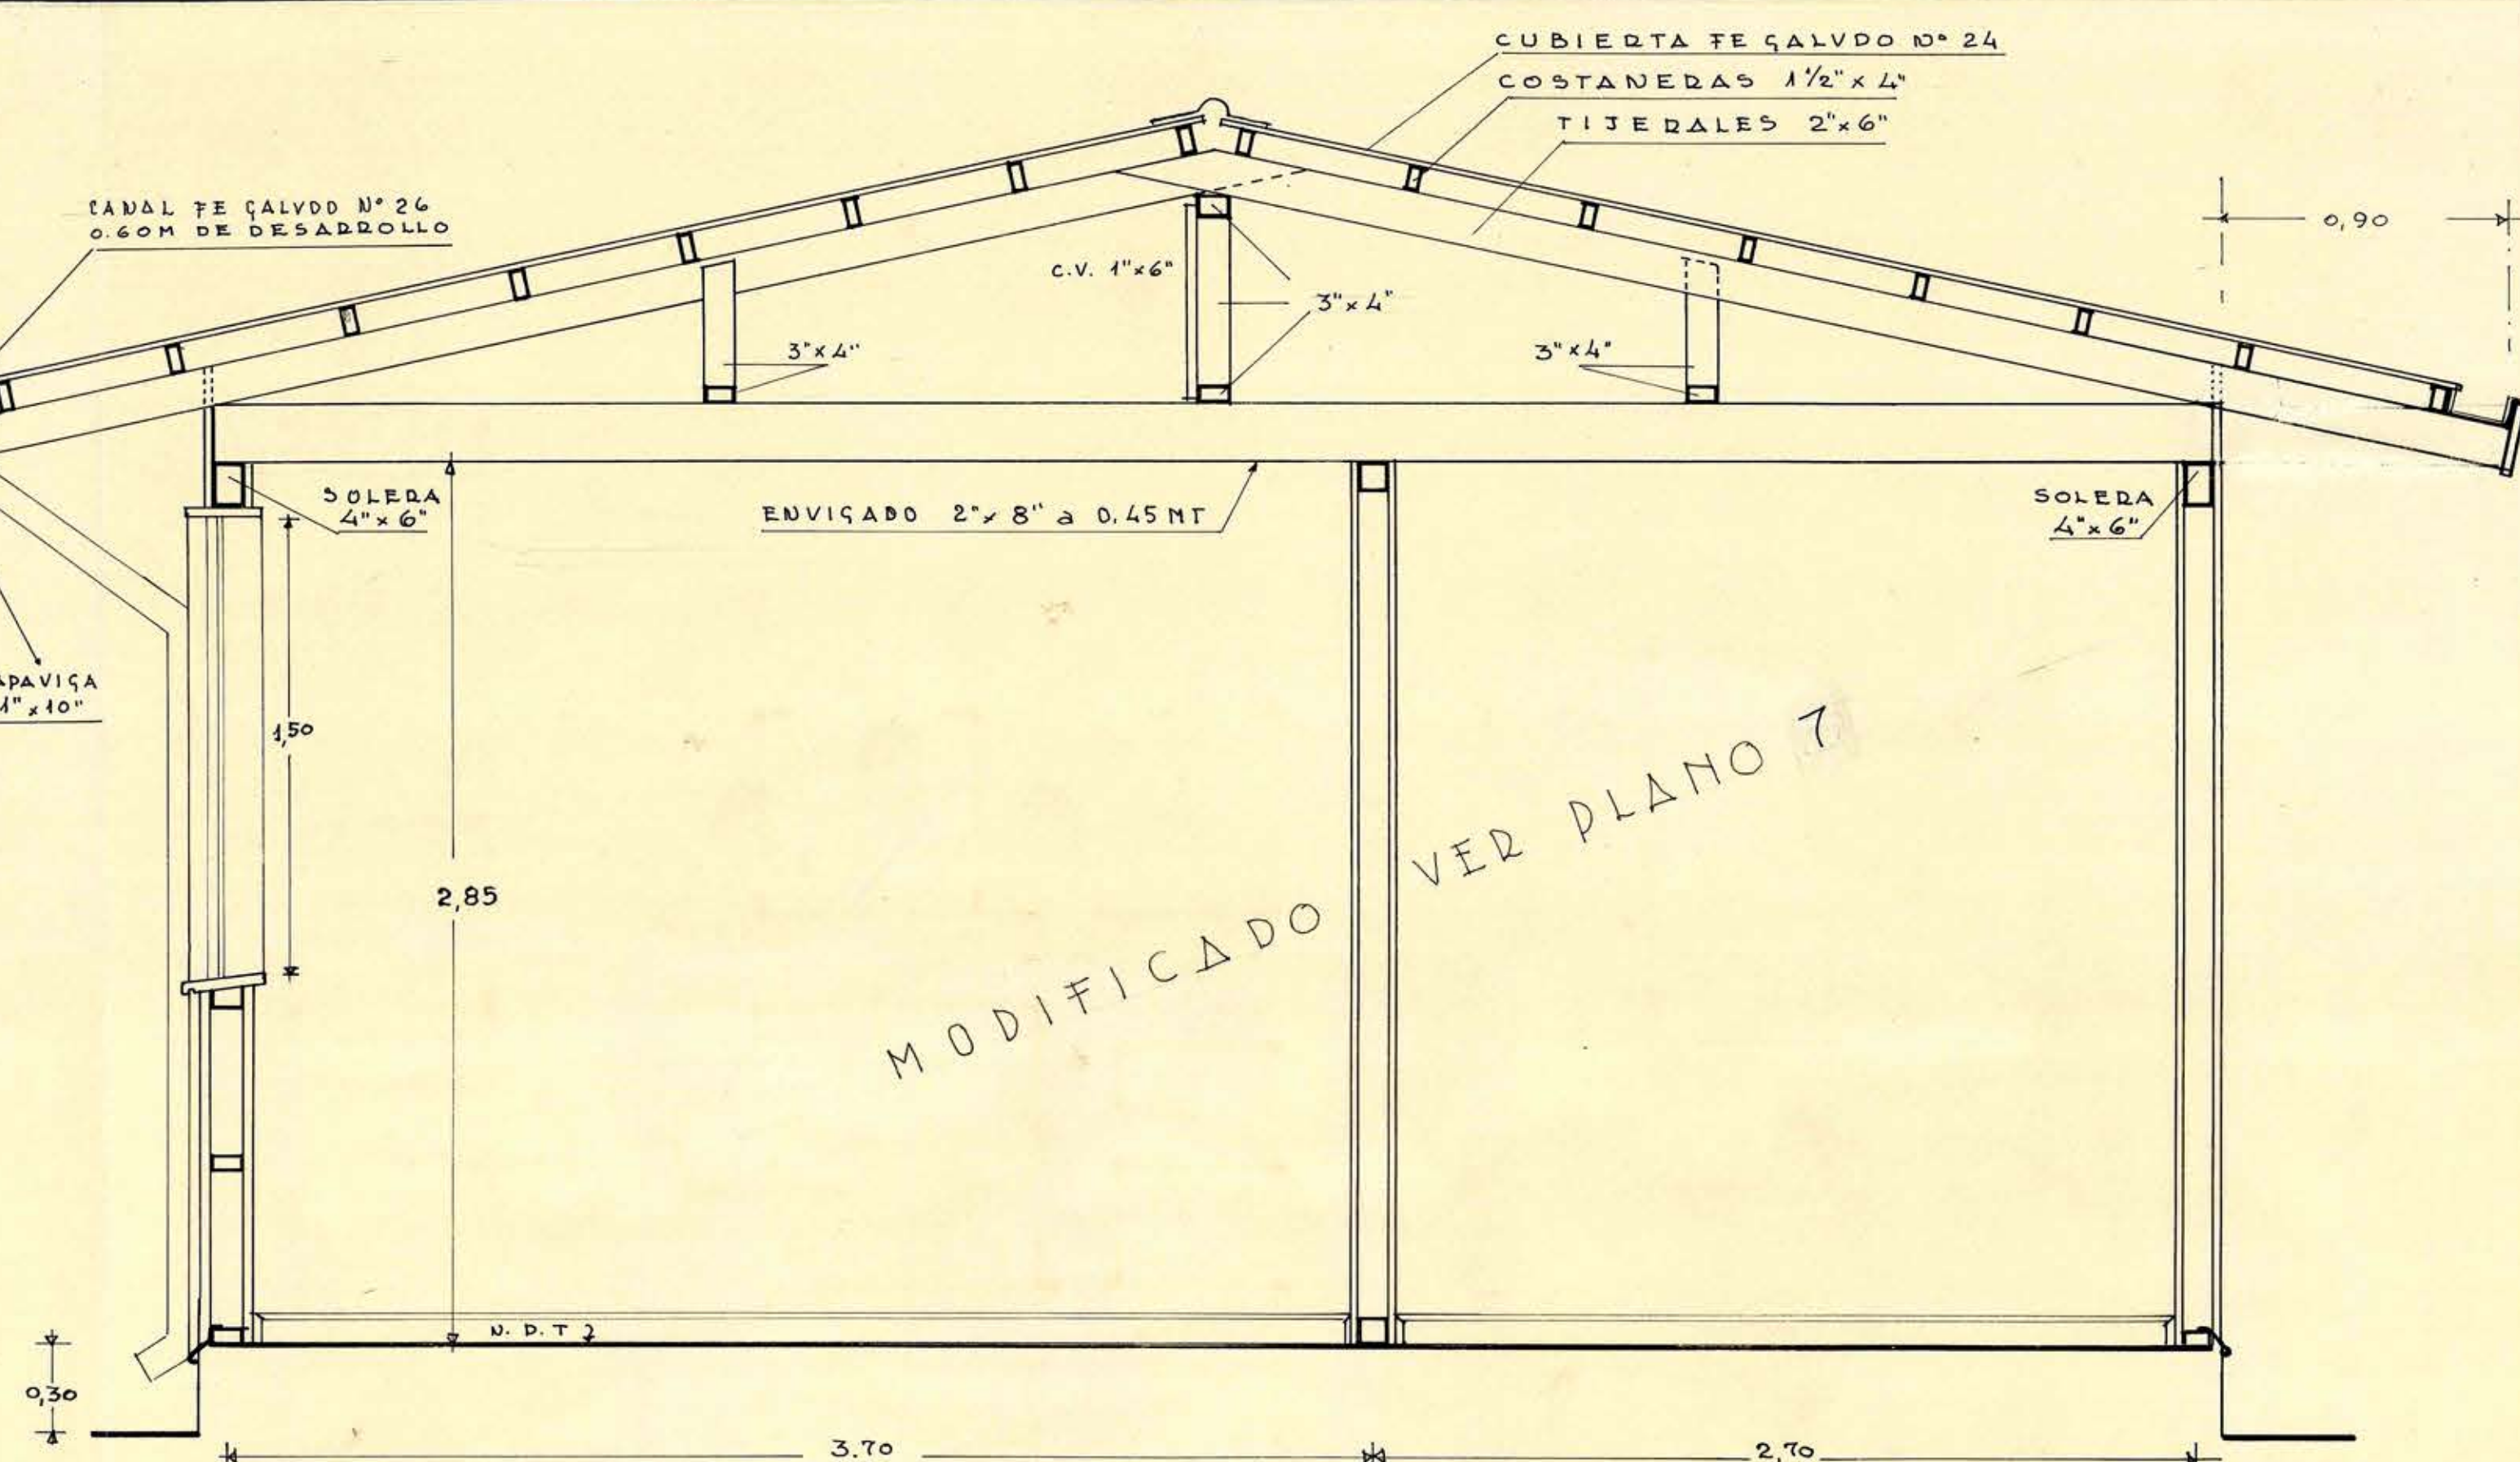

SECCION M-M esc 1:20

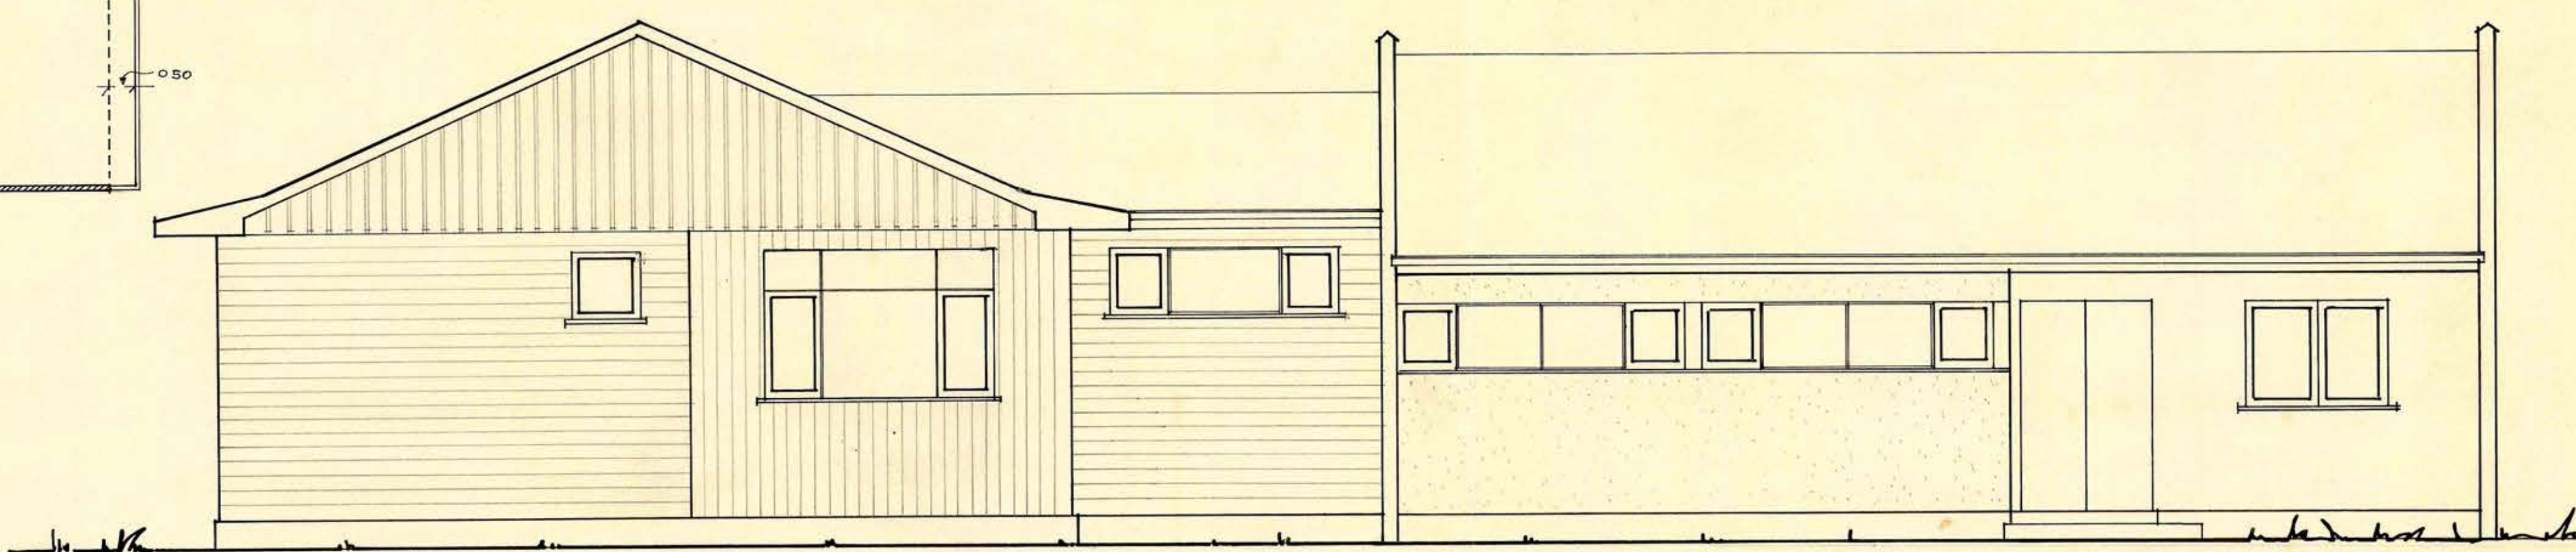

FACHADA I-J

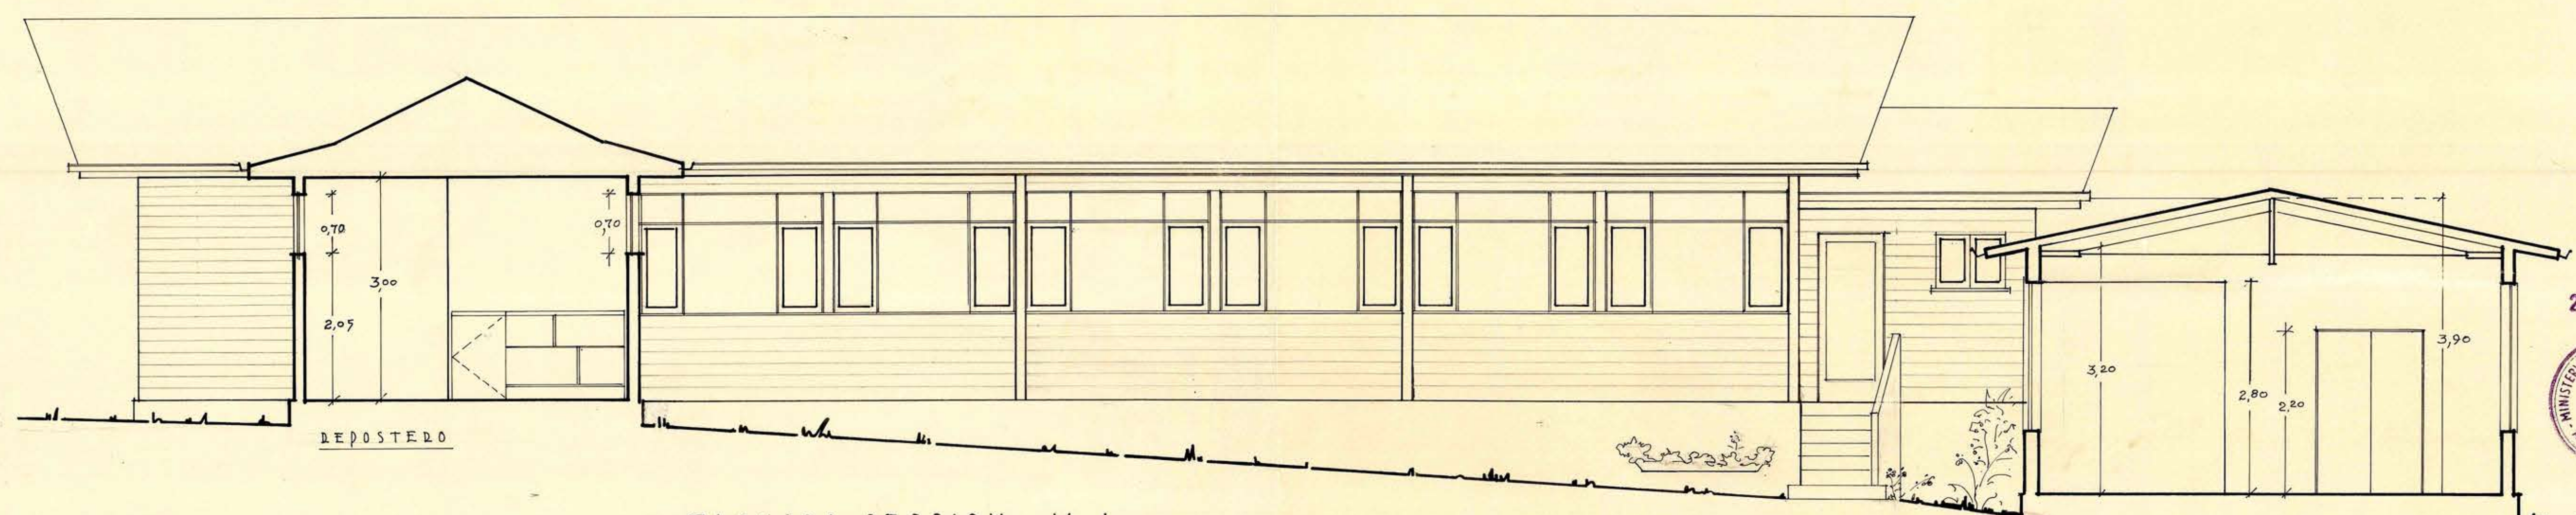

FACHADA SECCION K-L