


M.O.P	DIRECCION DE ARQUITECTURA
	DEPARTAMENTO DE ESTUDIOS
ESCUELA HOGAR N° 4 DE CHILLAN	
PLANO DE FACHADAS	ESC: 1:400


O. TORREALBA, D. ARQTO JEFE DEPTO. A. REYES, C. ARQTO JEFE TALLER. S. PODLECH, ARQTO. F. SEPULVEDA, ARQTO. AYDE.



FACHADA NORTE

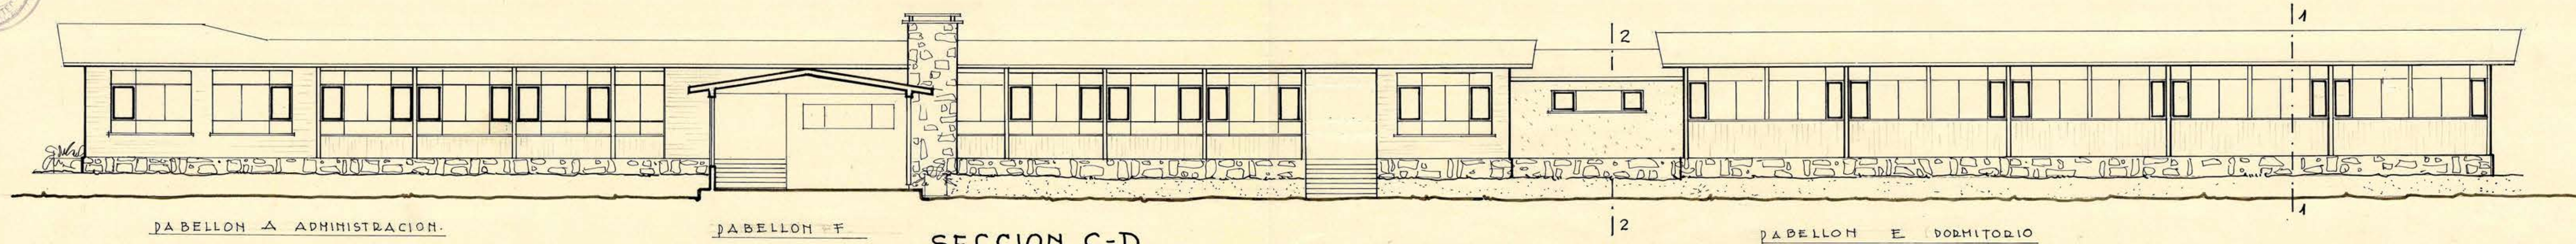


20 SET 1962

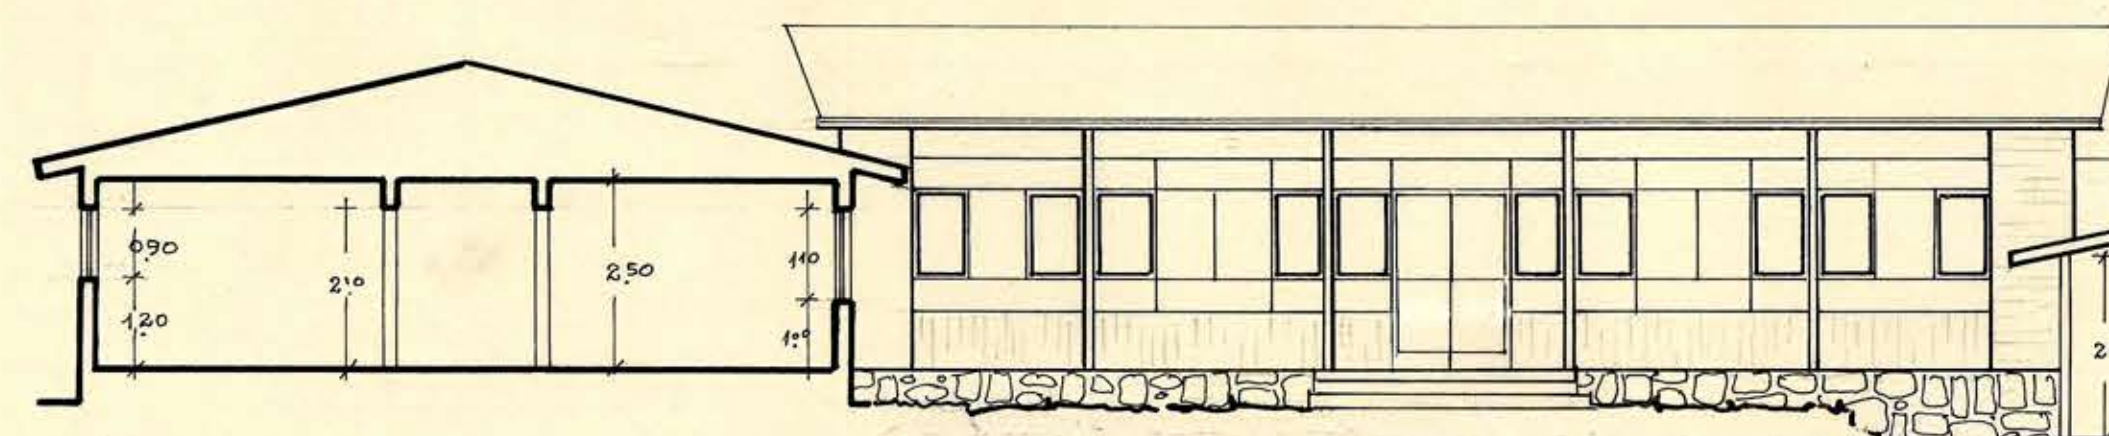


SECCION PAB. C SERVICIO


SECCION A-B

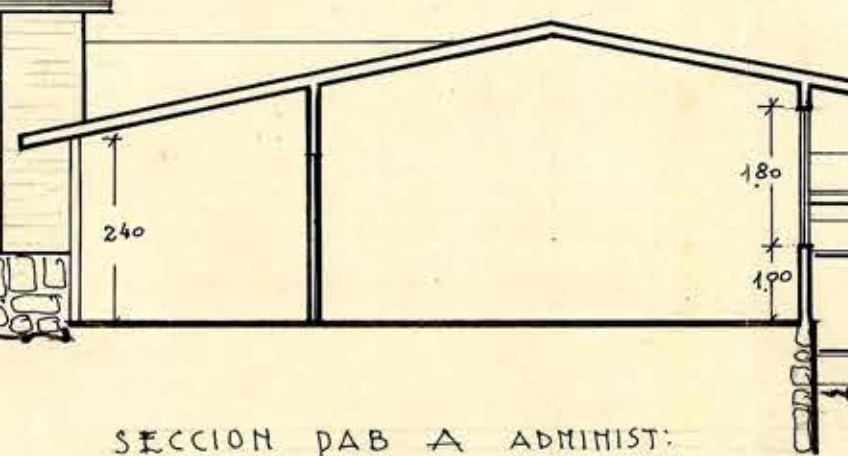


SECCION PAB. A ADMINIST.

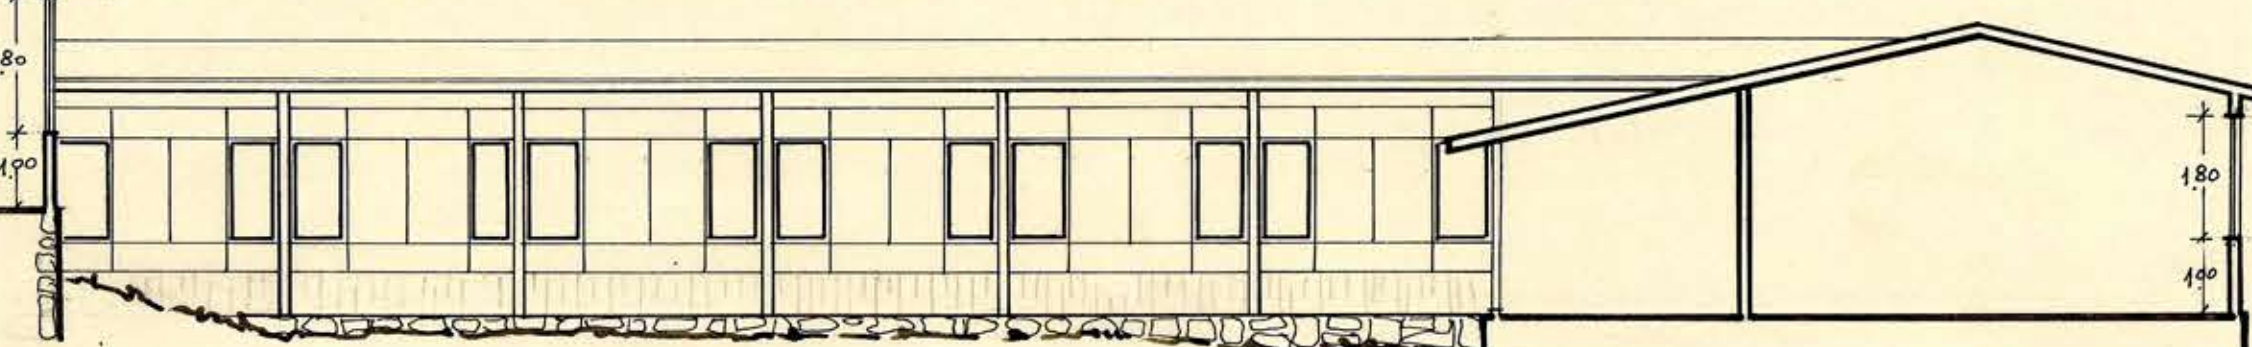


SECCION PAB. F SALAS DE C.

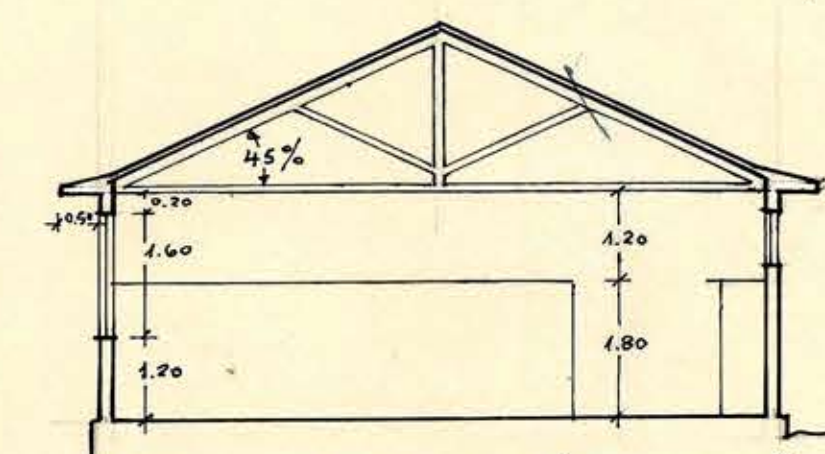

SECC. 1-1 (DORMITORIOS)

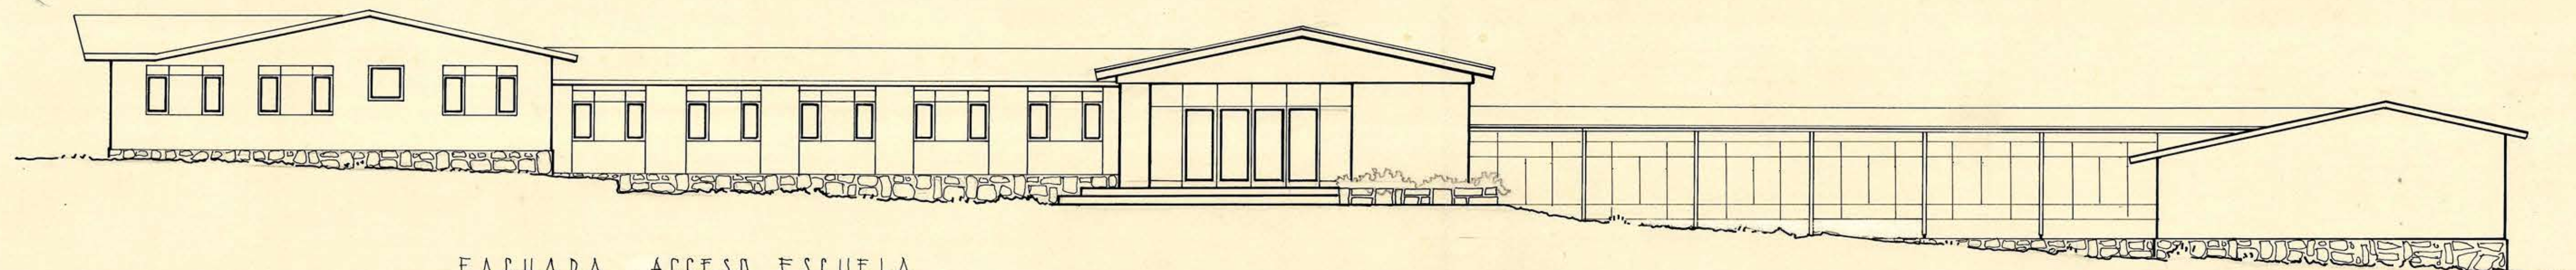

FACHADA ACCESO ESCUELA

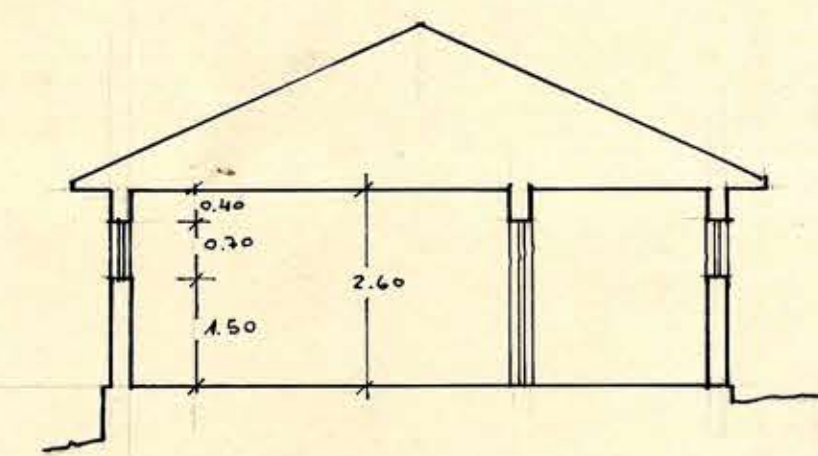

SECC. 2-2 (1/2 DORM.)

C.H. 6° 1533
 21/12/63