
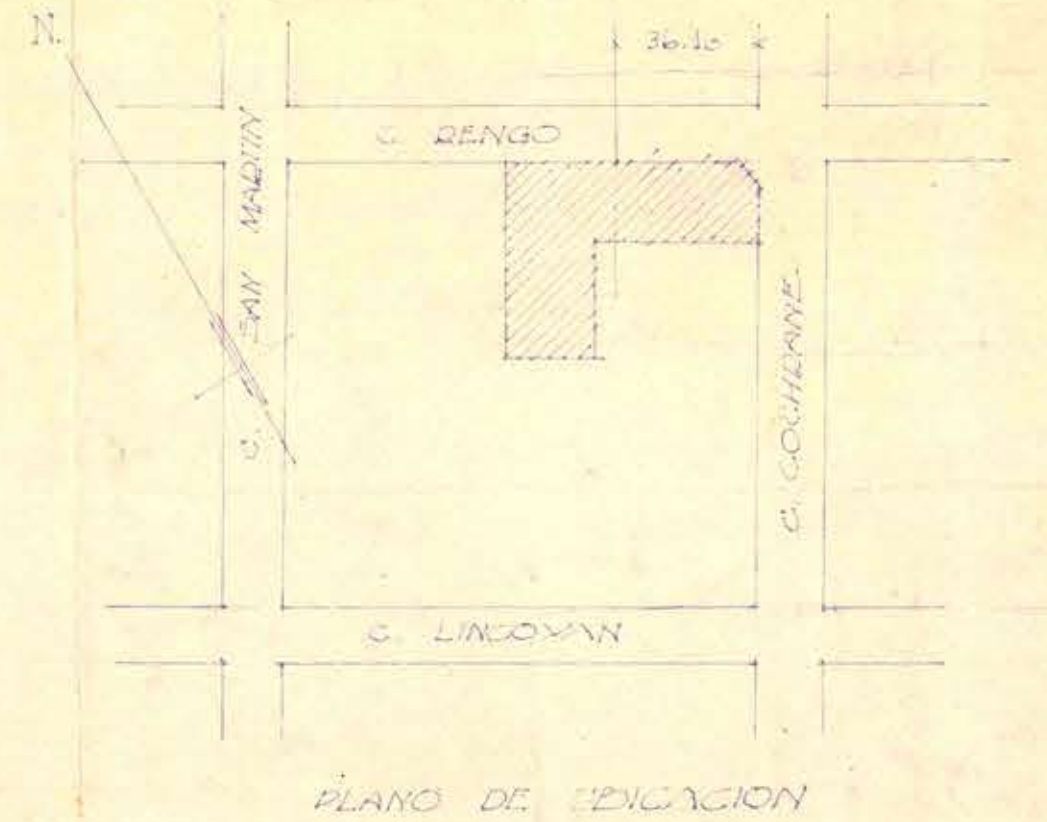


Rengo

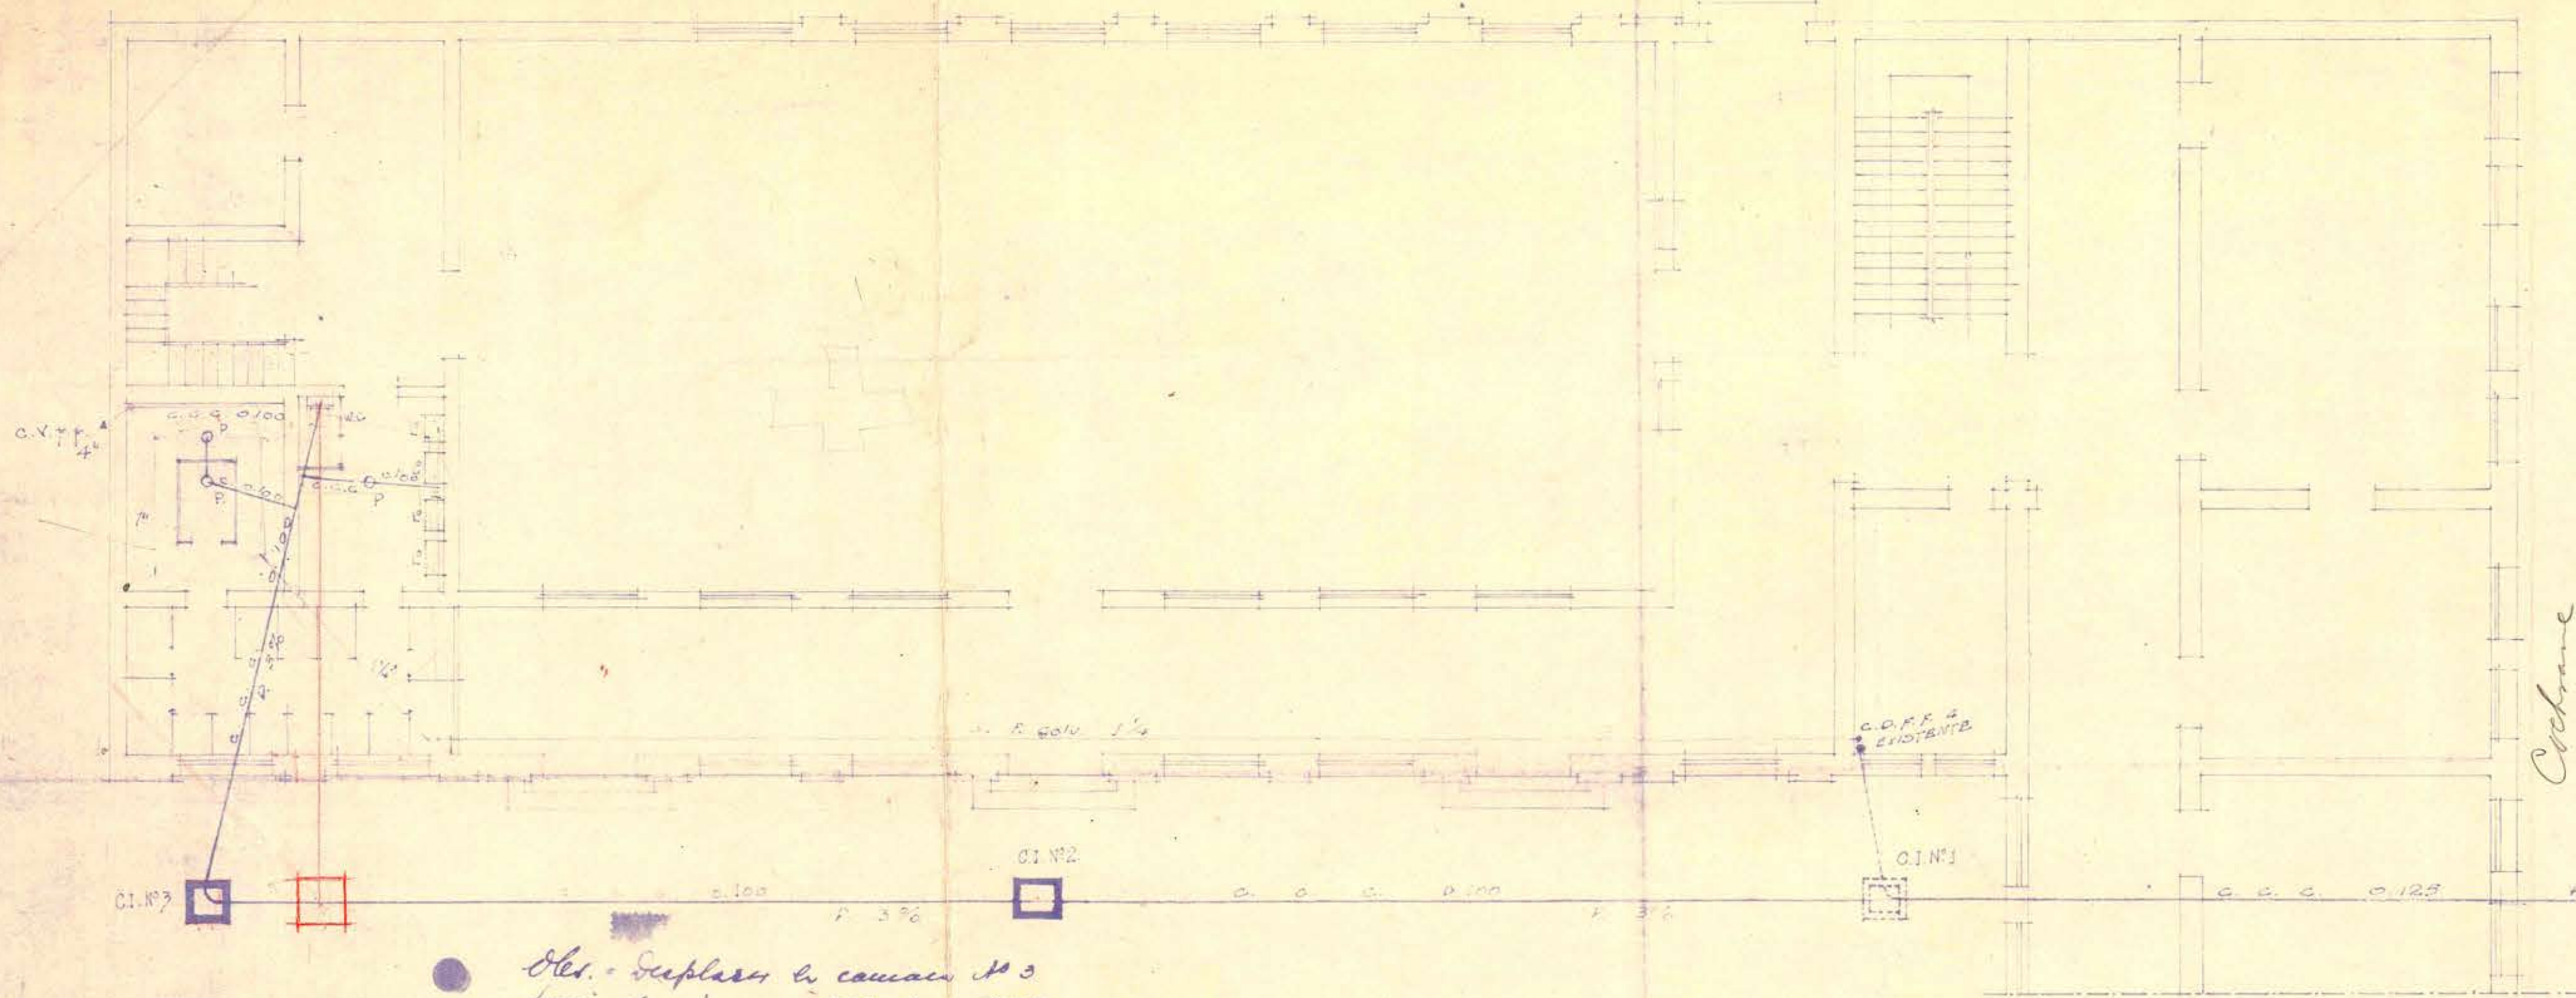

Obs. - Desplazar la canonía N° 3 hacia la canonía N° 2, para que el canal al W. C. quede en ángulo recto.

U.D.

a 48.40 m. de C.I. de Rengo esq. Cochrane


D. = 0.125 m.

P. = 2.5 %

León
16-I-36

Abadía

3110A

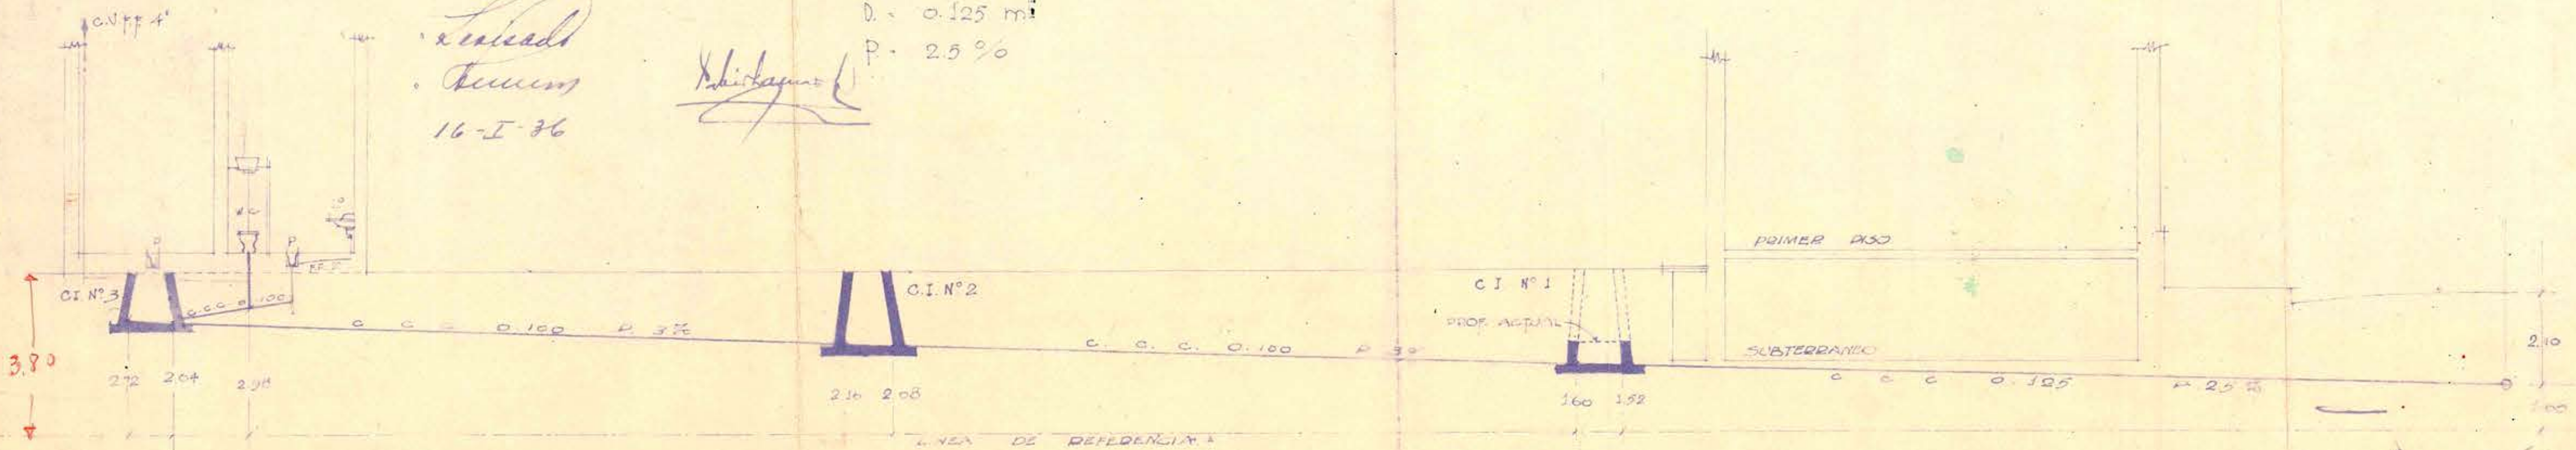

León
16-I-36