


ARCHIVO TECNICO
 Departamento de Arquitectura
 Dirección General de Obras Públicas
 SANTIAGO-CHILE
 No. del Proyecto: 1754
 Fecha de Entrega: 20 de XII de 1932

D.O.P. - DEP. ARQUITECTURA
LICEO DE NIÑAS DE CONCEPCION
 FACHADA KINDERGARTEN - ESC. 0,01 %

PROJ.: Ina Rueda
 DIBUJ.: R.R.
 Santiago, Oct. 1932.

SECCION ESTUDIOS
 DEPARTAMENTO DE ARQUITECTURA

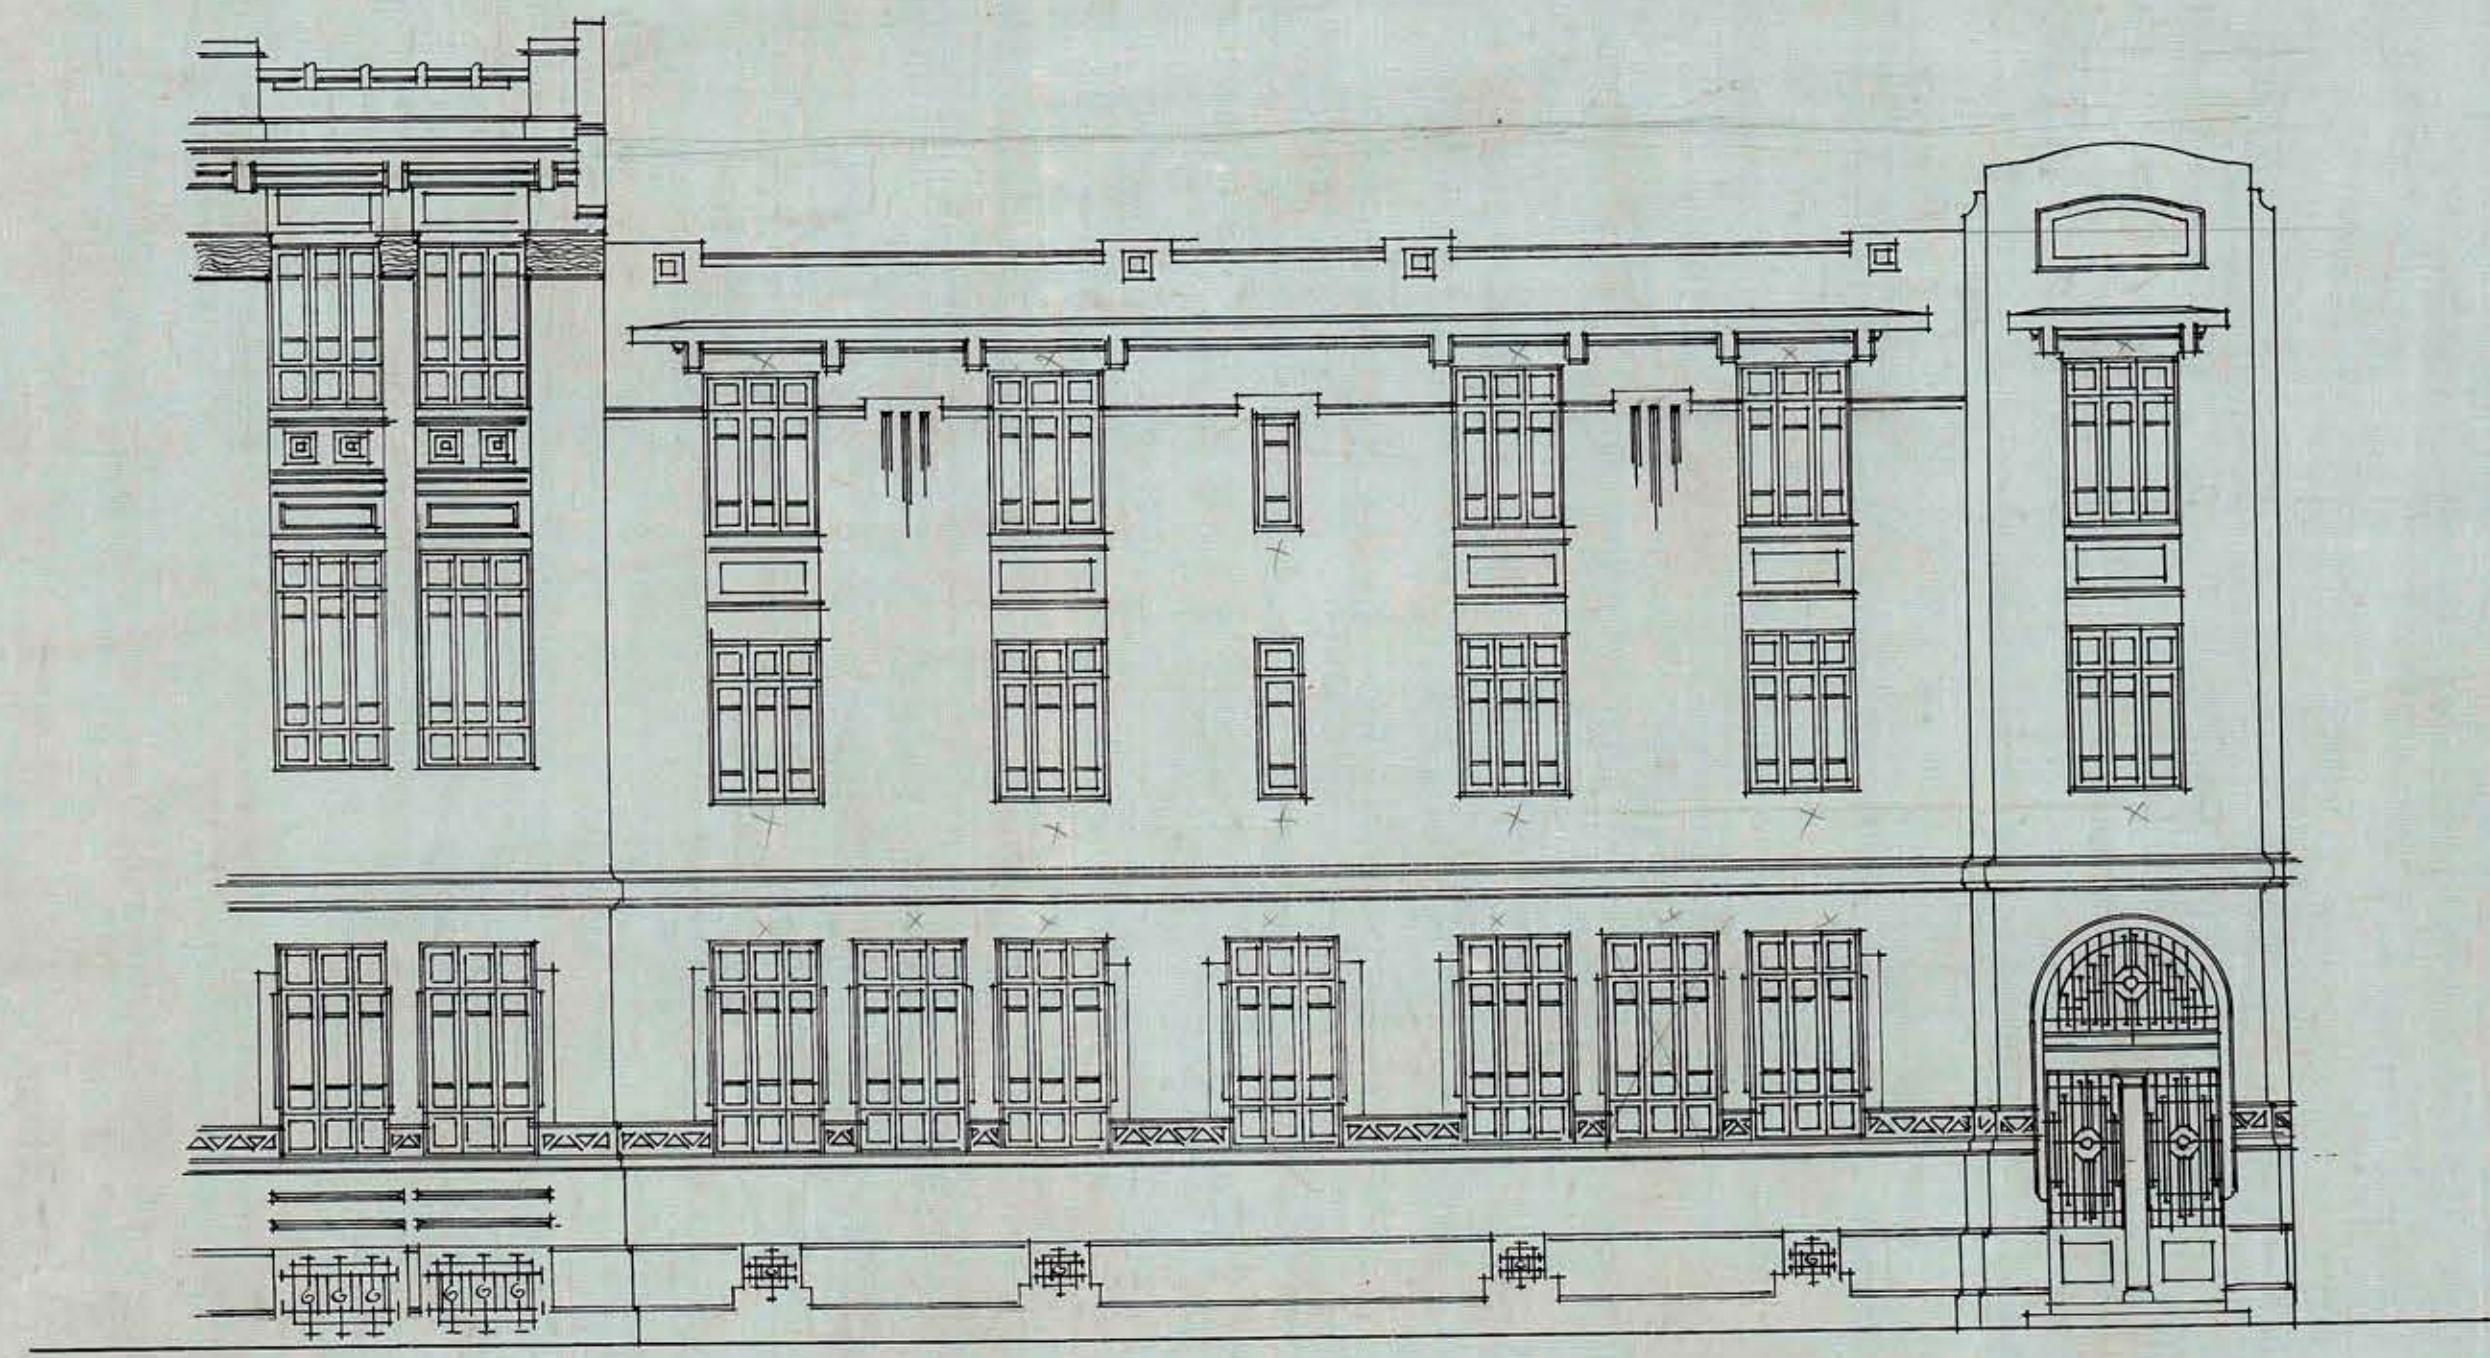

Rueda

1668
 0,025 x 2744

0,55 x 0,42