


FACHADA SUR-PONIENTE




9 NOV 1959

MINISTERIO DE OBRAS PÚBLICAS	
DIRECCION DE ARQUITECTURA	
DEPARTAMENTO DE ESTUDIOS	
AREA	ESCUELA STGO. DE SOCAIRE
PLANO	CORTES Y FACHADAS
ARQTO.	GONZALO RUDOLPHY S.
DIBUJO	GONZALO RUDOLPHY S.
JEFE TALLER	AUGUSTO IGLESIAS B.
JEFE ESTUDIOS	ORLANDO TORREALBA D.
DEL PLANO	1:50
ESCALA	
FECHA	

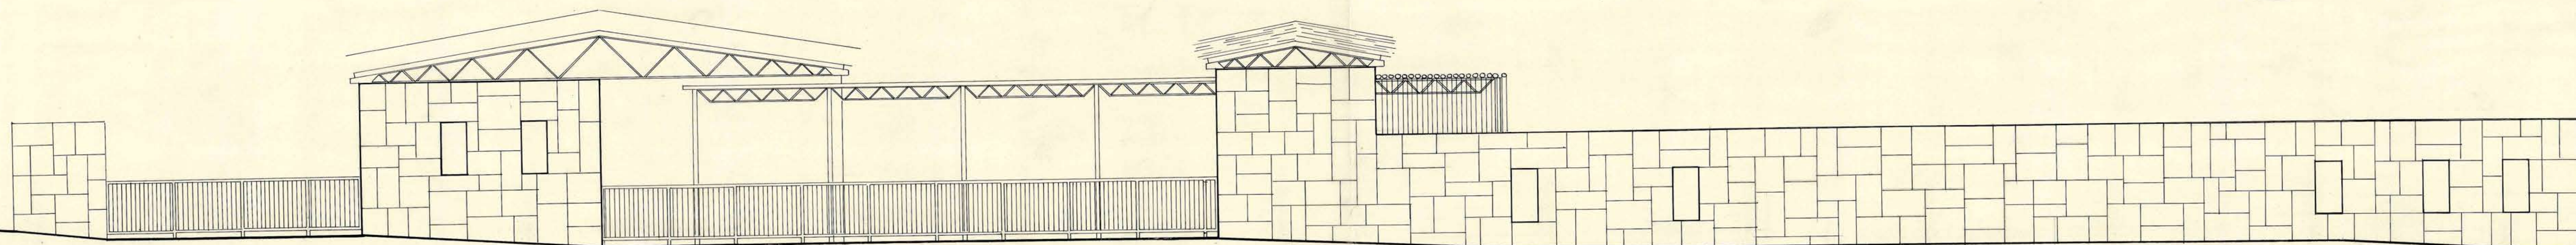

FACHADA NOR-PONIENTE

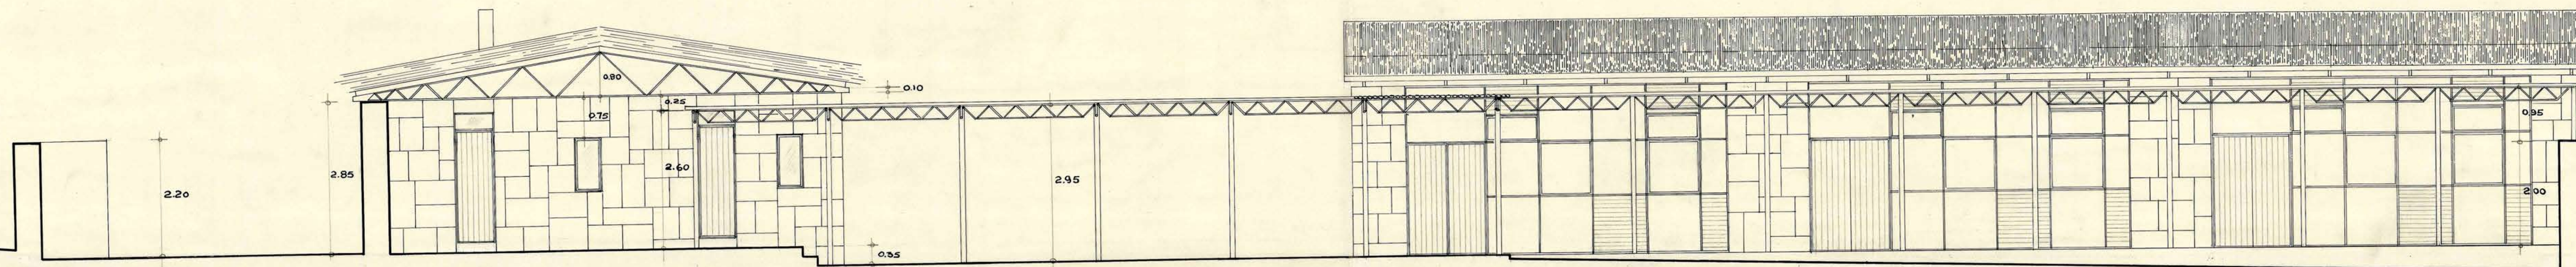

CORTE GH