




ELEVACION PONIENTE

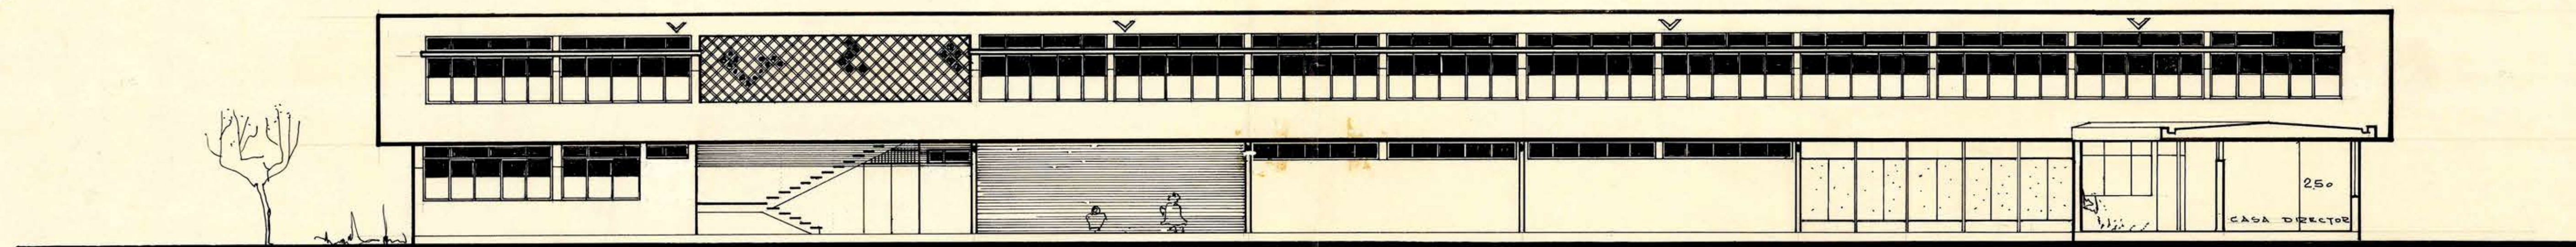


ELEVACION ORIENTE

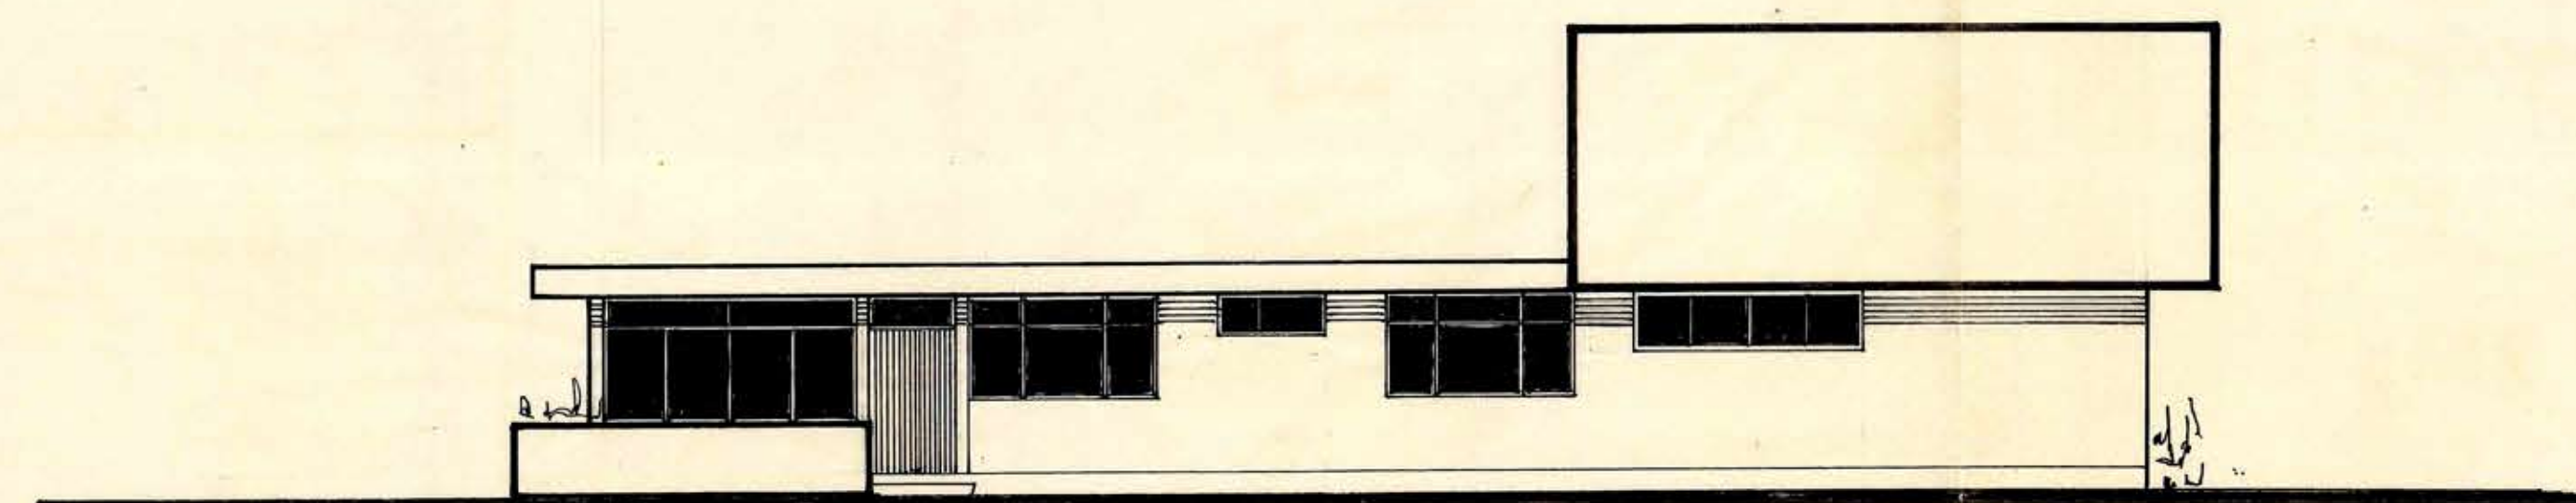


ELEVACION NORTE

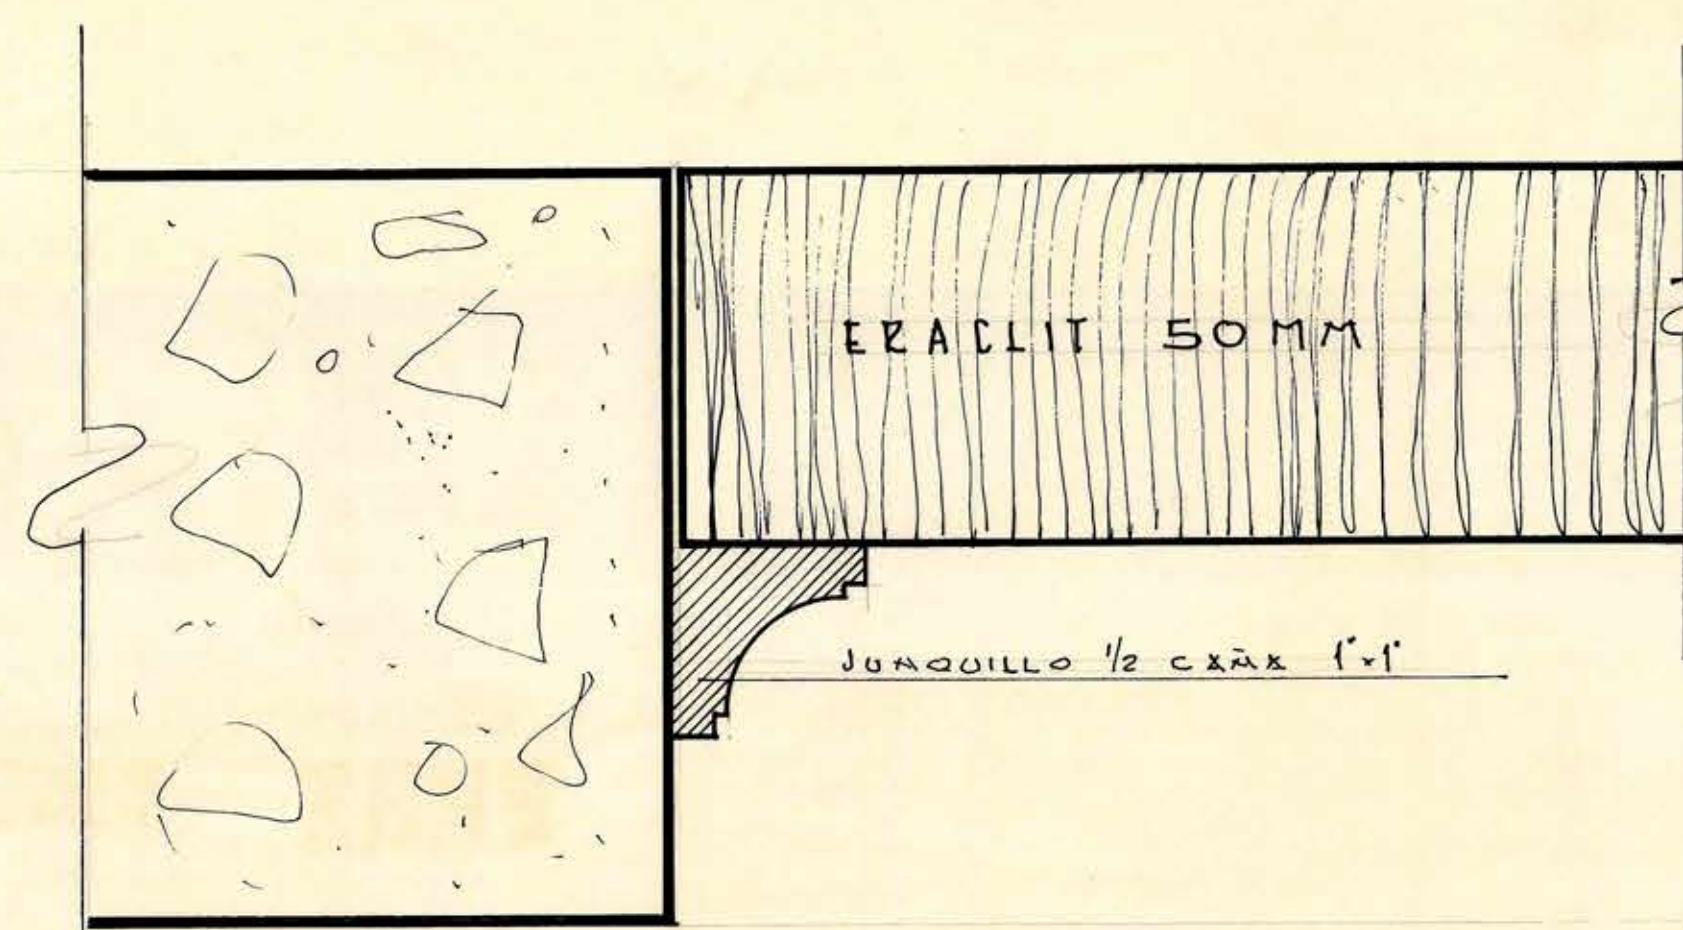

DETALLE H

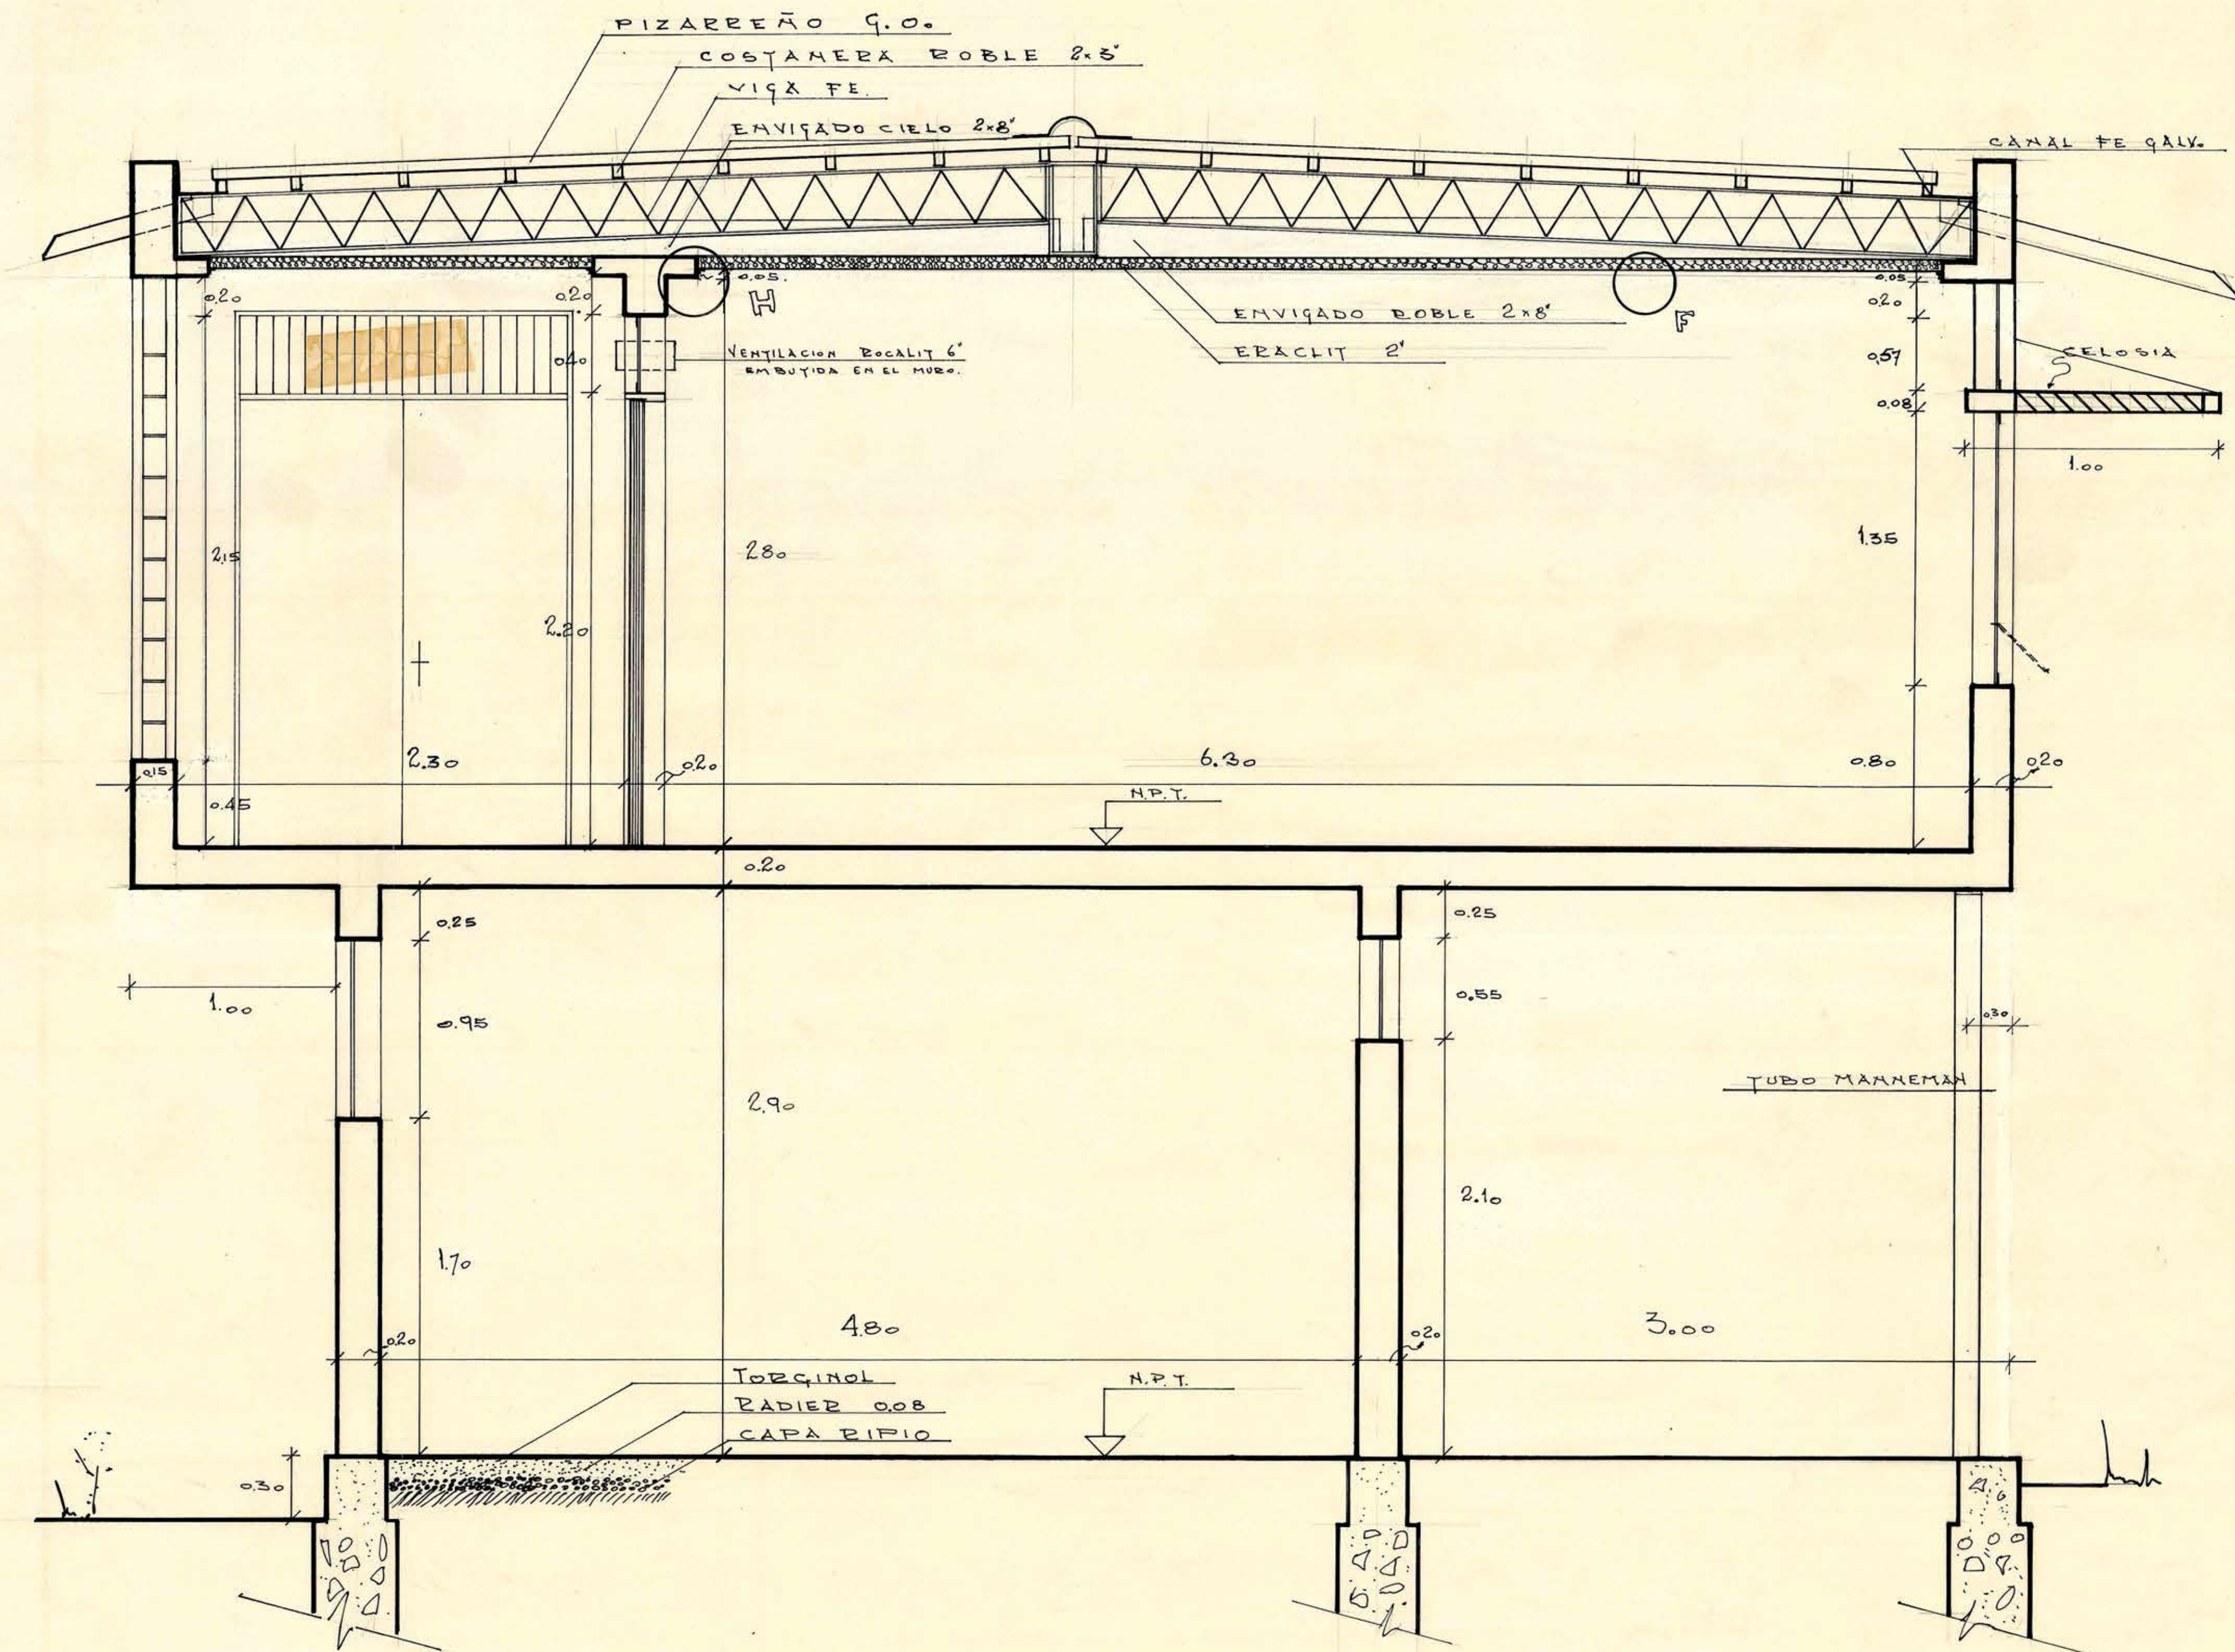

CORTE A-B

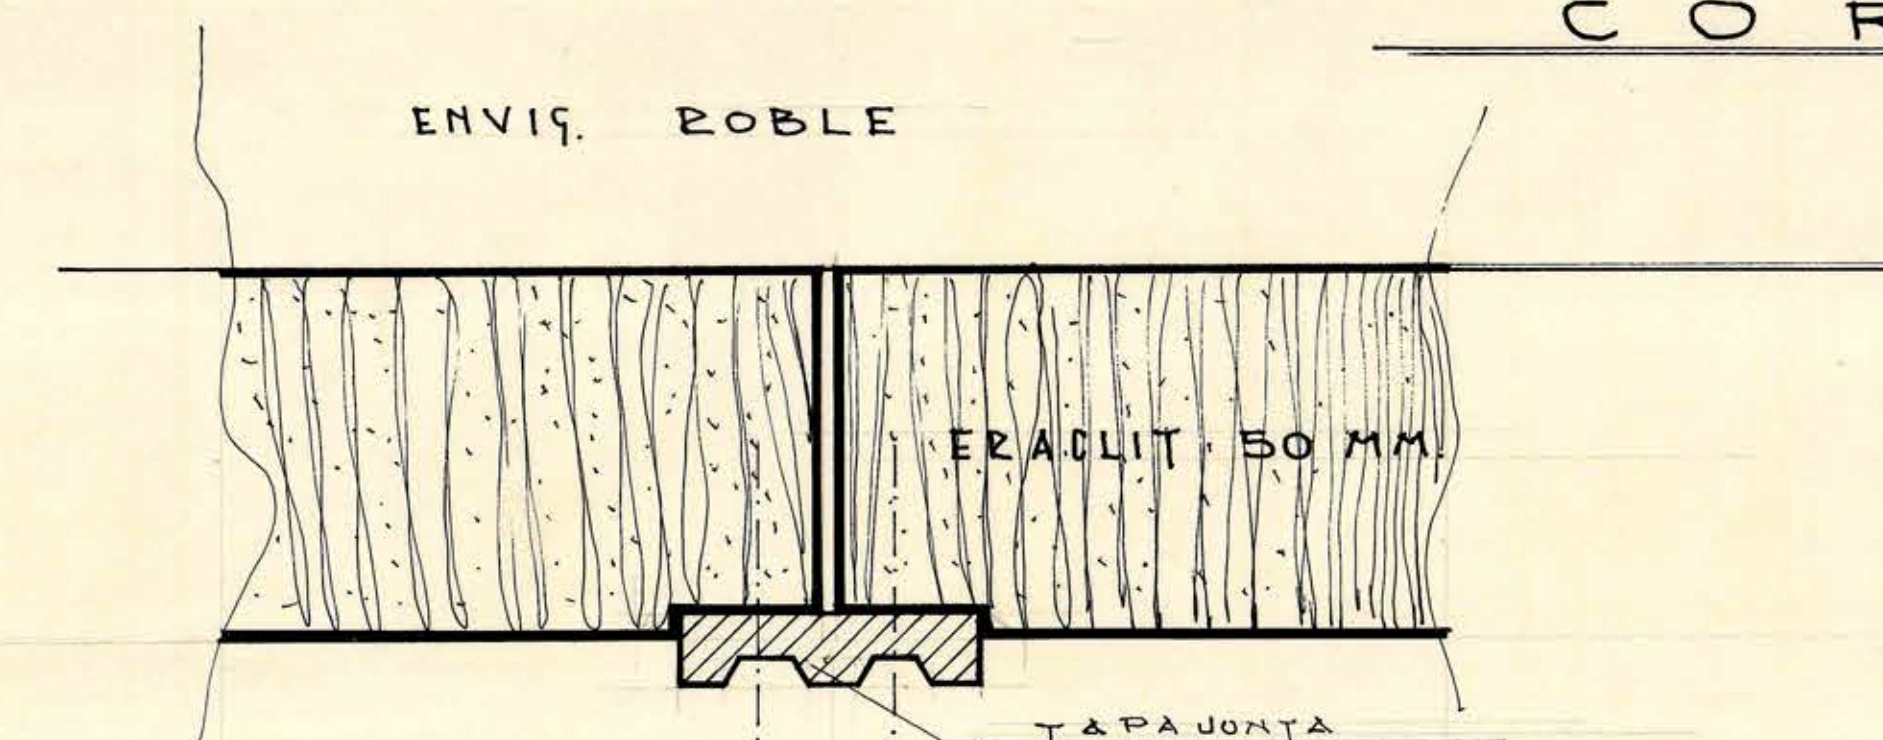

DETALLE F



DIRECCION DE ARQUITECTURA DEPTO. ESTUDIOS M.O.P.	
GRUPO ESCOLAR DE DOMEYKO	
PROVINCIA DE ATACAMA	
ELEVACIONES Y CORTE ESC. 1:100-20	
135X060 MAYO 1963 MAYO 1963	2 MAYO 1963