

MOP

DIRECCION DE OBRAS SANITARIAS

ADMINISTRACION DE:

DELEGACION DE:

DIRECCION DE ARQUITECTURA

PROYECTO DE ALCANTARILLADO Y AGUA POTABLE

GRUPO ESCOLAR DOMEYKO

(Casa del Director)

AVDA. MARAMBIO N°

ESQ DE J. MORALES N°

ESCALA 1:100

enero 1964

FIRMAS

ARQTO JEFE DPTO ESTUDIOS
ORLANDO TORREALBA D.

ARQTO PROYECTISTA
HUGO CHACALTANA

ARQTO PROVINCIAL

PROYECTO
RENE PINKAS CORTES

DIBUJO
RENE PINKAS CORTES
DOUGLAS MELENDEZ A.

CONTRATISTA

APROBACION

REVISADO
C.CIVIL


APROBADO
INGENIERO

PLANO N°


NOTA: PLANO AGREGADO AL PLANO ANTERIOR APROBADO EL
5 DE JULIO DE 1963
DEL PLANO APROBADO SE SUPRIMIRAN LOS RAMALES 15; 16;
y 17, LAS C.I. 7 y 8, LA C.V. 17.

UBICACION

FF.CC. LONGITUDINAL

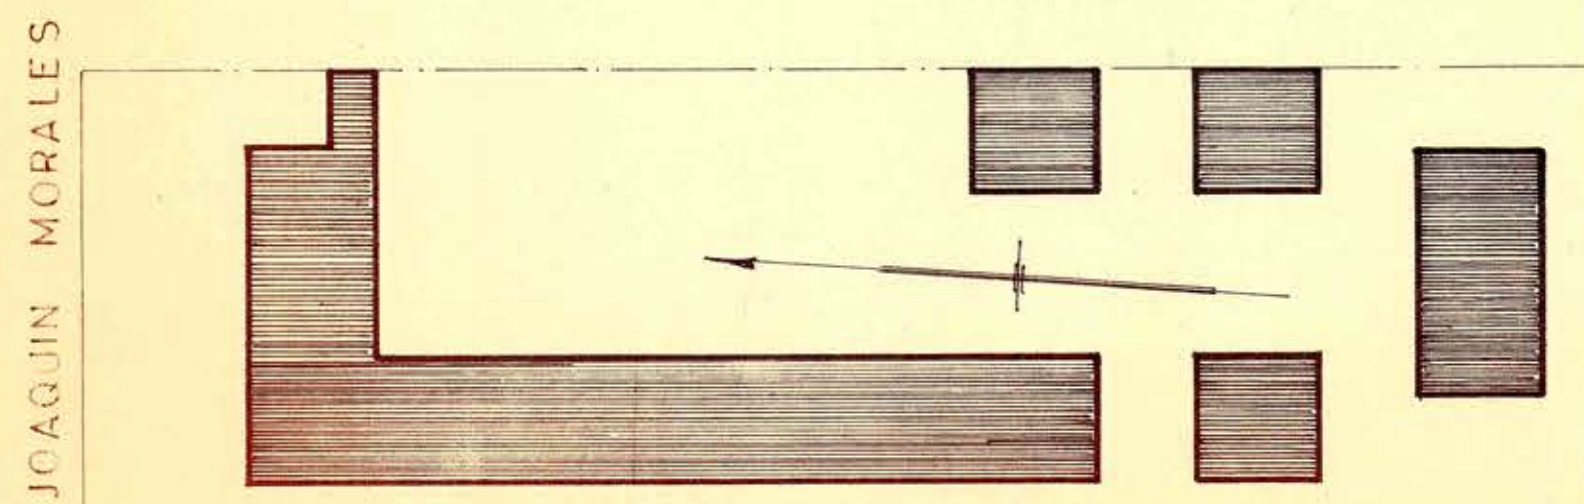

AVDA. MARAMBIO

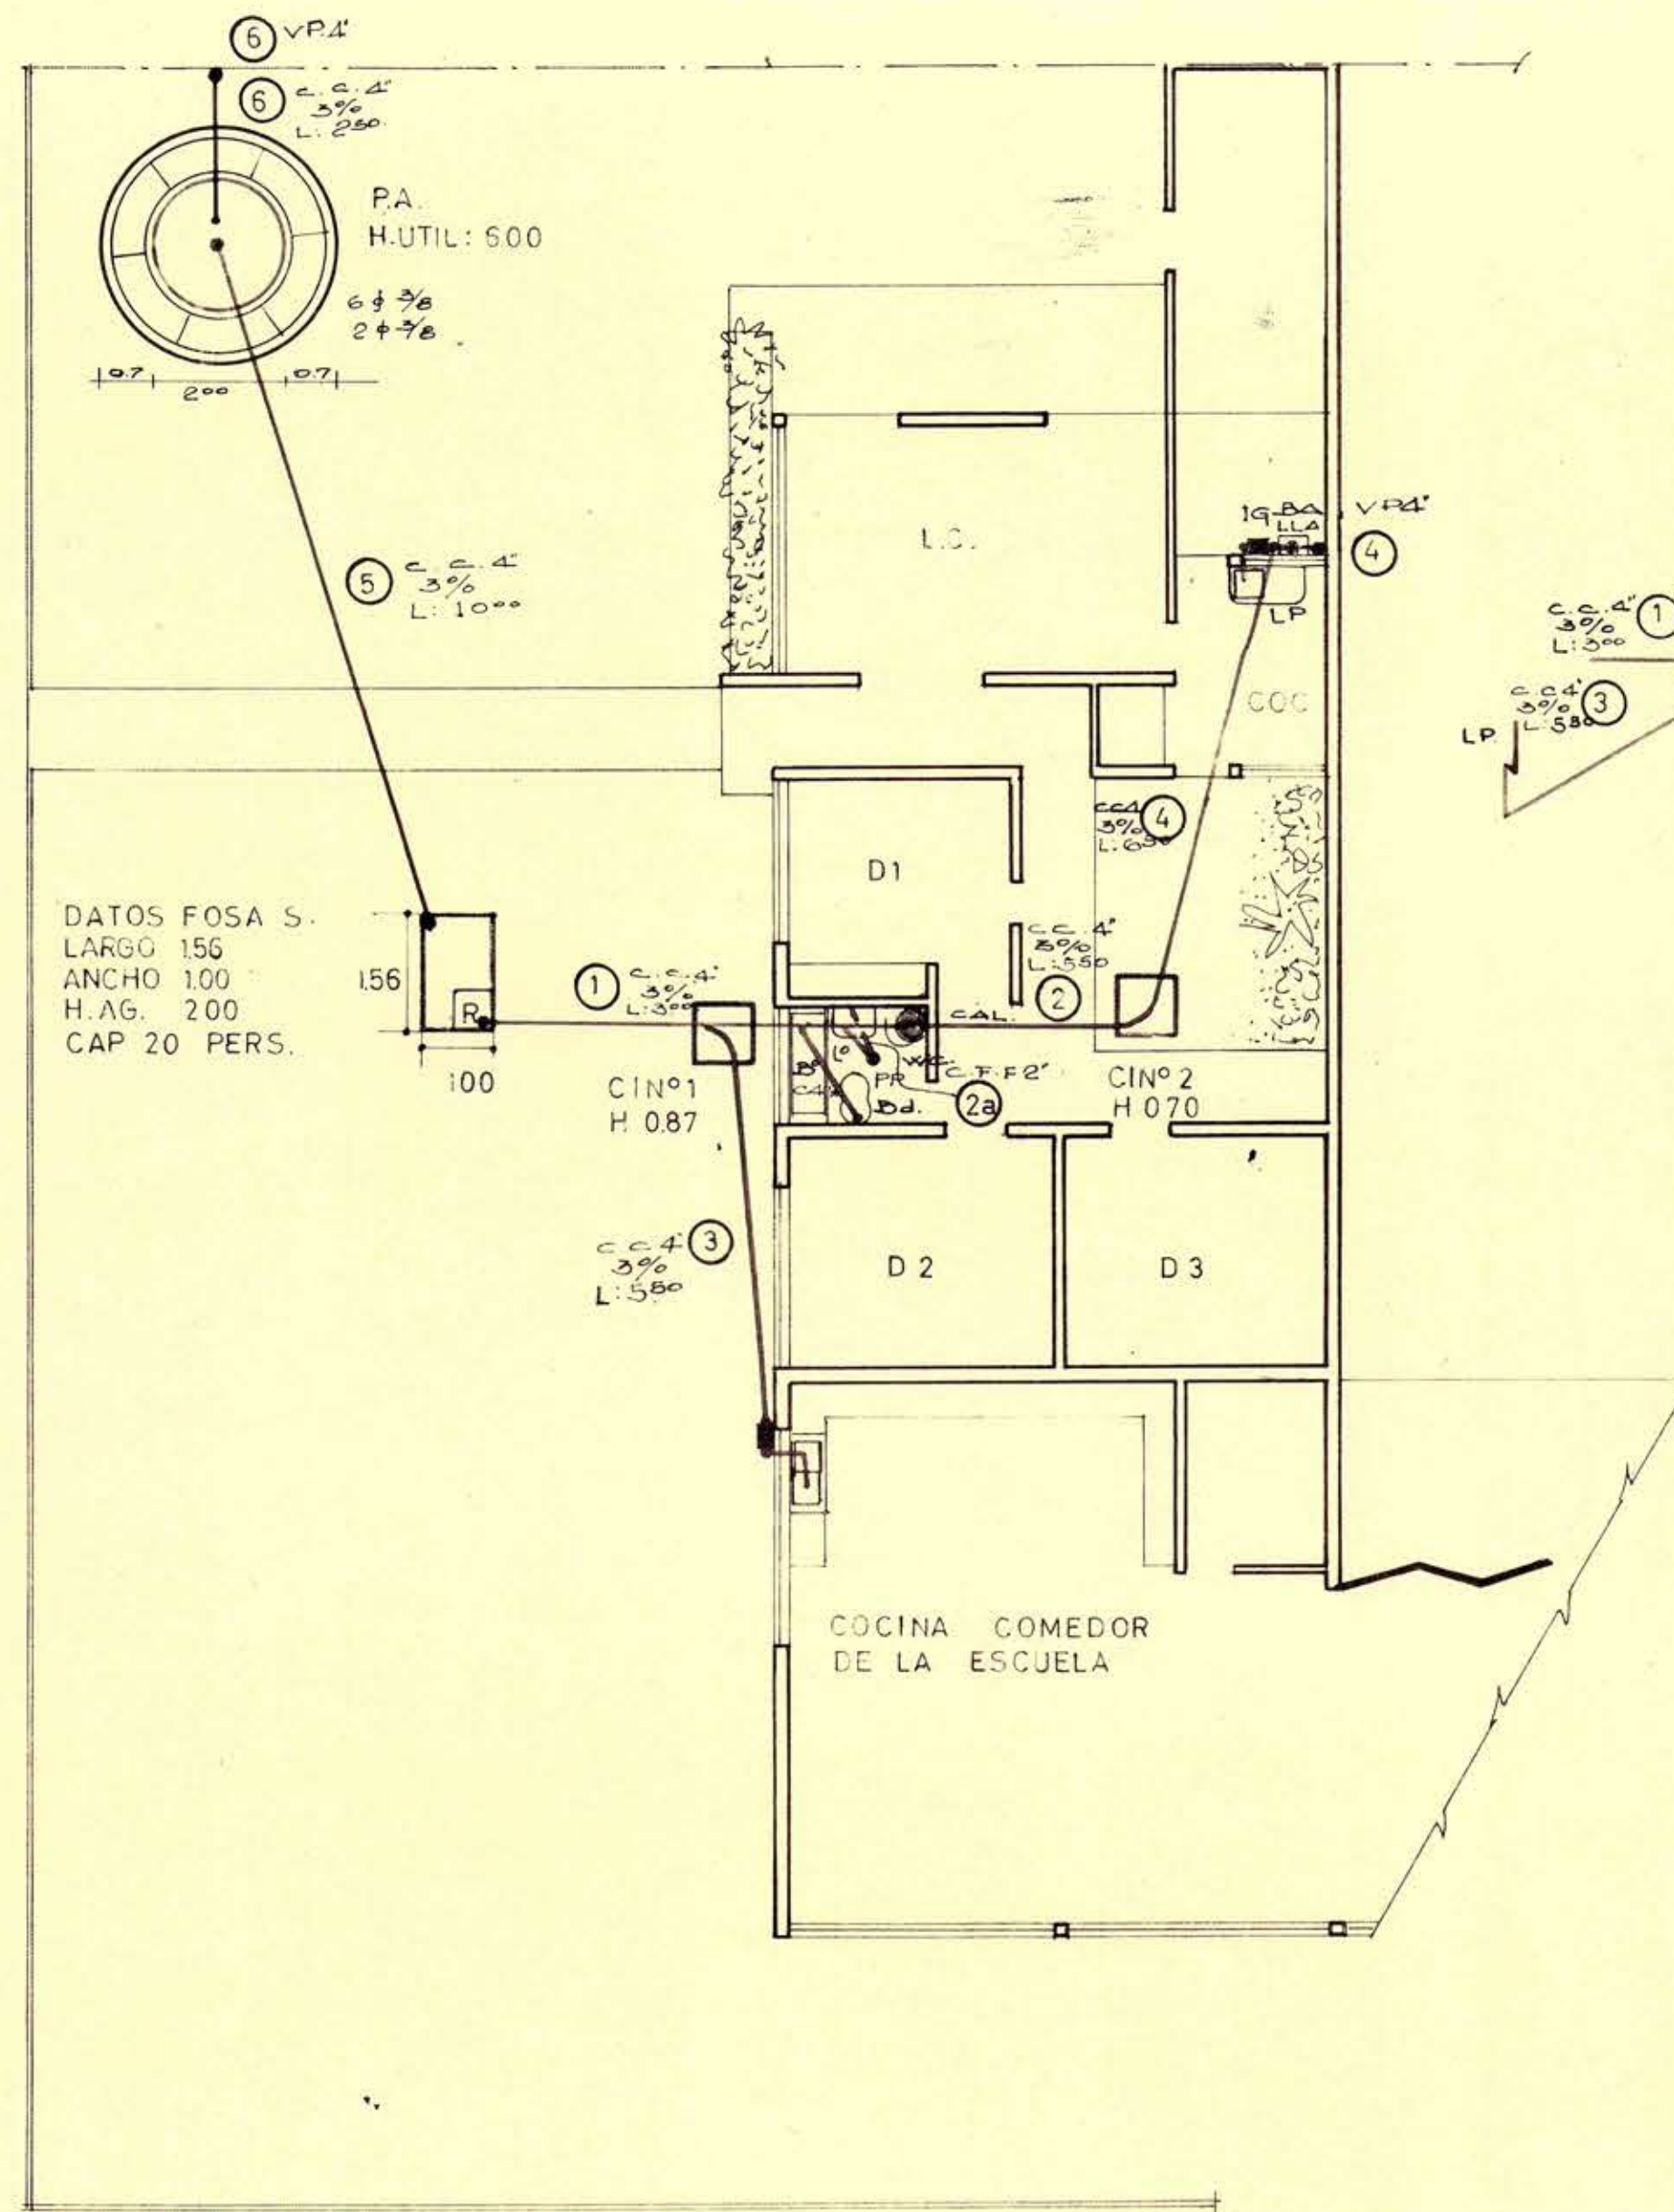

AVDA. MARAMBIO

corte esquemático

